




PIANTA TOMBINO SCATOLARE TIPO 150x150
SCALA 1:100

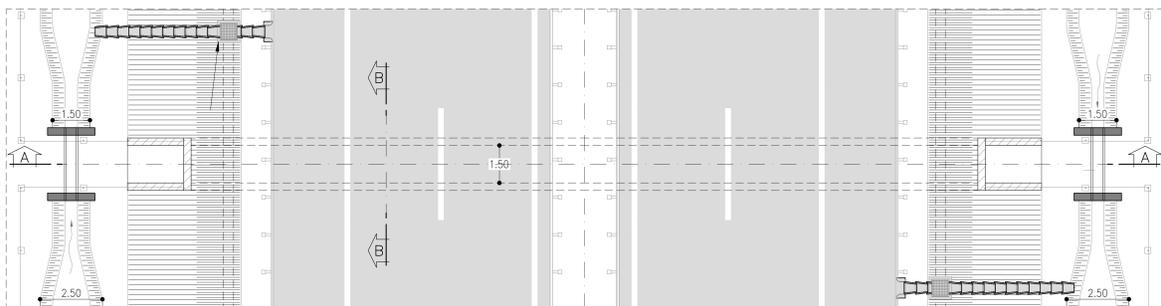


SEZIONE A-A
SCALA 1:100

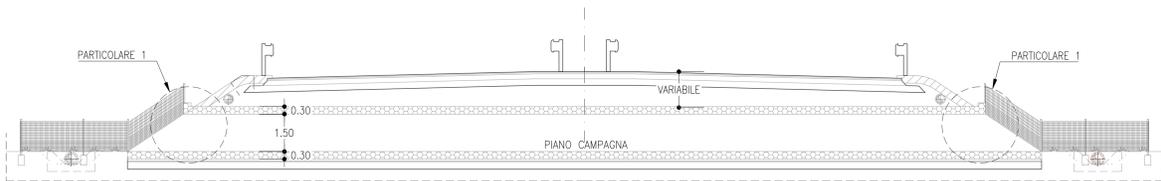


PIANTA SOTTOVIA TIPO PREVISTO PER
ATTRaversAMENTO FAUNISTICO
SCALA 1:100

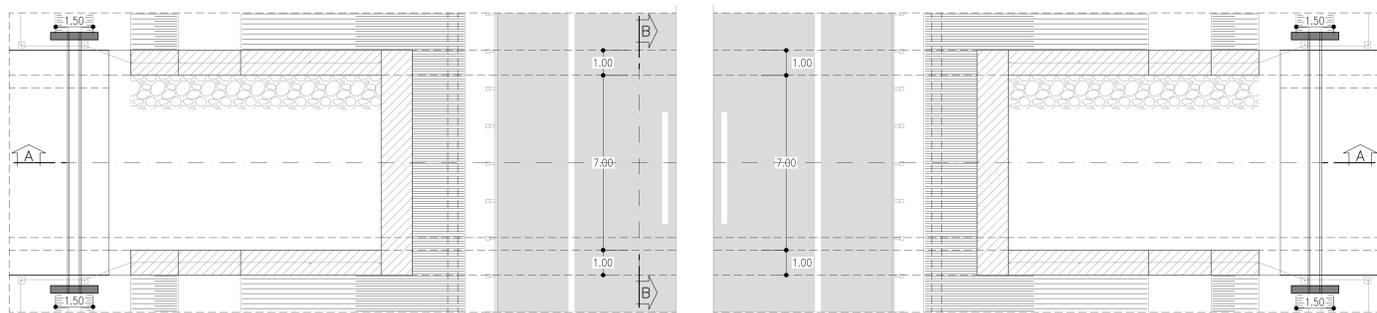


SEZIONE A-A
SCALA 1:100

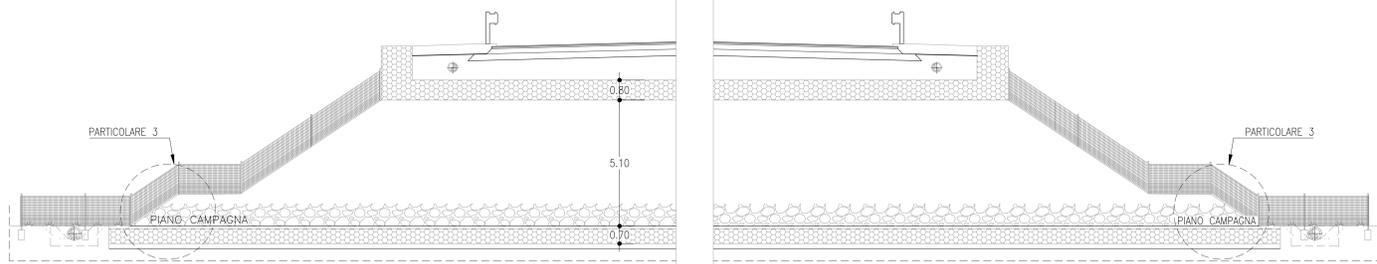


PIANTA TOMBINO SCATOLARE TIPO 50x50
SCALA 1:100

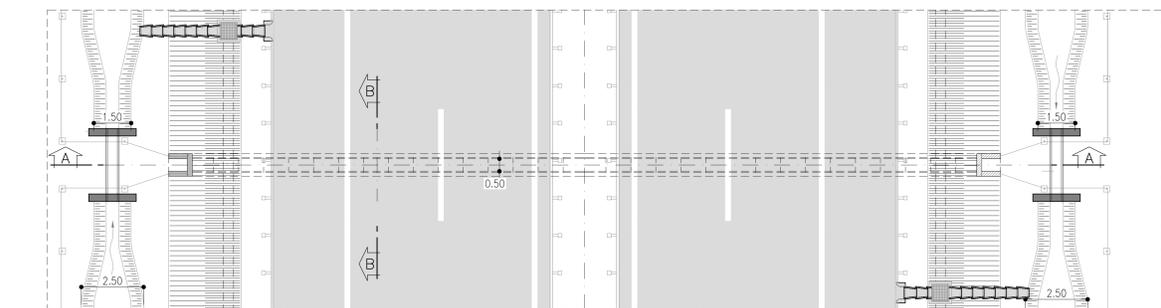


SEZIONE A-A
SCALA 1:100

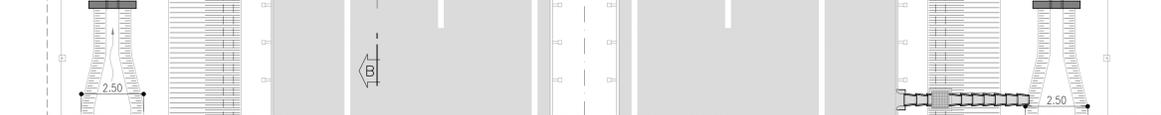


SEZIONE A-A
SCALA 1:100

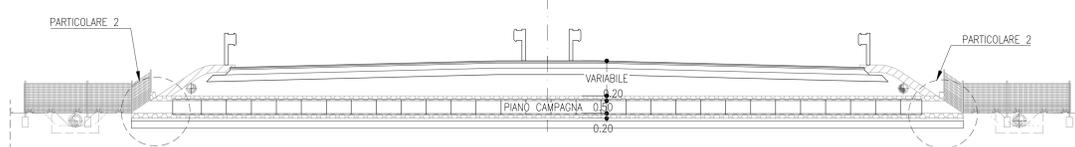


PARTICOLARE 1
SCALA 1:50

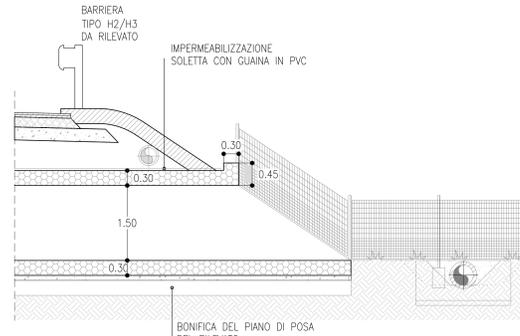


SEZIONE B-B
SCALA 1:50

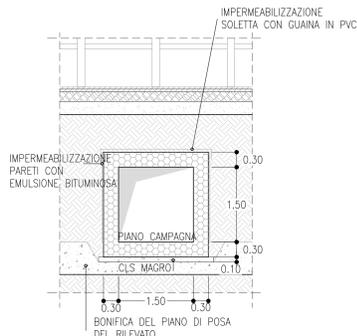


PARTICOLARE 2
SCALA 1:50

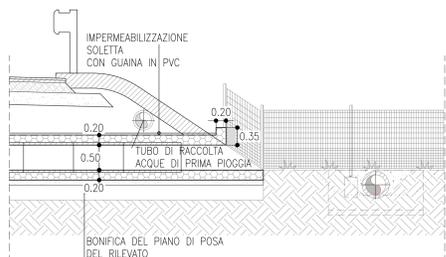


SEZIONE B-B
SCALA 1:50

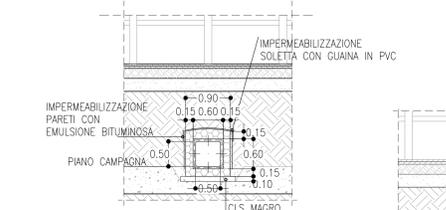

SEZIONE B-B
SCALA 1:50

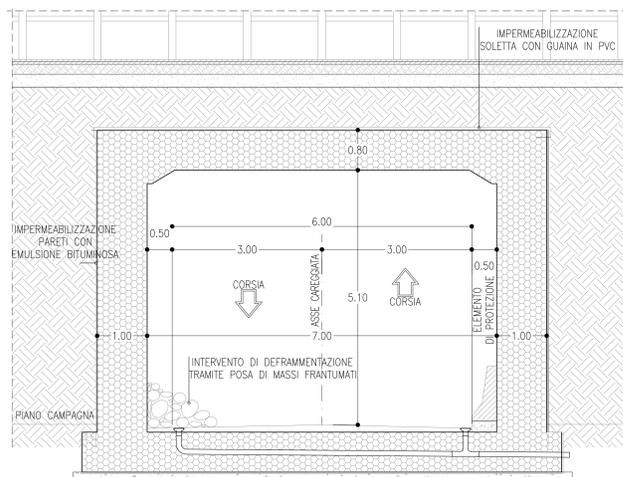

PARTICOLARE 3
SCALA 1:50

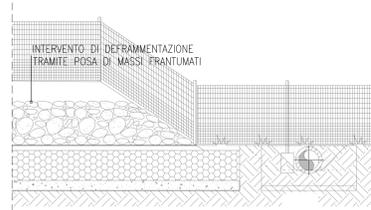

NOTE

- EVENTUALI DIFFERENZE TRA LE MISURE DI QUOTE TOTALI E LA SOMMATORIA DELLE MISURE DI QUOTE PARZIALI SONO DOVUTE AD ARROTONDAMENTI AUTOMATICI
- PER LE CARATTERISTICHE DEI MATERIALI E NOTE DI CARATTERE GENERALE SI RIMANDA ALL'ELABORATO SPECIFICO DI RIFERIMENTO IN1010D26TTC0000001A

COMMITTENTE:
RFI
R.F. INFRASTRUTTURE FERROVIARIE ITALIANE
GRUPPO FERROVIE DELLO STATO ITALIANE

PROGETTAZIONE:
ITALFERR
GRUPPO FERROVIE DELLO STATO ITALIANE

INFRASTRUTTURE FERROVIARIE STRATEGICHE DEFINITE DALLA LEGGE OBIETTIVO N. 443/01 e s.m.i

U.O. PROGETTAZIONE INTEGRATA NORD

PROGETTO DEFINITIVO

LINEA AV/AC MILANO - VENEZIA
LOTTO FUNZIONALE TRATTA AV/AC BRESCIA EST - VERONA
NODO AV/AC DI VERONA: INGRESSO OVEST

NV00 - TIPOLOGICI

TUNNEL PASSAGGIO FAUNA MINORE
CARPENTERIA PIANTE E SEZIONI

SCALA: VARIE

Rev.	Descrizione	Redatto	Data	Verificato	Data	Approvato	Data	Autorizzato / Data
A	EMISSIONE ESECUTIVA	P. Cuccini	Set 2021	M. Rigo	Set 2021	C. Mazzoni	Set 2021	A. Perregò Set 2021

File: IN1010D26ZV000001A.dwg n. Elab.: