





**DETTAGLIO-1**  
SCALA 1:25

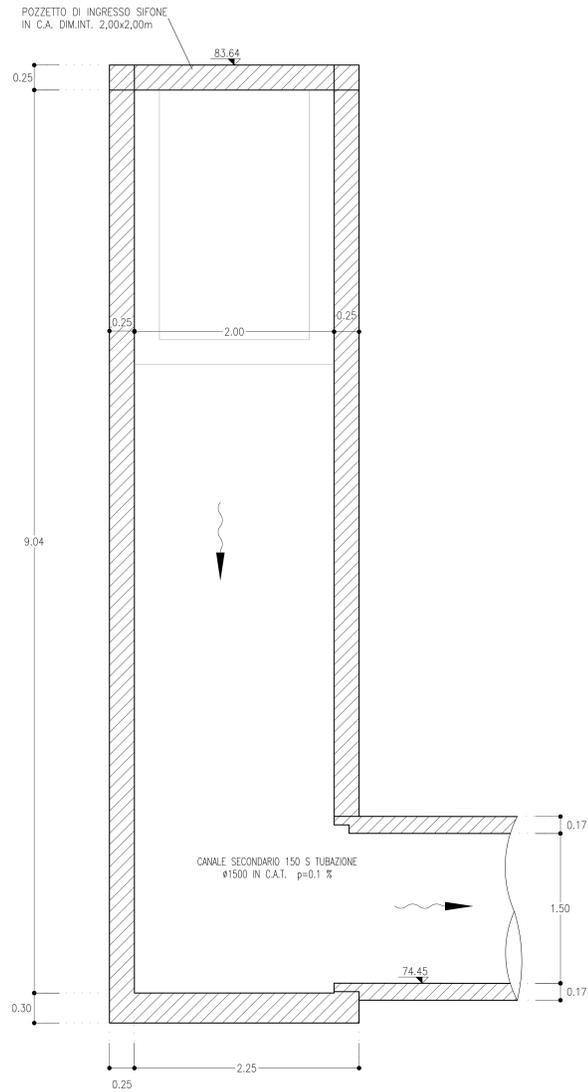

**DETTAGLIO-2**  
SCALA 1:25

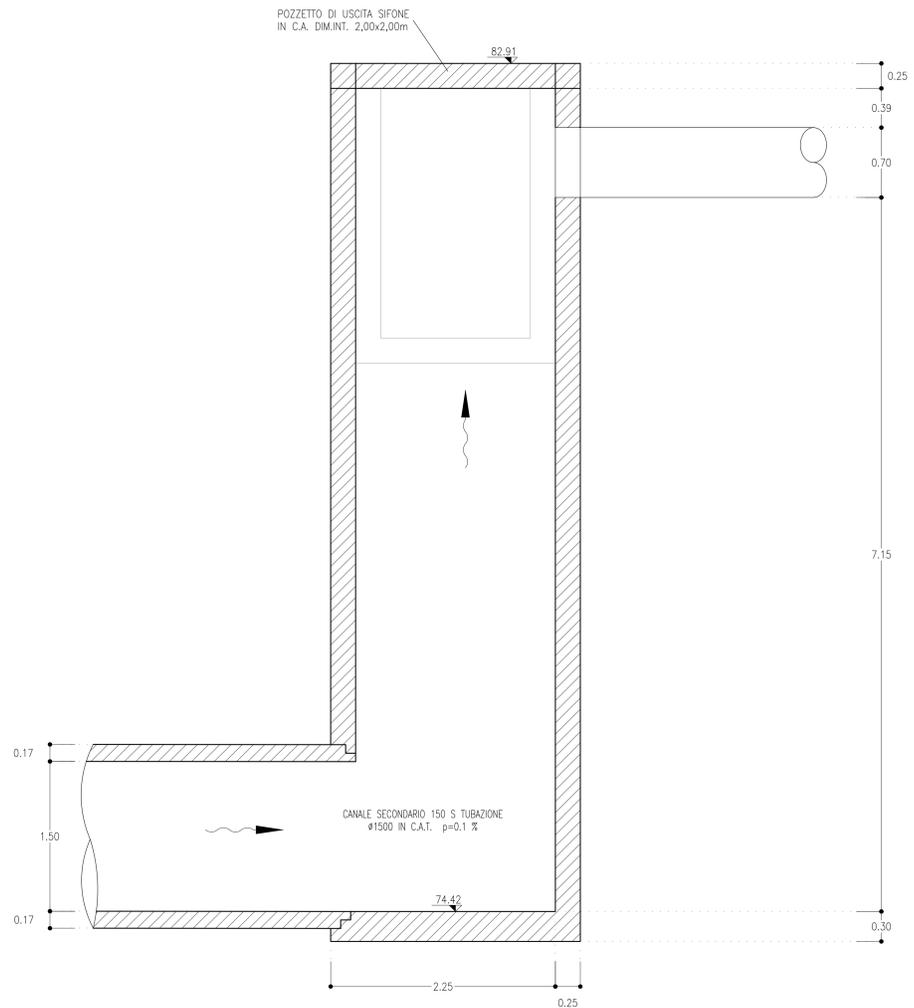

**PIANTA**  
SCALA 1:25

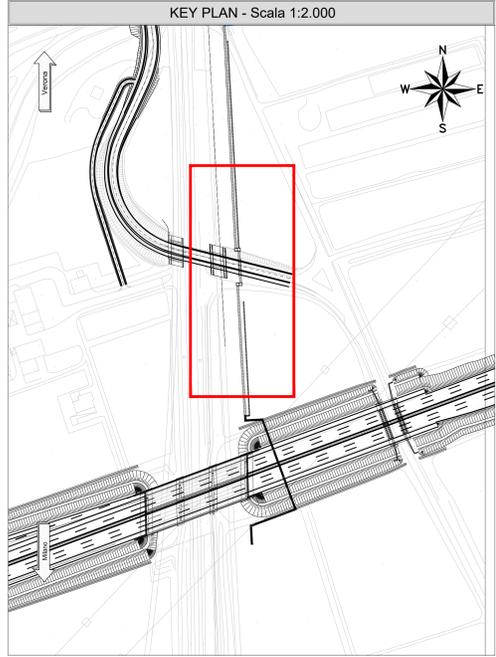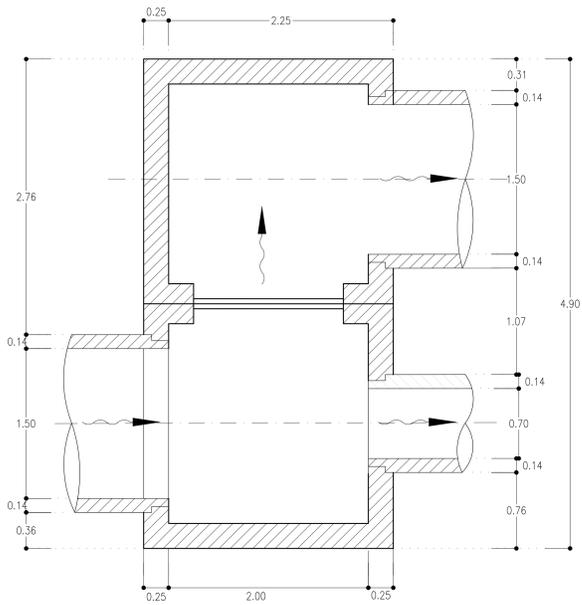

COMMITTENTE:  
**RFI**  
R.F.I. - INFRASTRUTTURE FERROVIARIE ITALIANE  
GRUPPO FERROVIE DELLO STATO ITALIANE

PROGETTAZIONE:  
**ITALFERR**  
GRUPPO FERROVIE DELLO STATO ITALIANE

**INFRASTRUTTURE FERROVIARIE STRATEGICHE DEFINITE DALLA LEGGE OBIETTIVO N. 443/01 e s.m.i**  
CUP: J14H2000440001

**U.O. PROGETTAZIONE INTEGRATA NORD**

**PROGETTO DEFINITIVO**

**LINEA AV/AC MILANO - VENEZIA  
LOTTO FUNZIONALE TRATTA AV/AC BRESCIA EST - VERONA  
NODO AV/AC DI VERONA: INGRESSO OVEST**

**NV02 - ADEGUAMENTO VIA CASON**

**RIFACIMENTO SIFONE VIA CASON  
SEZIONI E PARTICOLARI**

SCALA:  
**VARIE**

COMMESSA	LOTTO	FASE	ENTE	TIPO DOC.	OPERA/DISCIPLINA	PROGR.	REV.
IN10	10	D	26	BZ	NV0200	001	A

Rev.	Descrizione	Redatto	Data	Verificato	Data	Approvato	Data	Autorizzato / Data
A	EMMISSIONE ESECUTIVA	P. Cusiro	Ser 2021	S. Bartolomeo	Ser 2021	C. Mazzocchi	Ser 2021	A. Perregò Ser 2021

File: IN1010020262N\0202001A.dwg n. Elab.: