


PLANIMETRIA


SCALA 1:100

CONCIO-20-21

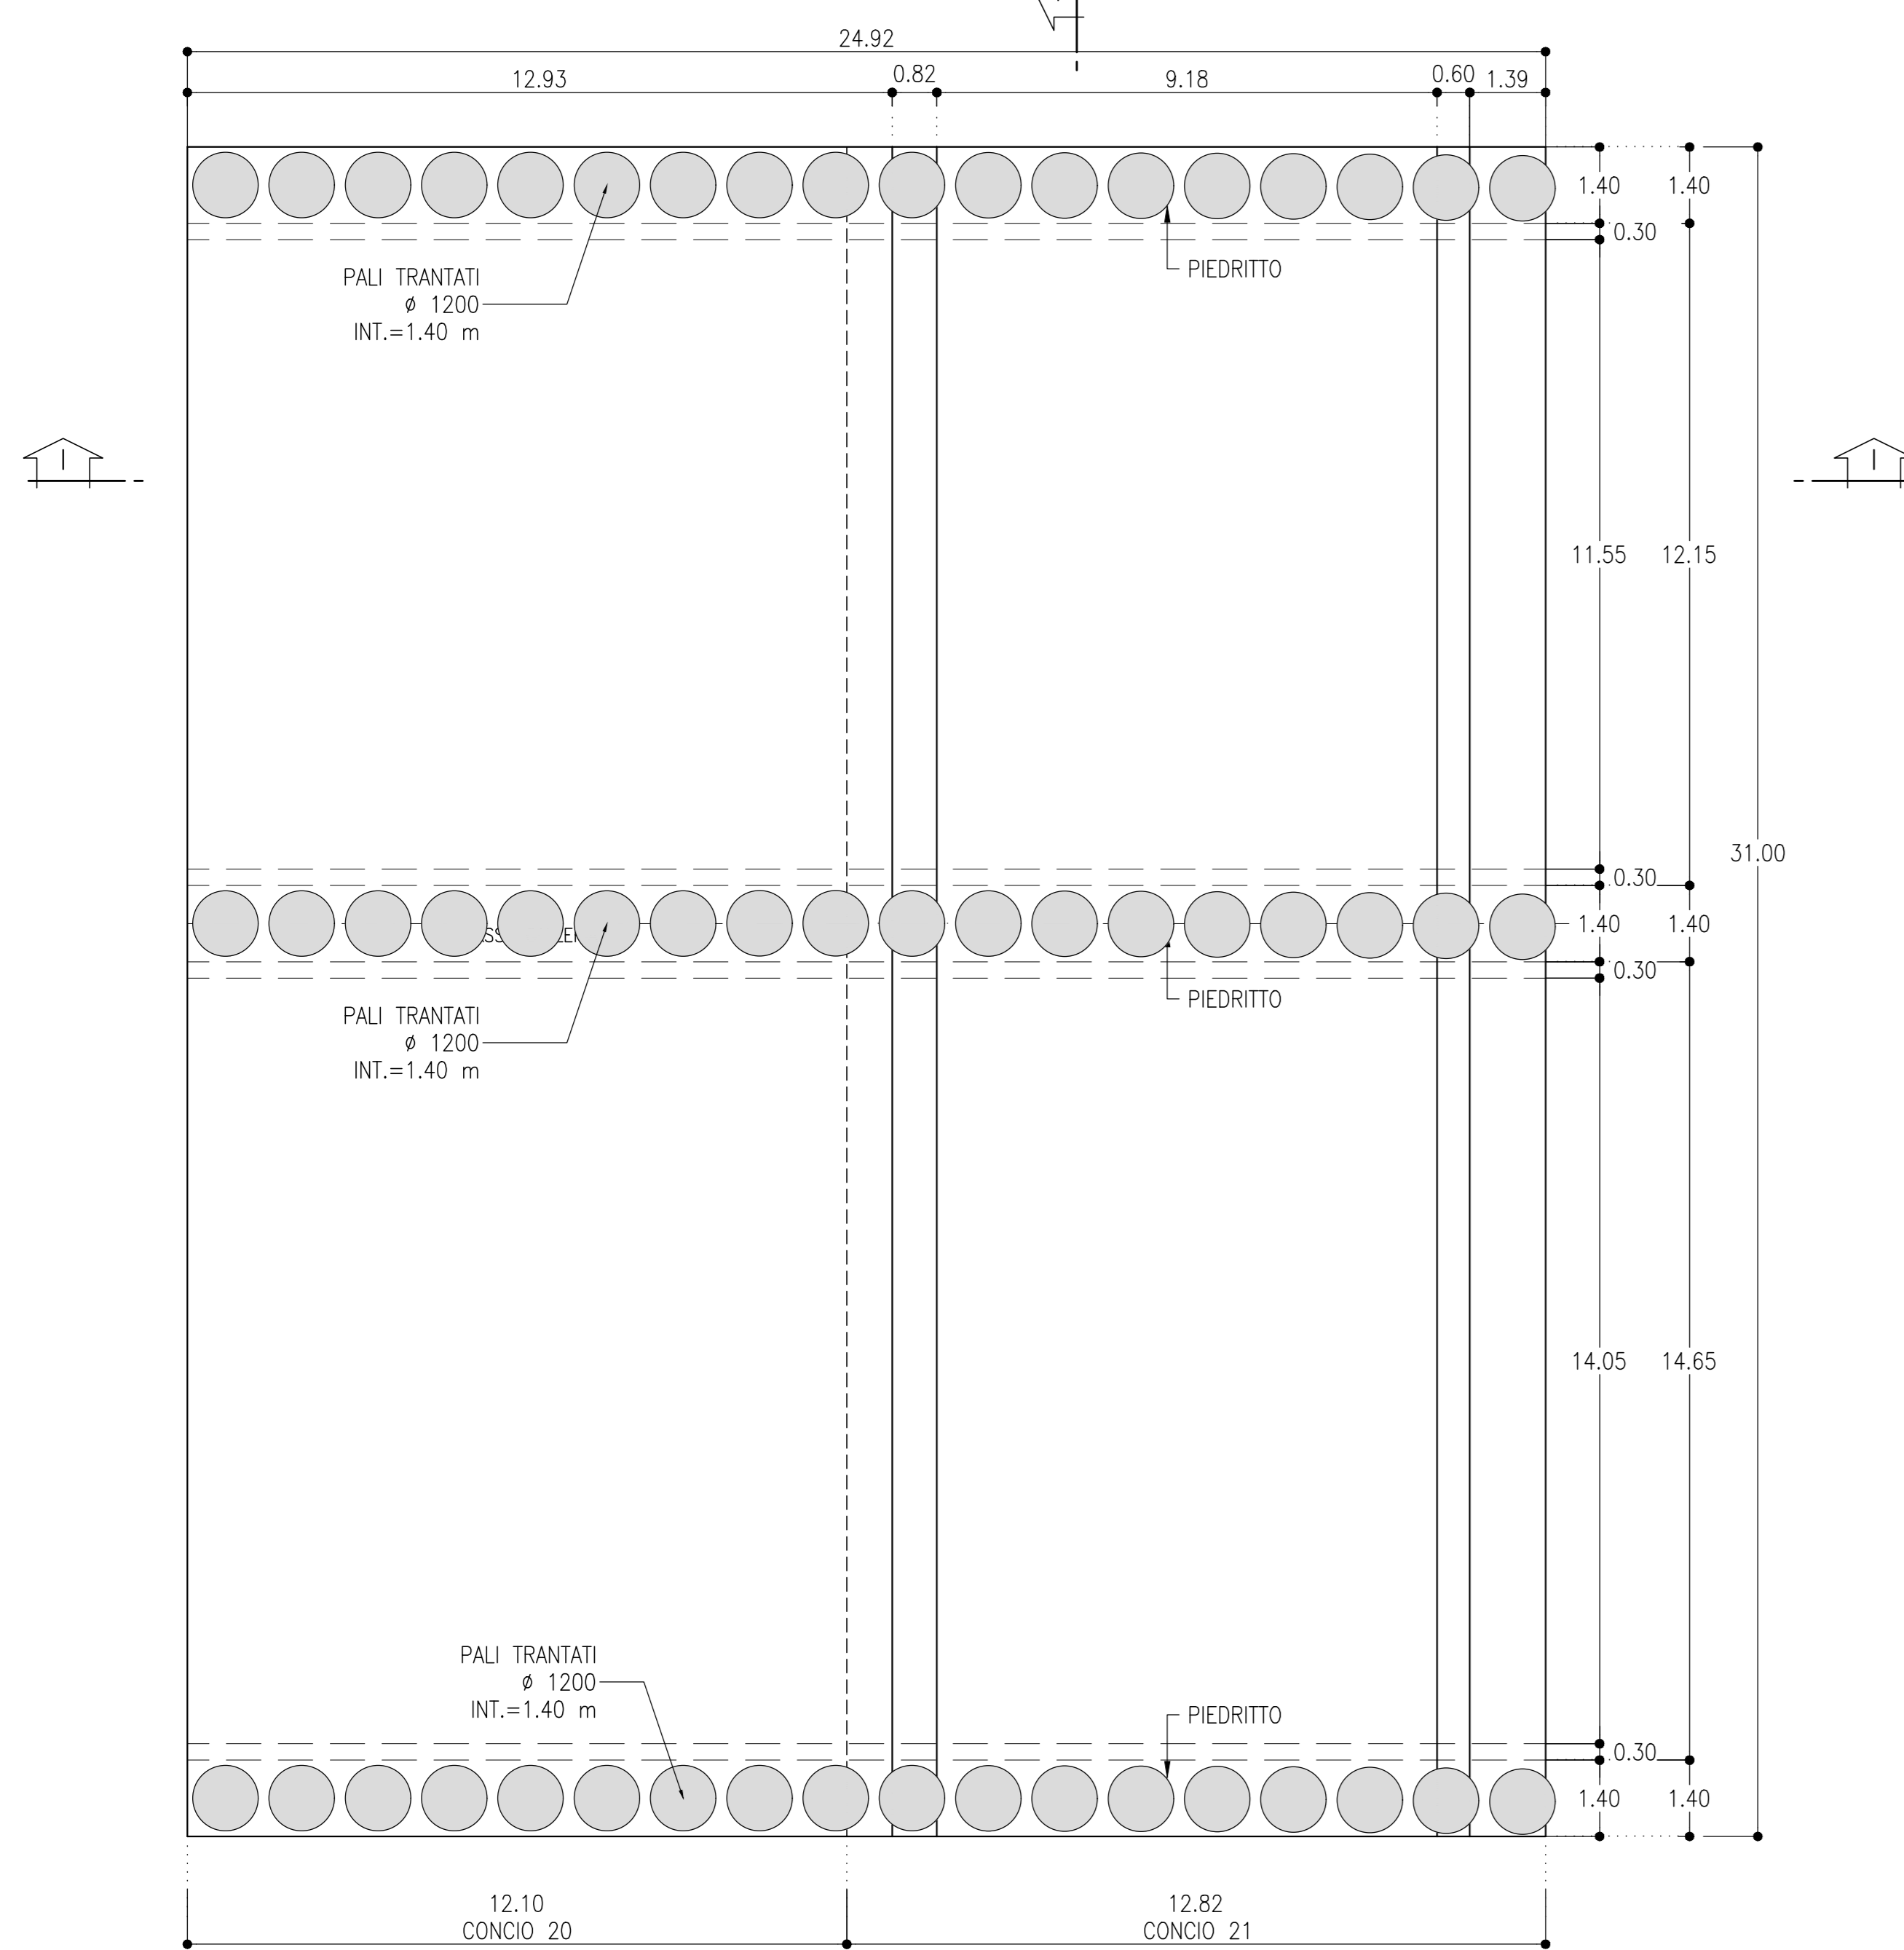


SEZIONE I-I

SCALA 1:100

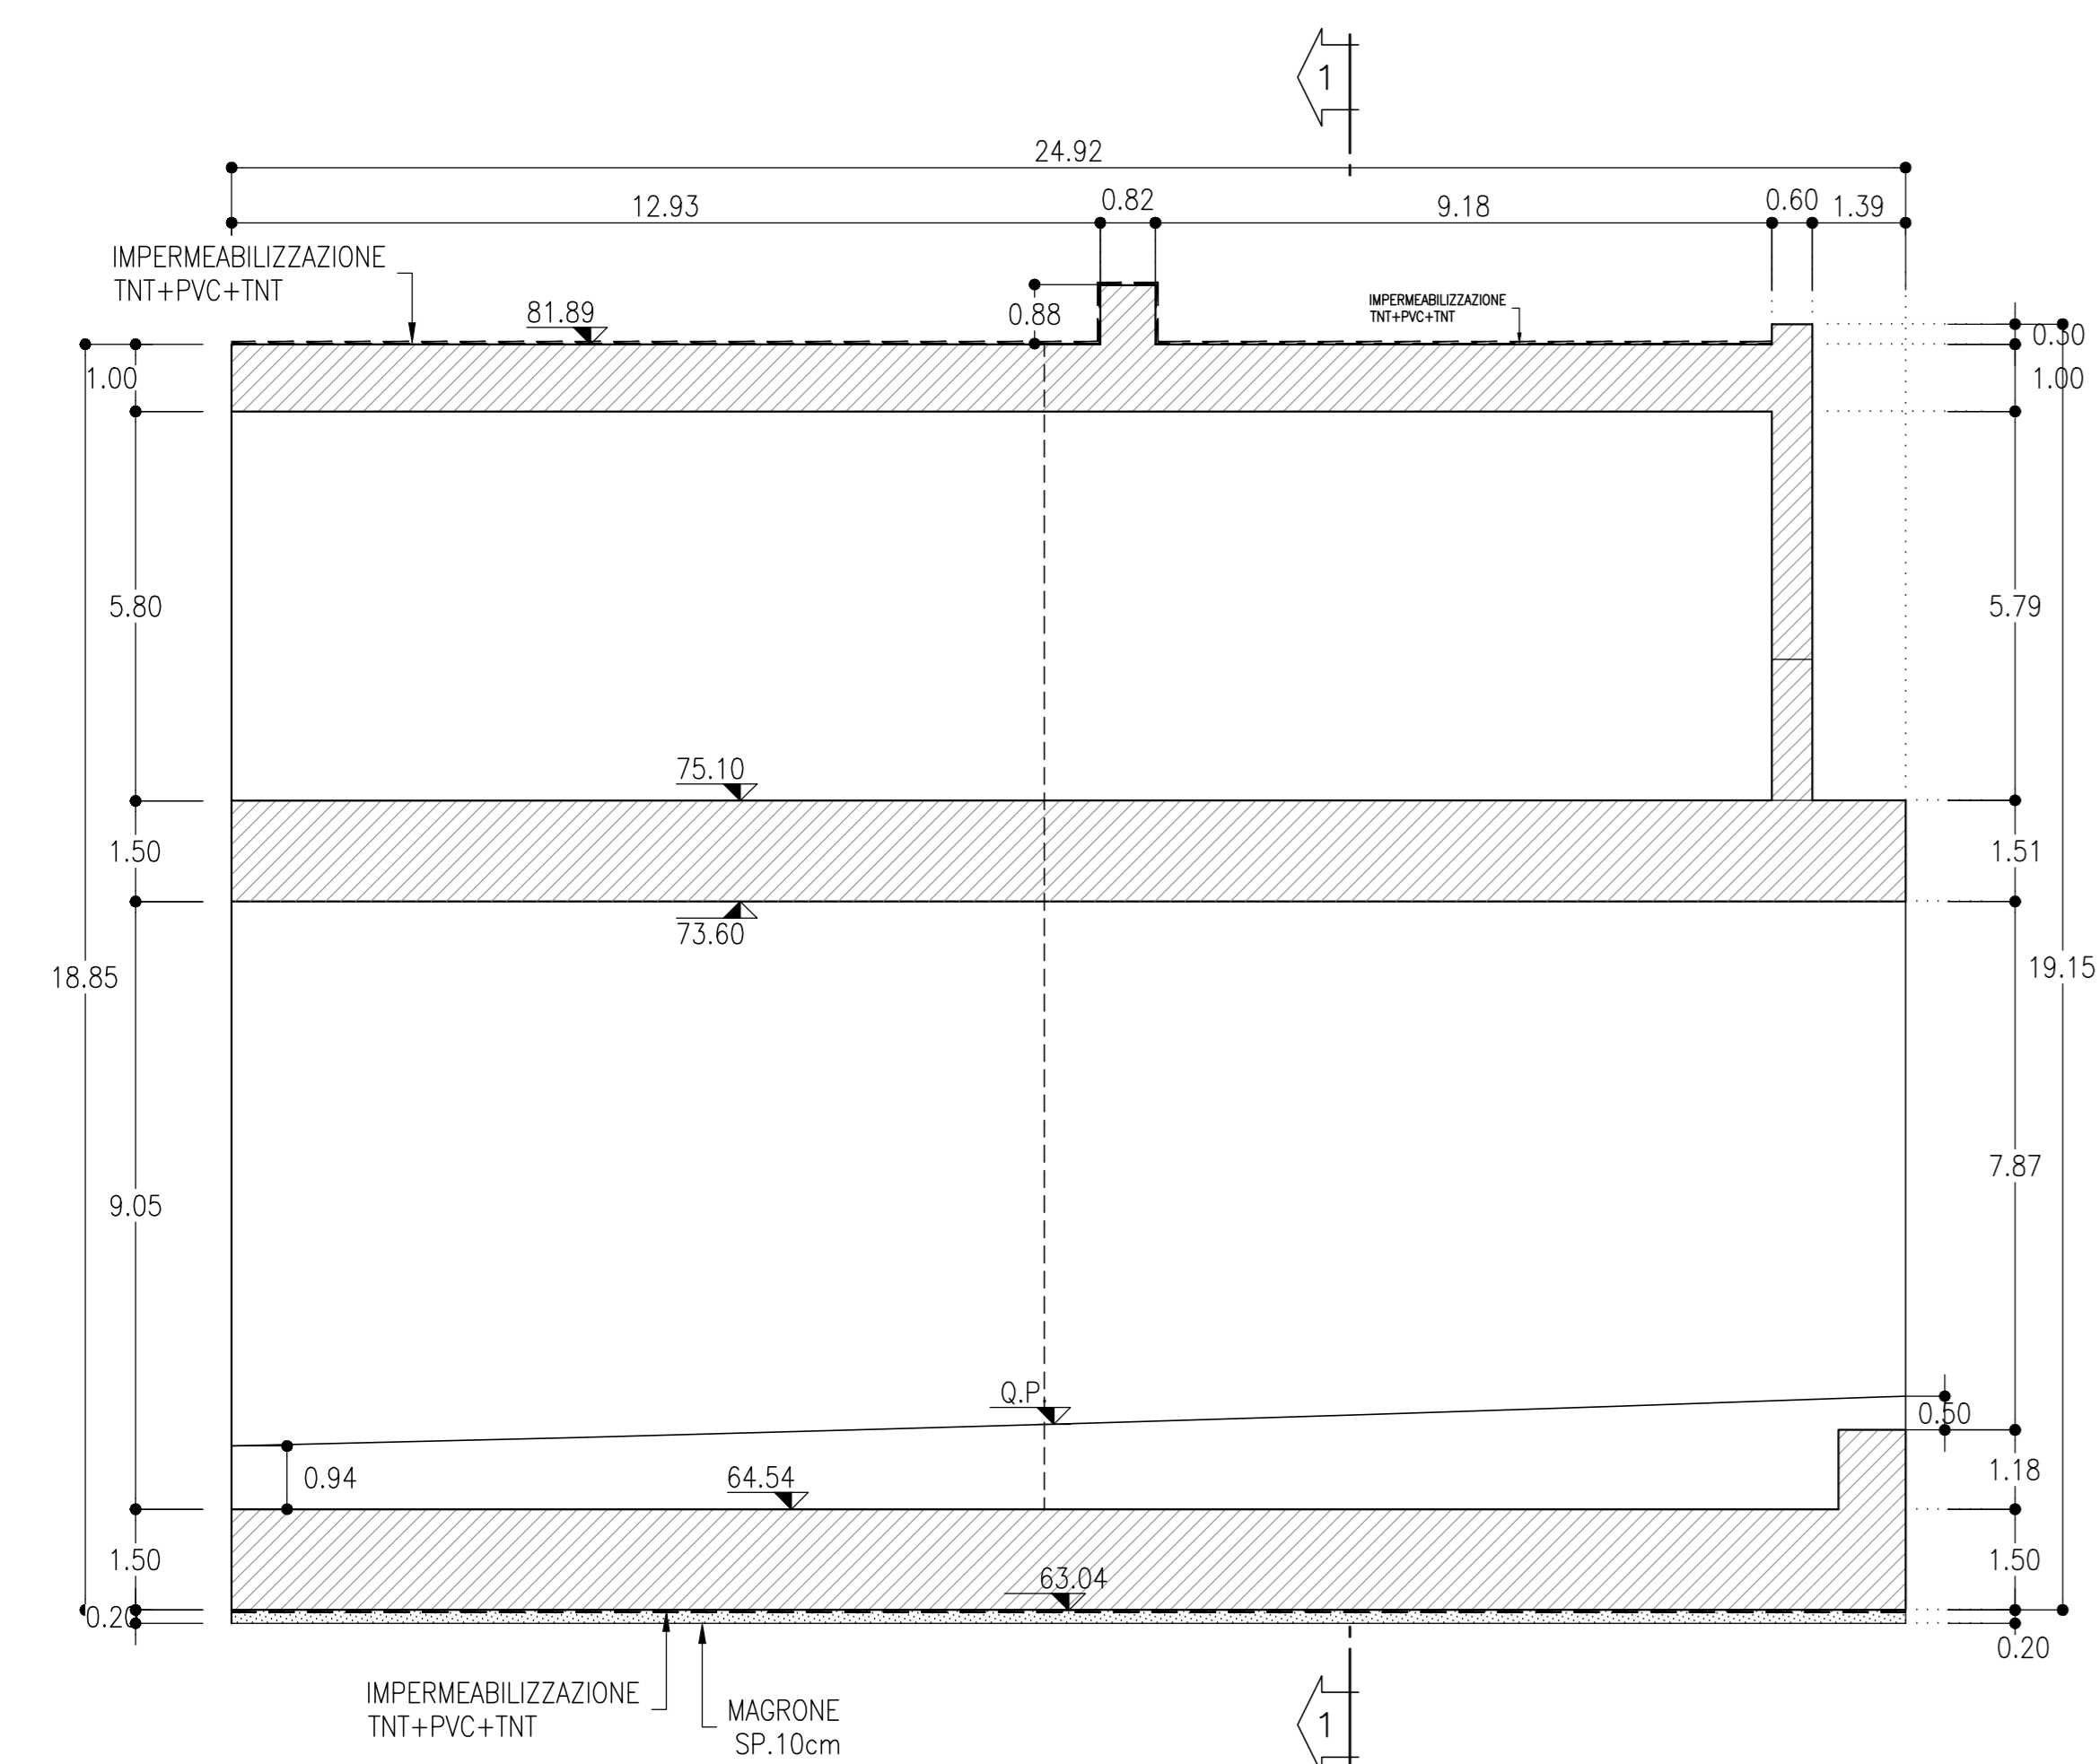

SEZIONE 1-1


SCALA 1:100

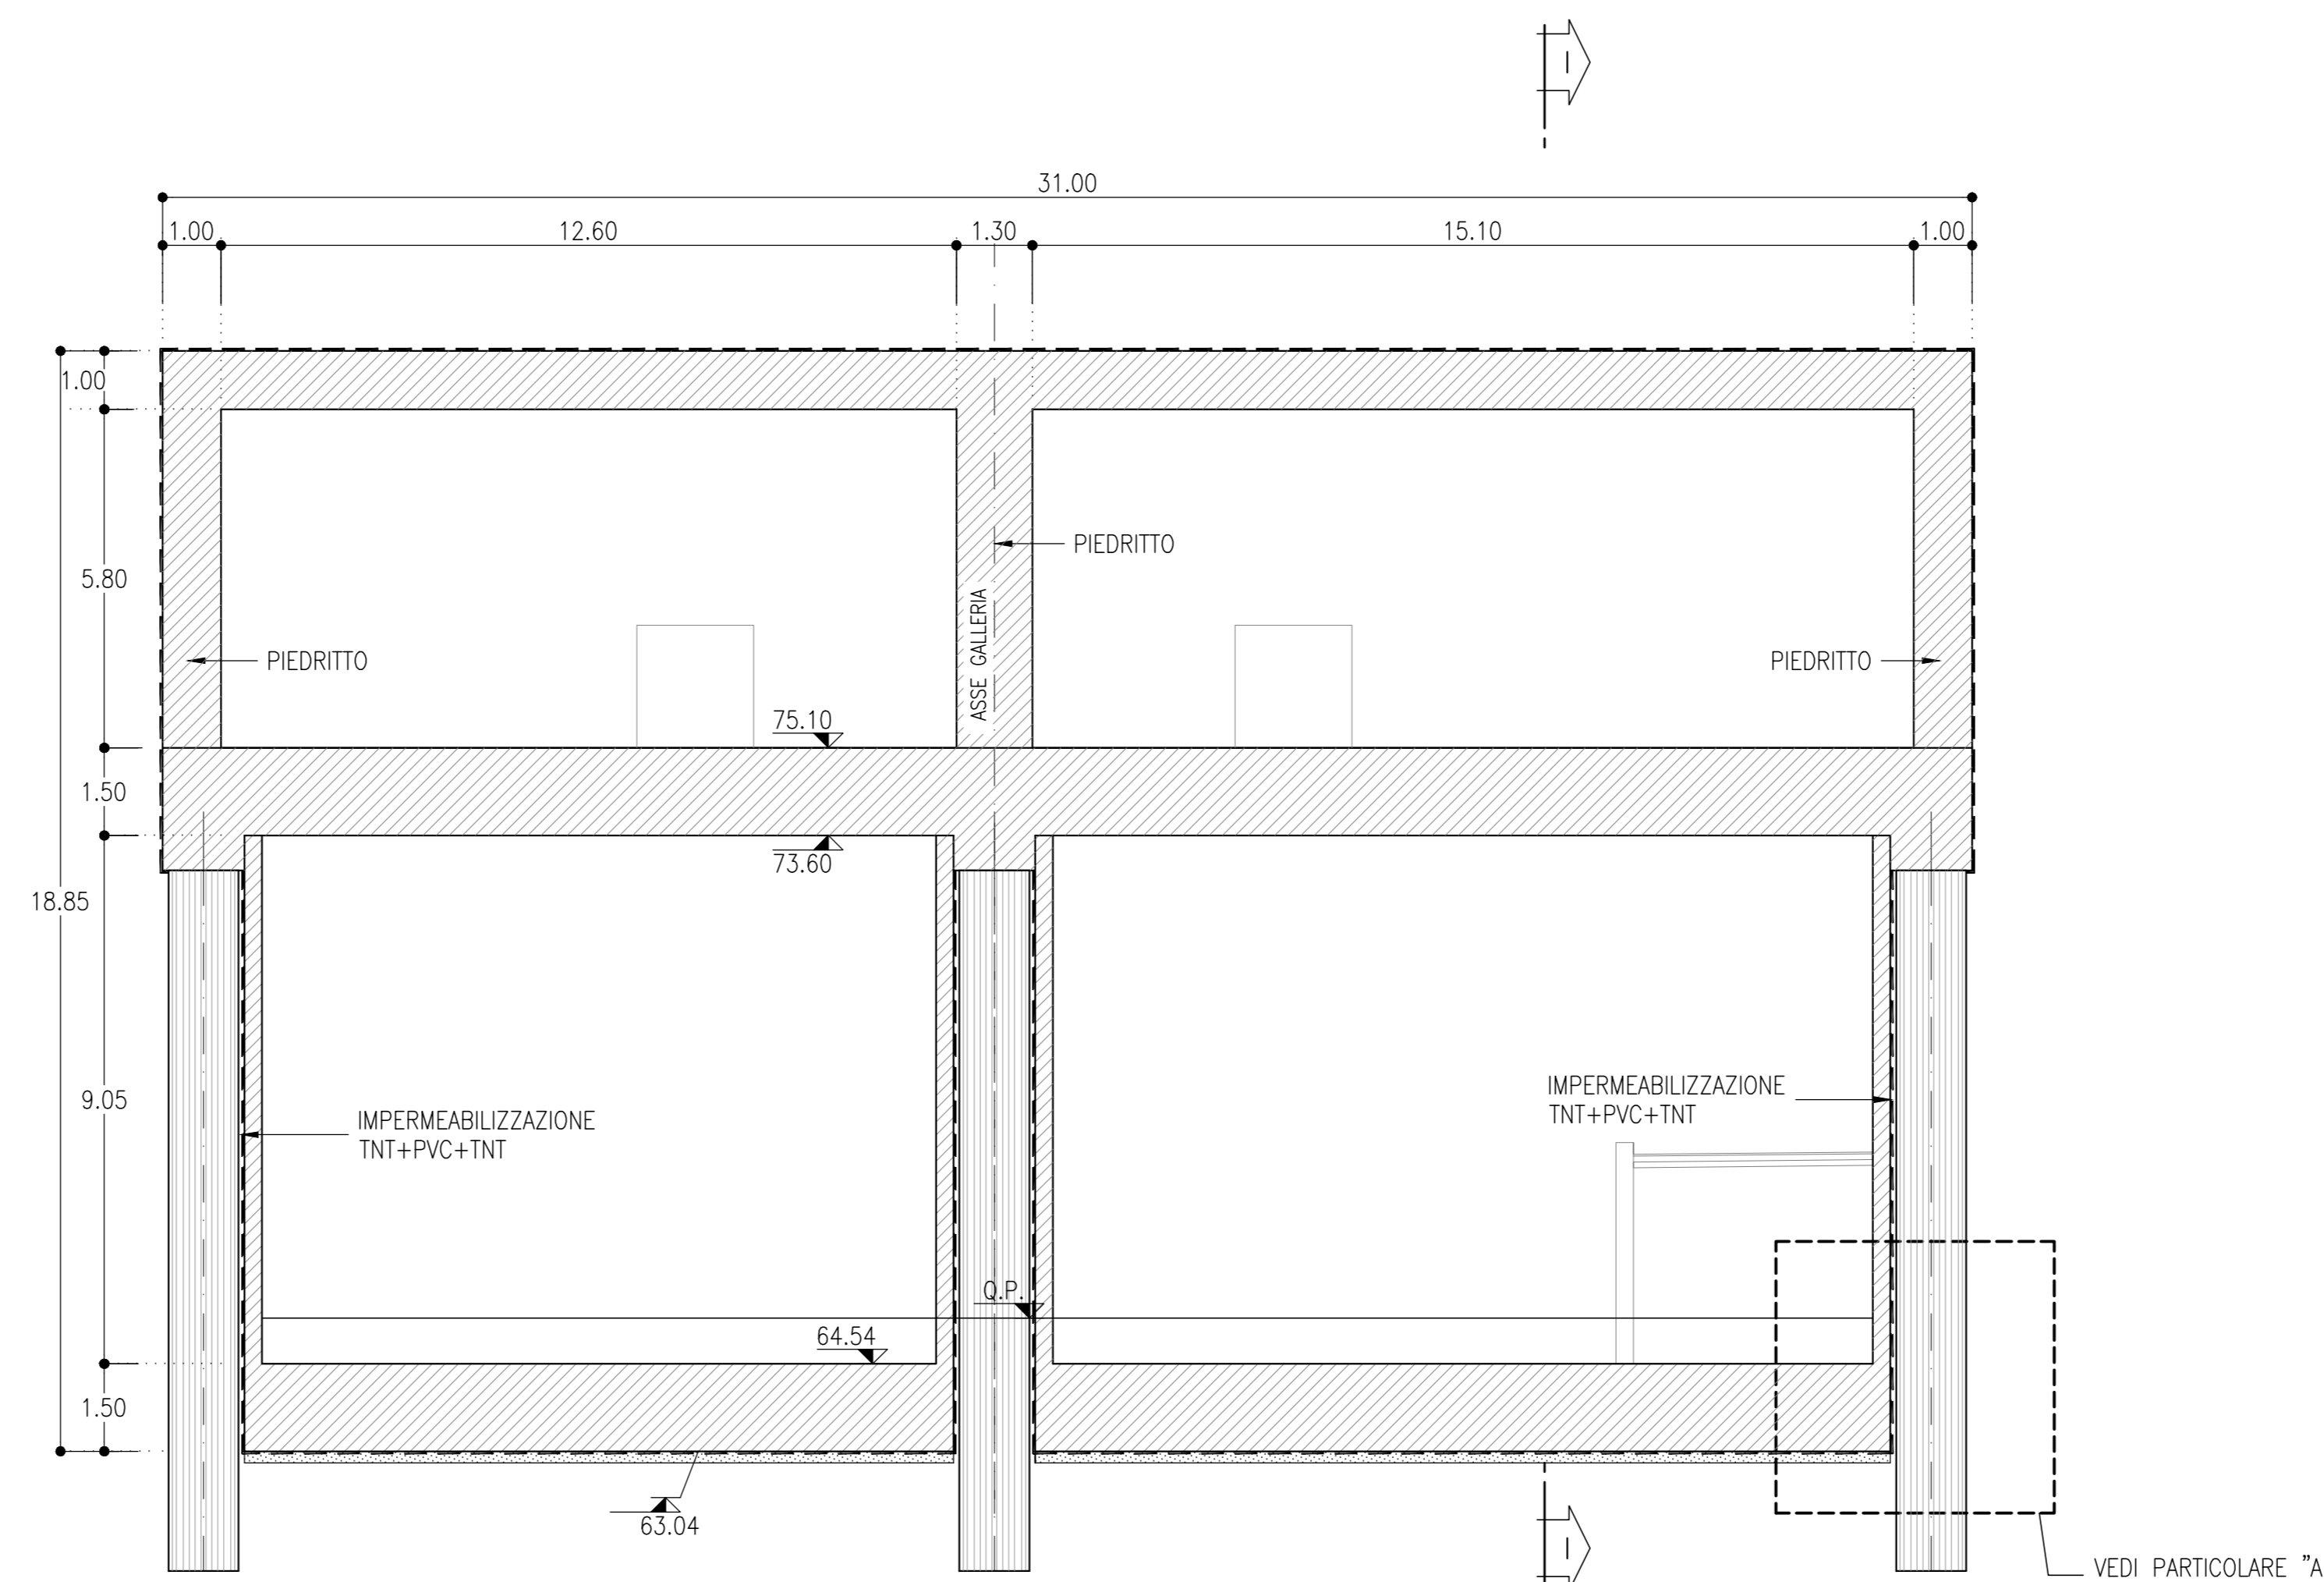

DETTAGLIO


SCALA 1:20

IMPERMEABILIZZAZIONE

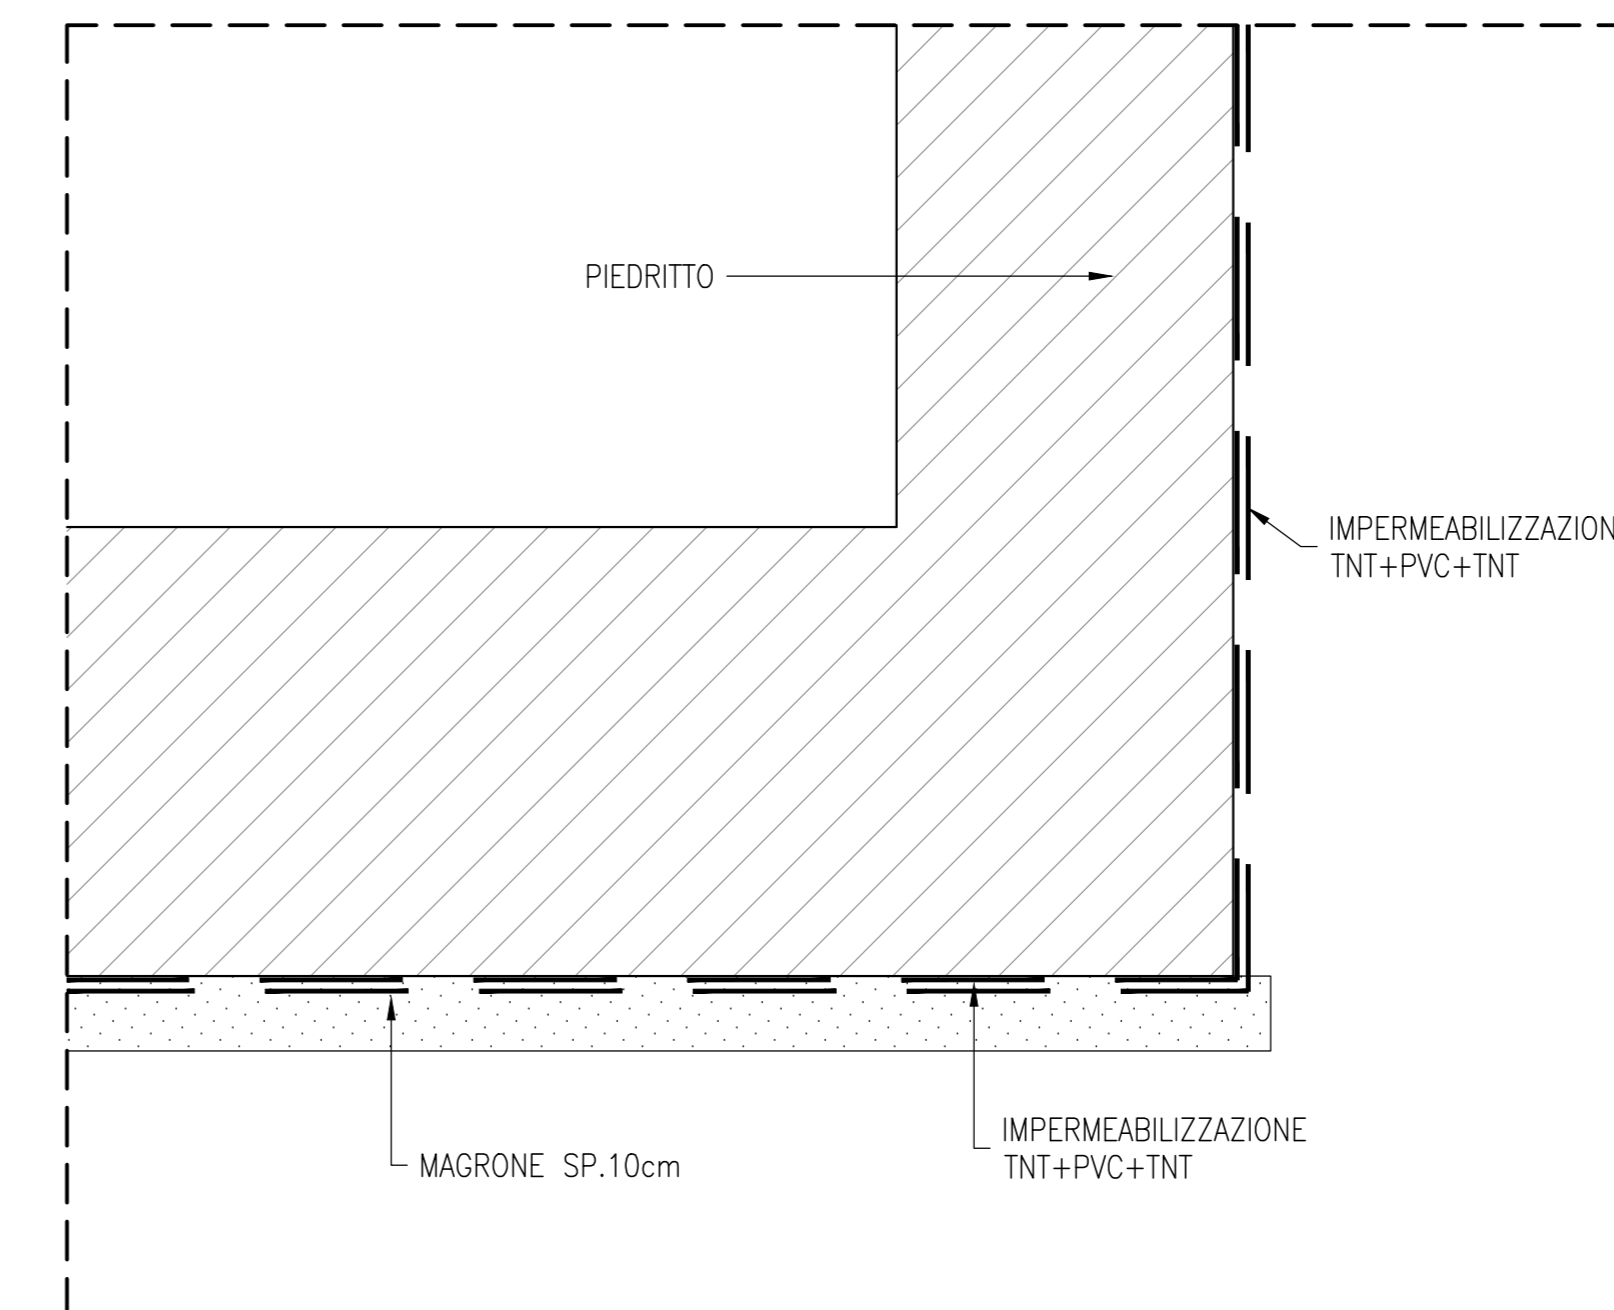


KEY PLAN

SCALA 1:1000

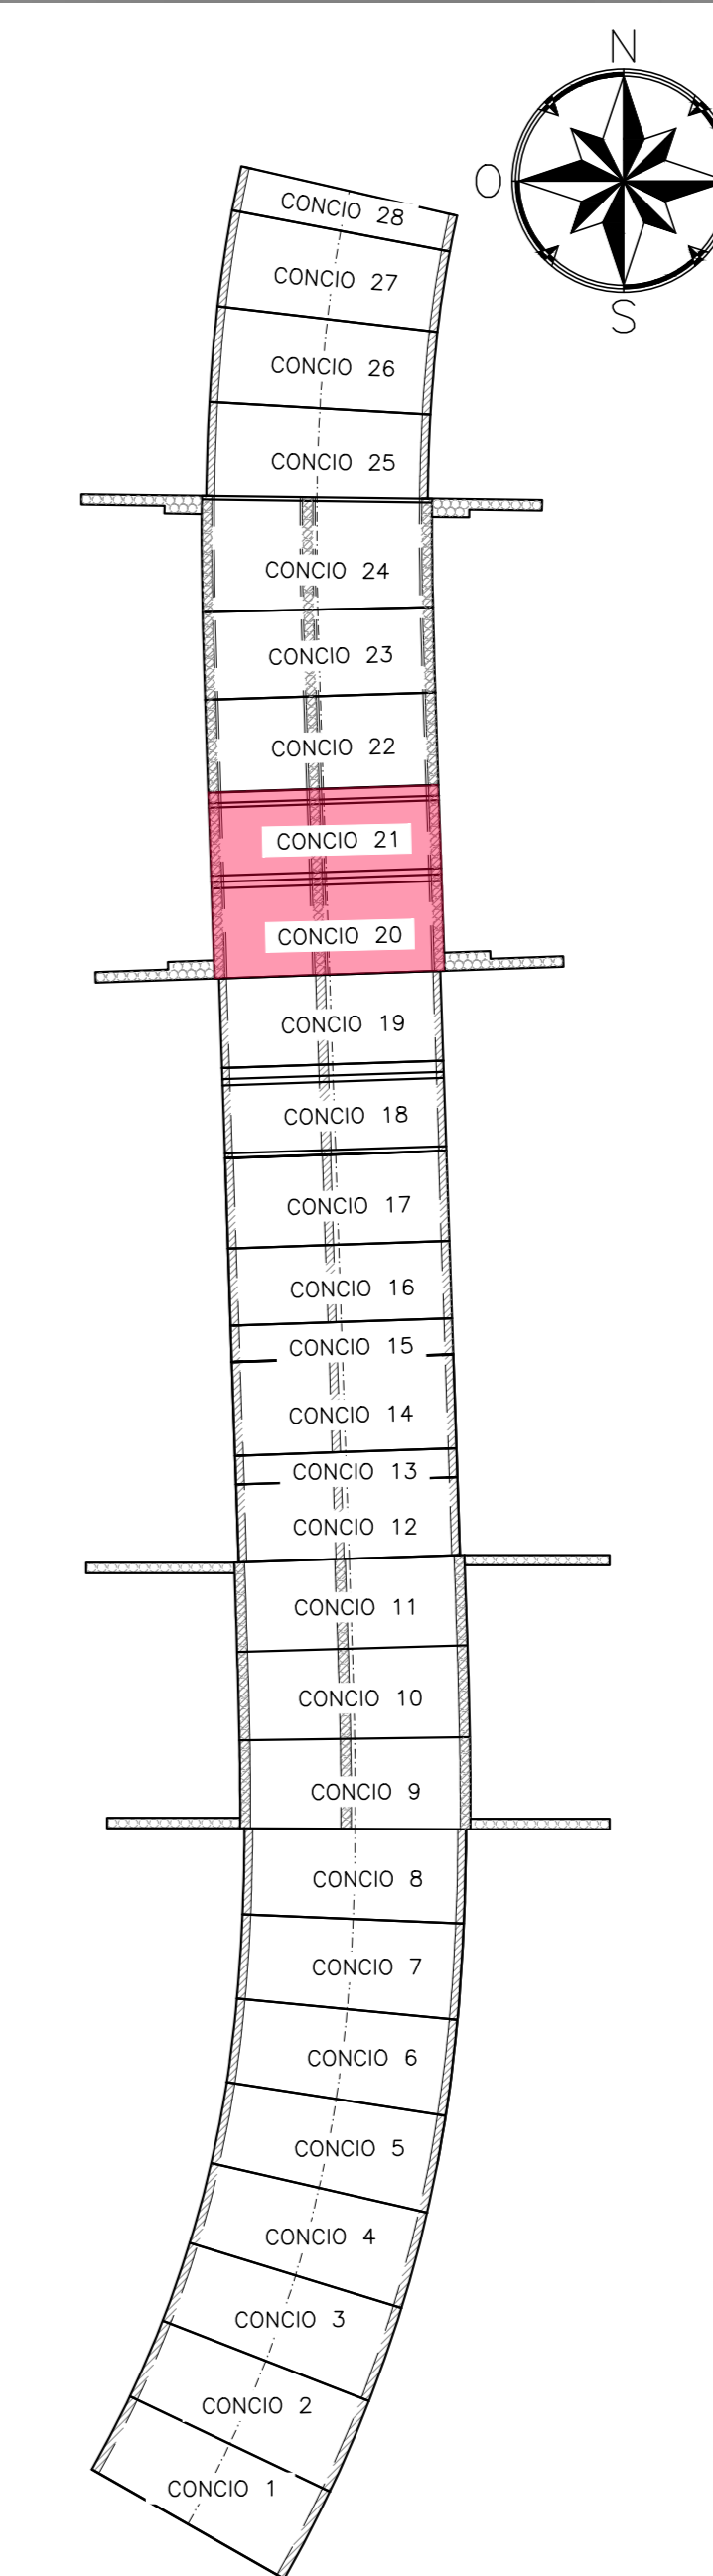

KEY PLAN - Scala 1:20000

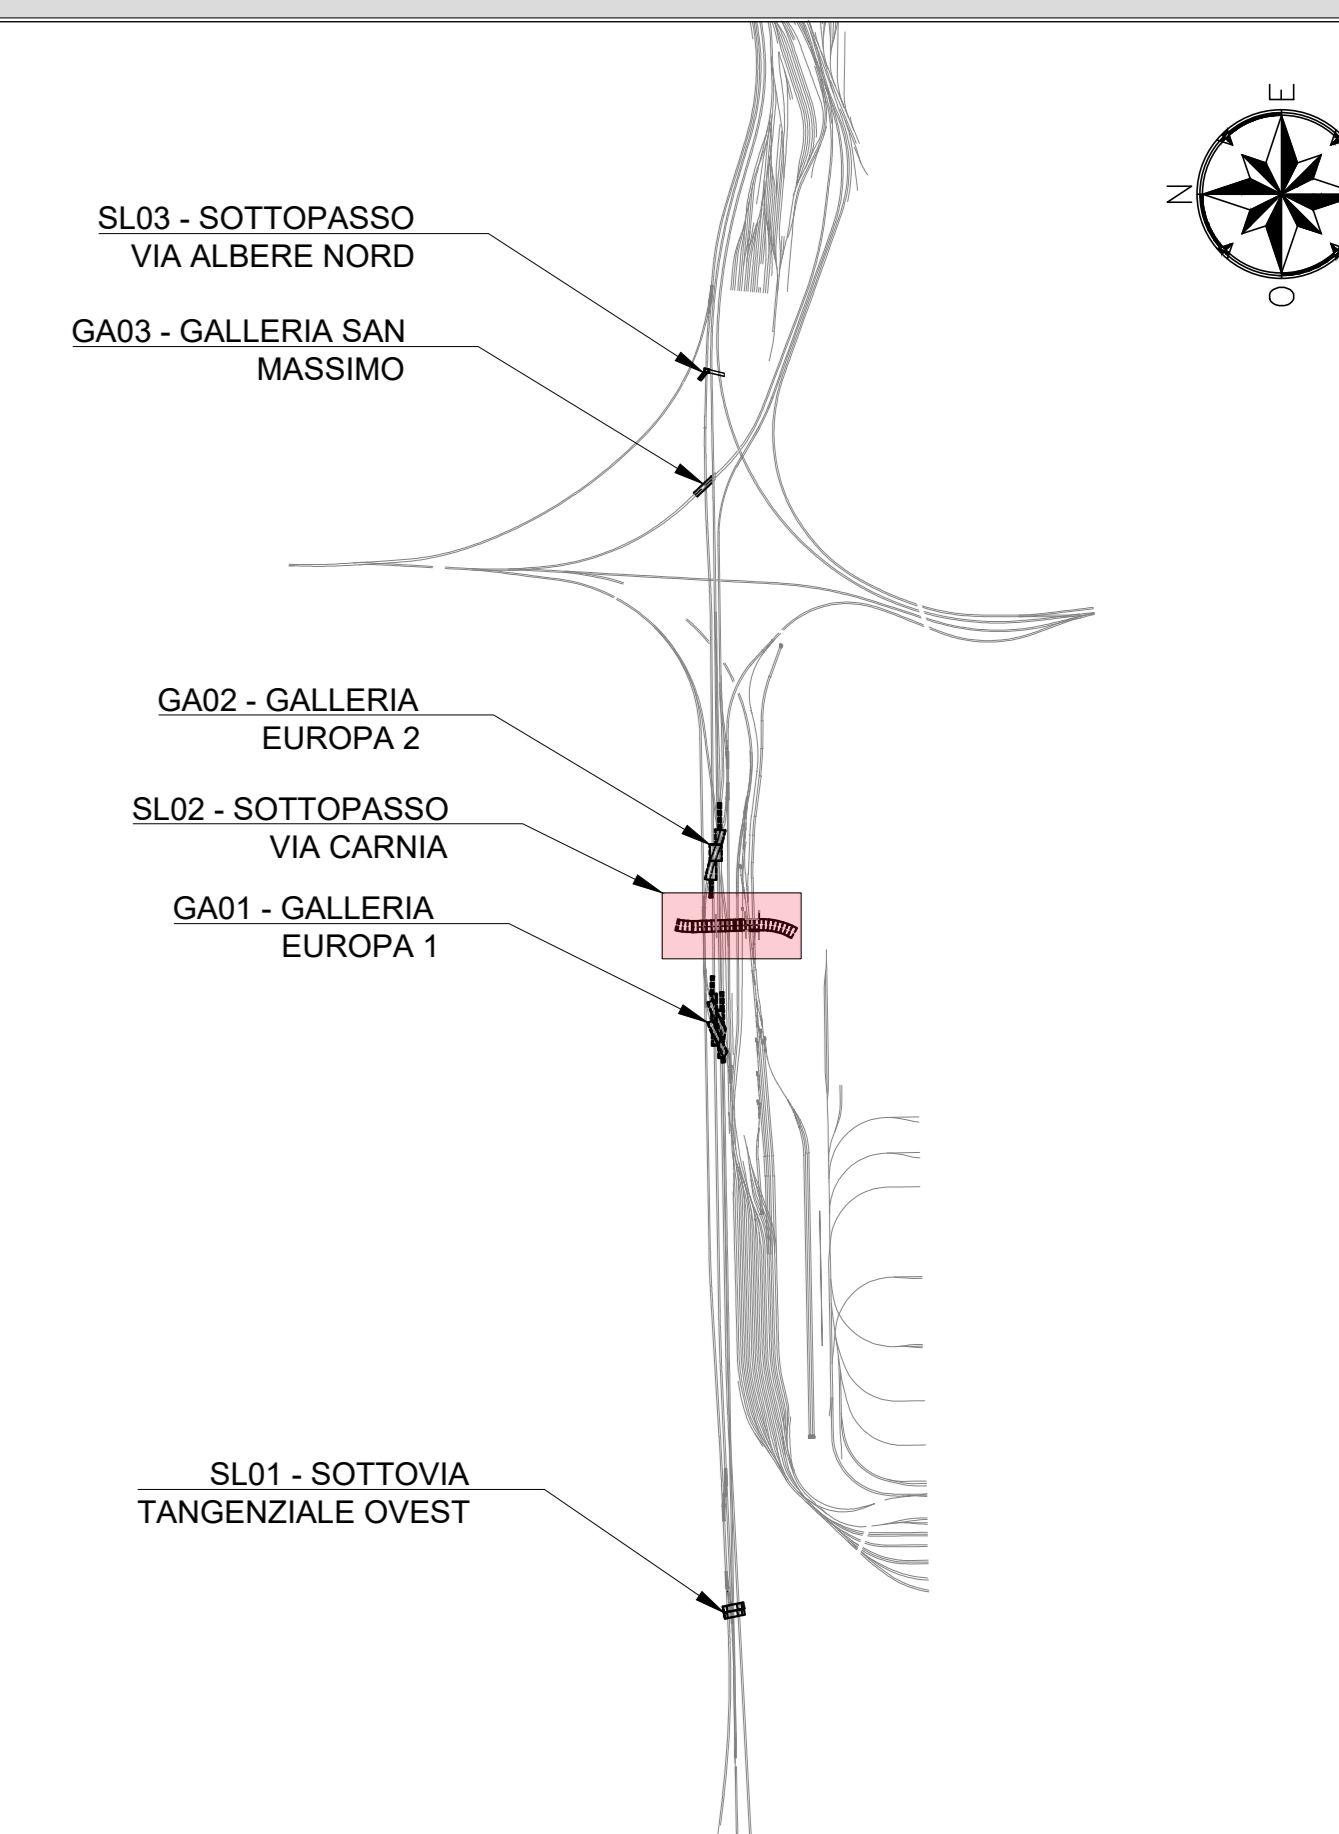

INCIDENZE

	Soletta Superiore	Piedritti	Soletta Inferiore
CONCIO 20~21	170 kg/m ³	170 kg/m ³	170 kg/m ³

NOTE

- EVENTUALI DIFFERENZE TRA LE MISURE DI QUOTE TOTALI E LA SOMMATORIA DELLE MISURE DI QUOTE PARZIALI SONO DOVUTE AD ARROTONDAMENTI AUTOMATICI
- PER LE CARATTERISTICHE DEI MATERIALI E NOTE DI CARATTERE GENERALE SI RIMANDA ALL'ELABORATO SPECIFICO DI RIFERIMENTO IN1010026TTC0000001A

LEGENDA

- P.F. = PIANO DEL FERRO
- P.S. = PIANO DI SCAVO
- Q.P. = QUOTA PROGETTO

COMMITTENTE:



PROGETTAZIONE:



INFRASTRUTTURE FERROVIARIE STRATEGICHE DEFINITE DALLA LEGGE OBIETTIVO N. 443/01 e s.m.i.

CUP: J14H2000440001

U.O. PROGETTAZIONE INTEGRATA NORD

PROGETTO DEFINITIVO

LINEA AV/AC MILANO - VENEZIA
LOTTO FUNZIONALE TRATTA AV/AC BRESCIA EST - VERONA

NODO AV/AC DI VERONA: INGRESSO OVEST

SL02 - SOTTOPASSO VIA CARNIA

CARPENTERIA - PIANTE E SEZIONI
TAV. 10/13

SCALA:
VARIE

COMMESSA LOTTO FASE ENTE TIPO DOC. OPERA/DISCIPLINA PROGR. REV.

IN10 10 D 26 BZ SL02010 016 A

Rev.	Descrizione	Redatto	Data	Verificato	Data	Approvato	Data	Autorezzato / Data
A	EMISSIONE ESECUTIVA	P. Cusato	04/2021	M. Rigo	04/2021	C. Mazzocchi	04/2021	A. Perigo Set 2021