




**FASE 1**  
SCALA 1:100  
SEZIONE A-A

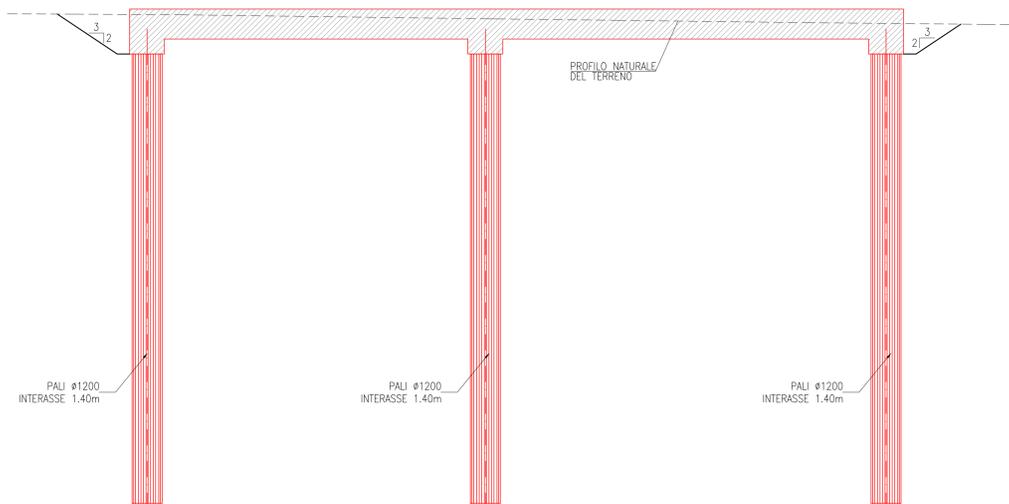



**FASE 2**  
SCALA 1:100  
SEZIONE A-A

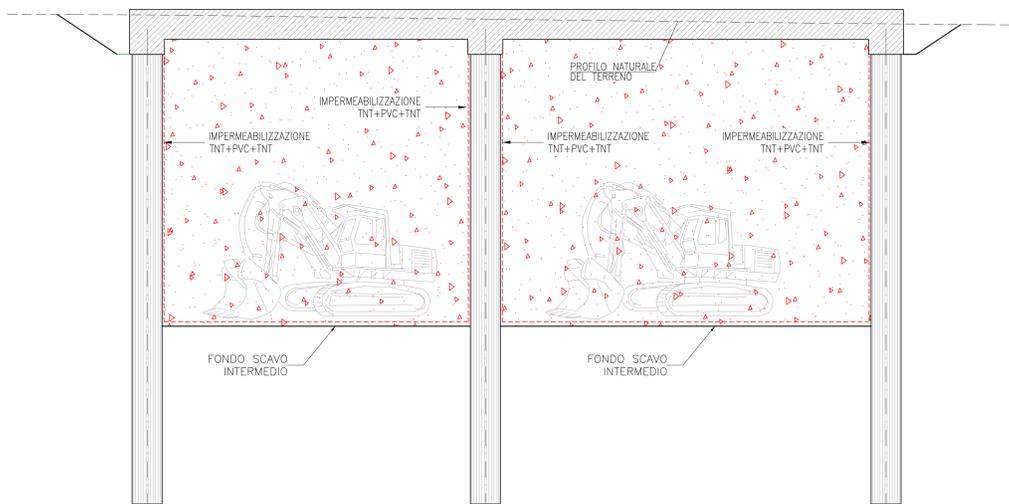

**FASE 3**  
SCALA 1:100  
SEZIONE A-A

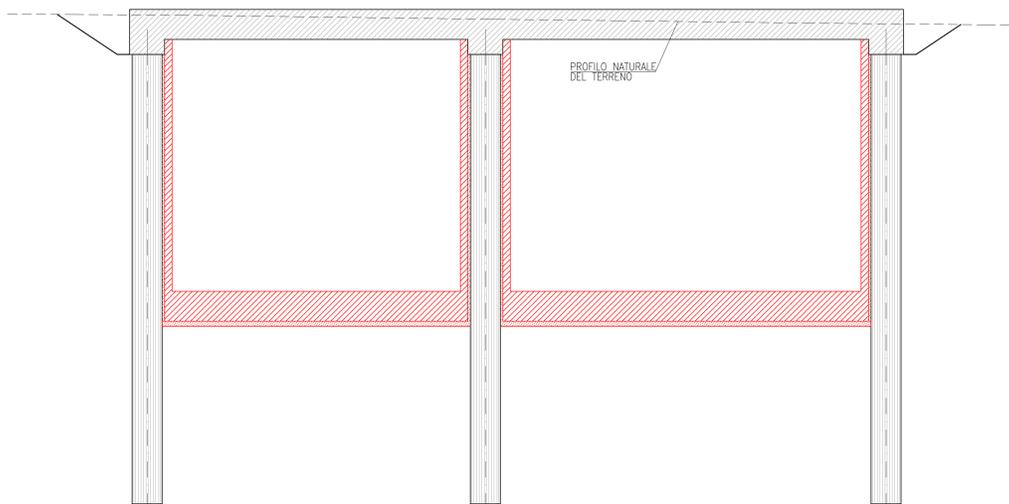

**PLANIMETRIA**  
SCALA 1:200

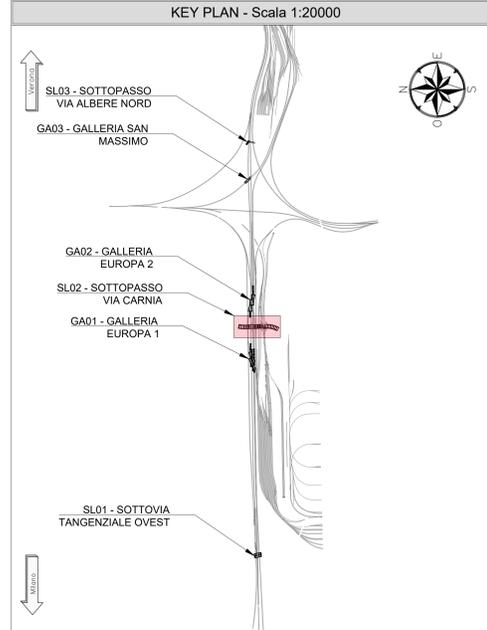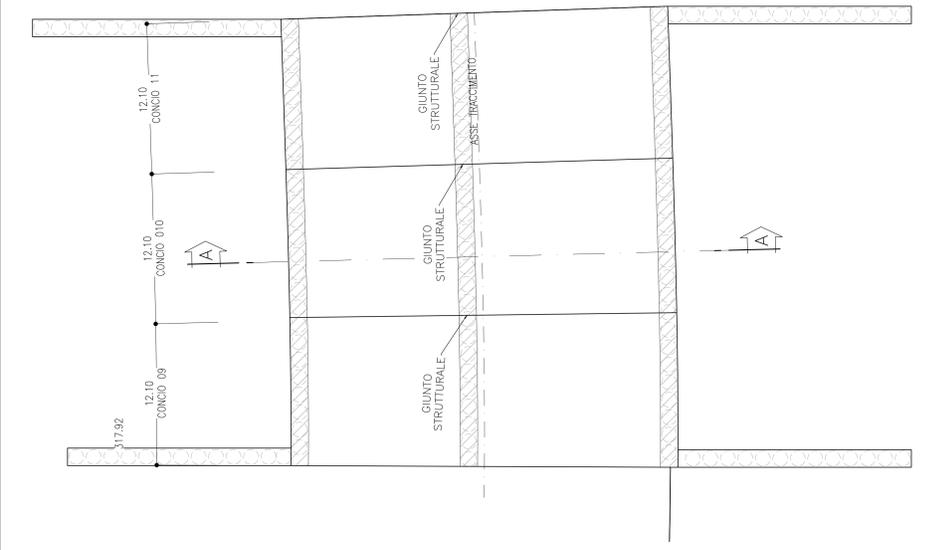

**INCIDENZA ARMATURA**

- CORDOLO DI TESTATA	: 50Kg/m3
- PALI PROVVISORIA (L=20m)	:
- PALI PROVVISORIA (L=15m)	:
- PALI DEFINITIVA	: 50Kg/m3

**TABELLA DI DRENI**

LUNGHEZZA DRENI	3.00m
N. TOTALE DRENI	32

**TABELLA DI TRAVE DI RIPARTIZIONE**

LUNGHEZZA TOTALE DI RIPARTIZIONE	= 99.00m
----------------------------------	----------

**NOTE**


- EVENTUALI DIFFERENZE TRA LE MISURE DI QUOTE TOTALI E LA SOMMATORIA DELLE MISURE DI QUOTE PARZIALI SONO DOVUTE AD ARROTONDAMENTI AUTOMATICI
- PER LE CARATTERISTICHE DEI MATERIALI E NOTE DI CARATTERE GENERALE SI RIMANDA ALL'ELABORATO SPECIFICO DI RIFERIMENTO IN1010D26TTC0000001A

**LEGENDA**

P.F. =	PIANO DEL FERRO
P.S. =	PIANO DI SCAVO
Q.C. =	QUOTA CORDOLO
	PROGETTO IN FASE CORRENTE

- FASE 1**
- REALIZZAZIONE DEL PRESCAVO
  - REALIZZAZIONE DEI PALI
  - POSA ARMATURA E GETTO DEL CORDOLO DI TESTA E DELLA SOLETTA SUPERIORE
- FASE 2**
- SCAVO FINO ALLA QUOTA DI PROGETTO
  - IMPERMEABILIZZAZIONE PARETI VERTICALI E FONDAZIONI
- FASE 3**
- GETTO DEL MAGNONE E DELLE FONDAZIONI
  - GETTO DEL PIEDRITTI
- FASE 4**
- - COMPLETAMENTO DELLE FINITURE, DEI SISTEMI DI TUNNEL E DELLE STRUTTURE SOPRA IL TUNNEL
  - - POSA E COMPATTAZIONE DEL TERRENO DI COPERTURA E DEL MATERIALE PER LA FERROVIA

**FASE 4**  
SCALA 1:100  
SEZIONE A-A

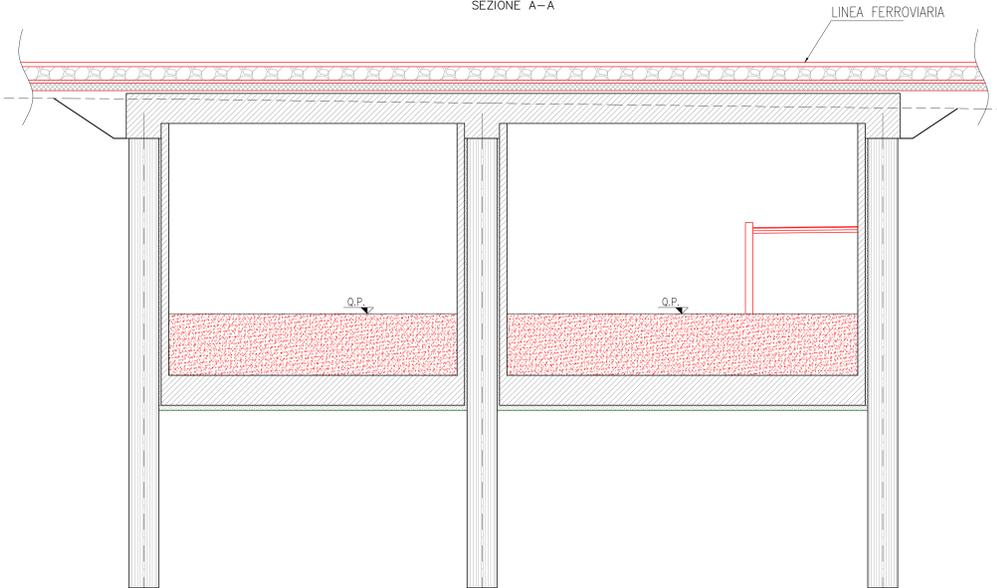

COMMITTENTE:

PROGETTAZIONE:

**INFRASTRUTTURE FERROVIARIE STRATEGICHE DEFINITE DALLA LEGGE OBIETTIVO N. 443/01 e s.m.i**

CUP: J14H2000440001

**U.O. PROGETTAZIONE INTEGRATA NORD**  
**PROGETTO DEFINITIVO**  
**LINEA AV/AC MILANO - VENEZIA**  
**LOTTO FUNZIONALE TRATTA AV/AC BRESCIA EST - VERONA**  
**NODO AV/AC DI VERONA: INGRESSO OVEST**

SL02 - SOTTOPASSO VIA CARNIA  
FASI COSTRUTTIVE DI STRUTTURE IN METODO MILANO  
TAV. 2/2

SCALA:  
VARIE

COMMESSA	LOTTO	FASE	ENTE	TIPO DOC.	OPERA/DISCIPLINA	PROGR.	REV.
IN10	10	D	26	BZ	SL0200	020	A

Rev.	Descrizione	Redatto	Data	Verificato	Data	Approvato	Data	Autorizzato / Data
A	EMMISSIONE ESECUTIVA	P. Cusano	Set 2021	M. Rigo	Set 2021	C. Mazzocchi	Set 2021	A. Pirego Set 2021