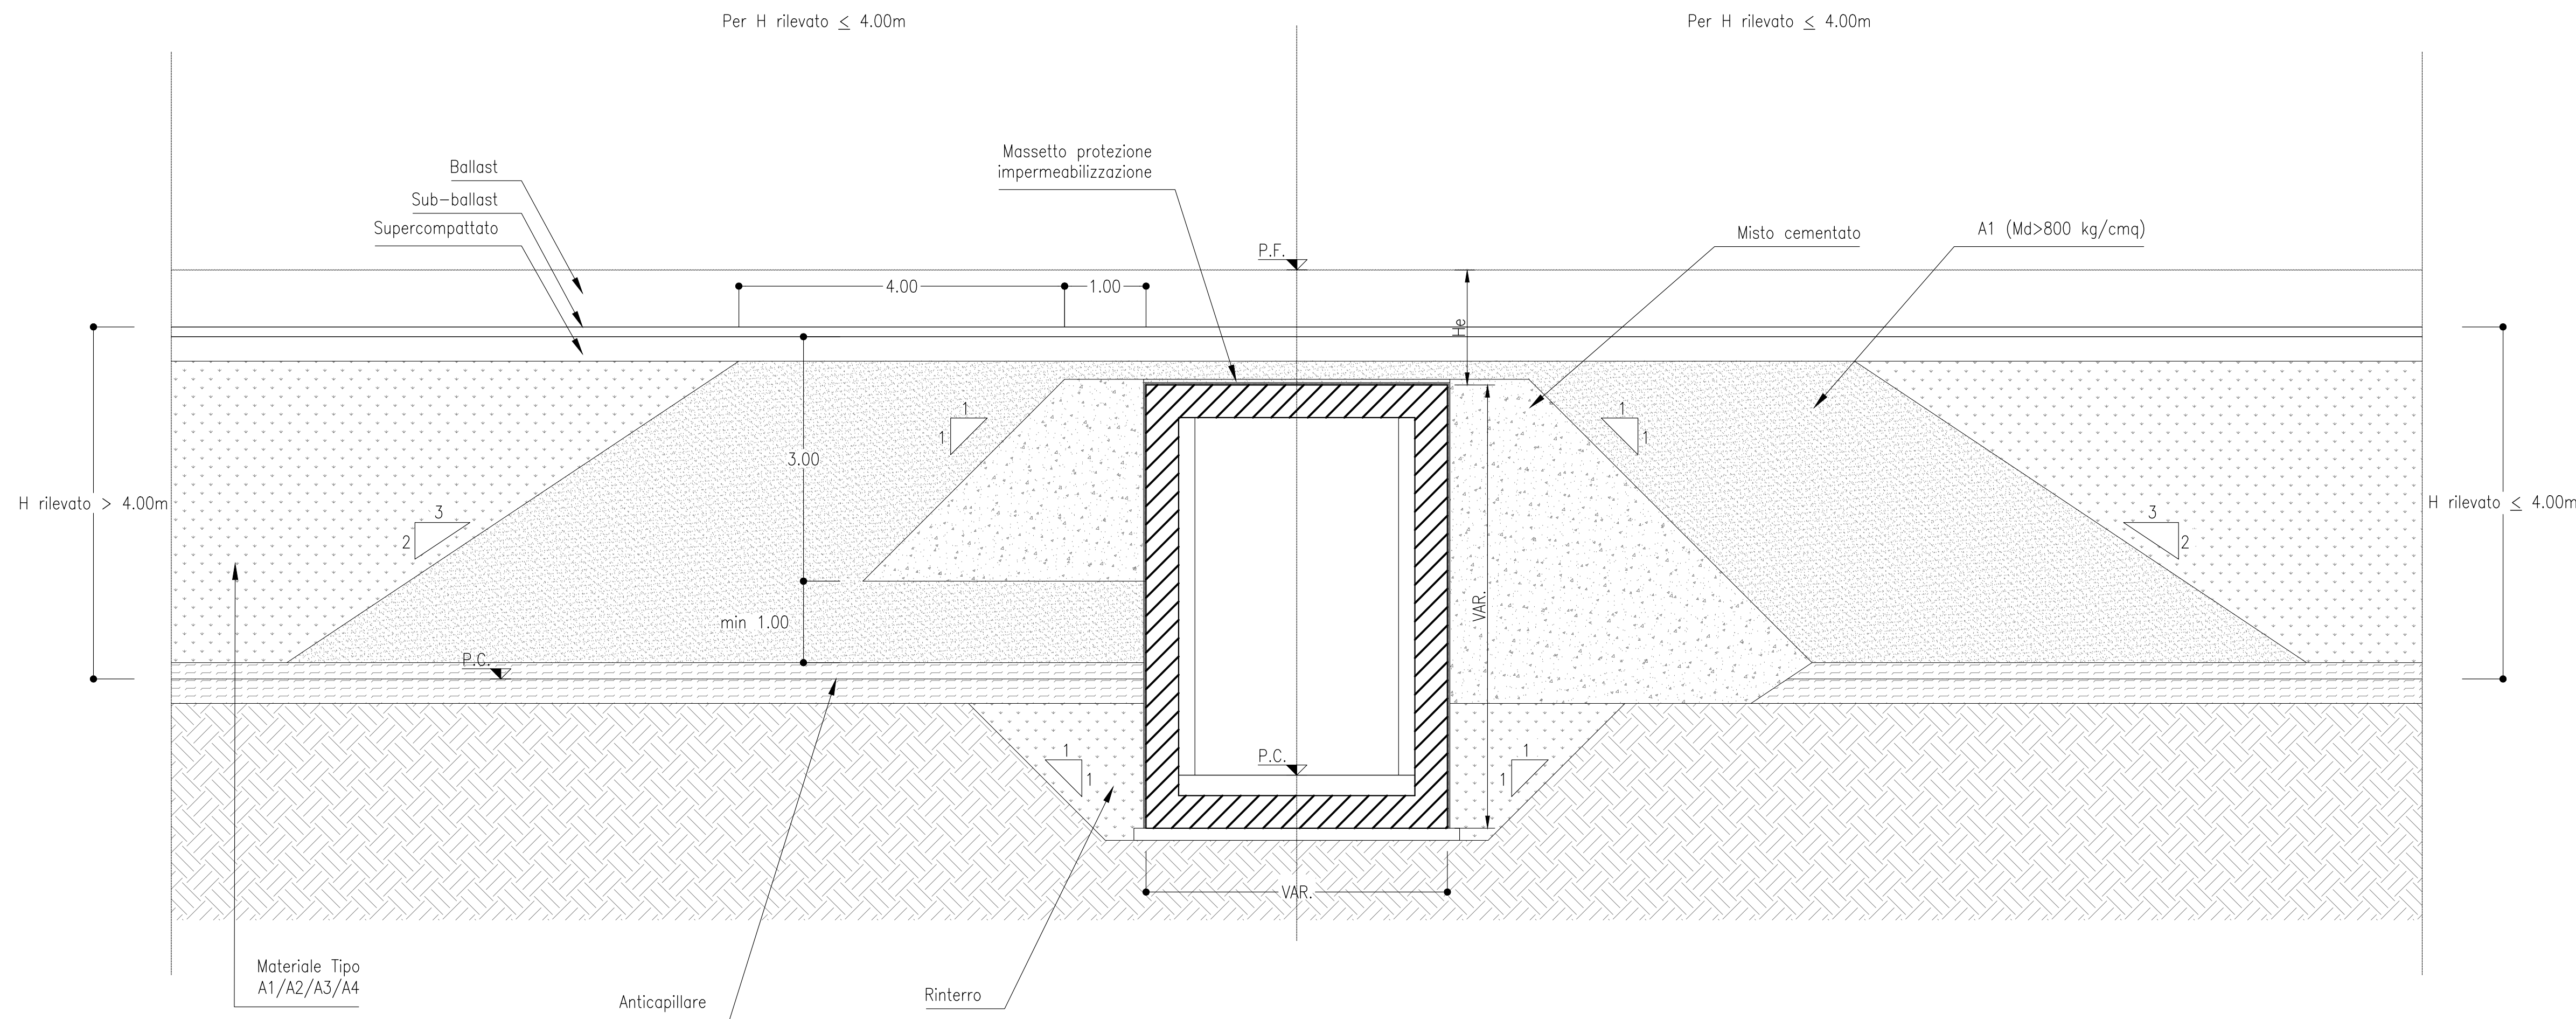


SEZIONE DI TRANSIZIONE IN CORRISPONDENZA DI OPERE SCATOLARI


SCALA 1:50

 $1.55m \leq H_e \leq 2.50m$ 

PARTICOLARE "A"


SCALA 1:20

DETTAGLIO IMPERMEABILIZZAZIONE

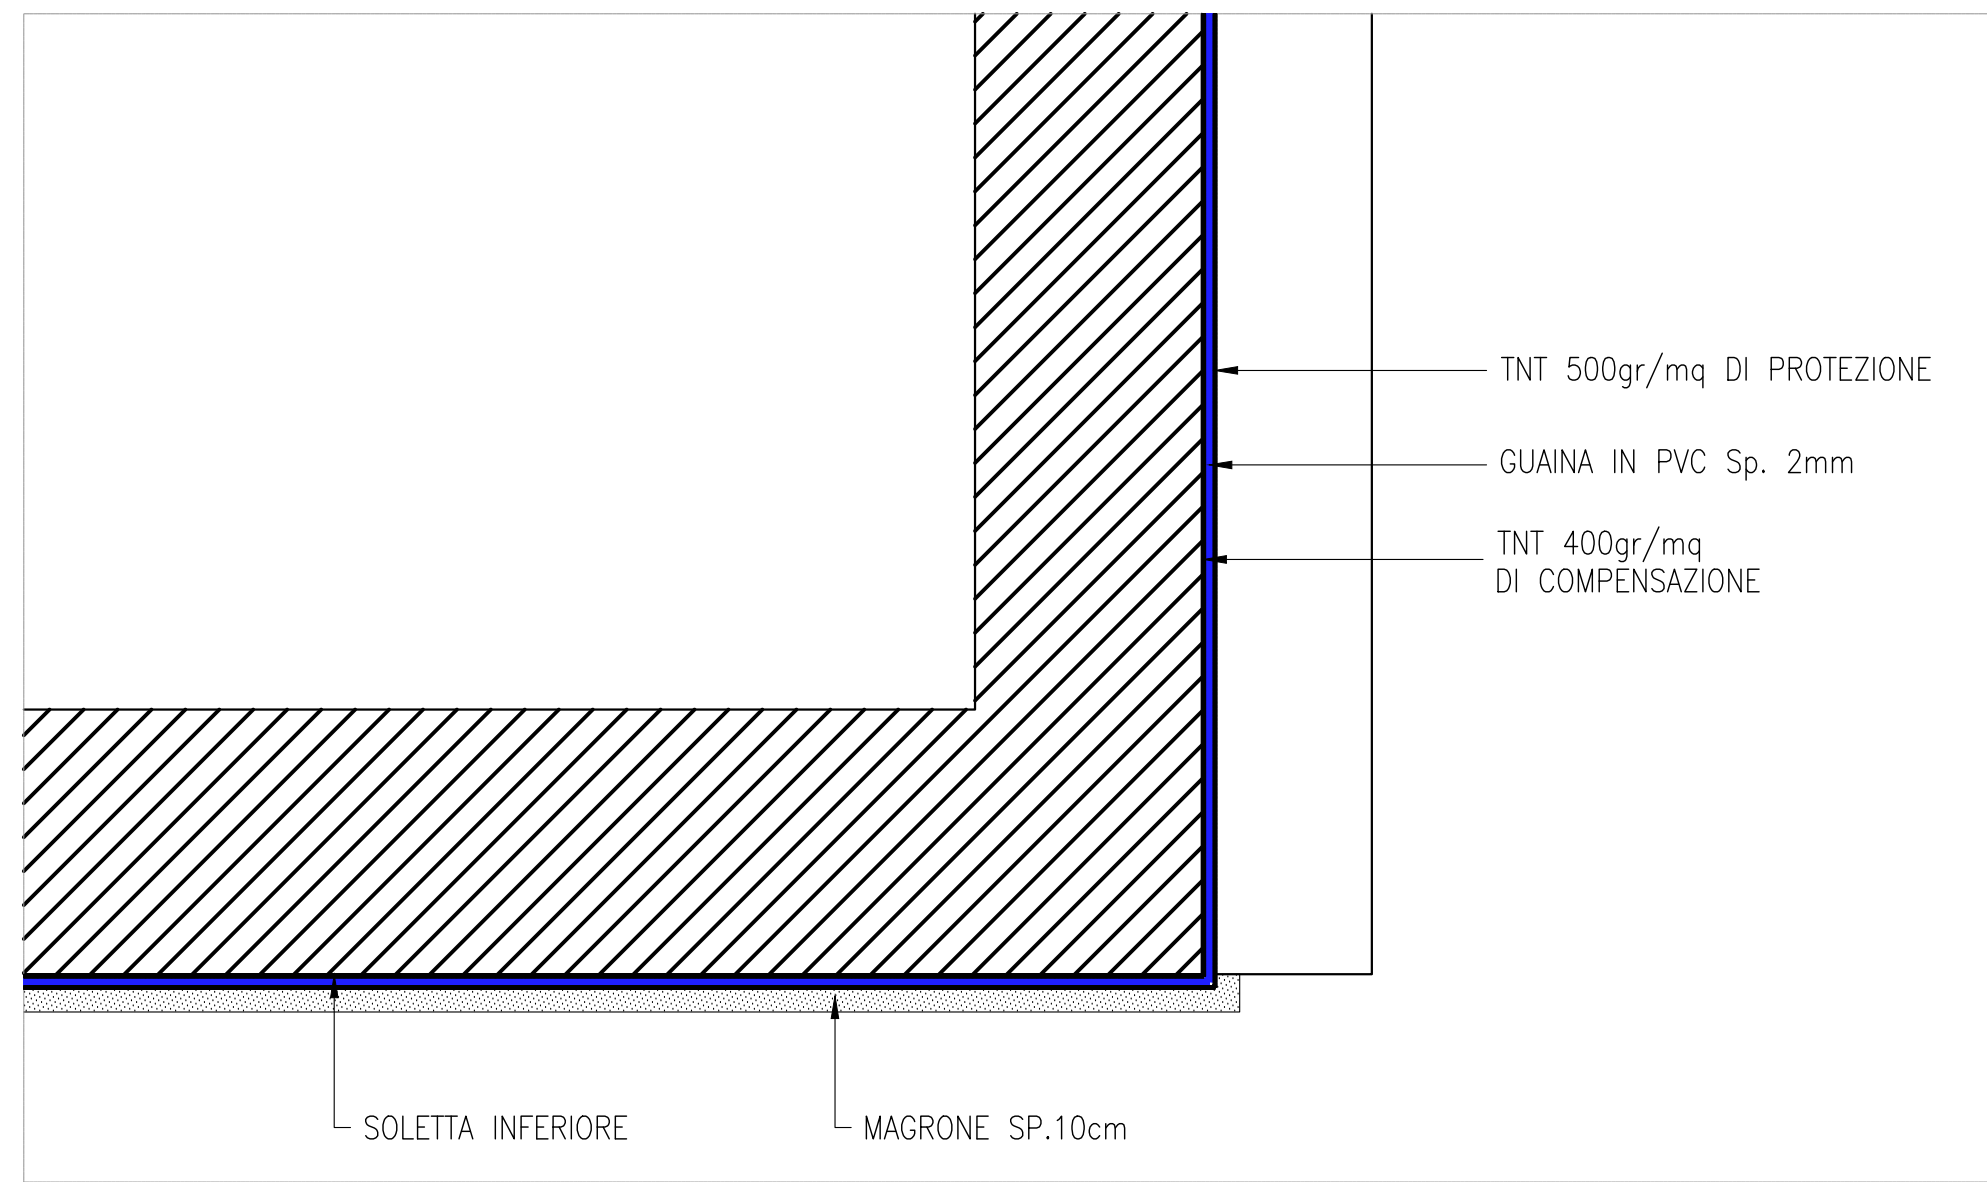


IMPERMEABILIZZAZIONE

SCALA 1:20

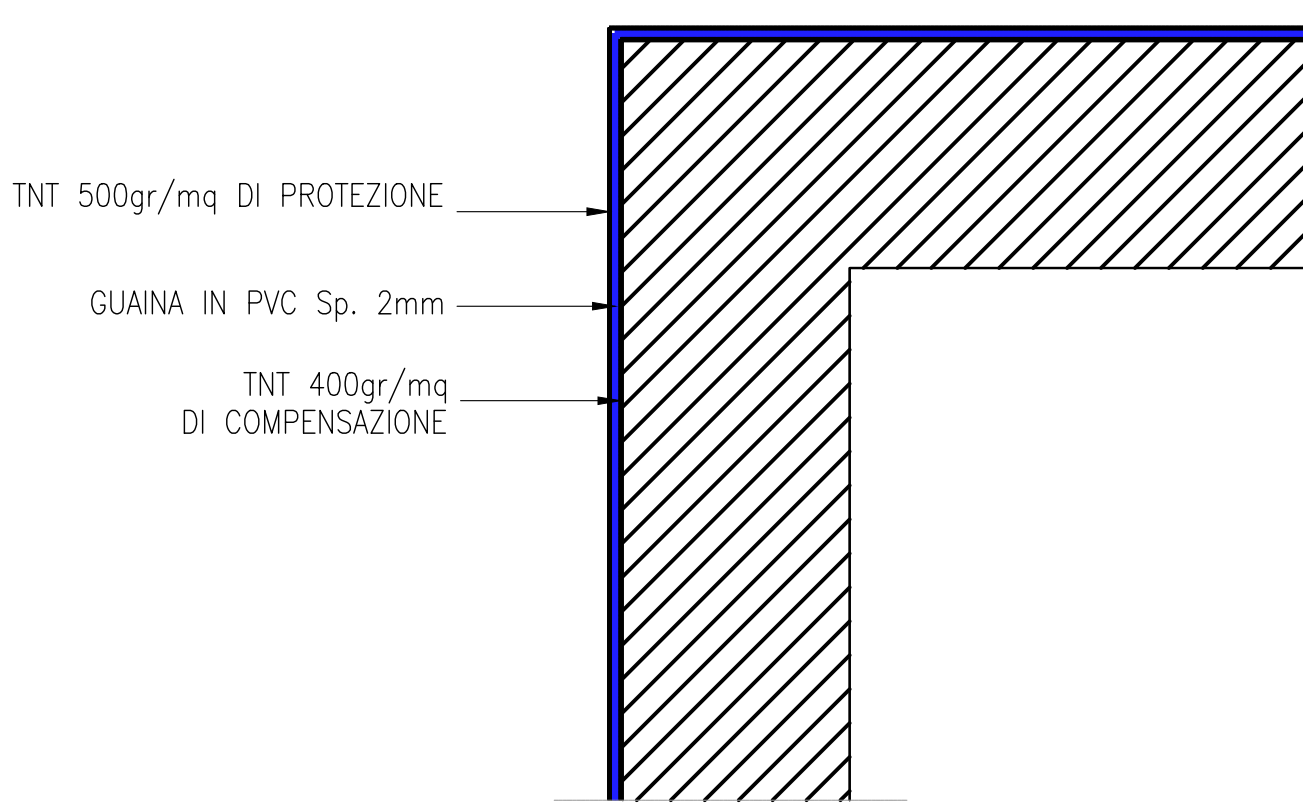


ELEMENTI WATER-STOP PER IMPERMEABILIZZAZIONE IDRAULICA DEI GIUNTI

SCALA 1:10

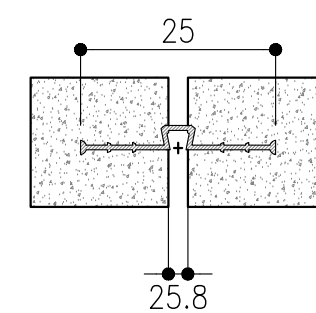


SEZIONE TRASVERSALE

SCALA 1:10

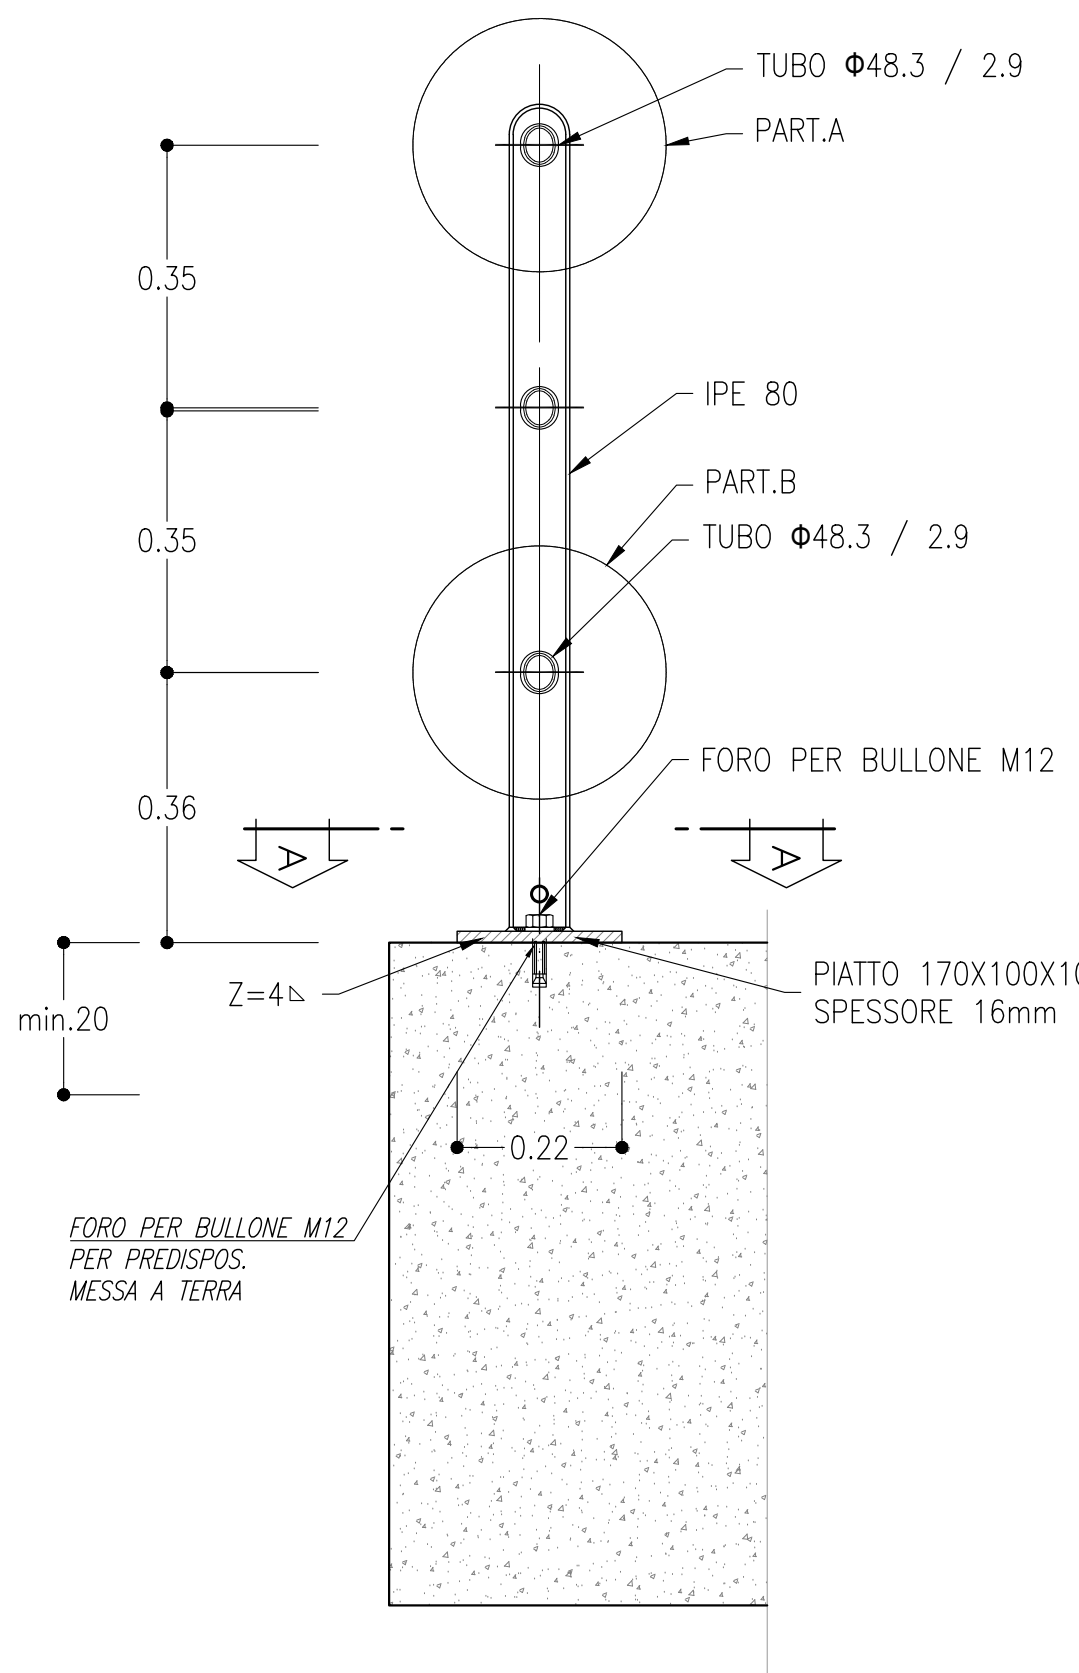


PARTICOLARE "A"

SCALA 1:5

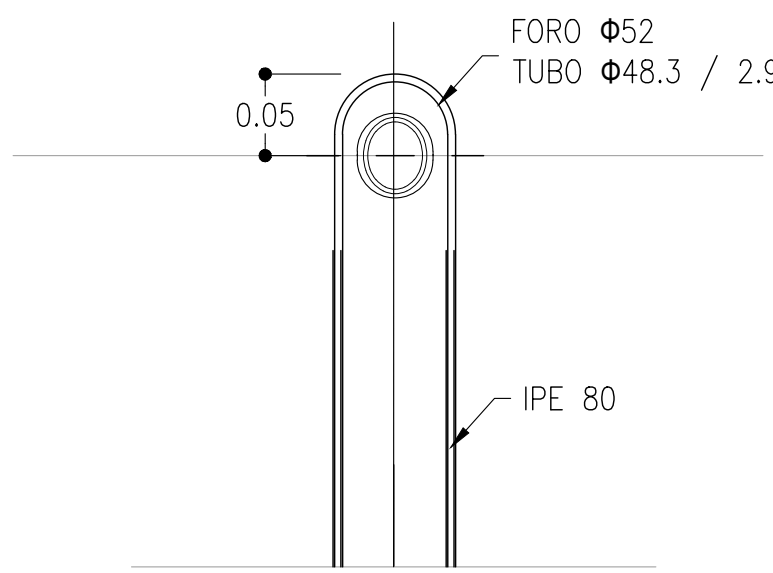


PARTICOLARE "B"

SCALA 1:5

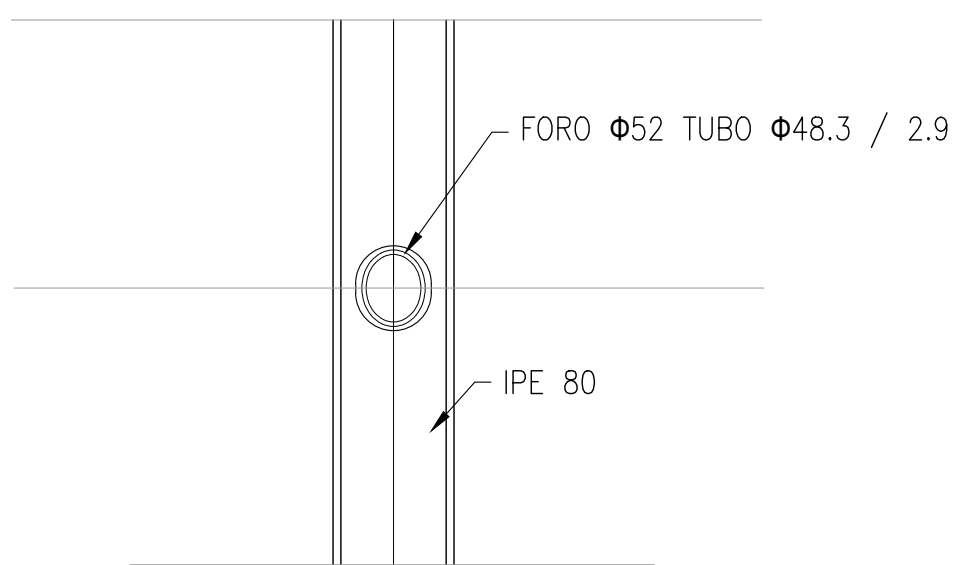


SEZIONE LONGITUDINALE

SCALA 1:10

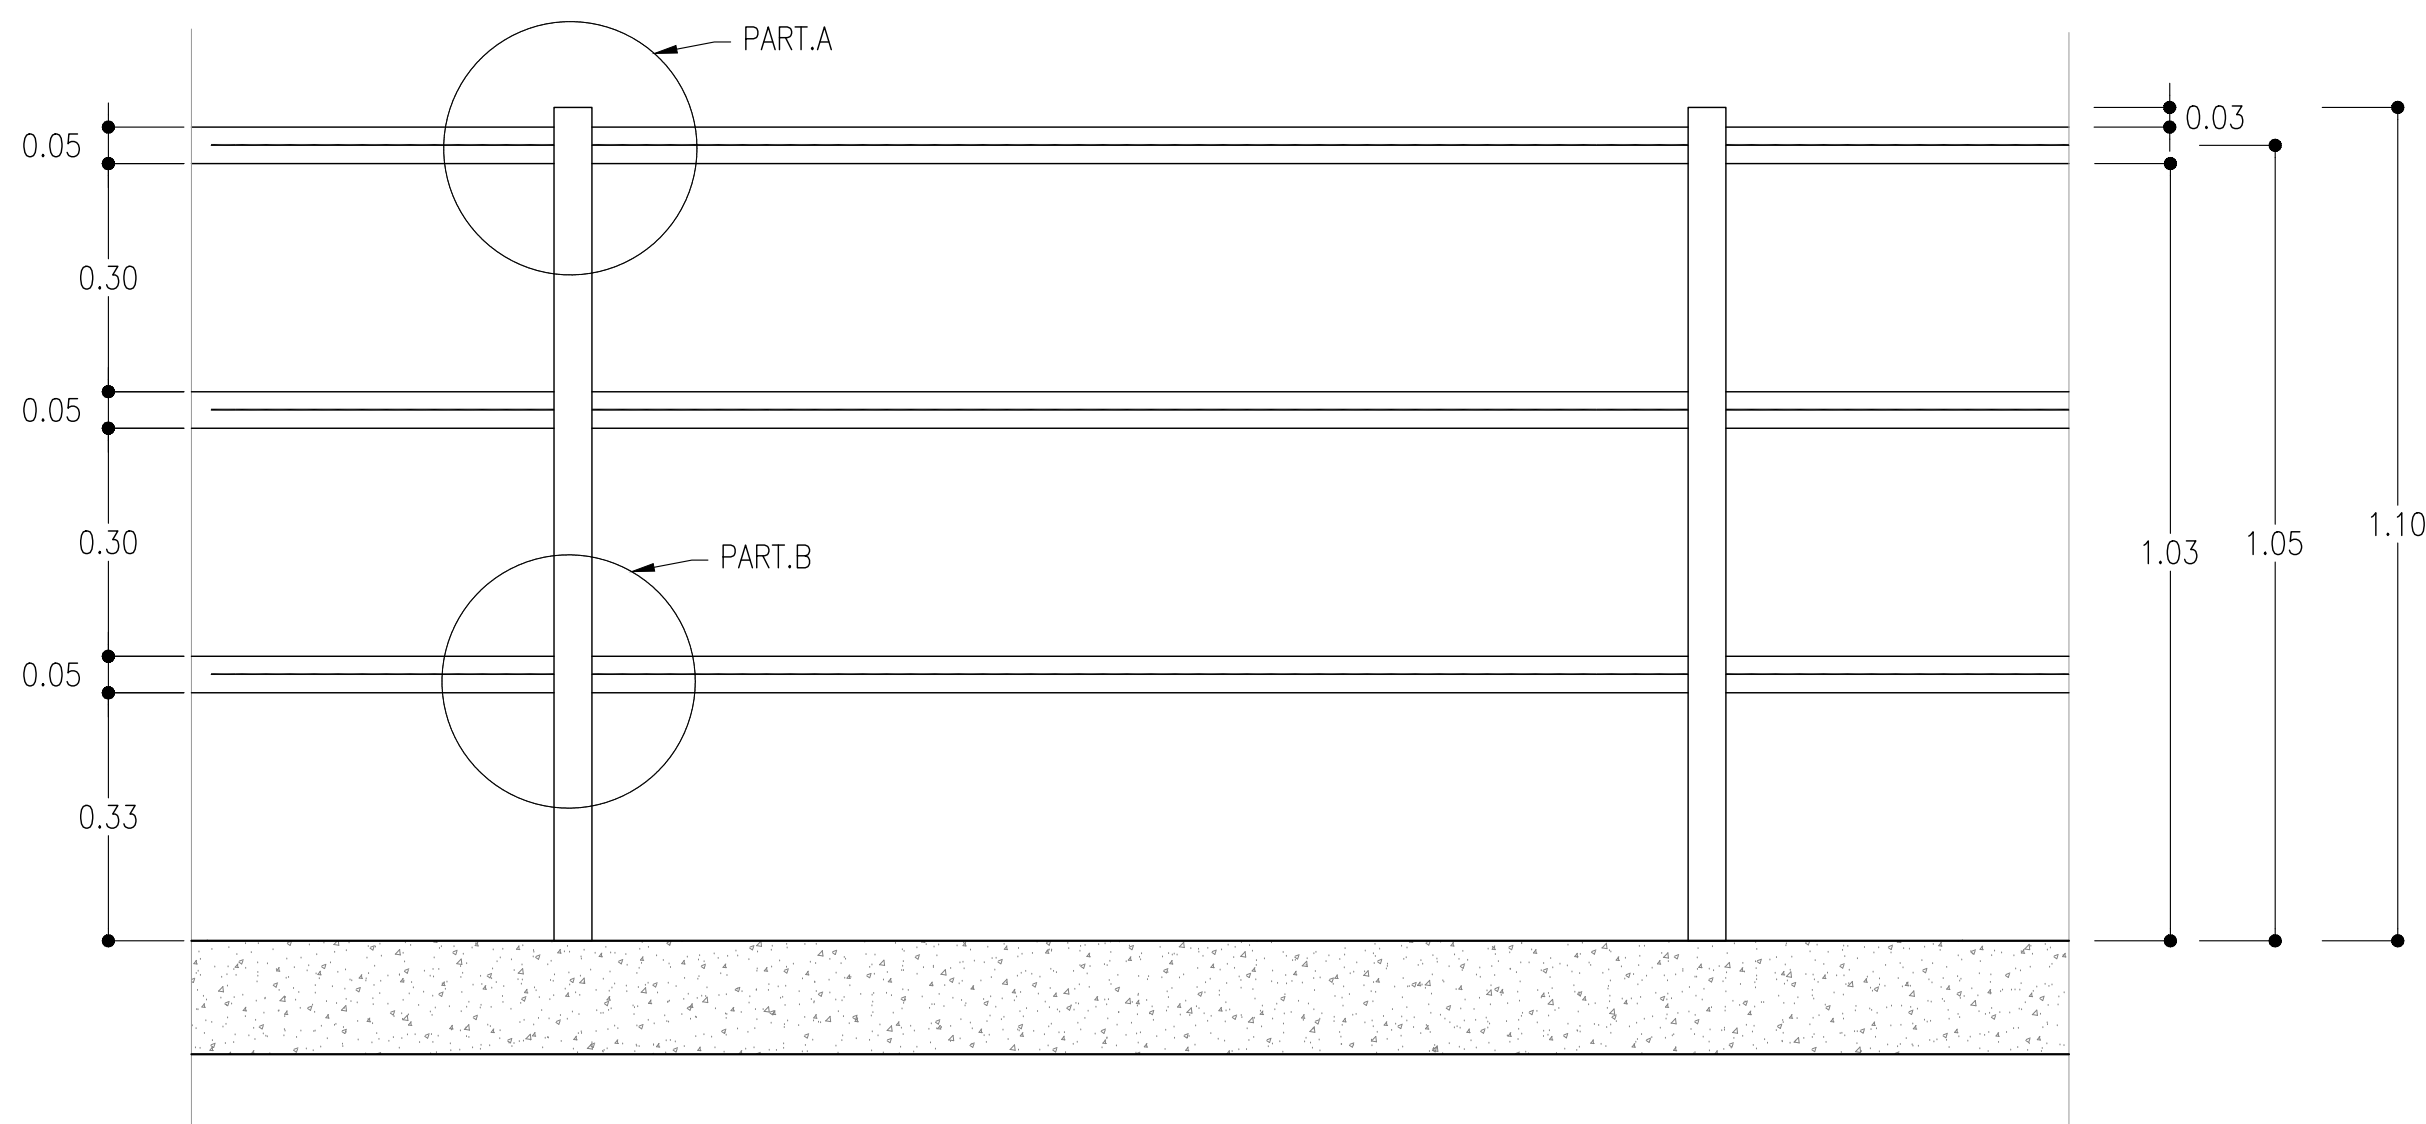

KEY PLAN - Scala 1:20000

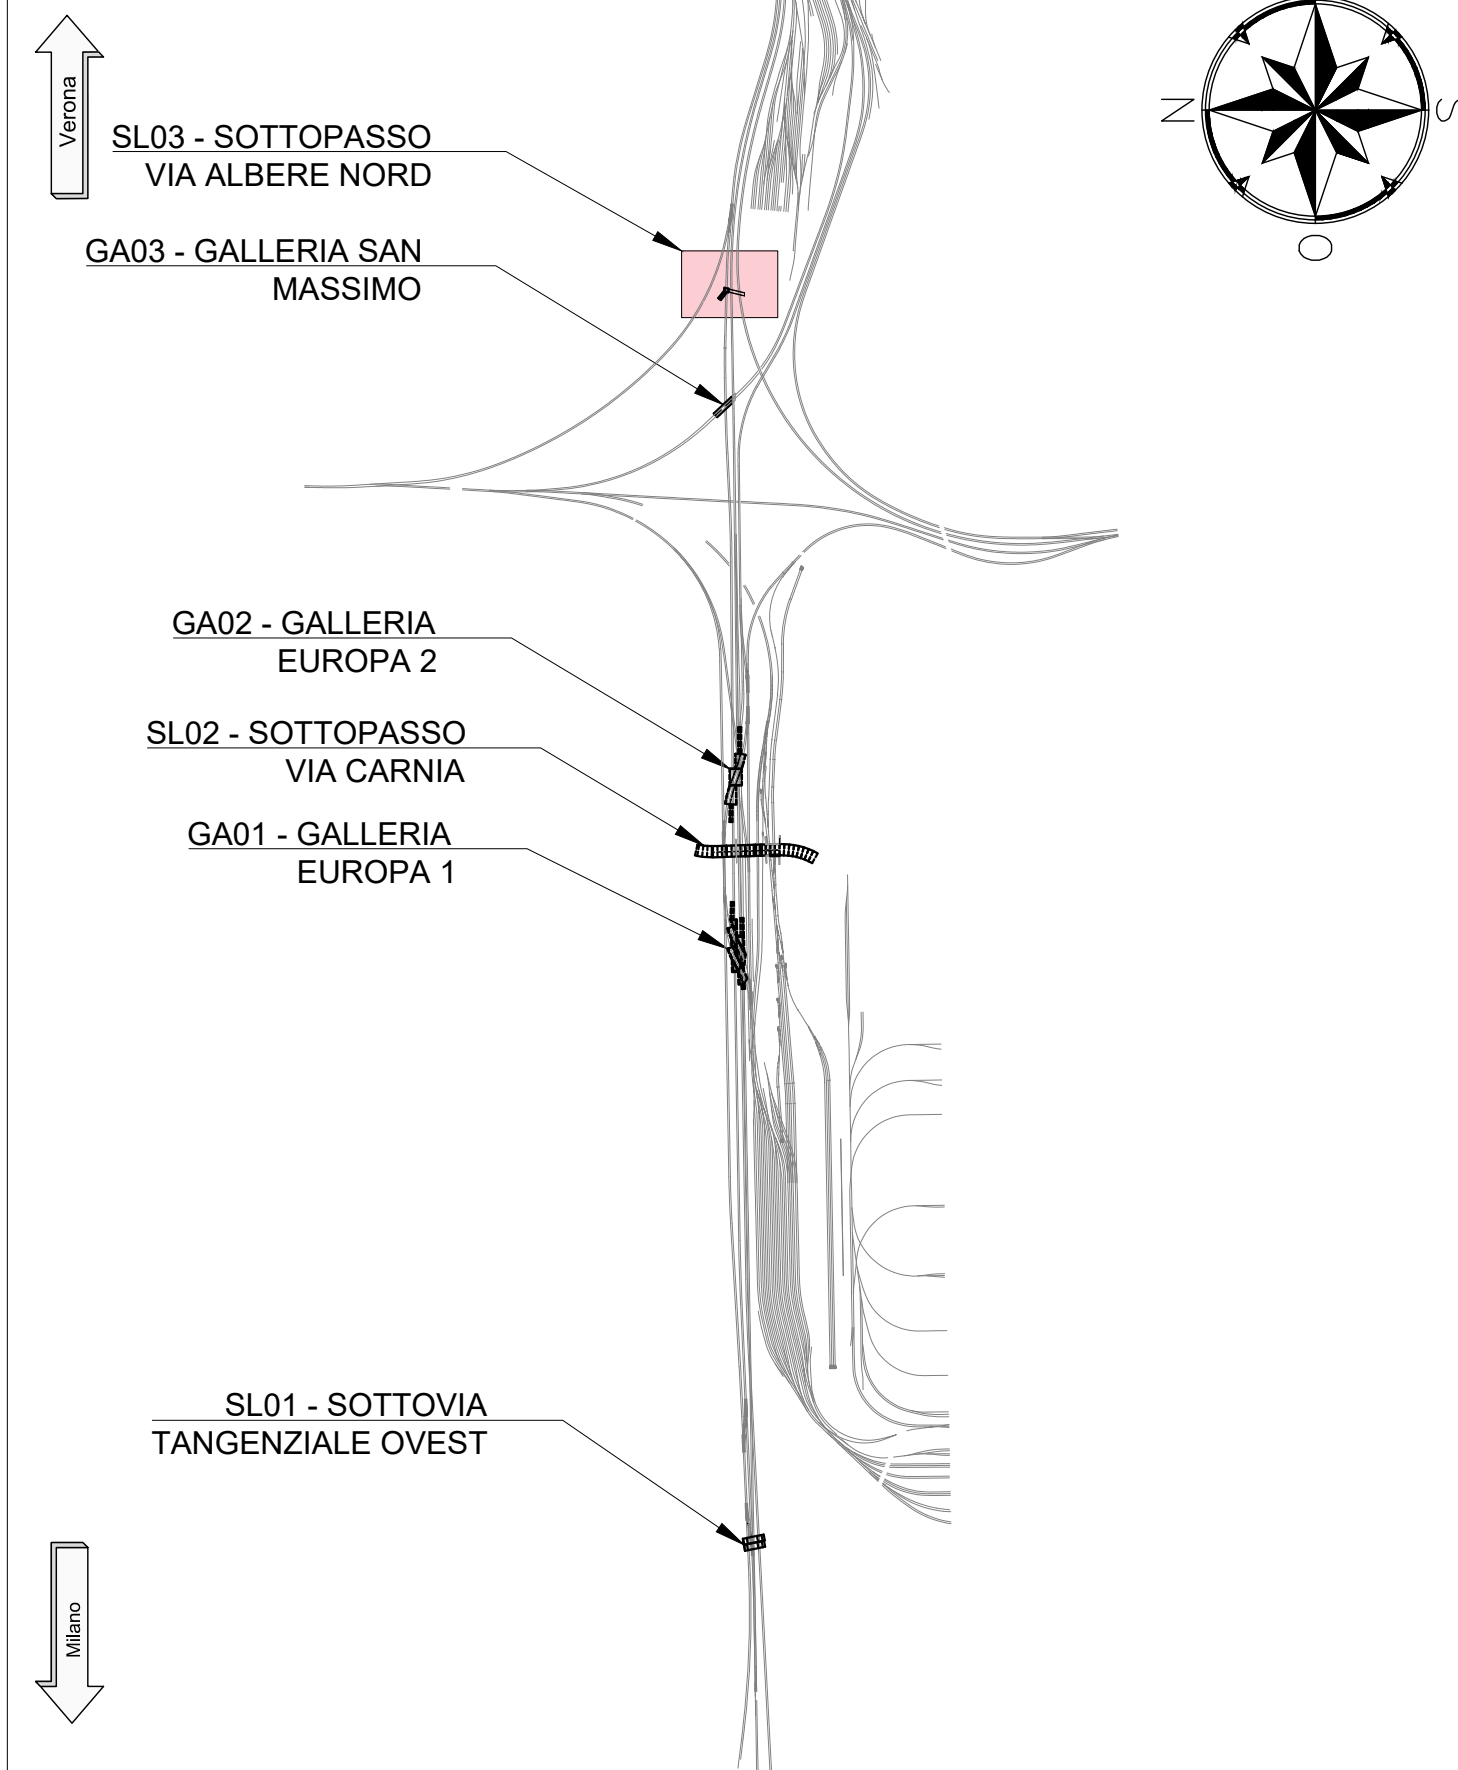

COMMITTENTE:



PROGETTAZIONE:

INFRASTRUTTURE FERROVIARIE STRATEGICHE DEFINITE DALLA
LEGGE OBIETTIVO N. 443/01 e s.m.i

CUP: J14H2000440001

U.O. PROGETTAZIONE INTEGRATA NORD

PROGETTO DEFINITIVO

LINEA AV/AC MILANO - VENEZIA

LOTTO FUNZIONALE TRATTA AVIAC BRESCIA EST - VERONA

NODO AV/AC DI VERONA: INGRESSO OVEST

SL03 - SOTTOVIA VIA ALBERE NORD

PARTICOLARI, DETTAGLIO ZONE DI TRANSIZIONE E FINITURE

SCALA:

VARIE

COMMESSA LOTTO FASE ENTE TIPO DOC. OPERA/DISCIPLINA PROGR. REV.

IN10 10 D 26 BZ SL0300 001 A

Rev.	Descrizione	Redatto	Data	Verificato	Data	Approvato	Data	Autorizzato / Data
A	EMISSIONE ESECUTIVA	P. Cicero	Ser 2021	M. Rigo	Ser 2021	C. Mezzosini	Ser 2021	A. Piengo Ser 2021

File: IN101002682SL0300001A.dwg

n. Elab.: