



PLANIMETRIA
SCALA 1:200

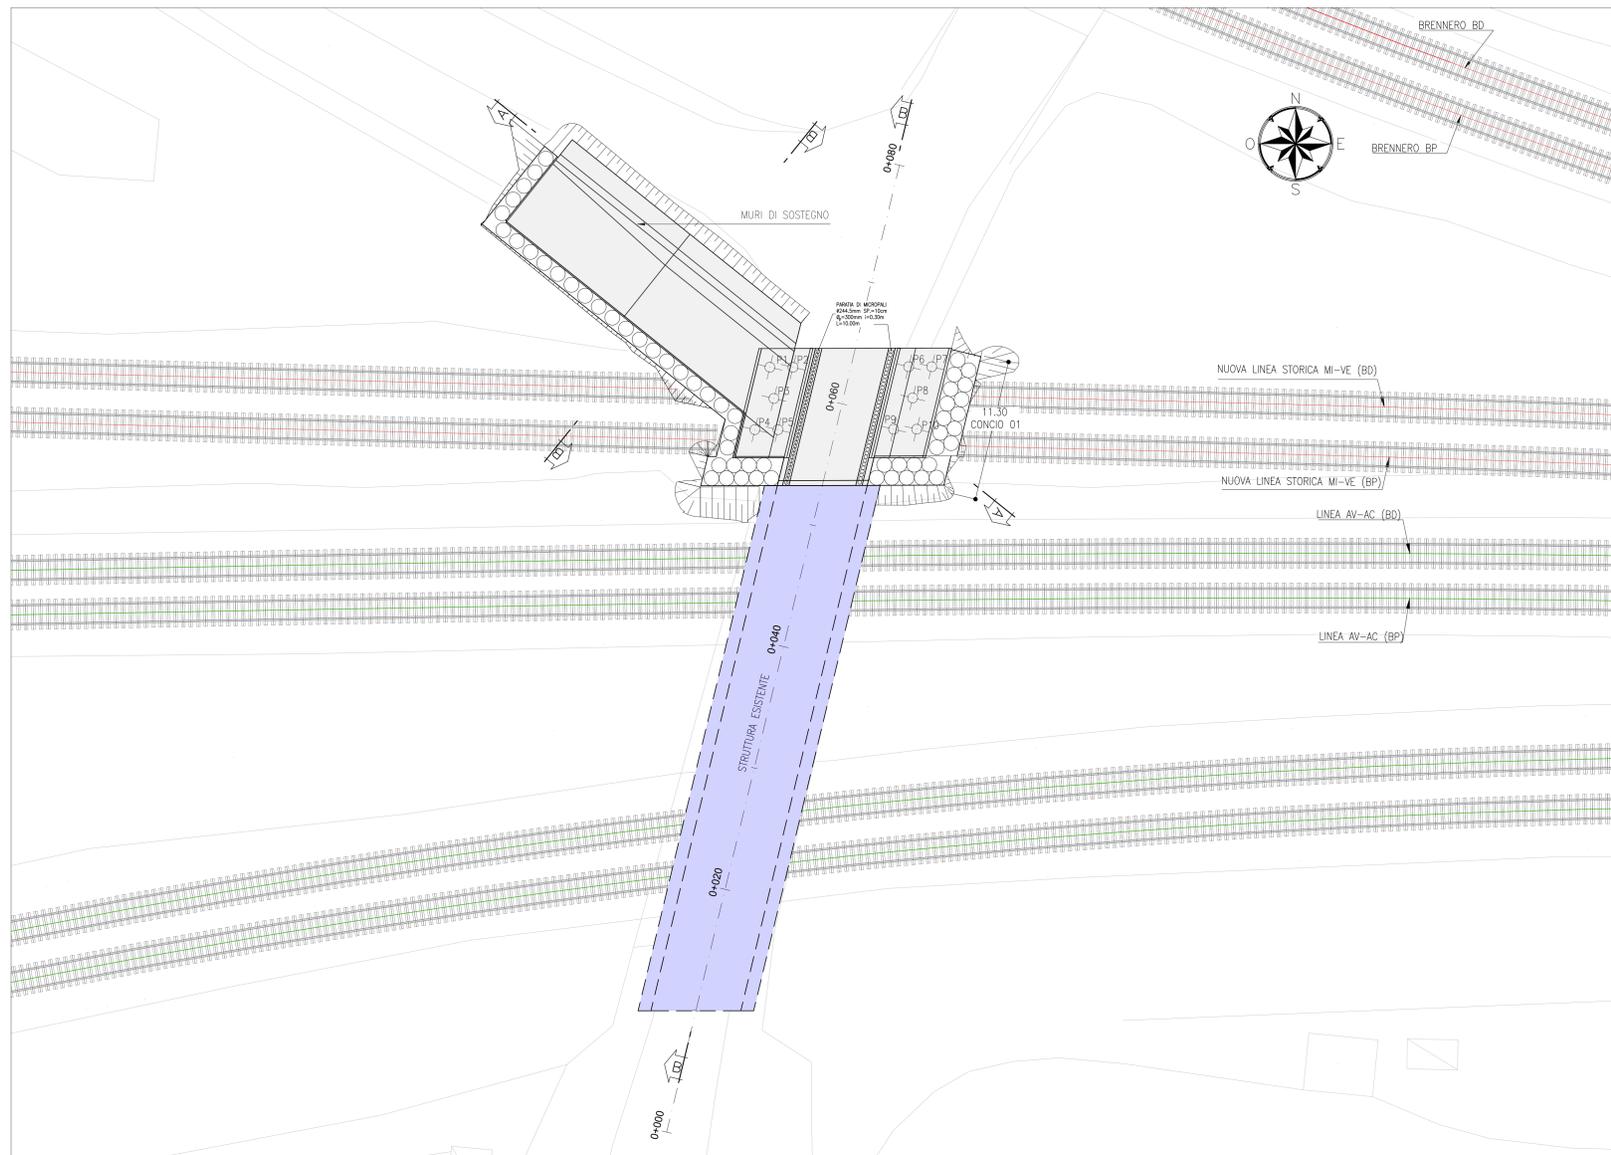

COORDINATE DI TRACCIAMENTO PALI
FONDAZIONI SL03

POINT	X	Y
1	1653103.80	5032304.65
2	1653113.24	5032297.08
3	1653120.49	5032291.26
4	1653120.10	5032289.65
5	1653124.94	5032289.67
6	1653129.81	5032278.70
7	1653122.29	5032278.68
8	1653114.78	5032278.66
9	1653115.88	5032284.07
10	1653107.92	5032290.45

KEY PLAN - Scala 1:20000

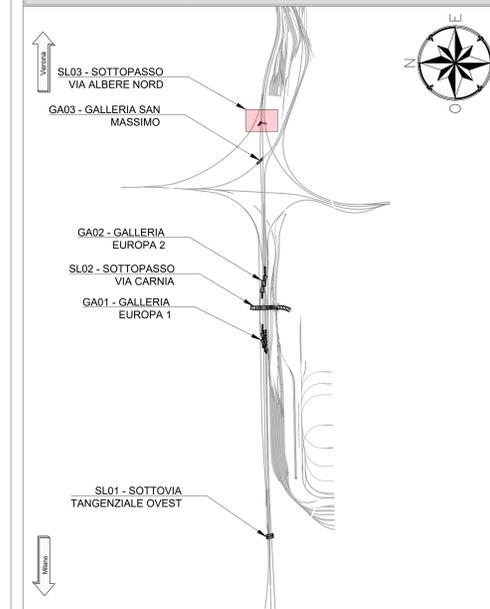

INCIDENZE

SOLETTA SUPERIORE 140 kg/mc
PIEDRITTI 140 kg/mc
SOLETTA INFERIORE 140 kg/mc


NOTE

- EVENTUALI DIFFERENZE TRA LE MISURE DI QUOTE TOTALI E LA SOMMATORIA DELLE MISURE DI QUOTE PARZIALI SONO DOVUTE AD ARROTONDAMENTI AUTOMATICI
- PER LE CARATTERISTICHE DEI MATERIALI E NOTE DI CARATTERE GENERALE SI RIMANDA ALL'ELABORATO SPECIFICO DI RIFERIMENTO IN1010D26TT0C000001A


LEGENDA

P.F. = PIANO DEL FERRO
P.S. = PIANO DI SCAVO
Q.C. = QUOTA CORDOLO
— ASSE DI PROGETTO
— ASSE ESISTENTE
■ AREA DI SCAVO
■ STRUTTURE ESISTENTE

SEZIONE A-A
SCALA 1:100

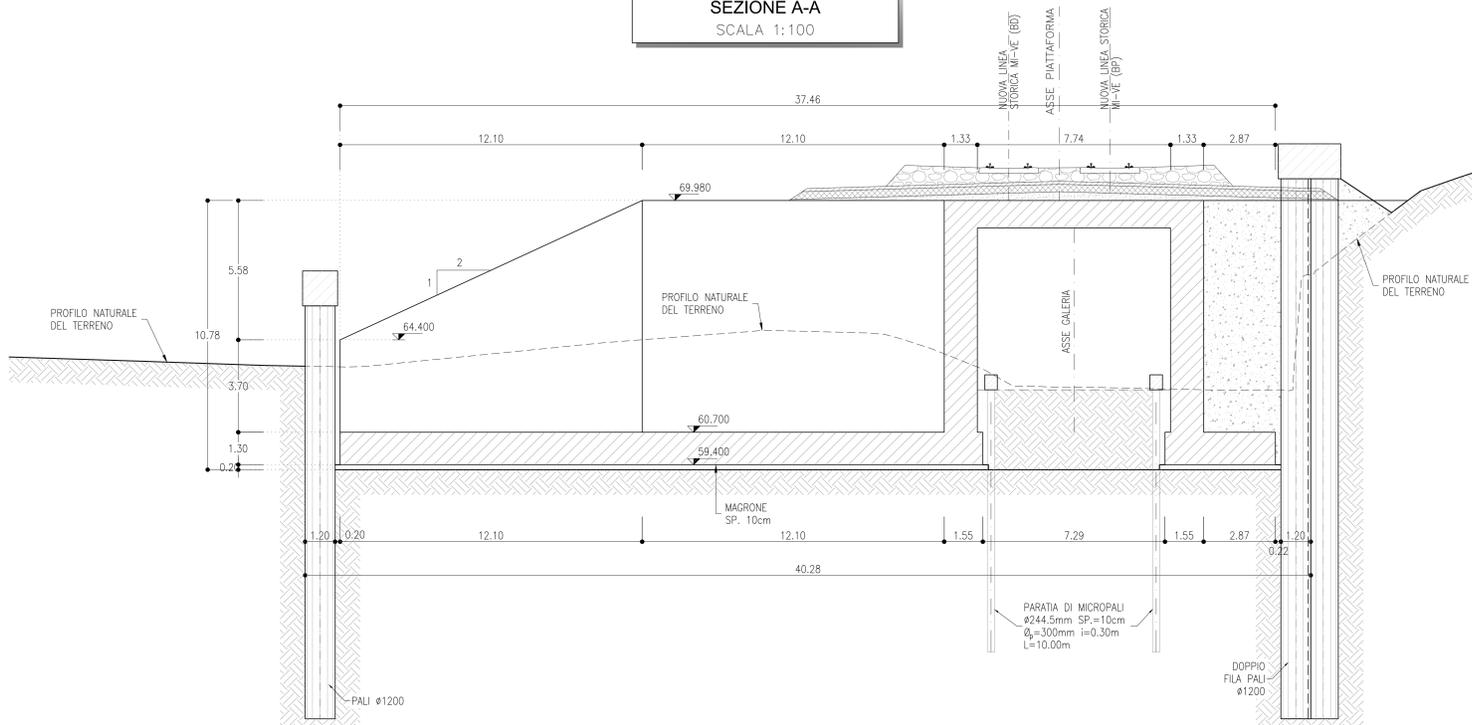

SEZIONE B-B
SCALA 1:100

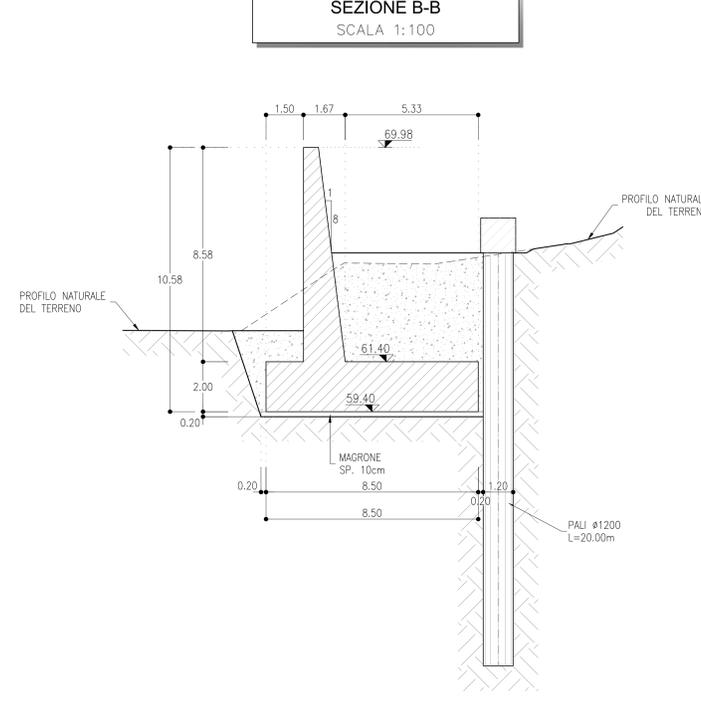

COMMITTENTE:



PROGETTAZIONE:



INFRASTRUTTURE FERROVIARIE STRATEGICHE DEFINITE DALLA LEGGE OBIETTIVO N. 443/01 e s.m.i

CUP: J14H20000440001

U.O. PROGETTAZIONE INTEGRATA NORD

PROGETTO DEFINITIVO

LINEA AV/AC MILANO - VENEZIA
LOTTO FUNZIONALE TRATTA AV/AC BRESCIA EST - VERONA

NODO AV/AC DI VERONA: INGRESSO OVEST

SL03 - SOTTOVIA VIA ALBERE NORD

OPERE PROVVISORIALI
TAV. 112

SCALA:
VARIE

COMMESSA LOTTO FASE ENTE TIPO DOC. OPERA/DISCIPLINA PROGR. REV.

IN10 10 D 26 BZ SL0300 002 A

Rev.	Descrizione	Redatto	Data	Verificato	Data	Approvato	Data	Autorizzato / Data
A	EMISSIONE ESECUTIVA	P. Cuccino	Sar 2021	M. Rigo	Sar 2021	C. Mazzoni	Sar 2021	A. Pirego Sar 2021

File: IN1010D26BZL030002A.dwg n. Elab.: