




PLANIMETRIA
SCALA 1:200

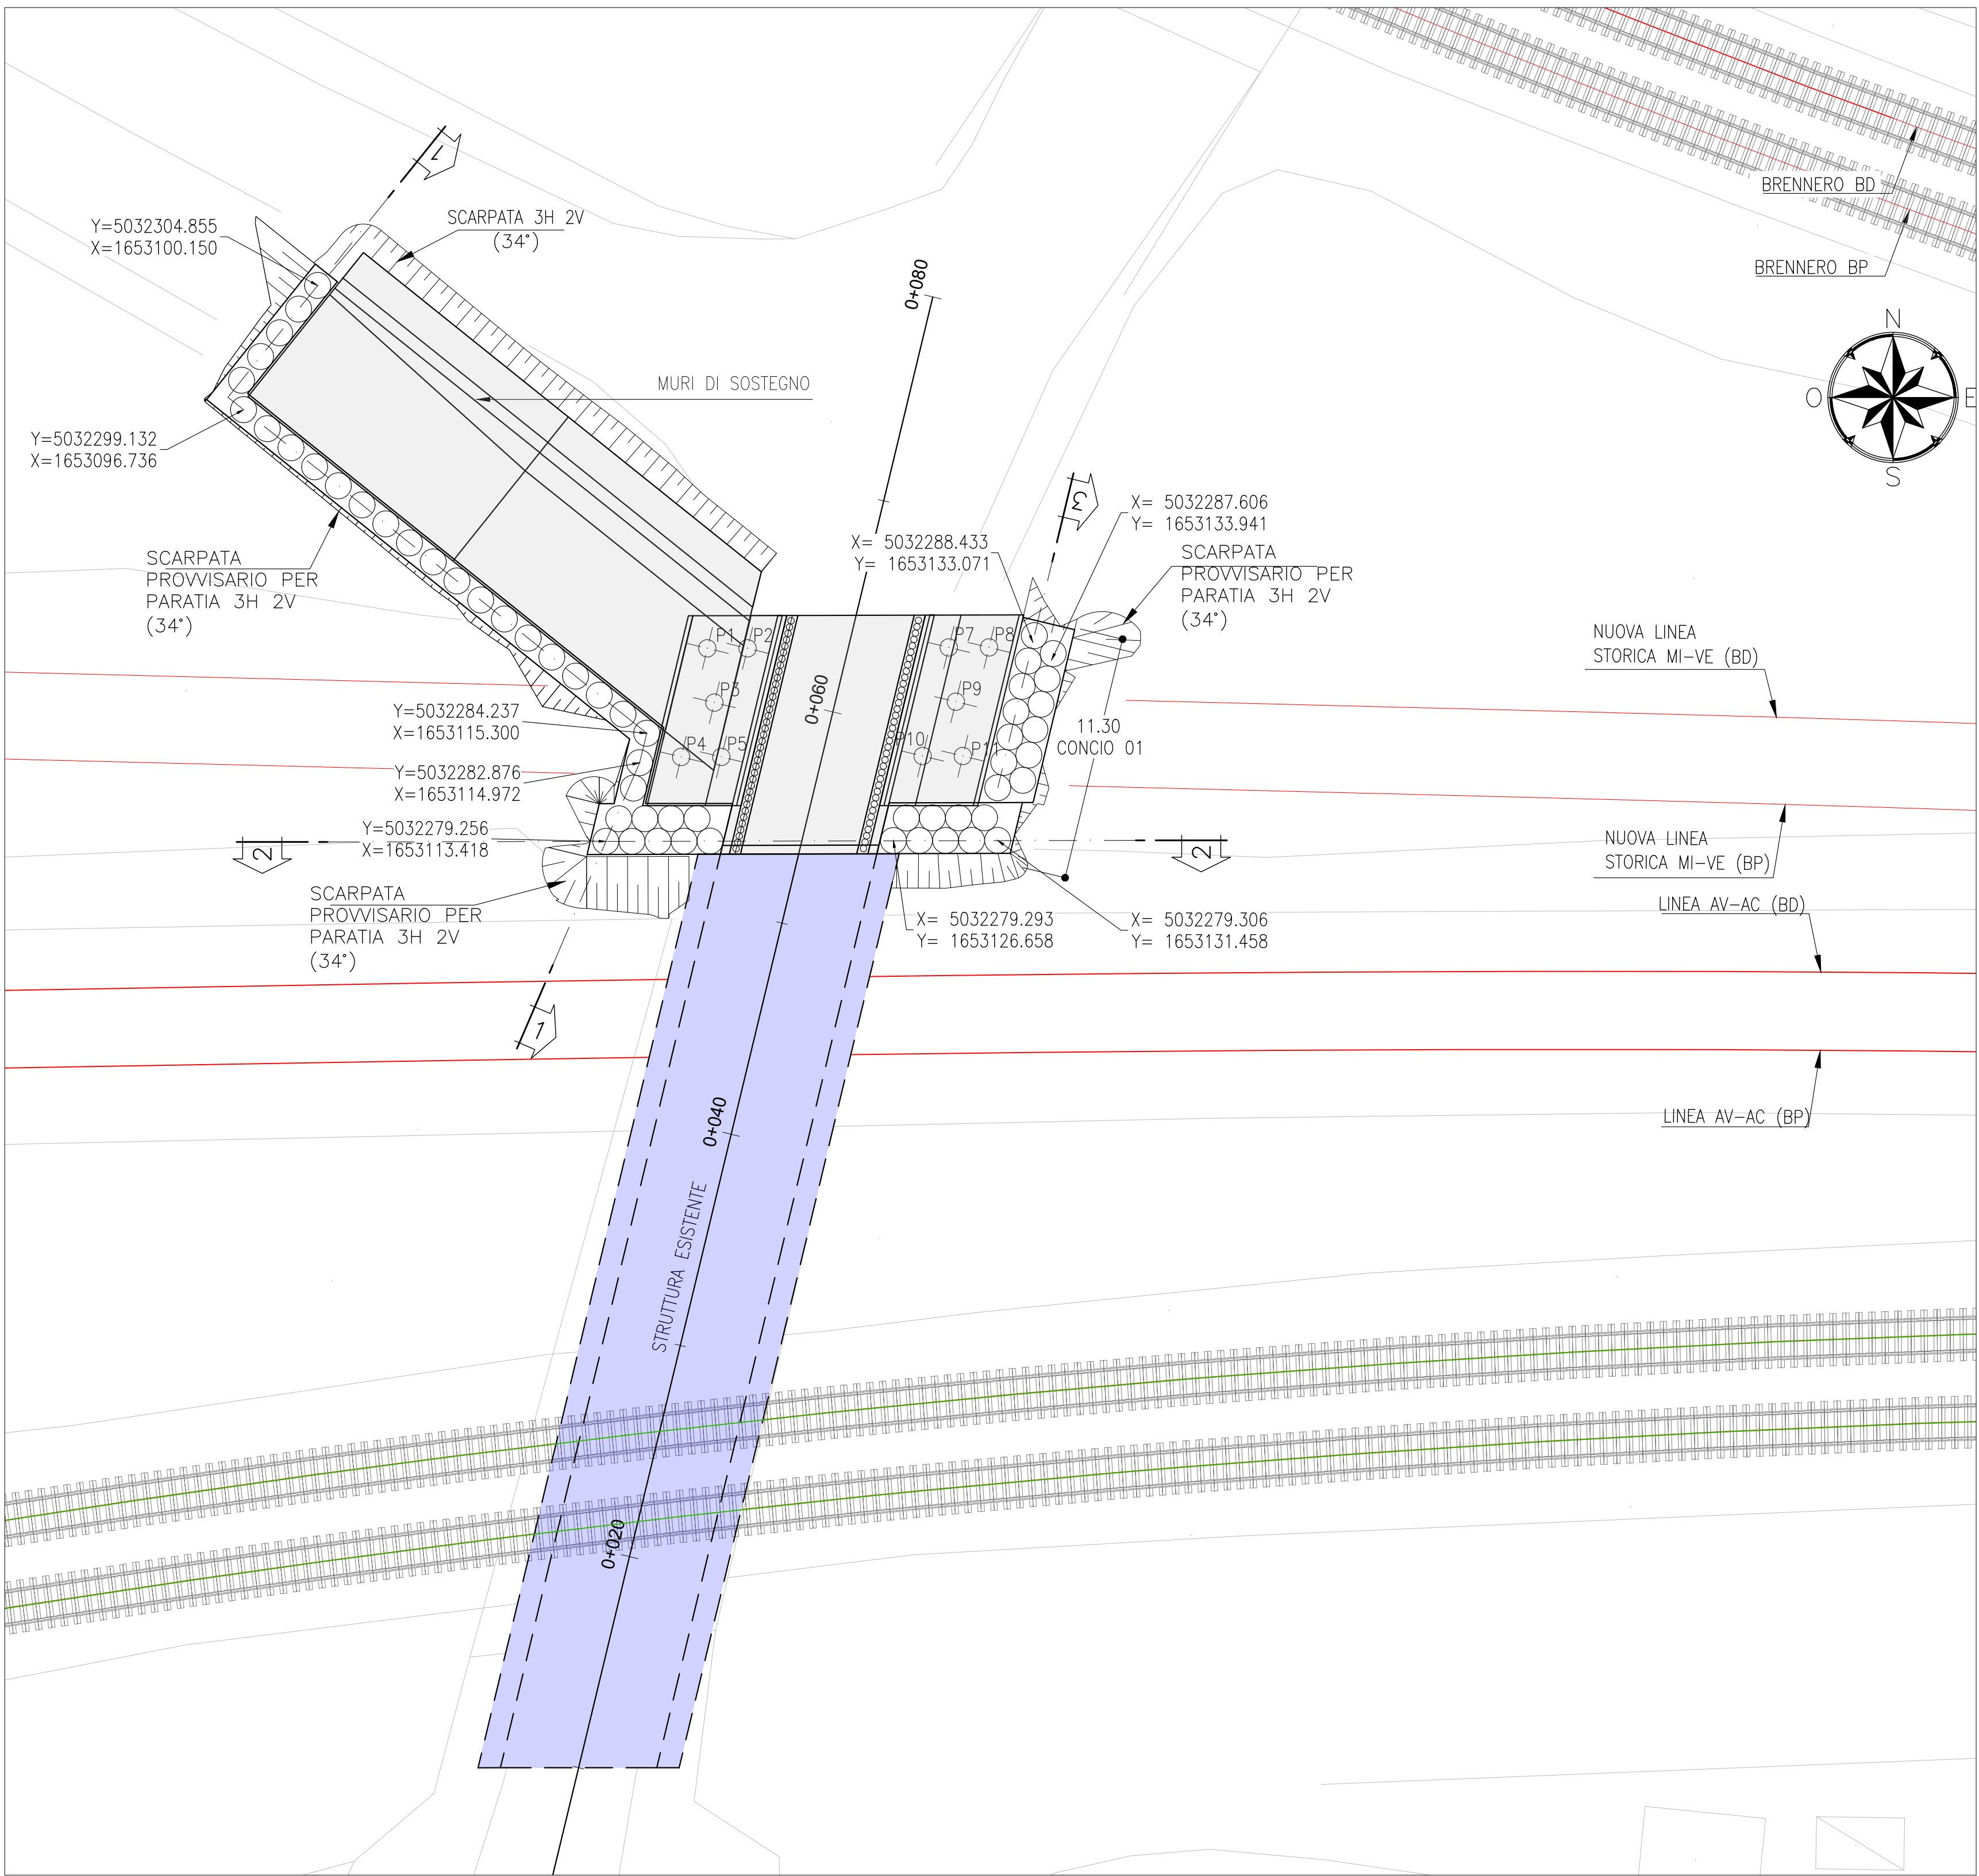


PARATIE SEZIONE TIPOLOGICO
SCALA 1:50
MICROPALI

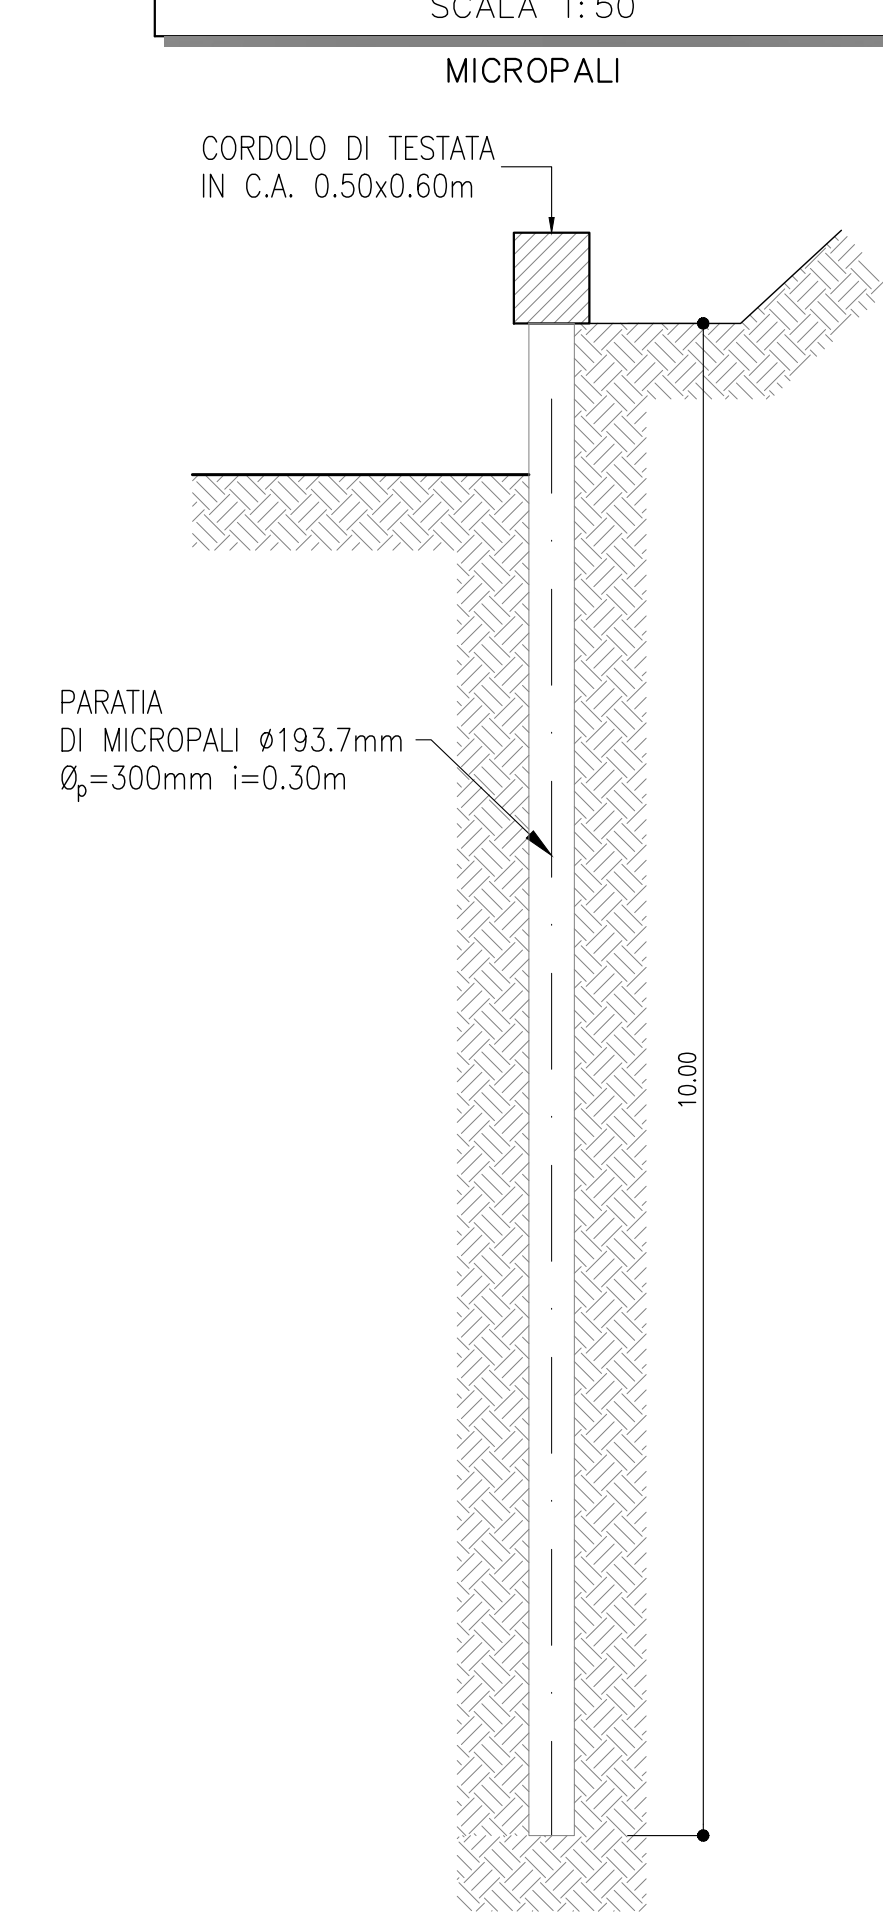

PARATIE SEZIONE TIPOLOGICO
SCALA 1:100
PALI

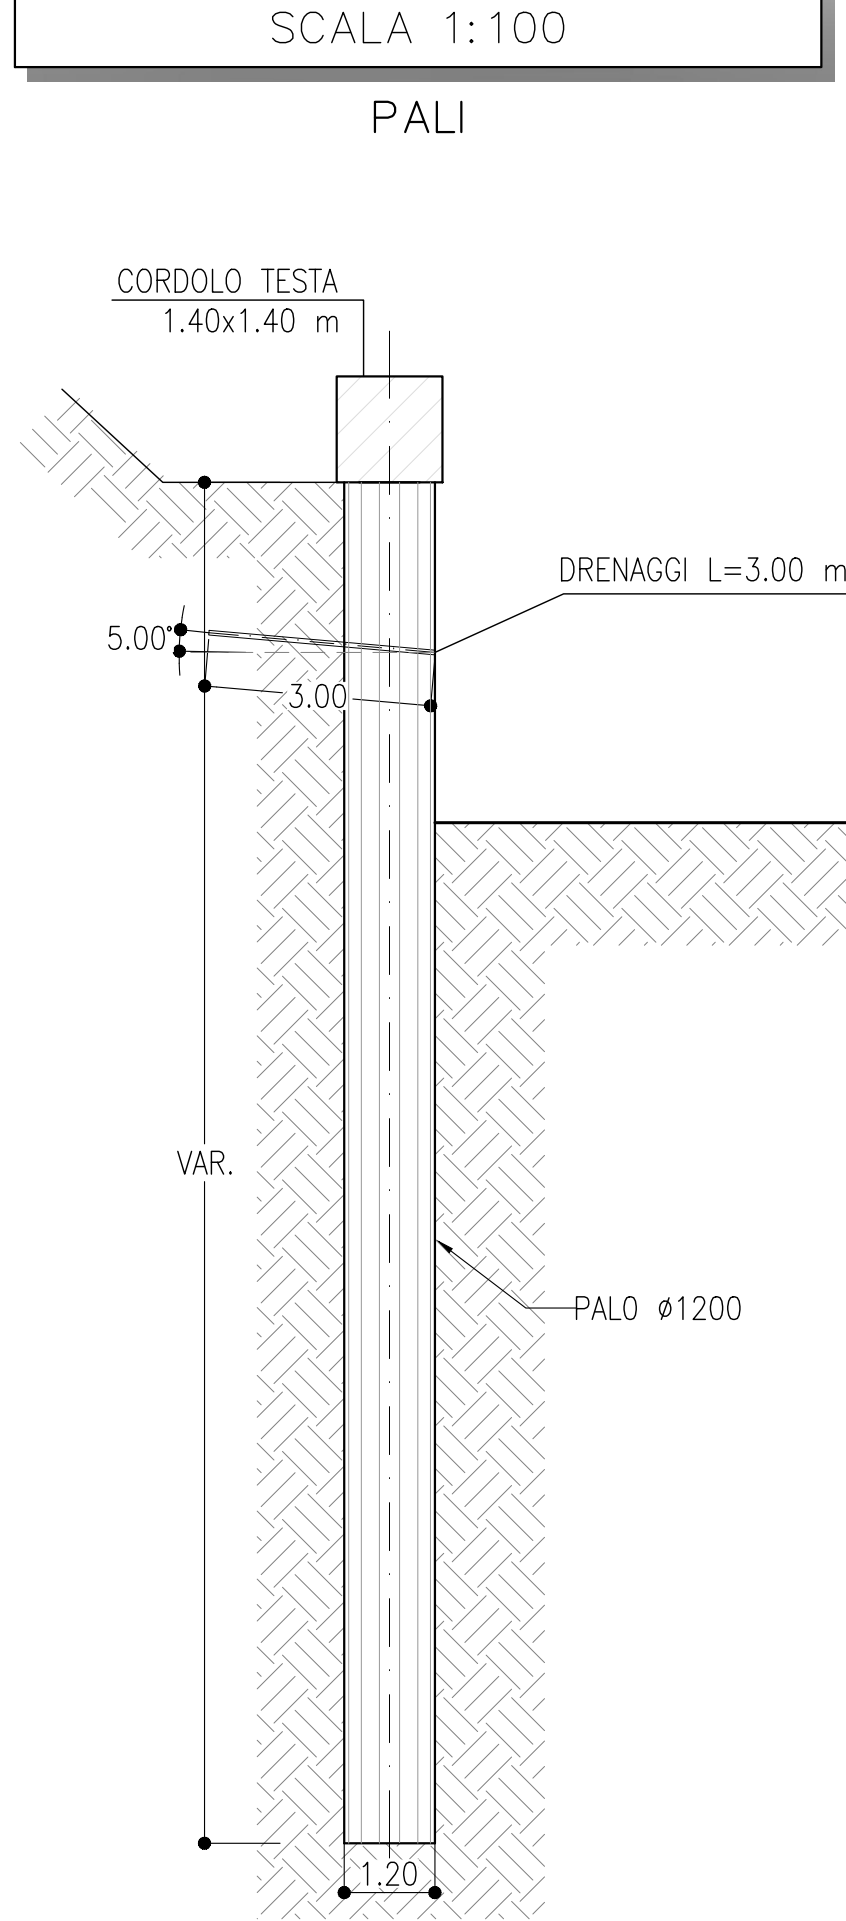


PARATIE SEZIONE TIPOLOGICO
SCALA 1:100
DOPPIO FILA PALI

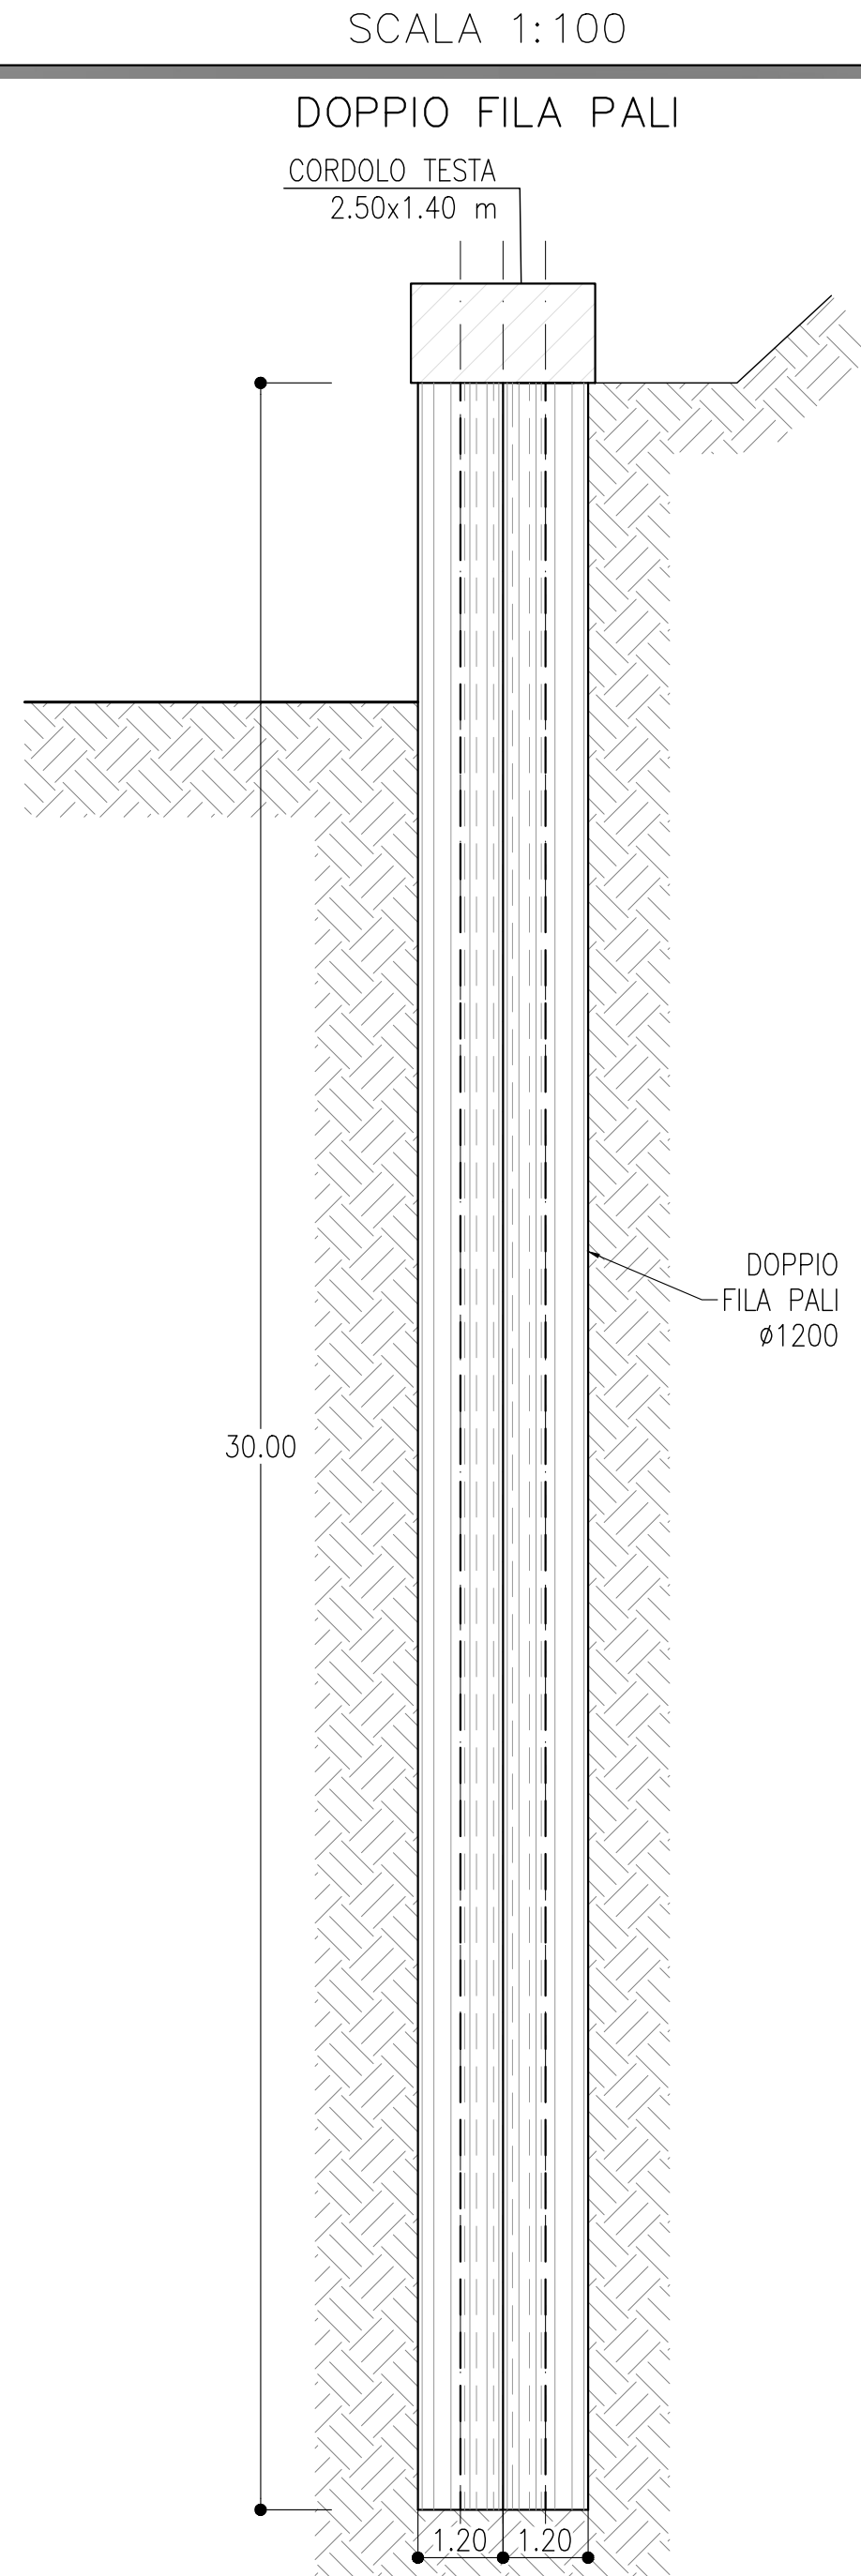


SEZIONE 1-1
SCALA 1:200

SEZIONE LONGITUDINALE

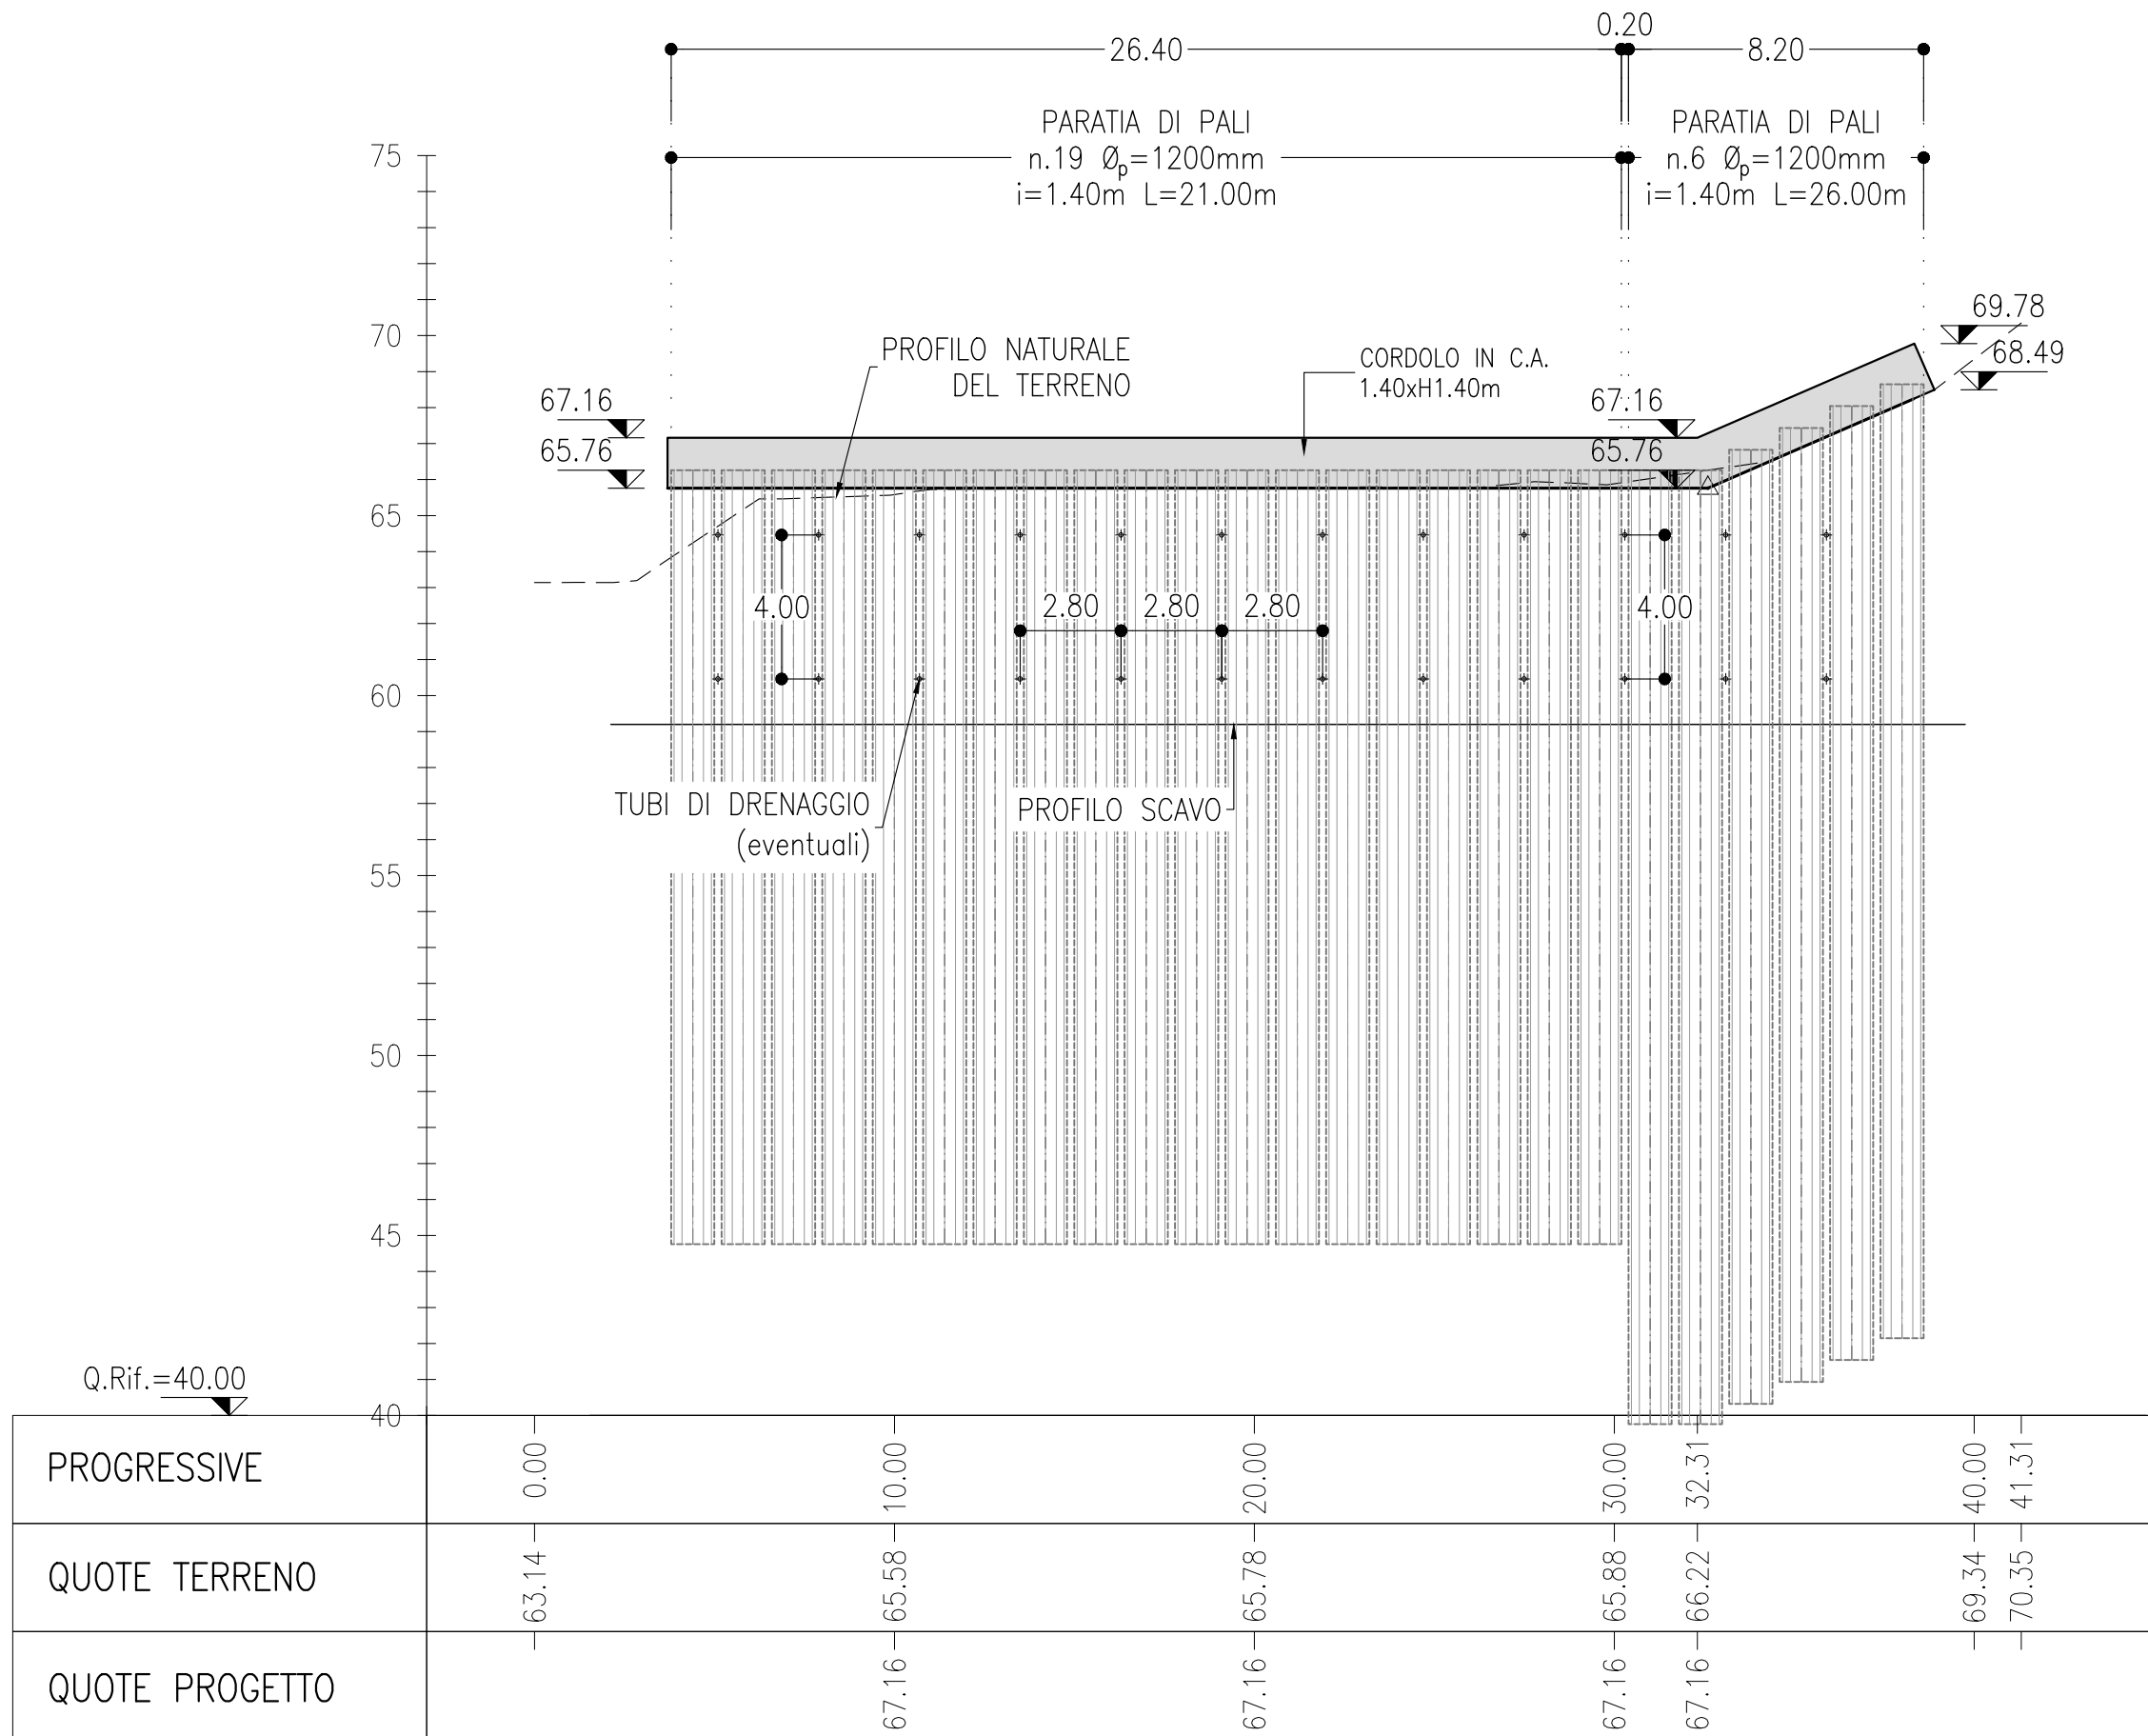


SEZIONE 2-2
SCALA 1:200

SEZIONE LONGITUDINALE

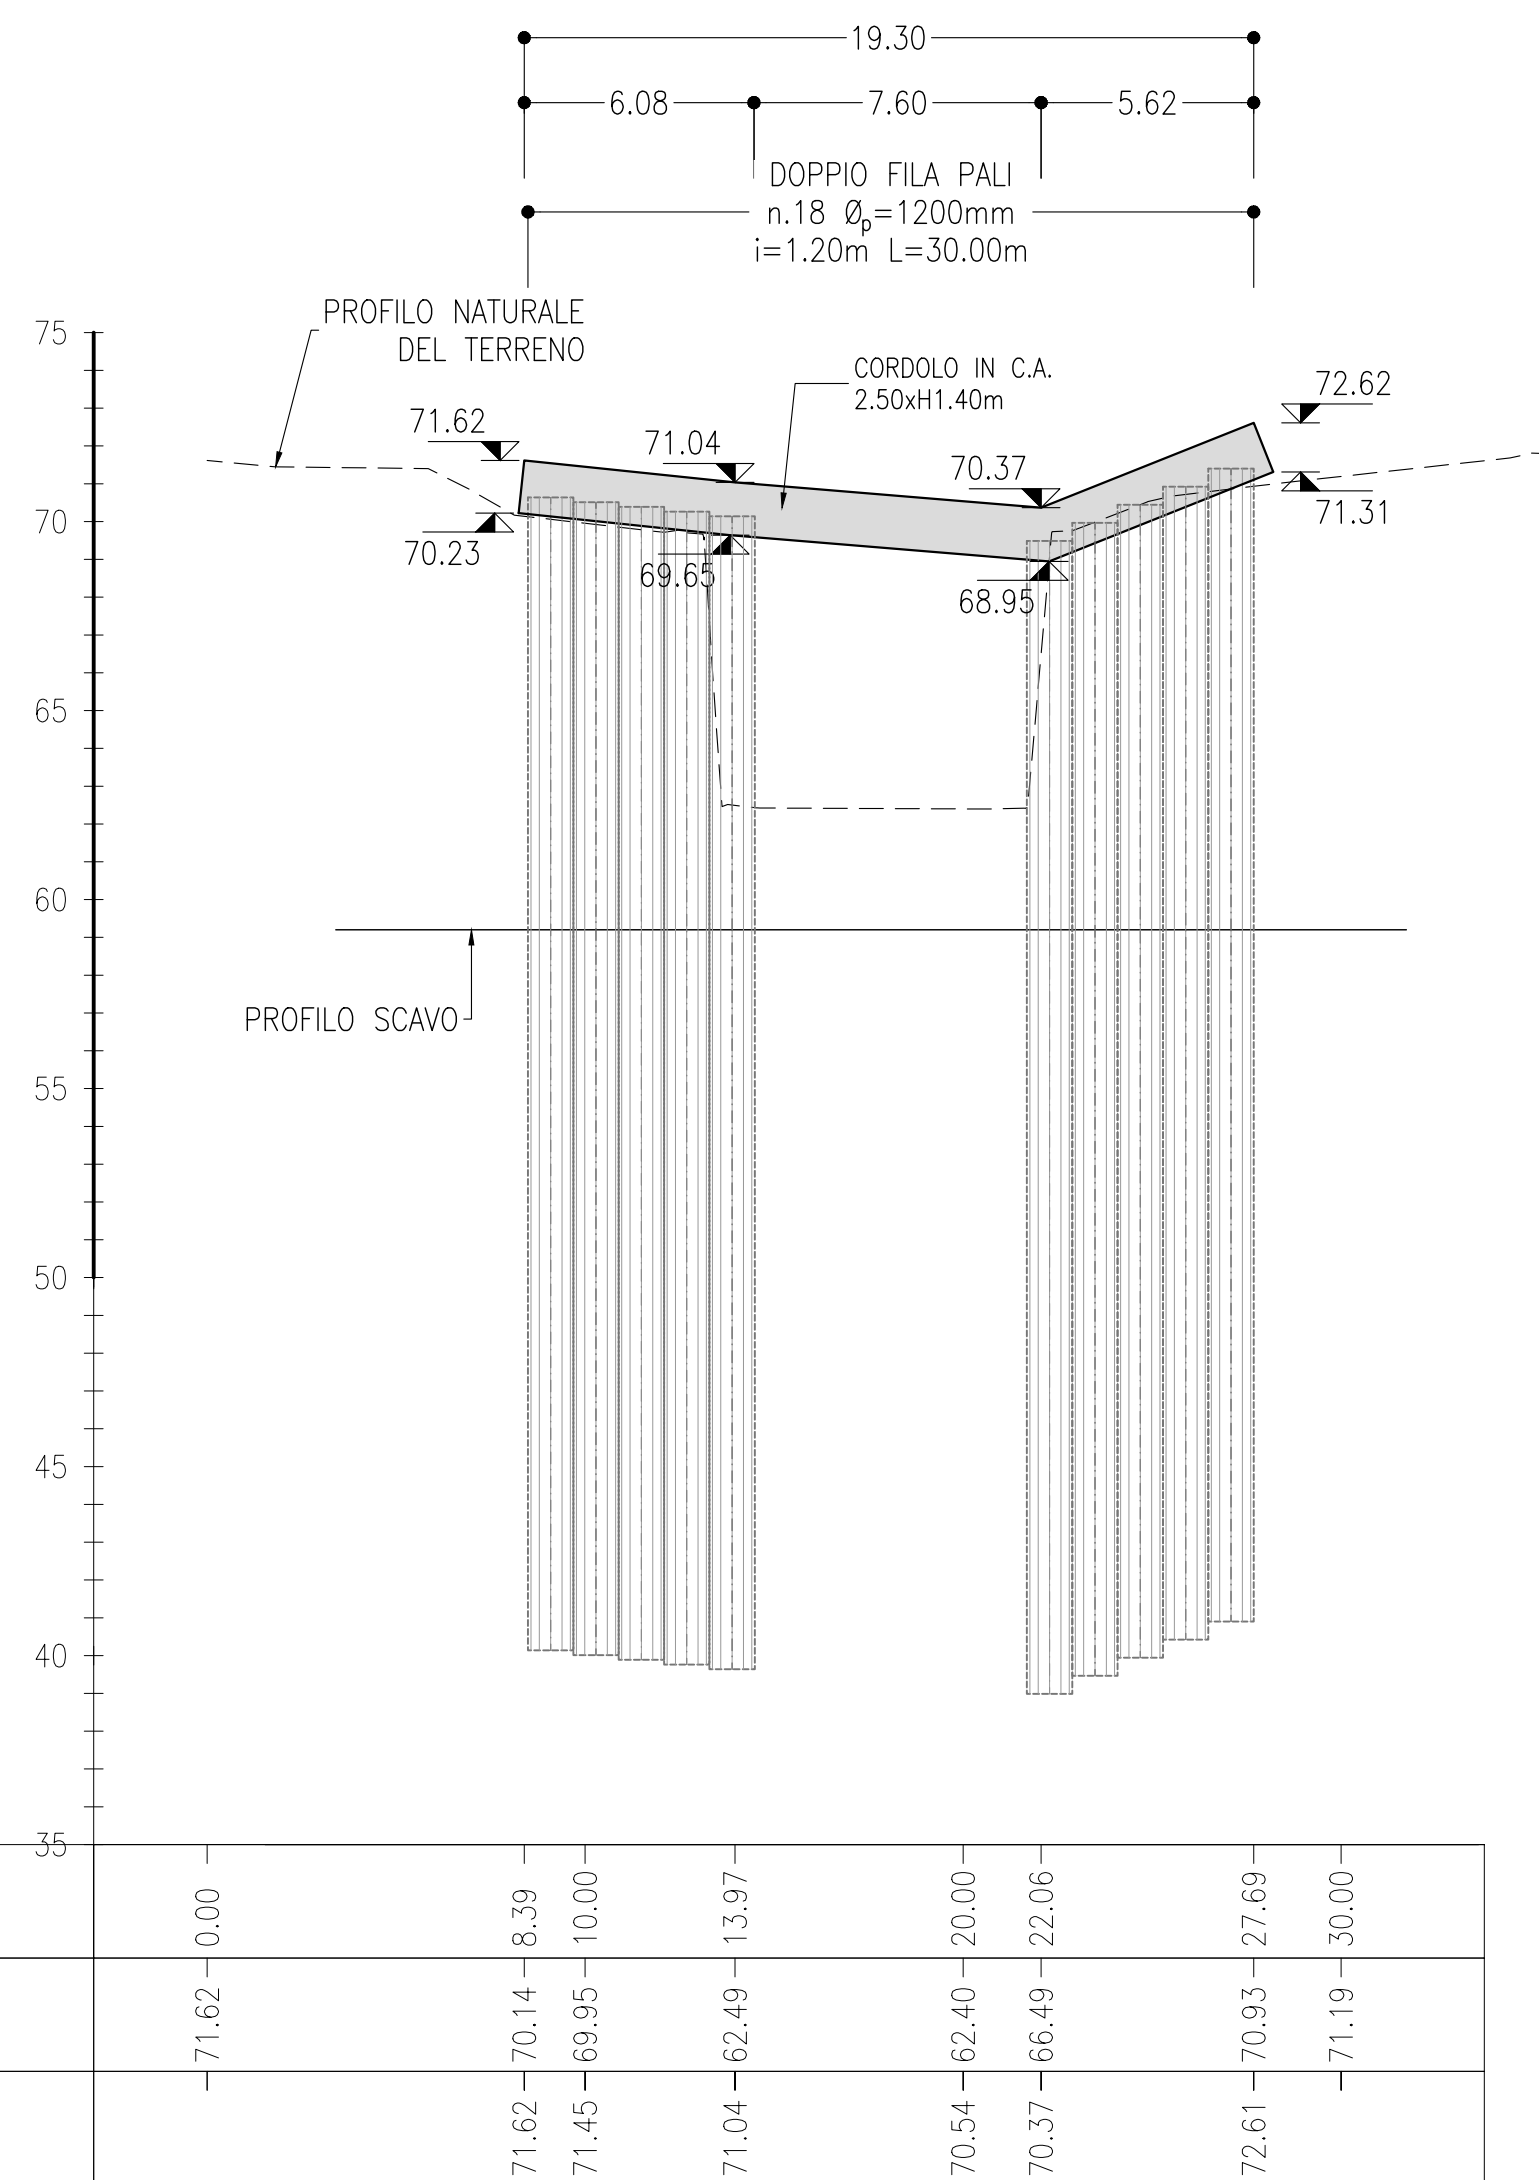


SEZIONE 3-3
SCALA 1:200

SEZIONE LONGITUDINALE

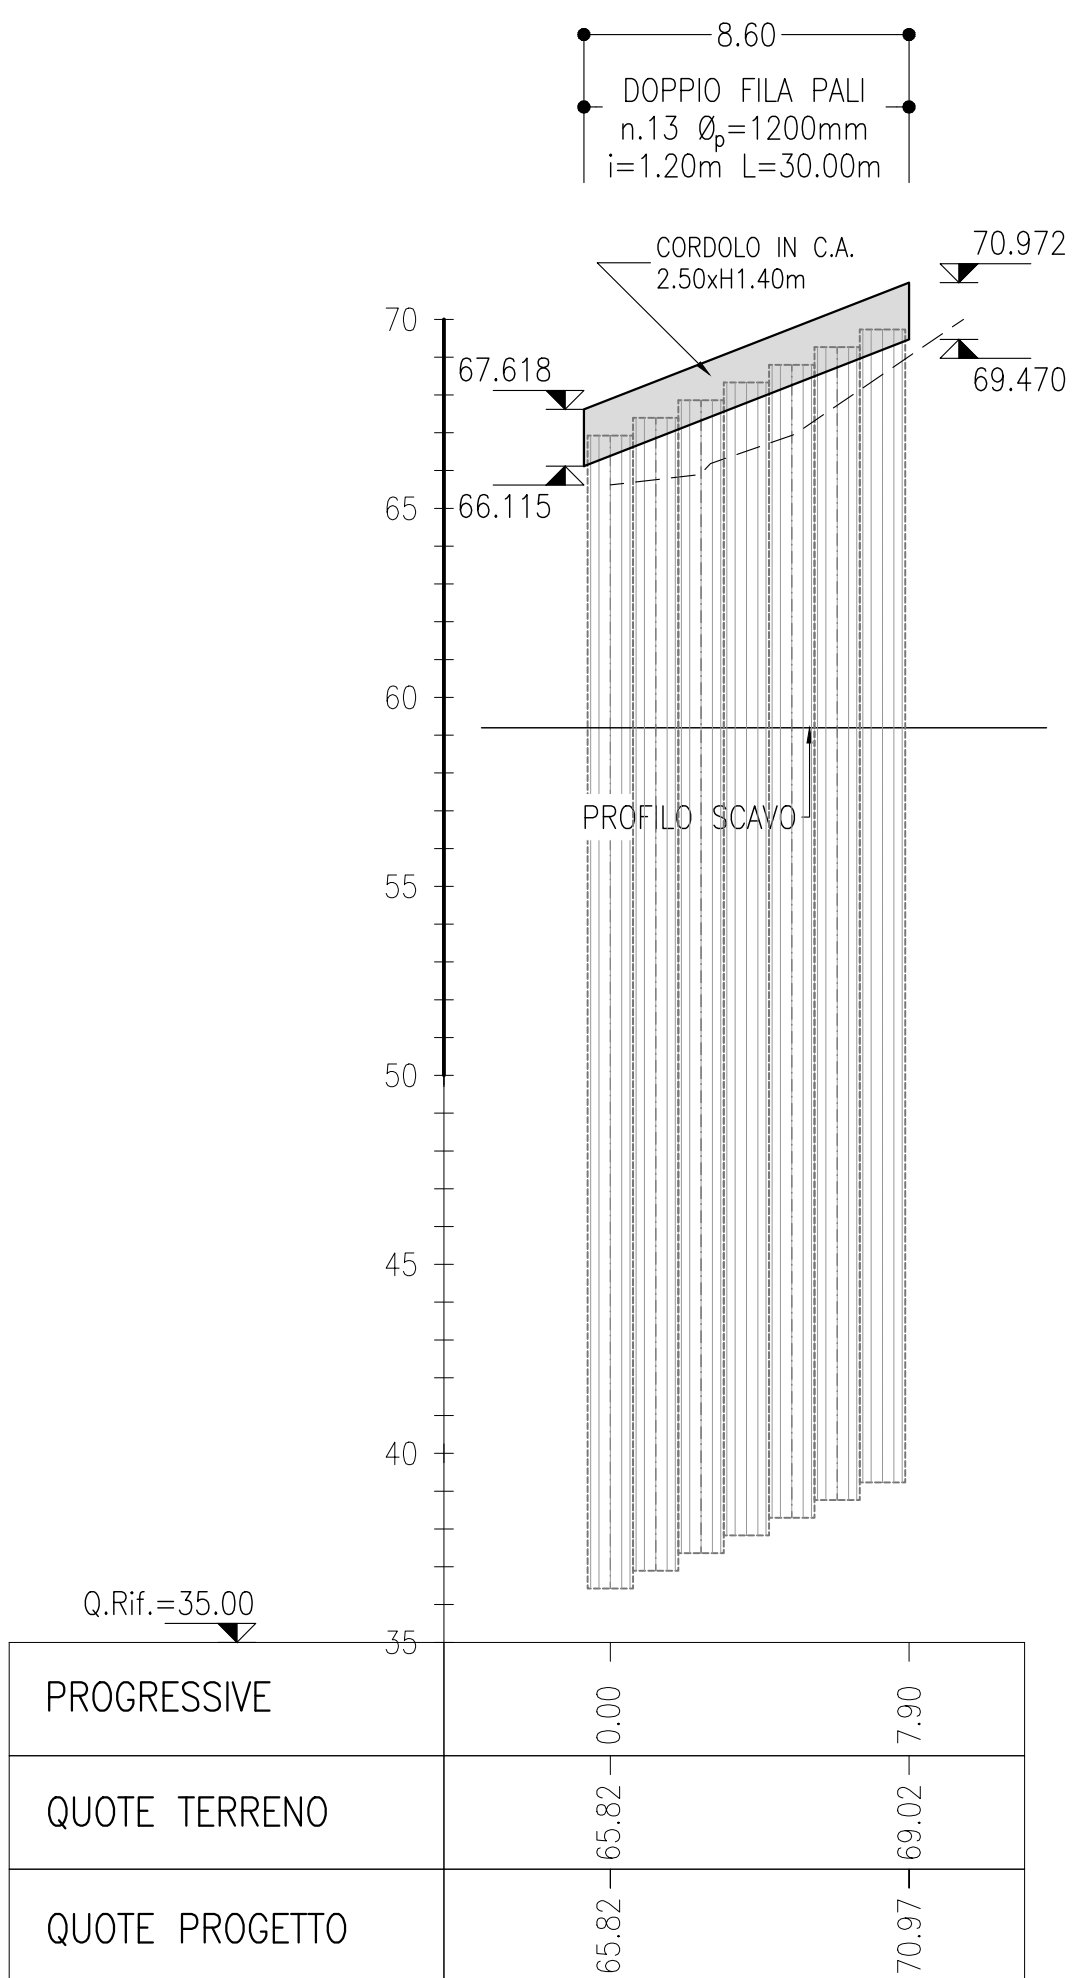

SEZIONE B-B
SCALA 1:100

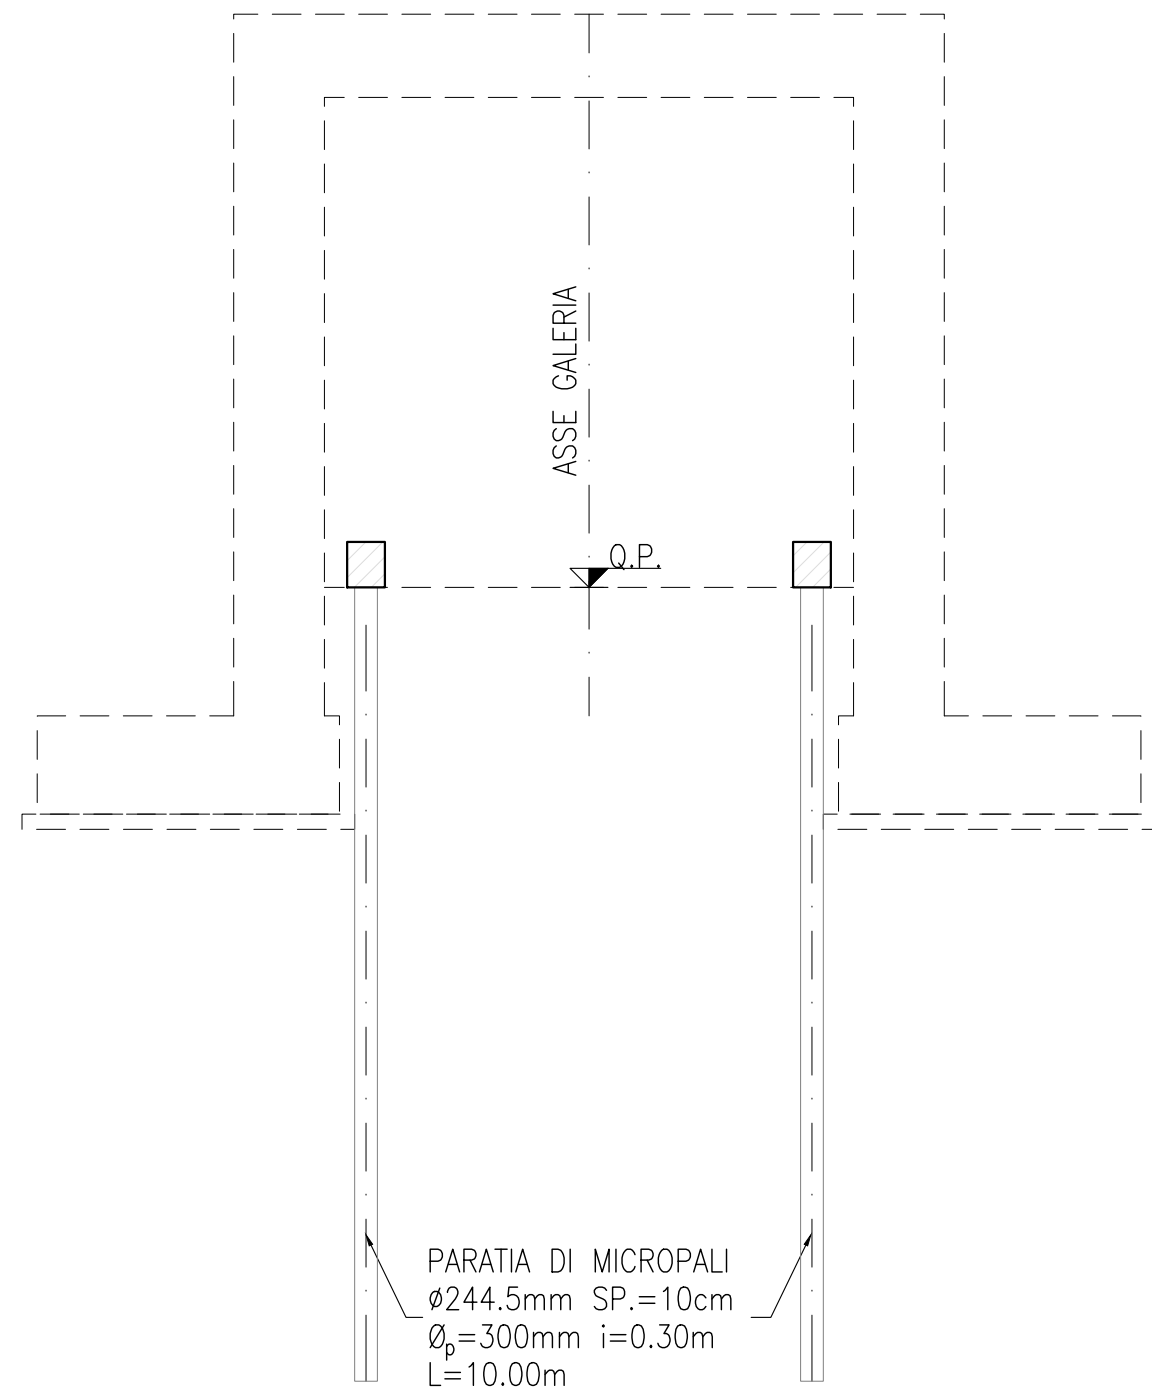

KEY PLAN - Scala 1:20000

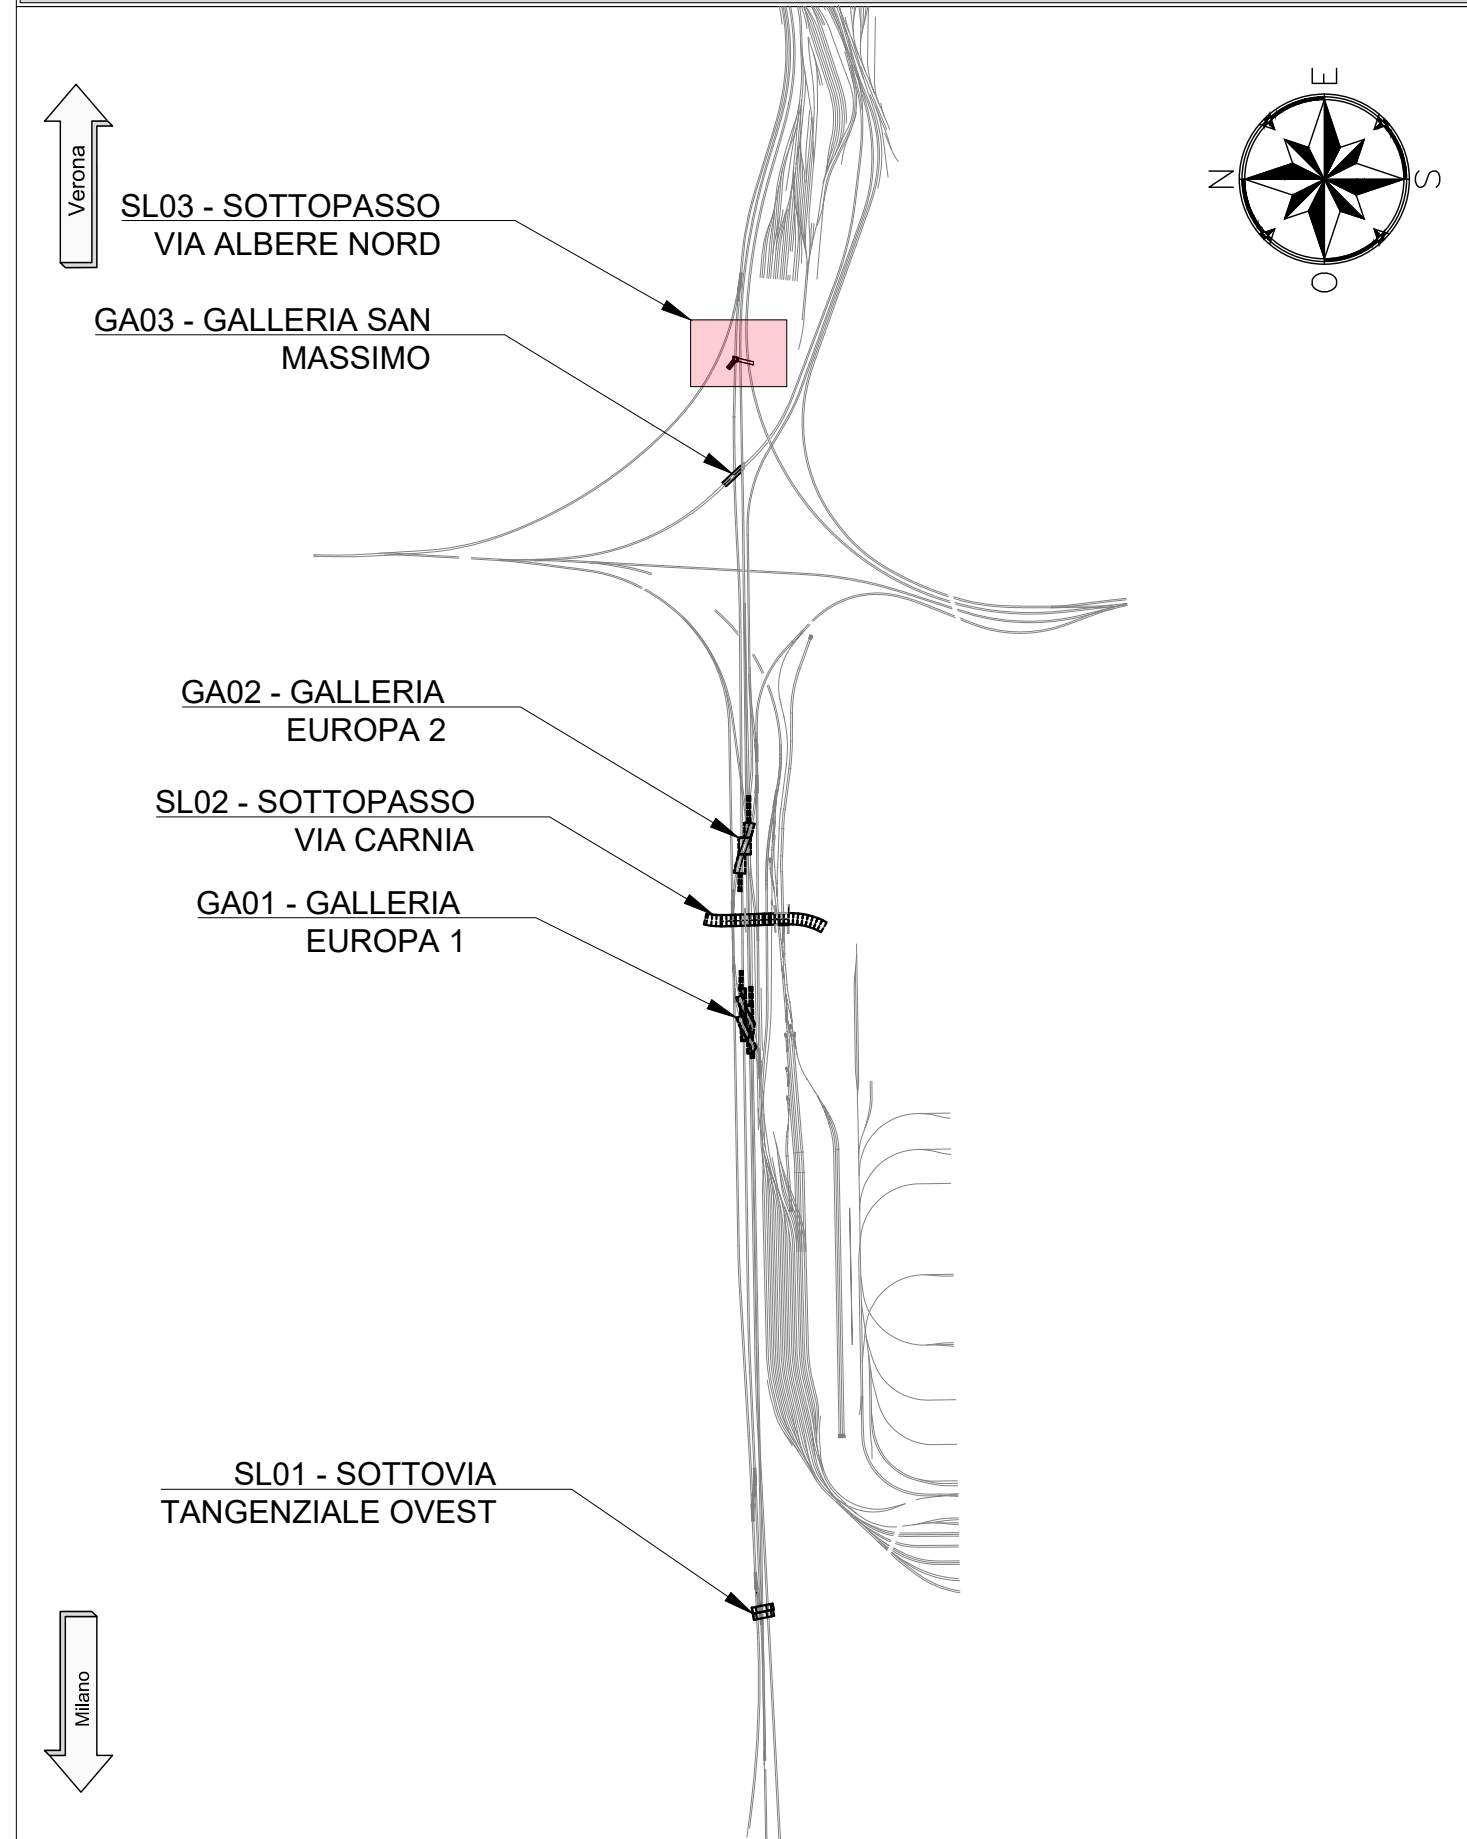


TABELLA DI PALI SOTTO FONDAZIONE

DIAMETRO (mm)	LUNGHEZZA (m)	n° PALI
Ø800	20.00	10

INCIDENZA ARMATURA

— CORDOLO DI TESTATA	: 50Kg/m3
— PALI PROVVISORIA	: 50Kg/m3

NOTE

- EVENTUALI DIFFERENZE TRA LE MISURE DI QUOTE TOTALI E LA SOMMATORIA DELLE MISURE DI QUOTE PARZIALI SONO DOVUTE AD ARROTONDAMENTI AUTOMATICI
- PER LE CARATTERISTICHE DEI MATERIALI E NOTE DI CARATTERE GENERALE SI RIMANDA ALL'ELABORATO SPECIFICO DI RIFERIMENTO IN1010D26TTC0000001A

LEGENDA

- P.F.= PIANO DEL FERRO
P.S.= PIANO DI SCAVO
Q.C.= QUOTA CORDOLO
- ASSE DI PROGETTO
— ASSE ESISTENTE
— AREA DI SCAVO
— STRUTTURE ESISTENTE

COMMITTENTE:



PROGETTAZIONE:



INFRASTRUTTURE FERROVIARIE STRATEGICHE DEFINITE DALLA
LEGGE OBIETTIVO N. 443/01 e s.m.i

CUP: J14H20000440001

U.O. PROGETTAZIONE INTEGRATA NORD

PROGETTO DEFINITIVO

LINEA AV/AC MILANO - VENEZIA

LOTTO FUNZIONALE TRATTA AV/AC BRESCIA EST - VERONA

NODO AV/AC DI VERONA: INGRESSO OVEST

SL03 - SOTTOVIA VIA ALBERE NORD

OPERE PROVVISORIALI
TAV. 2/2

SCALA:

VARIE

COMMESSA LOTTO FASE ENTE TIPO DOC. OPERA/DISCIPLINA PROGR. REV.

IN10 10 D 26 BZ SL0300 003 A

Rev.	Descrizione	Redatto	Data	Verificato	Data	Approvato	Data	Autoreizzato / Data
A	EMISSIONE ESECUTIVA	P. Cicero	Ser 2021	M. Rigo	Ser 2021	C. Mezzosola	Ser 2021	A. Piengo Ser 2021

File: IN1010D26BZSL03000003A.dwg

n. Elab.: