

CARPENTERIA IMPALCATO

Scala 1:20

1482

TRAVI TIPO HE700M


1202

1178

957


1153

TRAVE HE700M

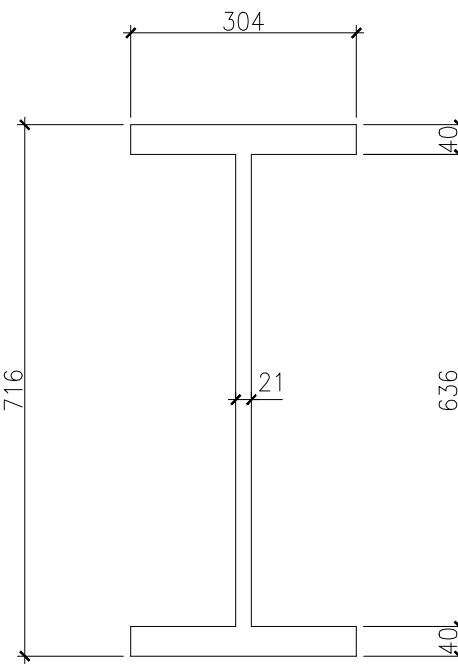

NOTA GENERALE

Per le note generali e le prescrizioni dei materiali vedere elaborato IN1010026TIV0100001A

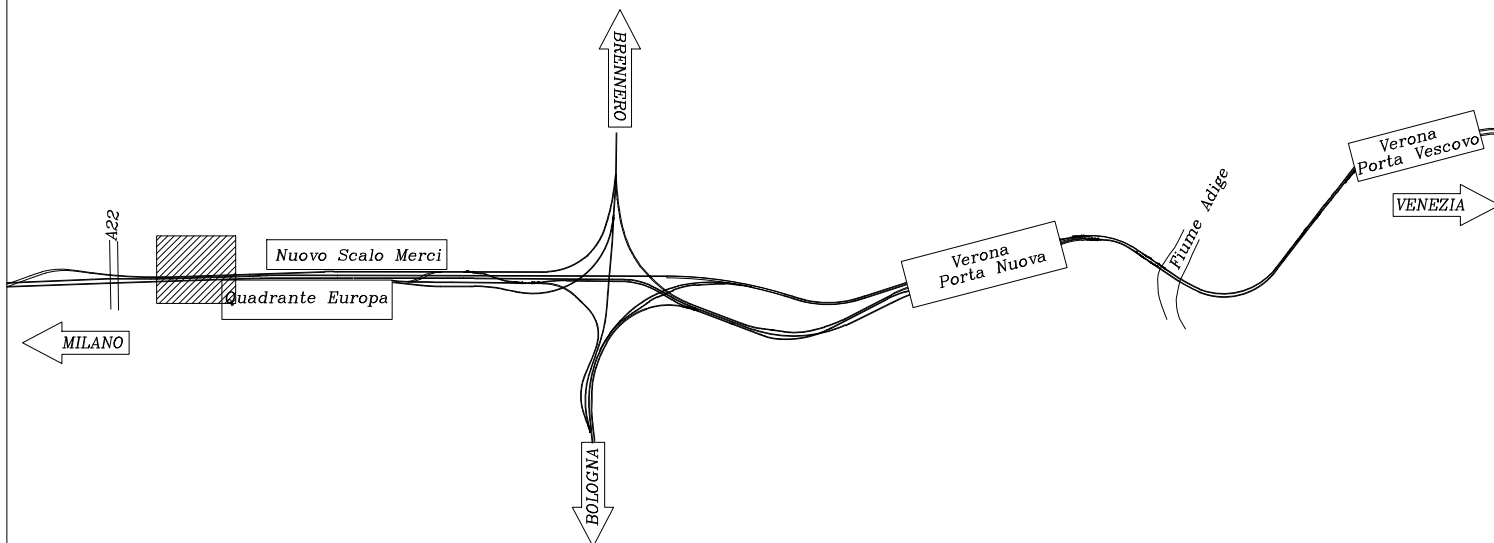

COMMITTENTE:



PROGETTAZIONE:



INFRASTRUTTURE FERROVIARIE STRATEGICHE DEFINITE DALLA
LEGGE OBIETTIVO N. 443/01 e s.m.i

CUP: J14H20000440001

UO PROGETTAZIONE INTEGRATA NORD

PROGETTO DEFINITIVO

LINEA AV/AC MILANO - VENEZIA
LOTTO FUNZIONALE TRATTA AV/AC BRESCIA EST - VERONA

NODO AV/AC DI VERONA: INGRESSO OVEST

PONTE CASON NORD
Carpenteria impalcato

SCALA:

1:20

COMMESSA LOTTO FASE ENTE TIPO DOC. OPERA/DISCIPLINA PROGR. REV.

IN10 10 D 26 BZ V10100 001 A

Revis.	Descrizione	Redatto	Data	Verificato	Data	Approvato	Data	AutORIZZATO / Data
A	EMISSIONE ESECUTIVA	F. Mazzocchi	Set 2021	M. Rigo	Set 2021	C. Mazzocchi	Set 2021	A. Pirego Set 2021

File: IN10100206BZV0100001A

n. Elab: