


LIVELLETTE	DIFF. DI QUOTA Distanza Pendenza	$h = -0.069$ $L = 72.980$ $i = -0.09\%$	$h = -1.720$ $L = 139.018$ $i = -1.24\%$	$h = -5.154$ $L = 112.708$ $i = -4.57\%$	$h = 0.343$ $L = 68.520$ $i = 0.50\%$
------------	--	---	--	--	---

R	10000.000
T	57.151
Fr	0.163
Pr	72.980
Qt	93.611

R	2000.000
T	33.350
Fr	0.278
Pr	211.998
Qt	91.891

R	2000.000
T	50.726
Fr	0.643
Pr	324.706
Qt	86.737

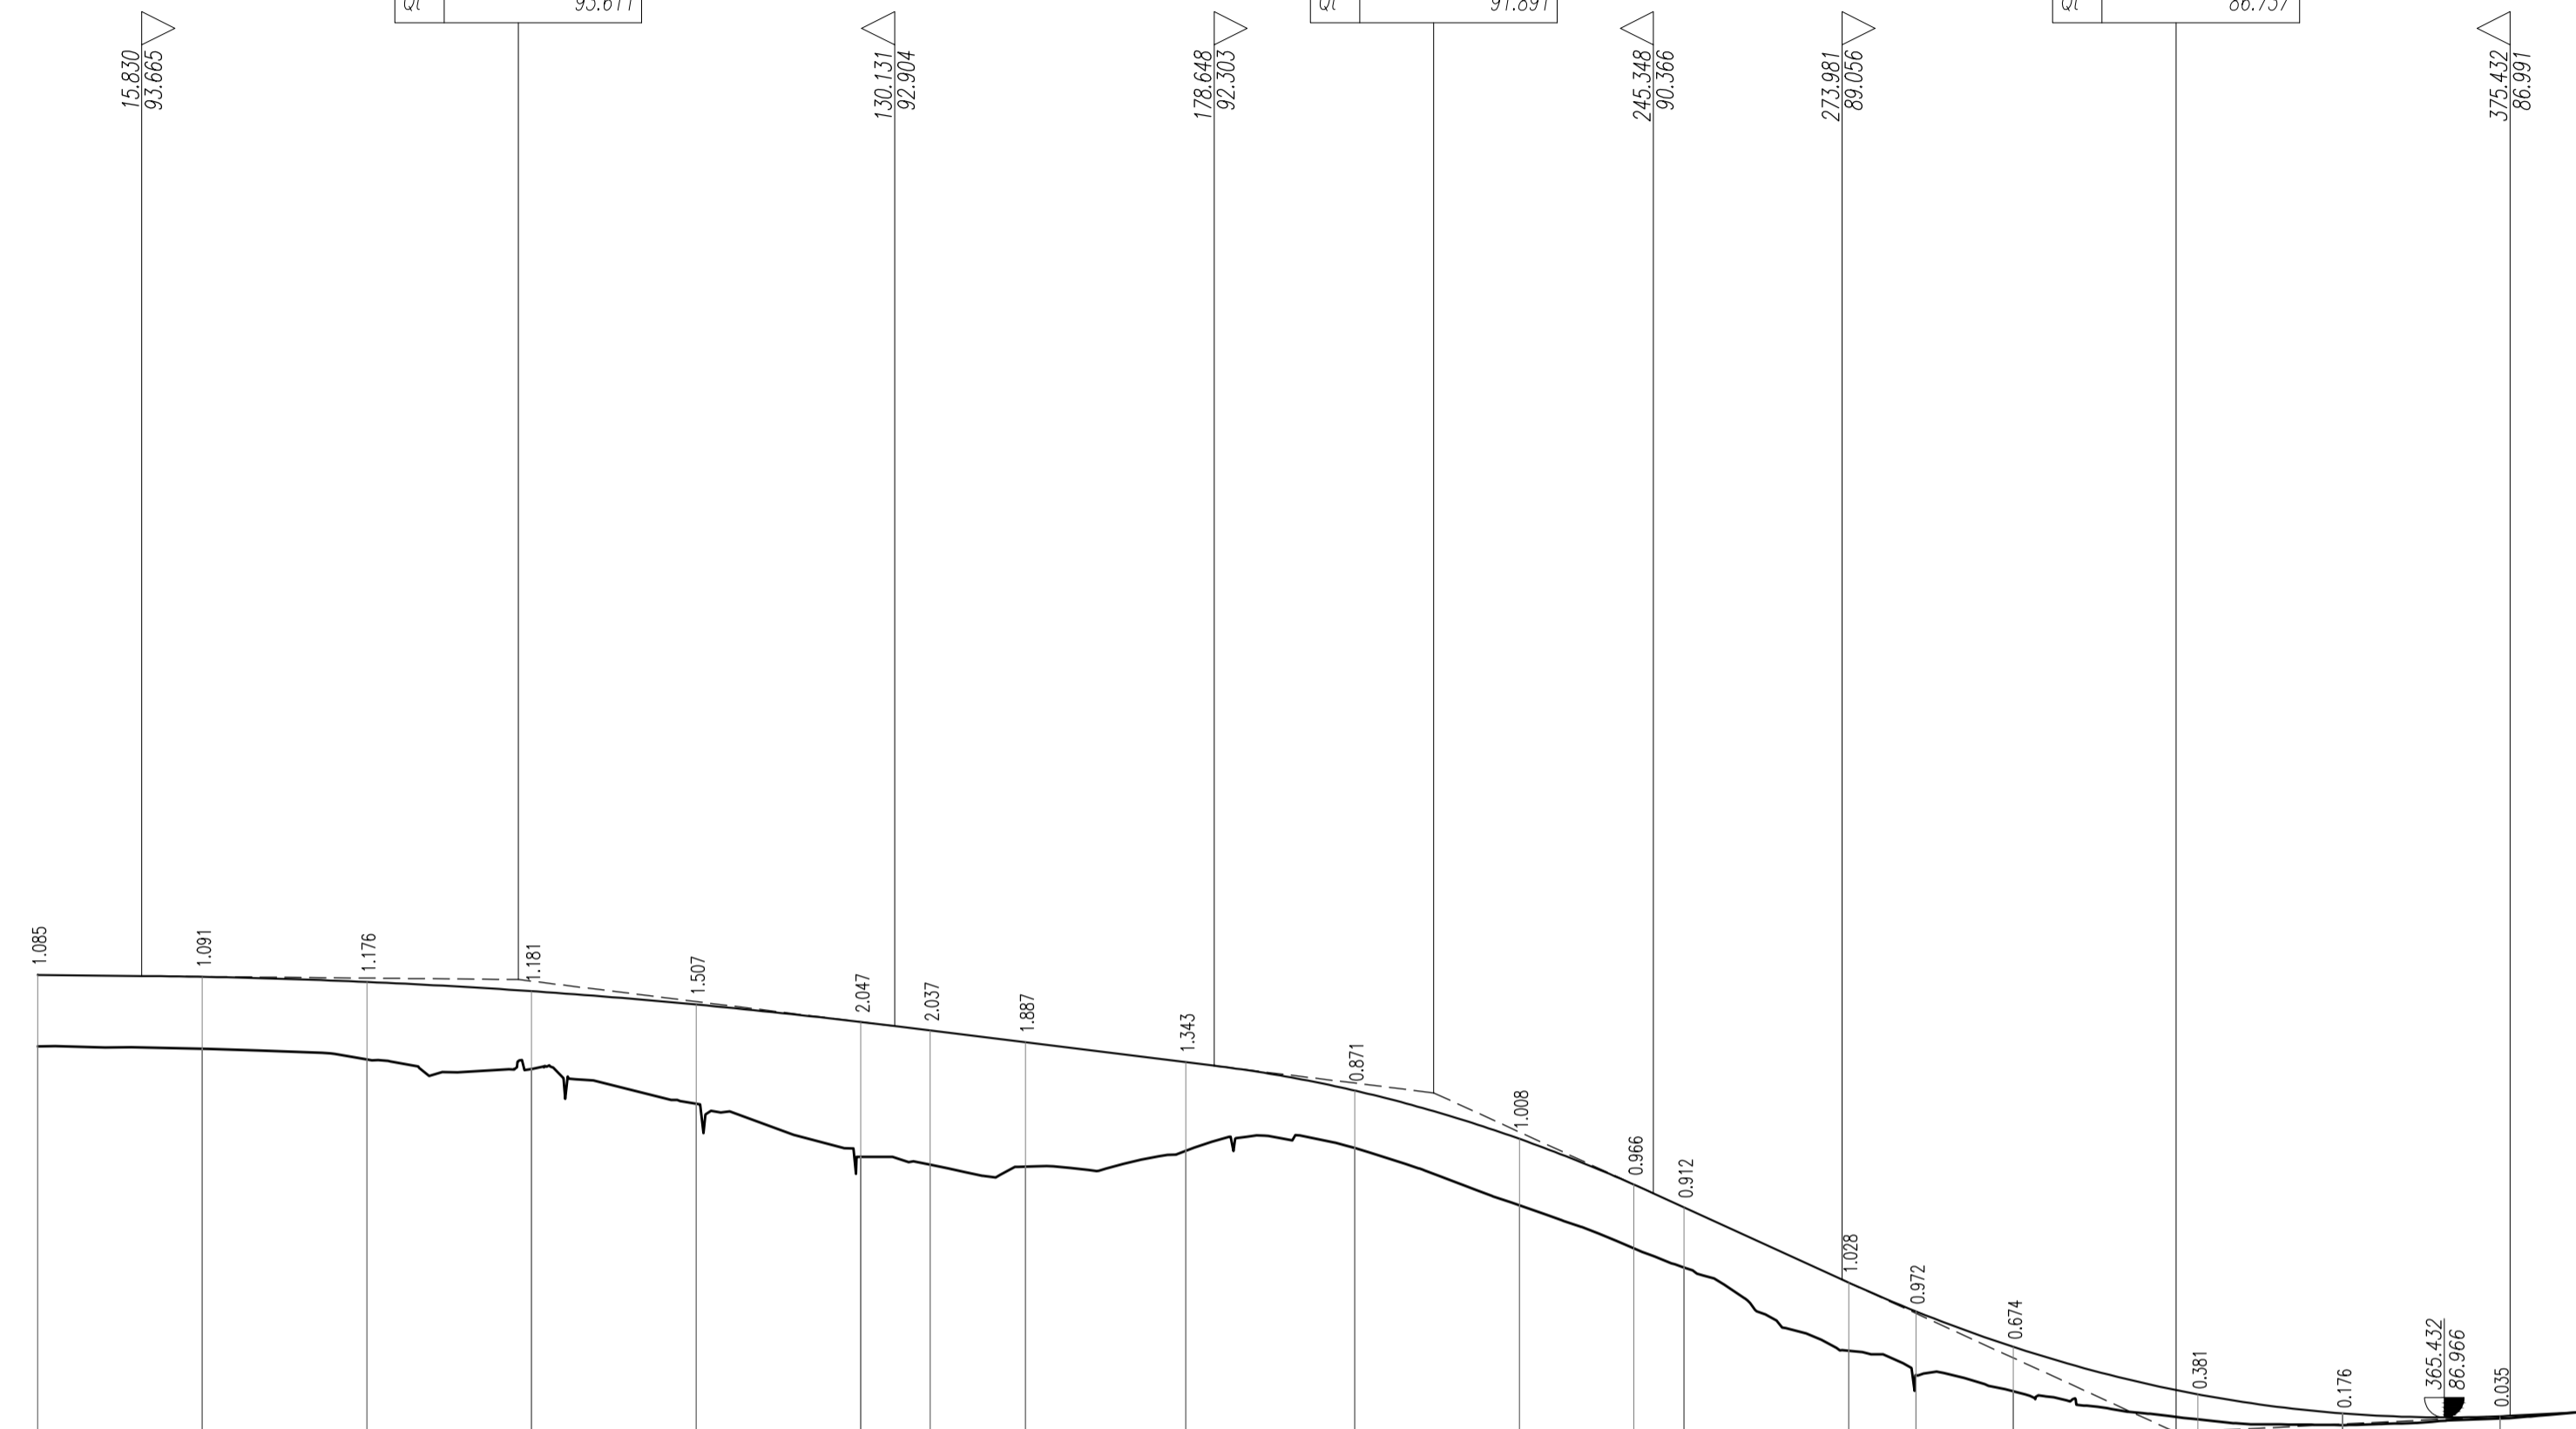

SCALA QUOTE 1:100
SCALA DISTANZE 1:1000

QT.RIF.75.00

NUMERO SEZIONI	1	2	3	4	5	6	7	8	9	10	11	12	13	14	15	16	17	18	19	20
DISTANZE PARZIALI		25.00	25.00	25.00	25.00	25.00	10.52	14.48	24.35	25.65	25.00	17.39	7.61	25.00	10.20	14.80	28.02	21.98	23.89	11.73
DISTANZE PROGRESSIVE	0.00	25.00	50.00	75.00	100.00	125.00	135.52	150.00	174.35	200.00	225.00	242.39	250.00	275.00	285.20	300.00	328.02	350.00	373.89	385.61
QUOTE TERRENO	92.59	92.56	92.40	92.25	91.72	90.92	90.80	90.77	91.01	91.05	90.18	88.53	89.24	87.98	87.60	87.36	86.93	86.85	86.95	87.04
QUOTE PROGETTO	93.68	93.65	93.57	93.43	93.23	92.97	92.84	92.66	92.36	91.93	91.19	90.50	90.15	89.01	88.57	88.03	87.31	87.03	86.98	87.04
ETTOMETRICHE	0 ————— 1 ————— 2 ————— 3																			
ANDAMENTO PLANIMETRICO	L=135.52 A=113.24 Sv=106.86 Tav=-28.35 Dr=3.94 Sv=85.64 a=45.43 R=120.00 A=74.19 Sv=45.86 Tav=12.17 Dr=0.73 L=11.727																			
ANDAMENTO CIGLI	SX ——— 2.50% 2.50% dl=0.17% 6.93% 6.93% dl=-0.39% 2.50% DX ——— -2.50% -2.50% dl=-0.17% -6.93% -6.93% dl=-0.39% -2.50%																			

PROFILO LONGITUDINALE - Rampa MO-VR
SCALA 1:1000/100

COMMITTENTE:

RETE FERROVIARIA ITALIANA
GRUPPO FERROVIE DELLO STATO ITALIANE

PROGETTAZIONE:

GRUPPO FERROVIE DELLO STATO ITALIANE

INFRASTRUTTURE FERROVIARIE STRATEGICHE DEFINITE DALLA
LEGGE OBIETTIVO N. 443/01 e s.m.i

CUP: J14H20000440001

UO PROGETTAZIONE INTEGRATA NORD

PROGETTO DEFINITIVO

LINEA AV/AC MILANO - VENEZIA
LOTTO FUNZIONALE TRATTA AV/AC BRESCIA EST - VERONA

NODO AV/AC DI VERONA: INGRESSO OVEST

NUOVO CAVALCAFERROVIA AUTOSTRADA DEL BRENNERO A22 PK LINEA STORICA

Profilo longitudinale rampa MO-VR

SCALA :
1000/100

COMMESSA LOTTO FASE ENTE TIPO DOC. OPERA/DISCIPLINA PROGR. REV.
IN10 10 D 26 F7 NV0100 002 A

Revis.	Descrizione	Redatto	Data	Verificato	Data	Approvato	Data	Autorizzato / Data
A	EMISSIONE ESECUTIVA	P. Maestrelli	Set 2021	M. Rigo	Set 2021	C. Mazzocchi	Set 2021	A. Perigo Set 2021