LIVELLETTE	DIFF. DI QUOTA DISTANZA PENDENZA	h = 0.225 L = 44.958 i = 0.50%	h = 10.565 L = 150.927 i = 7.00%	h = −7.315 L = 176.258 i = −4.15%	h = −0.334 L = 27.857 i = −1.20%

R	720.0000
T	23.400
Fr	0.380
Pr	44.958
Qt	78.050

R	1600.000
T	89.200
Fr	2.486
Pr	195.885
Qt	88.6150

R	750.000
T	11.063
Fr	0.082
Pr	372.143
Qt	81.300

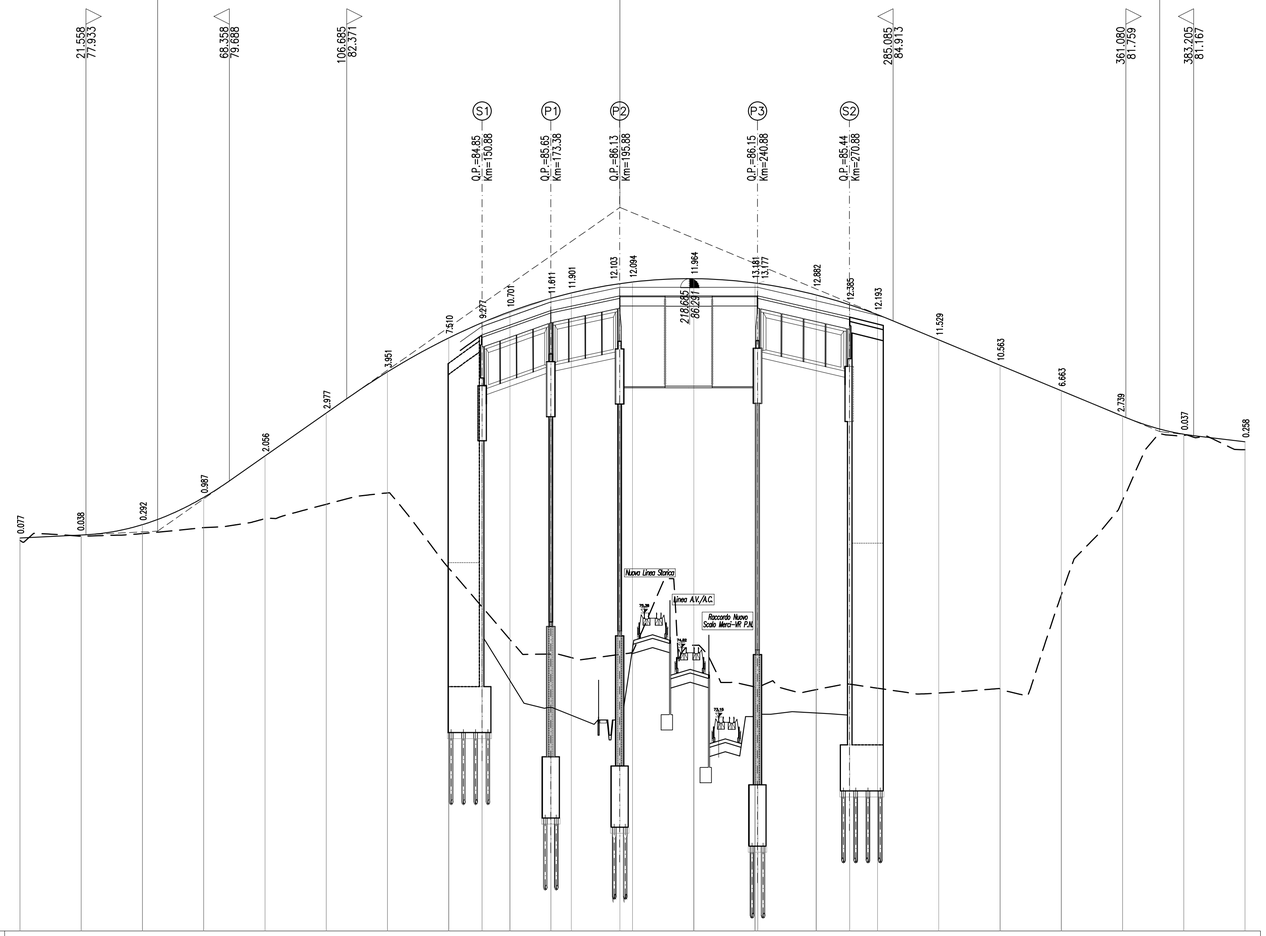

SCALA QUOTE 1:100
SCALA DISTANZE 1:1000

QT.RIF. 65.000

NUMERO SEZIONI	1	2	3	4	5	6	7	8	9	10	11	12	13	14	15	16	18	19	20	21	22	23	24	25	26	
DISTANZE PARZIALI		20.00	20.00	20.00	20.00	20.00	20.00	20.00	10.88	9.12	13.38	6.62	15.88	4.12	20.00	20.00	19.12	10.88	9.12	20.00	20.00	20.00	20.00	20.00	20.00	
DISTANZE PROGRESSIVE	0.00	20.00	40.00	60.00	80.00	100.00	120.00	140.00	150.88	160.00	173.38	180.00	195.88	200.00	220.00	240.00 240.88	260.00	270.88	280.00	300.00	320.00	340.00	360.00	380.00	400.00	
QUOTE TERRENO	77.75	77.89	77.97	78.16	78.45	78.93	79.30	76.85	75.58	74.51	74.04	73.92	74.03	74.09	74.33	72.97 72.96	72.88	73.05	72.92	72.77	72.90	75.97	79.07	81.18	80.71	
QUOTE PROGETTO	77.83	77.93	78.26	79.15	80.50	81.90	83.25	84.36	84.85	85.21	85.65	85.82	86.13	86.18	86.29	86.15 86.14	85.76	85.44	85.12	84.29	83.46	82.63	81.80	81.21	80.97	
ETTOMETRICHE	0					1								2						3					4	
ANDAMENTO PLANIMETRICO	A=49.415 Sv=41.008 Tau=21.922 Dr=1.172	L=34.066	A=42.233 Sv=14.867 Tau=3.943 Dr=0.077	2 Sv=28.363 a=15.047 A=41.864 Sv=14.925 R=120.000 Tau=-3.874 Dr=0.074				L=72.968					A=53.445 Sv=28.564 Tau=-9.092 Dr=0.340		Sv=55.200 a=35.142 R=100.000 3		A=56.183 Tau=10.048	Sv=31.565 Dr=0.415	A=56.183 Tau=4.466	Sv=21.044 Dr=0.123	4 Sv=45.111 a=19.146 R=150.000		A=78.399 Sv=40.976 Tau=-8.695 Dr=0.466		
ANDAMENTO CIGLI SX	5.85%	d=-0.66%	d=1.36%	3.74%	d=-1.36%	3.74%	d=1.36%	d=-1.36%					d=0.76%	4.20%	d=-0.76%	4.20%	d=-0.43%	4.20%	d=0.43%	3.24%	d=-0.46%	3.24%	d=-0.46%			
ANDAMENTO CIGLI DX	-5.85%	d=0.66%	-2.50%	-3.74%	d=1.36%	-3.74%	-2.50%						-2.50%	-4.20%		-4.20%		-4.20%		-3.24%	d=0.46%	-3.24%	-2.50%			
ALLARGAMENTI SX						0.75	0.75										0.25	0.60						0.60		
ALLARGAMENTI DX															0.90	0.90			0.29							
DIAGRAMMA DELLE VELOCITA'	40															Vp 40 km/h									40	

PROFILO LONGITUDINALE

SCALA 1:1000/100

COMMITTENTE:

RFI RETE FERROVIARIA ITALIANA
GRUPPO FERROVIE DELLO STATO ITALIANE

PROGETTAZIONE:

ITALFERR
GRUPPO FERROVIE DELLO STATO ITALIANE

INFRASTRUTTURE FERROVIARIE STRATEGICHE DEFINITE DALLA LEGGE OBIETTIVO N. 443/01 e s.m.i

CUP: J14H20000440001

UO PROGETTAZIONE INTEGRATA NORD

PROGETTO DEFINITIVO

LINEA AV/AC MILANO - VENEZIA
LOTTO FUNZIONALE TRATTA AV/AC BRESCIA EST - VERONA

NODO AV/AC DI VERONA: INGRESSO OVEST

NUOVO CAVALCAFERROVIA AUTOSTRADA DEL BRENNERO A22 pk Linea Storica 225+706

ADEGUAMENTO VIA FENILON
Profilo longitudinale - Asse principale

SCALA : 1:1000/100

COMMESSA	LOTTO	FASE	ENTE	TIPO DOC.	OPERA/DISCIPLINA	PROGR.	REV.
IN10	10	D	26	F7	NV0400	001	A

Revis.	Descrizione	Redatto	Data	Verificato	Data	Approvato	Data	Autorizzato / Data
A	EMISSIONE ESECUTIVA	M.Vaccarezza	06.2021	C.Mazzocchi	06.2021	M.Rigo	06.2021	A.Perego

File: IN1010D26F7NV0400001A

n. Elab.: