



PIANTA
SCALA 1:1000

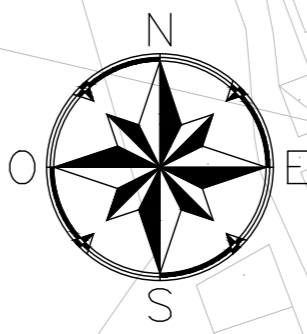

MILANO

VERONA

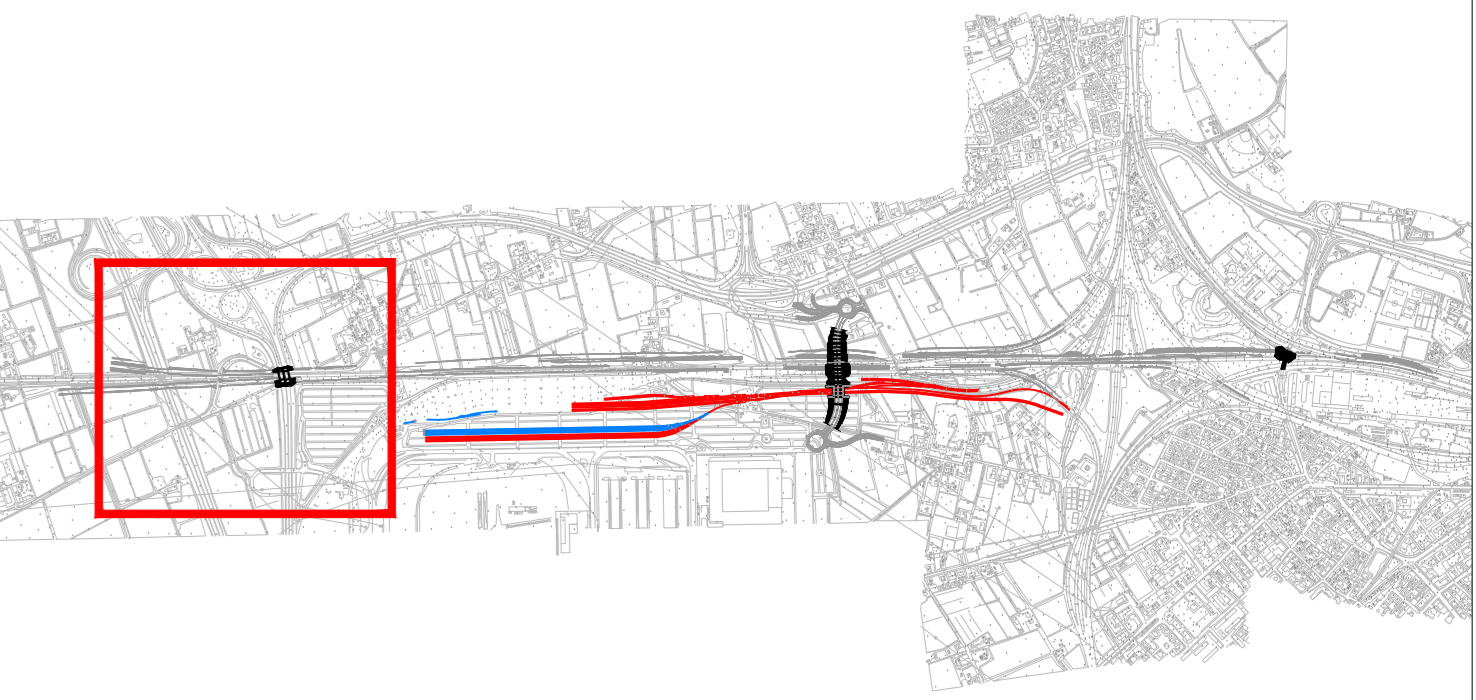

- NOTE**
- EVENTUALI DIFFERENZE TRA LE MISURE DI QUOTE TOTALI E LA SOMMATORIA DELLE MISURE DI QUOTE PARZIALI SONO DOVUTE AD ARROTONDAMENTI AUTOMATICI
 - PER LE CARATTERISTICHE DEI MATERIALI E NOTE DI CARATTERE GENERALE SI RIMANDA ALL'ELABORATO SPECIFICO DI RIFERIMENTO
 - NON VENGONO QUI RAPPRESENTATE LE SUPERFICI AI SENSI DELLA "DIRETTIVA TECNICA BONIFICA BELLICA SISTEMATICA TERRESTRE 2020" PARAGRAFO 2.3.1.8 DOVE SI RIPORTA CHE "LE AREE OVE È PREVISTO IL MOVIMENTO DEI MEZZI MECCANICI DOVRANNO ESSERE BONIFICATE FINO A METRI 3 (TRE) DI PROFONDITÀ CON GARANZIA DI UN ULTERIORE METRO A PARTIRE DALLA QUOTA EFFETTIVA DEL PASSAGGIO DEI MEZZI". TALI AREE DOVRANNO ESSERE DEFINITE MEDIANTE GLI ELABORATI DI CANTIERIZZAZIONE.

LEGENDA

	AREA DI BONIFICA PROFONDA (FINO A 3m DAL P.C.)
	AREA DI BONIFICA PROFONDA (FINO 5m DAL P.C.)
	AREA DI BONIFICA PROFONDA (FINO 7m DAL P.C.)

	Superficiale Area (mq)	Perforazioni (ml)
Bonifica fino a 3m	122353	46158
Bonifica fino a 5m	248668	160210
Bonifica fino a 7m	33609	31934

COMMITTENTE:

PROGETTAZIONE:

INFRASTRUTTURE FERROVIARIE STRATEGICHE DEFINITE DALLA LEGGE OBIETTIVO N. 443/01 e s.m.i

CUP: J14H200044001

U.O. PROGETTAZIONE INTEGRATA NORD

PROGETTO DEFINITIVO

LINEA AV/AC MILANO - VENEZIA
LOTTO FUNZIONALE TRATTA AV/AC BRESCIA EST - VERONA
NODO AV/AC DI VERONA: INGRESSO OVEST

BB - BONIFICA ORDIGNI ESPLOSIVI
PLANIMETRIA BST PROFONDA
TAV. 1/5

SCALA:
1:1.000

COMMESSA LOTTO FASE ENTE TIPO DOC. OPERA/DISCIPLINA PROGR. REV.

Rev.	Descrizione	Redatto	Data	Verificato	Data	Approvato	Data	Autorizzato / Data
A	EMISSIONE ESECUTIVA	P. Curolo	Set 2021	M. Boscherini	Set 2021	C. Mazzocchi	Set 2021	A. Perigo Set 2021

MODALITÀ INTERVENTO
SCALA 1:100

