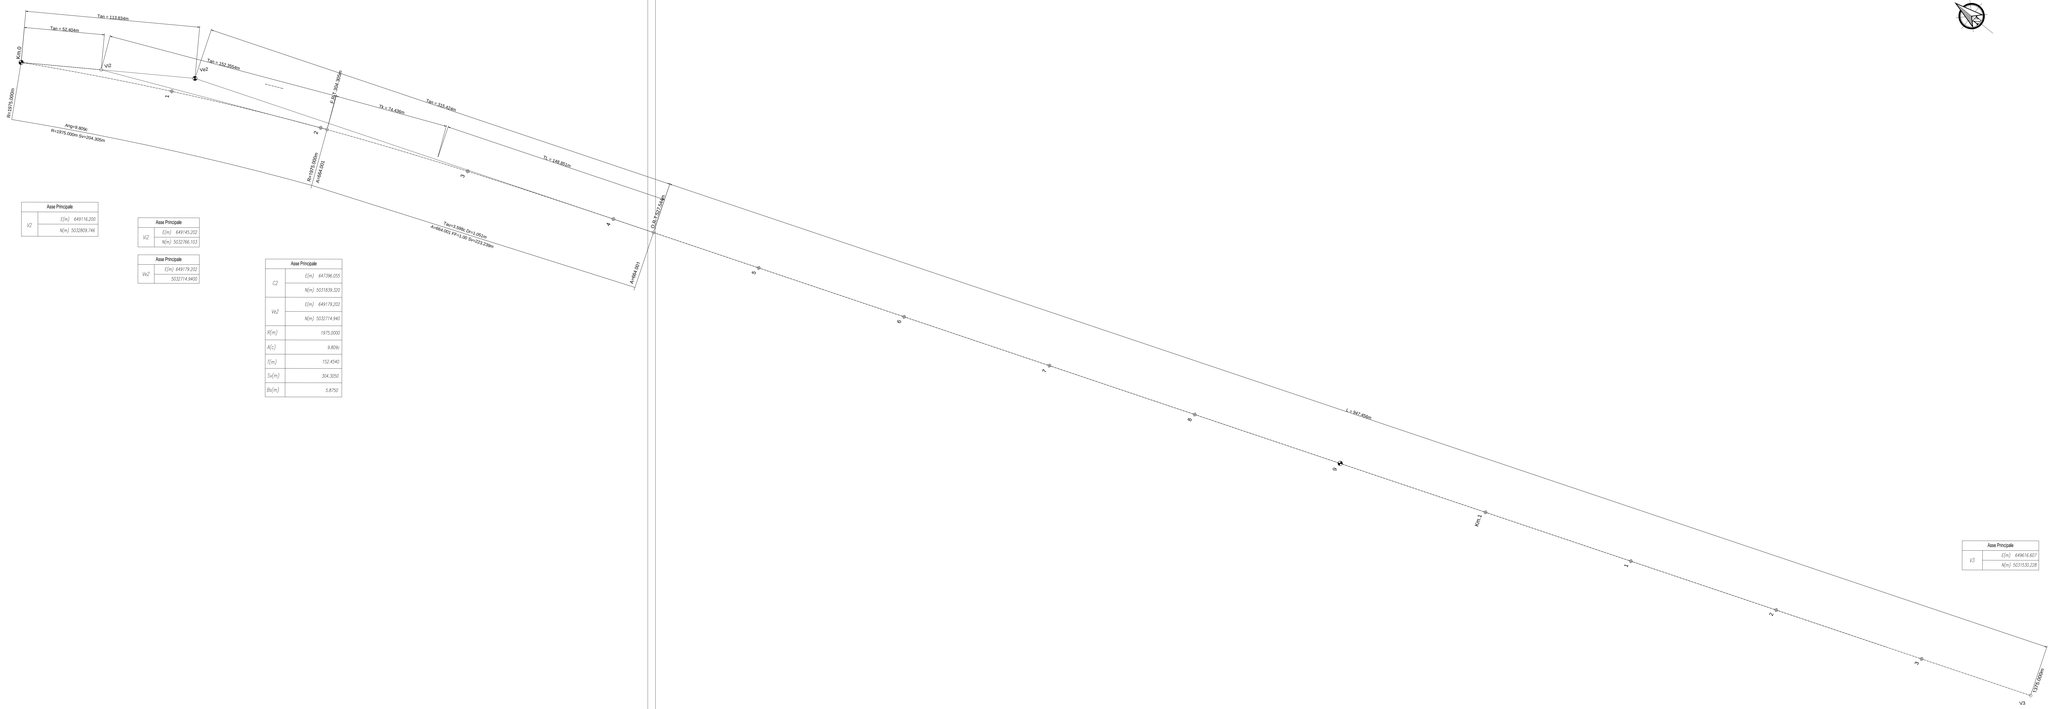


| Asse Principale | |
|---|---|
| V1 | E(m) 649116.220 |
| | N(m) 5032809.746 |

| Asse Principale | |
|---|---|
| V2 | E(m) 649145.202 |
| | N(m) 5032766.153 |

| Asse Principale | |
|---|---|
| Vn2 | E(m) 649179.202 |
| | N(m) 5032714.9403 |

| Asse Principale | |
|---|---|
| C2 | E(m) 647386.055 |
| | N(m) 5031838.320 |
| Vn2 | E(m) 649179.202 |
| | N(m) 5032714.940 |
| R(m) | 1975.0000 |
| A(Ω) | 9.8036 |
| T(m) | 152.4540 |
| Sv(m) | 304.3050 |
| Bs(m) | 5.8750 |

| Asse Principale | |
|---|---|
| V3 | E(m) 649616.657 |
| | N(m) 5031530.228 |

# PLANIMETRIA DI TRACCIAMENTO - Asse principale

SCALA 1:1.000

COMMITTENTE:

RFI RETE FERROVIARIA ITALIANA
GRUPPO FERROVIE DELLO STATO ITALIANE

PROGETTAZIONE:

ITALFERR
GRUPPO FERROVIE DELLO STATO ITALIANE

**INFRASTRUTTURE FERROVIARIE STRATEGICHE DEFINITE DALLA LEGGE OBIETTIVO N. 443/01 e s.m.i**

CUP: J14H00000440001

**UO PROGETTAZIONE INTEGRATA NORD**

**PROGETTO DEFINITIVO**

**LINEA AV/AC MILANO - VENEZIA**
**LOTTO FUNZIONALE TRATTA AV/AC BRESCIA EST - VERONA**

**NODO AV/AC DI VERONA: INGRESSO OVEST**

NUOVO CAVALCAFERROVIA AUTOSTRADA DEL BRENNERO A22 PK LINEA STORICA

PLANIMETRIA
Planimetria di tracciamento asse principale

SCALA :
1:1000

| COMMESSA | LOTTO | FASE | ENTE | TIPO DOC. | OPERA/DISCIPLINA | PROGR. | REV. |
|---|---|---|---|---|---|---|---|
| IN10 | 10 | D | 26 | P8 | NV0100 | 002 | A |

| Revis. | Descrizione | Redatto | Data | Verificato | Data | Approvato | Data | Autorizzato / Data |
|---|---|---|---|---|---|---|---|---|
| A | EMISSIONE ESECUTIVA | F. Massimiali | Set 2021 | M. Rigo | Set 2021 | C. Mazzocca | Set 2021 | A. Perego Set 2021 |
| | | | | | | | | |
| | | | | | | | | |
| | | | | | | | | |
| | | | | | | | | |

File: IN1010D26P8NV0100002A

n. Elab.: