


| Controstrada | |
|--------------|--------------------------------------|
| VI | E(m) 1649572.127 N(m) 5032282.669 |

| Controstrada | |
|--------------|--------------------------------------|
| VI2 | E(m) 1649669.647 N(m) 5032292.484 |

| Controstrada | |
|--------------|--------------------------------------|
| C3 | E(m) 1649726.965 N(m) 5032257.175 |
| Ve.3 | E(m) 1649736.929 N(m) 5032261.973 |
| R(m) | 8.500 |
| A(c) | 88.380c |
| T(m) | 7.075 |
| Sv(m) | 11.800 |
| Bs(m) | 2.559 |

| Controstrada | |
|--------------|--------------------------------------|
| V4 | E(m) 1649735.211 N(m) 5032255.110 |

| Controstrada | |
|--------------|--------------------------------------|
| C2 | E(m) 1649662.719 N(m) 5032208.443 |
| Ve2 | E(m) 1649669.647 N(m) 5032292.484 |
| R(m) | 79.500 |
| A(c) | 43.284c |
| T(m) | 28.118 |
| Sv(m) | 54.052 |
| Bs(m) | 4.826 |

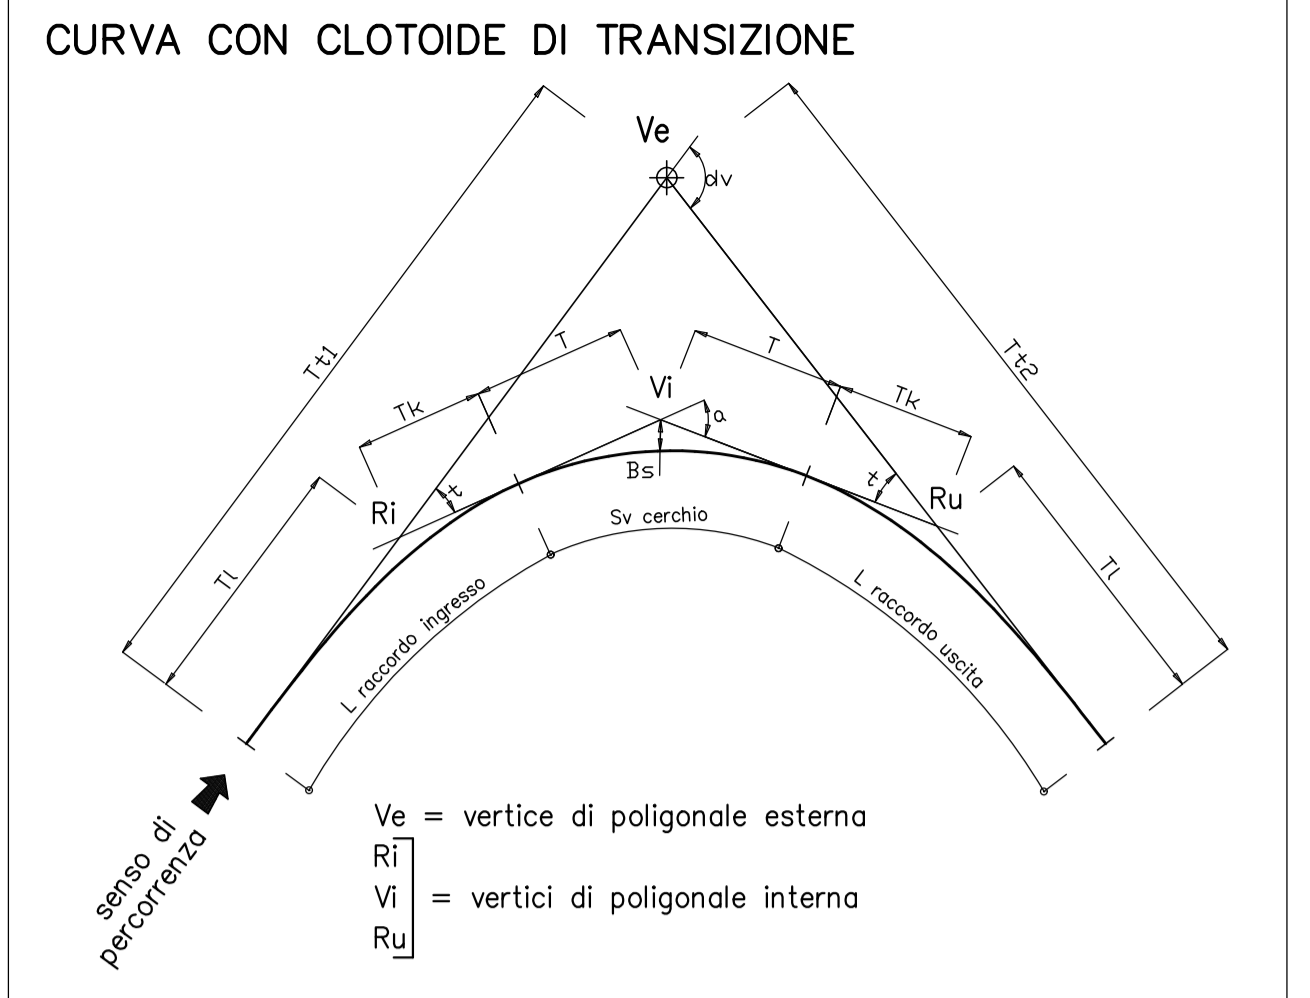

PLANIMETRIA DI TRACCIAMENTO - CONTROSTRADA DI ACCESSO PRIVATO

SCALA 1:500

COMMITTENTE:

 RETE FERROVIARIA ITALIANA
 GRUPPO FERROVIE DELLO STATO ITALIANE

PROGETTAZIONE:

 GRUPPO FERROVIE DELLO STATO ITALIANE

INFRASTRUTTURE FERROVIARIE STRATEGICHE DEFINITE DALLA LEGGE OBIETTIVO N. 443/01 e s.m.i

CUP: J14H20000440001

UO PROGETTAZIONE INTEGRATA NORD

PROGETTO DEFINITIVO

**LINEA AV/AC MILANO - VENEZIA
 LOTTO FUNZIONALE TRATTA AV/AC BRESCIA EST - VERONA**

NODO AV/AC DI VERONA: INGRESSO OVEST

IV - CAVALCAVIA E CAVALCAFERROVIA

NV02 - ADEGUAMENTO VIA CASON
 Planimetria di tracciamento - Controstrada di accesso privato

SCALA :

1:500

COMMESSA LOTTO FASE ENTE TIPO DOC. OPERA/DISCIPLINA PROGR. REV.

IN10 10 D 26 P8 NV0200 002 A

| Revis. | Descrizione | Redatto | Data | Verificato | Data | Approvato | Data | Autorizzato / Data |
|--------|---------------------|---------------|----------|------------|----------|--------------|----------|--------------------|
| A | EMISSIONE ESECUTIVA | P. Maestrelli | Set 2021 | M. Reno | Set 2021 | C. Mazzocchi | Set 2021 | A. Perego |

File: IN1010D26P8NV0200002A

n. Elab.: