


QUADRO 1

QUADRO 2

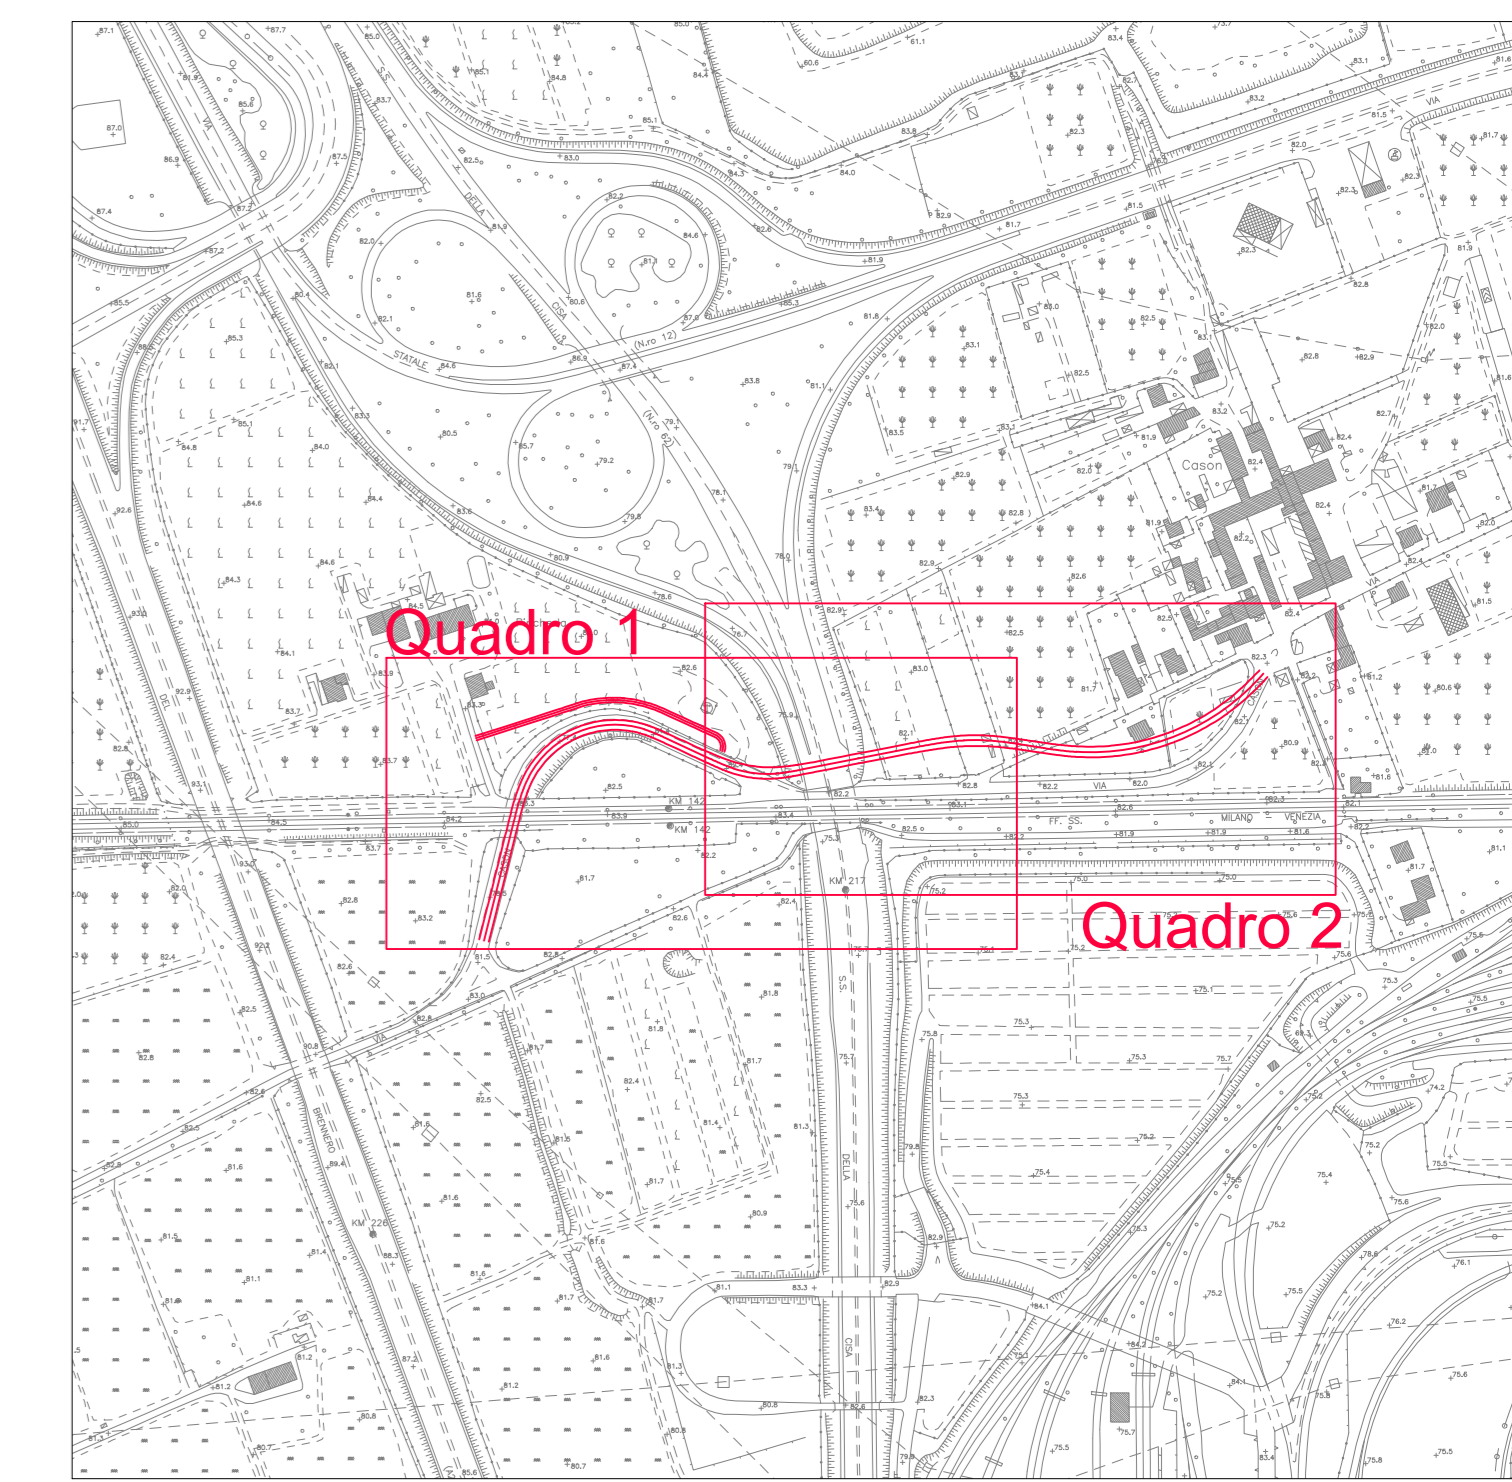

KEYPLAN  
SCALA 1:5000

PLANIMETRIA DI PROGETTO  
SCALA 1:500

COMMITTENTE:								
PROGETTAZIONE:								
<b>INFRASTRUTTURE FERROVIARIE STRATEGICHE DEFINITE DALLA LEGGE OBIETTIVO N. 443/01 e s.m.i.</b>								
CUP: J14H2000440001								
<b>UO PROGETTAZIONE INTEGRATA NORD</b>								
<b>PROGETTO DEFINITIVO</b>								
<b>LINEA AV/AC MILANO - VENEZIA</b> <b>LOTTO FUNZIONALE TRATTA AV/AC BRESCIA EST - VERONA</b> <b>NODO AV/AC DI VERONA: INGRESSO OVEST</b>								
IV - CAVALCAVIA E CAVALCAFERROVIA								
ADEGUAMENTO VIA CASON								
Planimetria di progetto								
SCALA:			1:500					
COMMESSA	LOTTO	FASE	ENTE	TIPO DOC.	OPERA/DISCIPLINA	PROGR.	REV.	
IN10	10	D	26	P8	NV0200	003	A	
Rev.	Descrizione	Redatto	Data	Verificato	Data	Approvato	Data	Autorizzato / Data
A	EMMISSIONE ESECUTIVA	P. Mascheri	Set 2021	M. Ripa	Set 2021	C. Mazzocchi	Set 2021	A. Pirego
File: IN101002PRV020003A								n. Esib.: