


LEGENDA

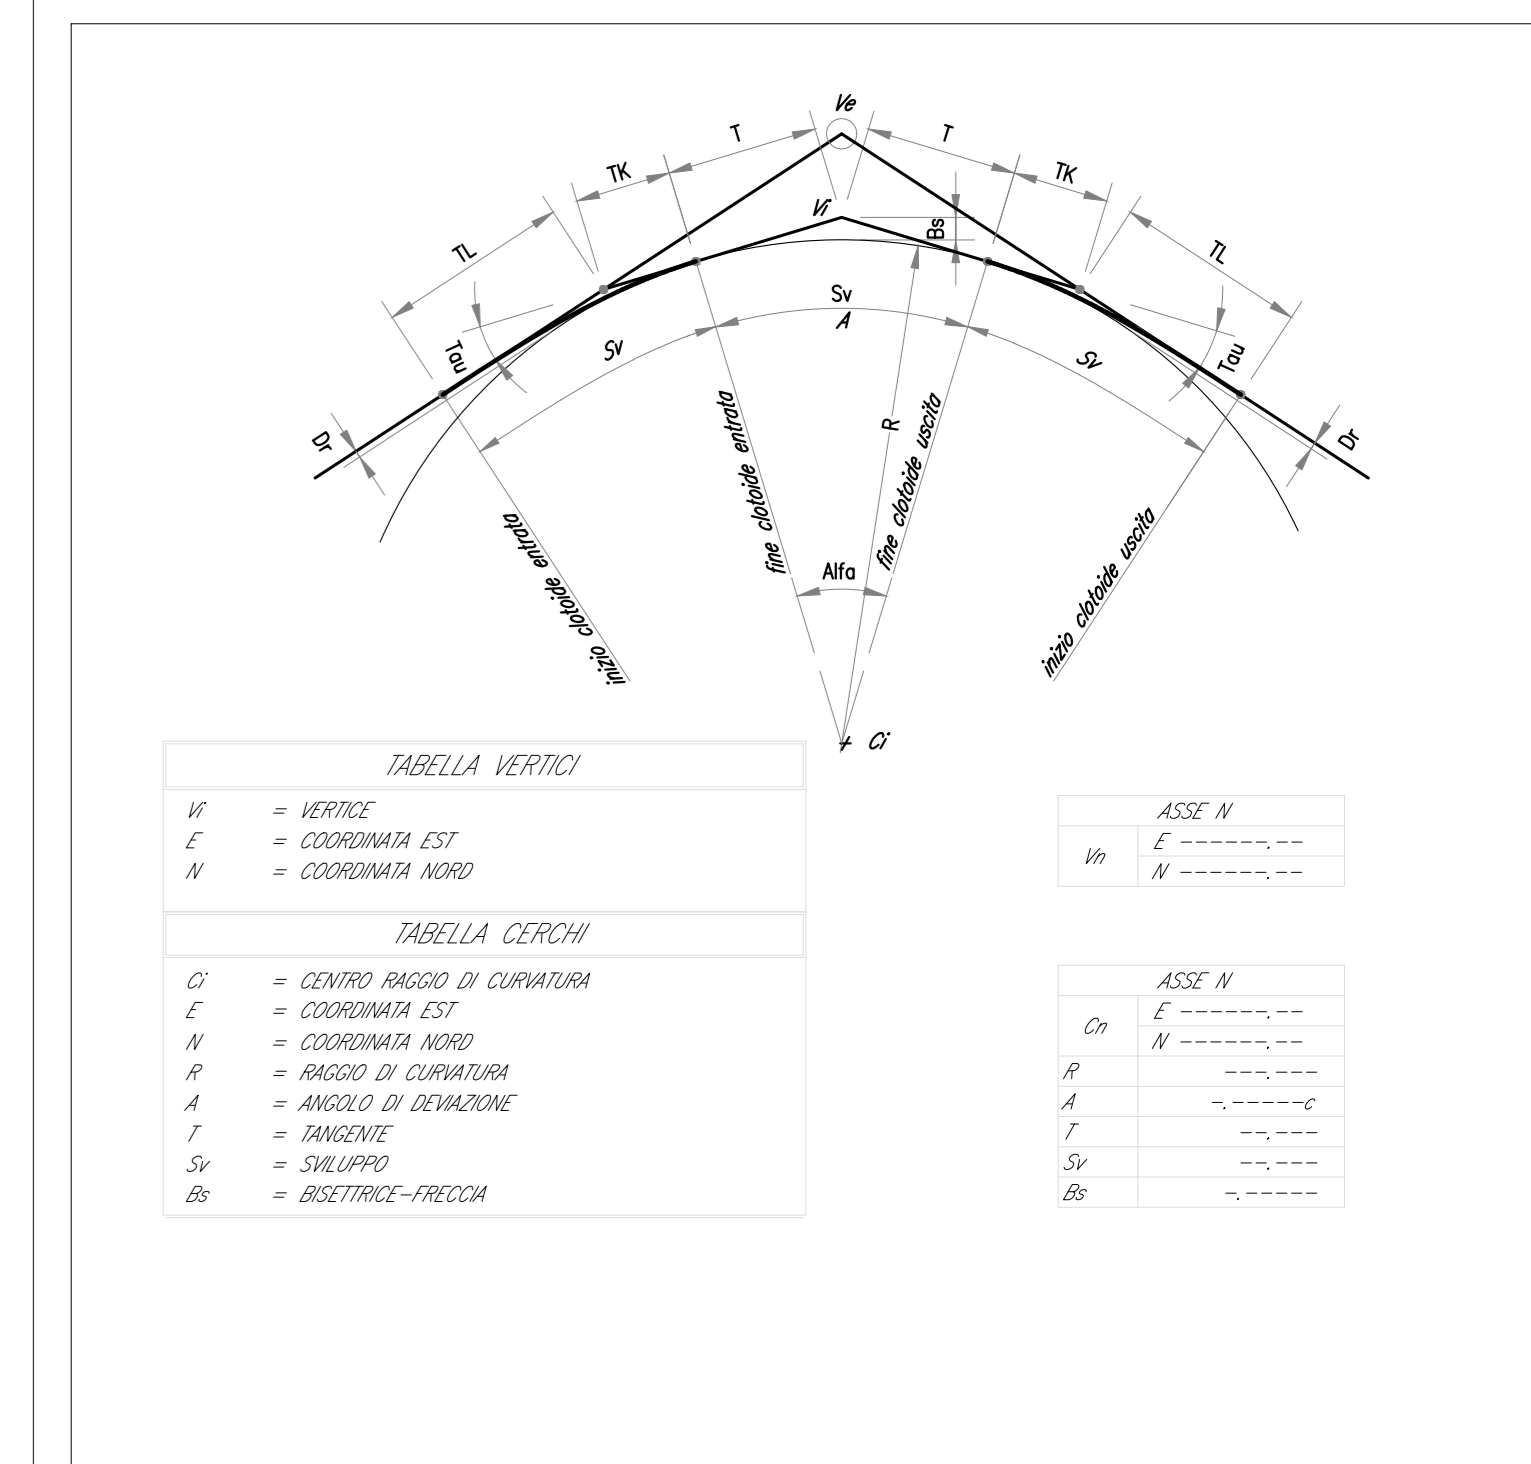

COMMITTENTE:
RFI
RETE FERROVIARIA ITALIANA
GRUPPO FERROVIE DELLO STATO ITALIANO

PROGETTAZIONE:
ITALFERR
GRUPPO FERROVIE DELLO STATO ITALIANO

INFRASTRUTTURE FERROVIARIE STRATEGICHE DEFINITE DALLA LEGGE OBIETTIVO N. 443/01 e s.m.i

CUP: J14H2000440001

U.O. PROGETTAZIONE INTEGRATA NORD

PROGETTO DEFINITIVO

LINEA AV/AC MILANO - VENEZIA
LOTTO FUNZIONALE TRATTA AV/AC BRESCIA EST - VERONA
NODO AV/AC DI VERONA: INGRESSO OVEST

NV03 - VIABILITA' VIA CARNIA
PLANIMETRIA DI TRACCIAMENTO ROTATORIA NORD E RELATIVI RAMI

SCALA: 1:500

REVIS.	DESCRIZIONE	REDATTO	DATA	VERIFICATO	DATA	APPROVATO	DATA	AUTORIZZATO / DATA
A	EMISSIONE ESECUTIVA	P. CUCINO	Set 2021	M. RIGO	Set 2021	C. MAZZONEN	Set 2021	A. PIREGGO Set 2021

File: R1010028P8N0300002A.dwg n. Elab.: