




PLANIMETRIA DI PROGETTO scala 1:1000

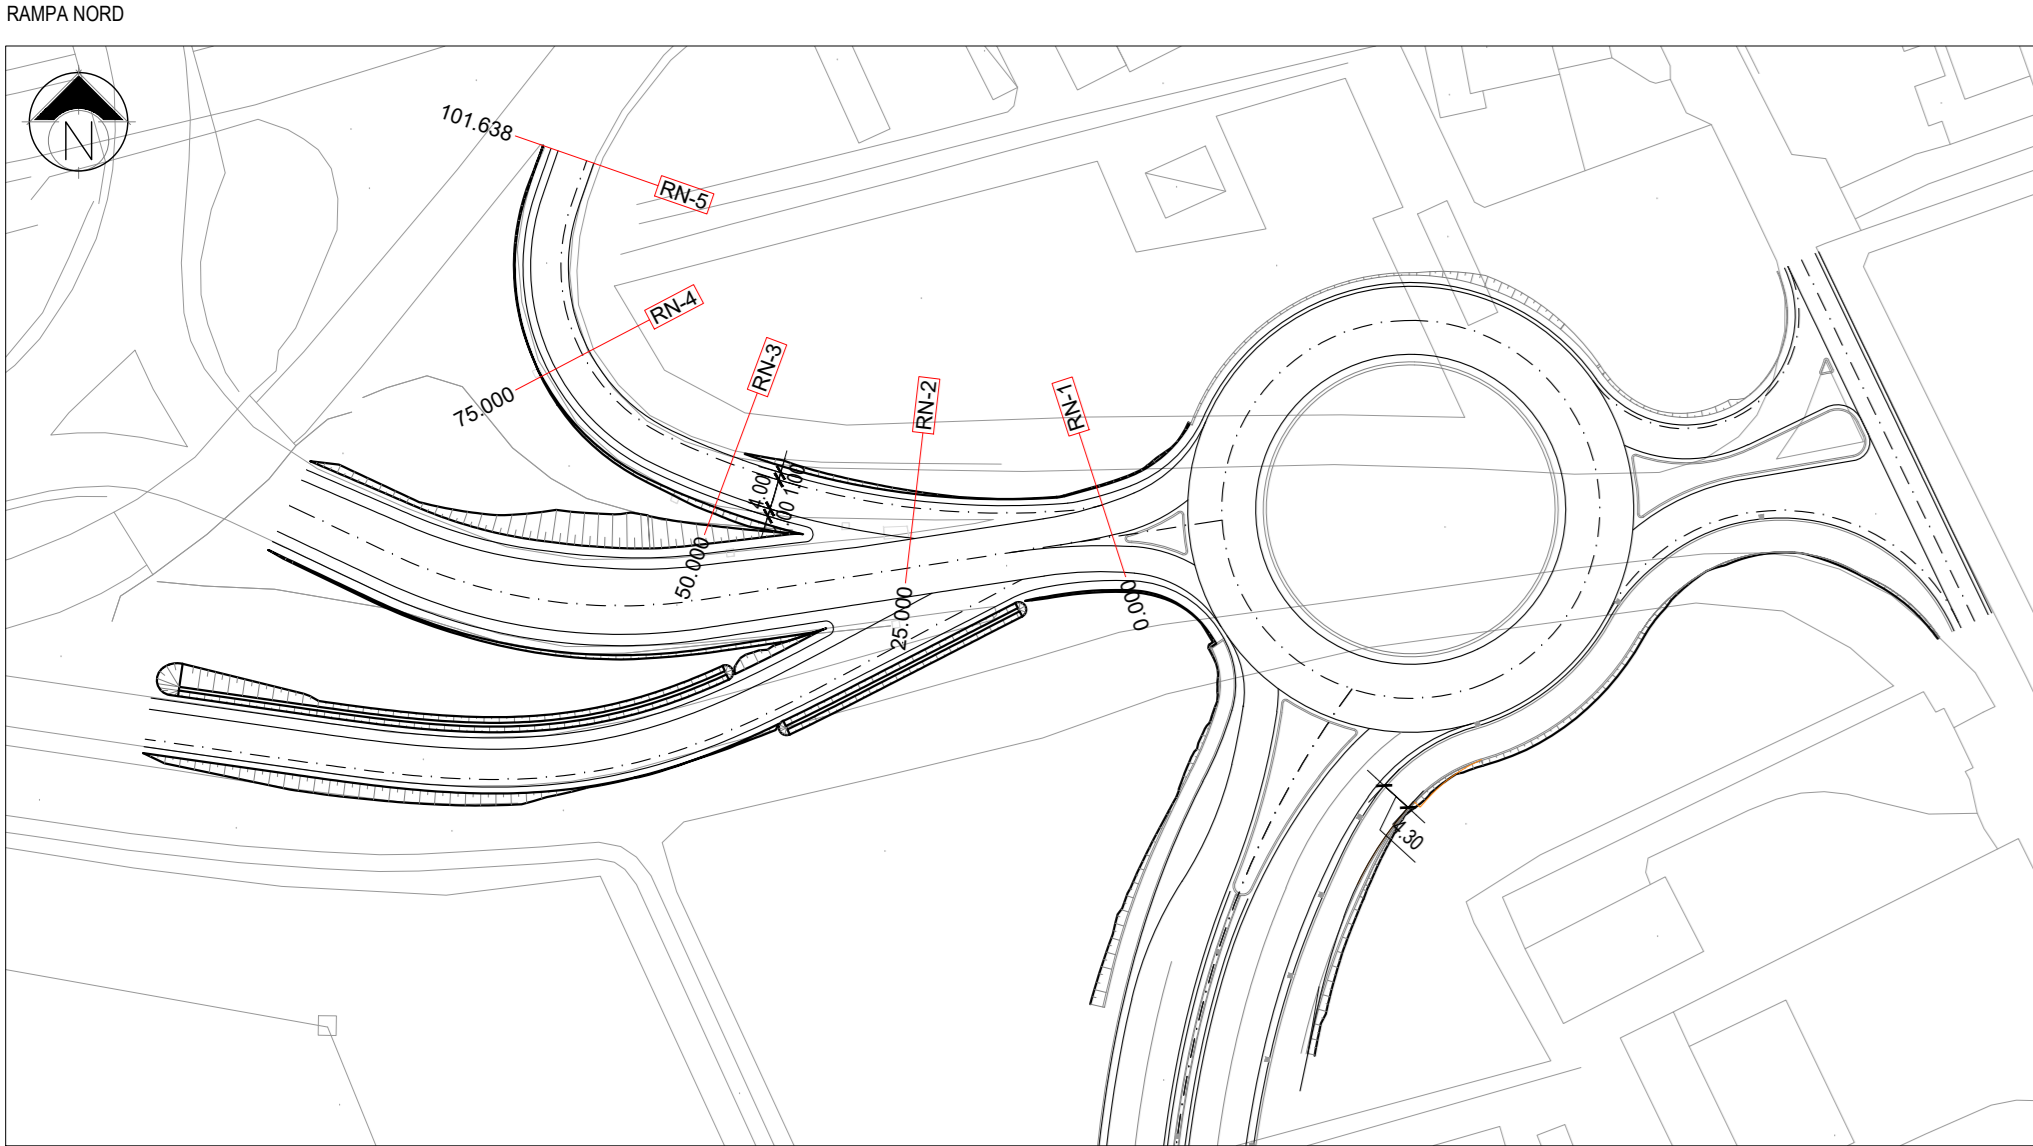


PLANIMETRIA DI PROGETTO scala 1:1000

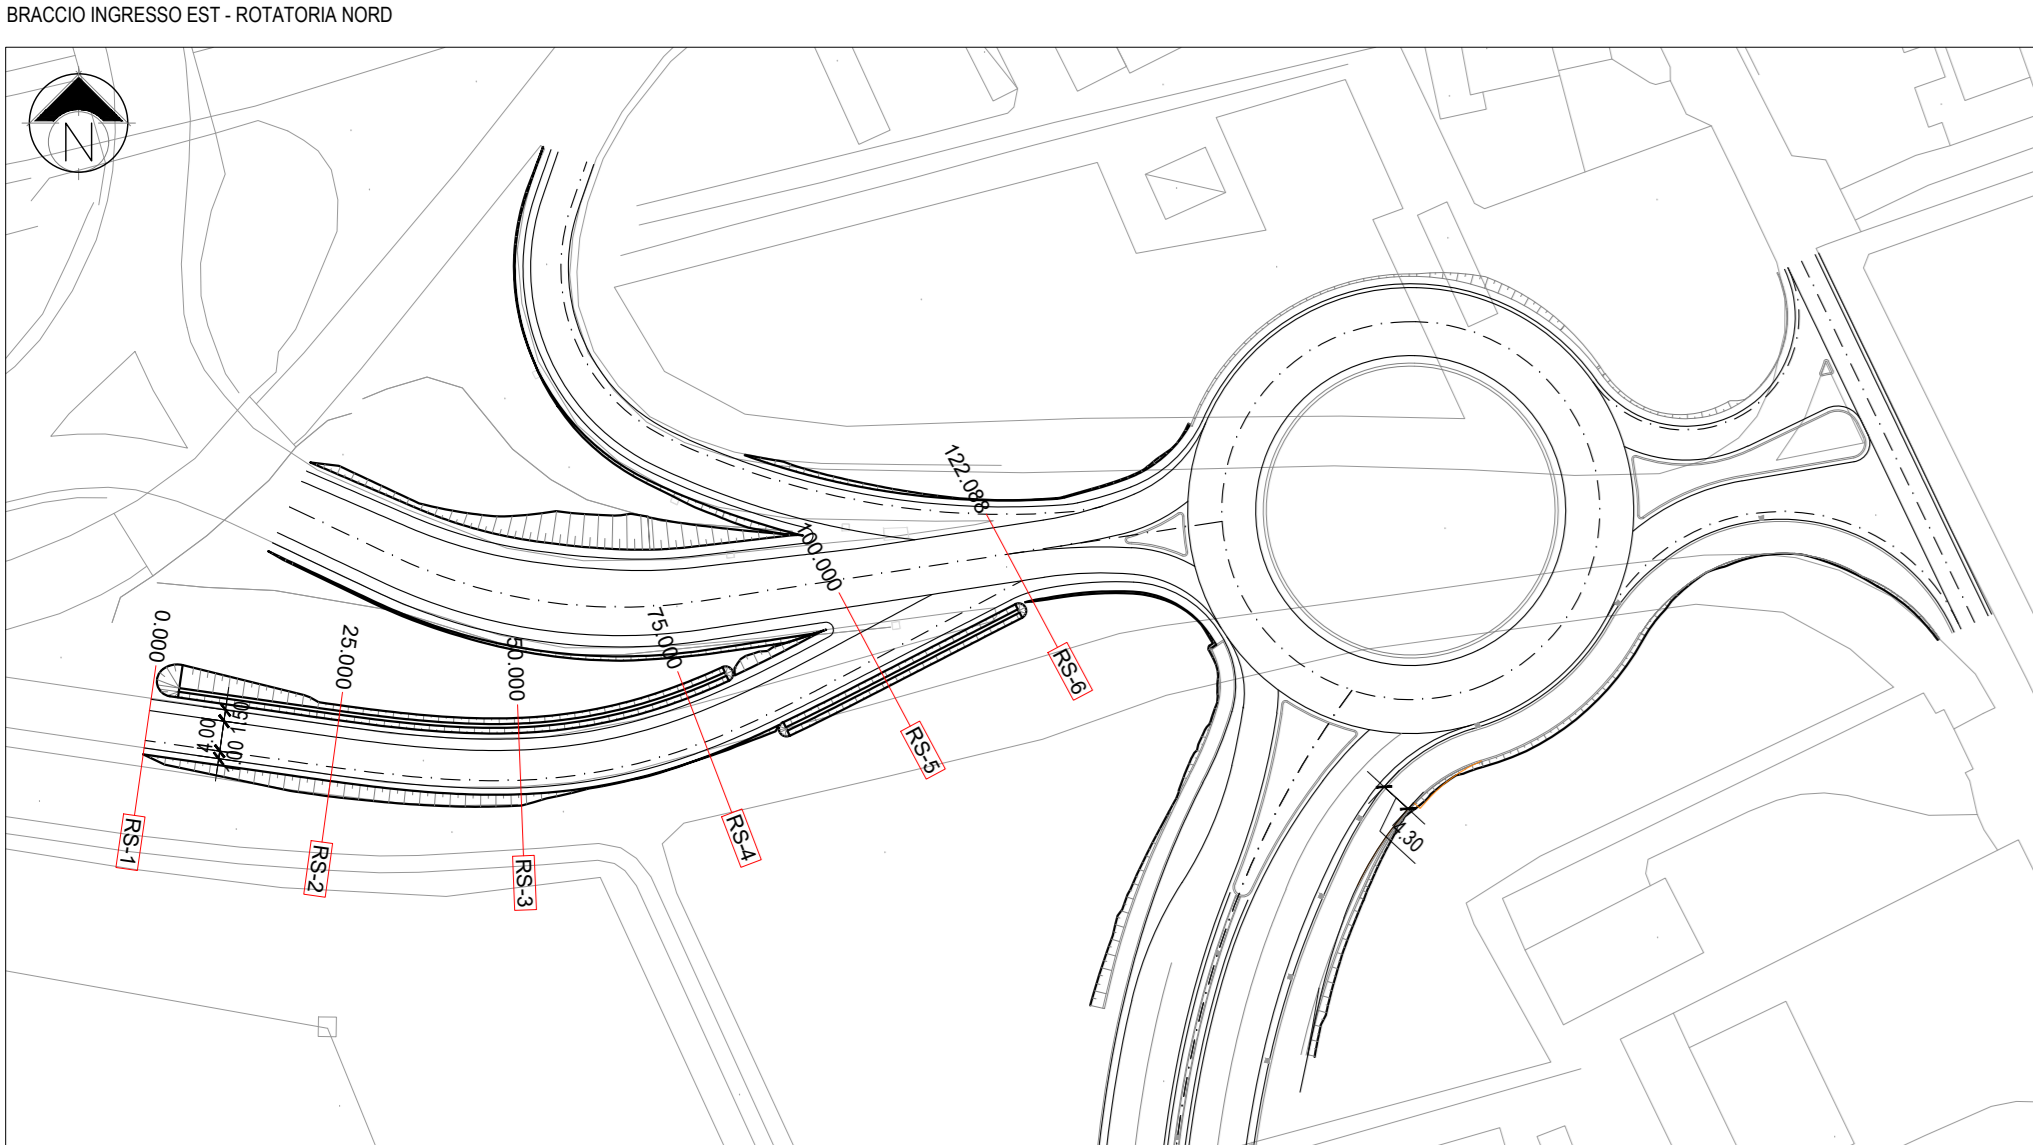


PLANIMETRIA DI PROGETTO scala 1:1000

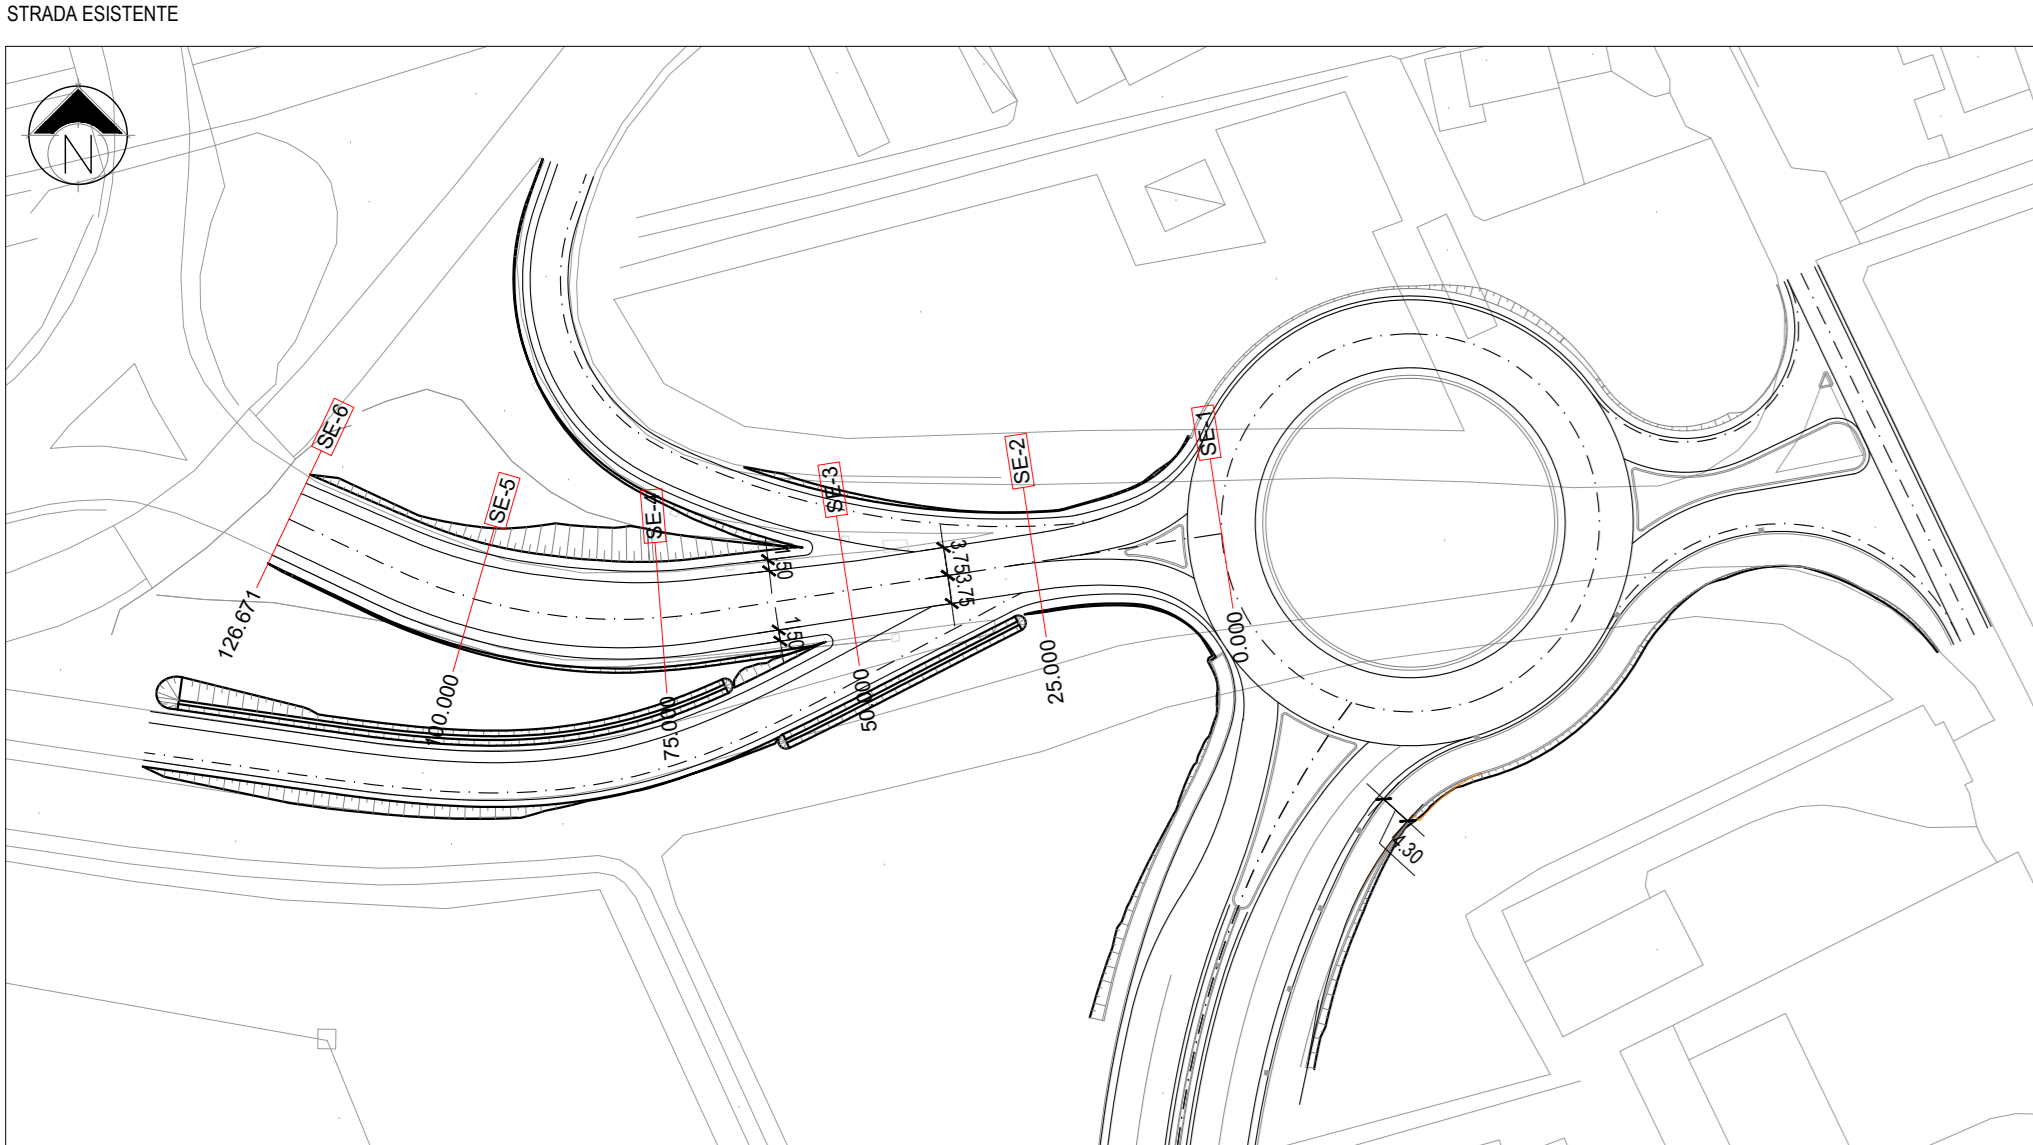


PLANIMETRIA DI PROGETTO scala 1:1000

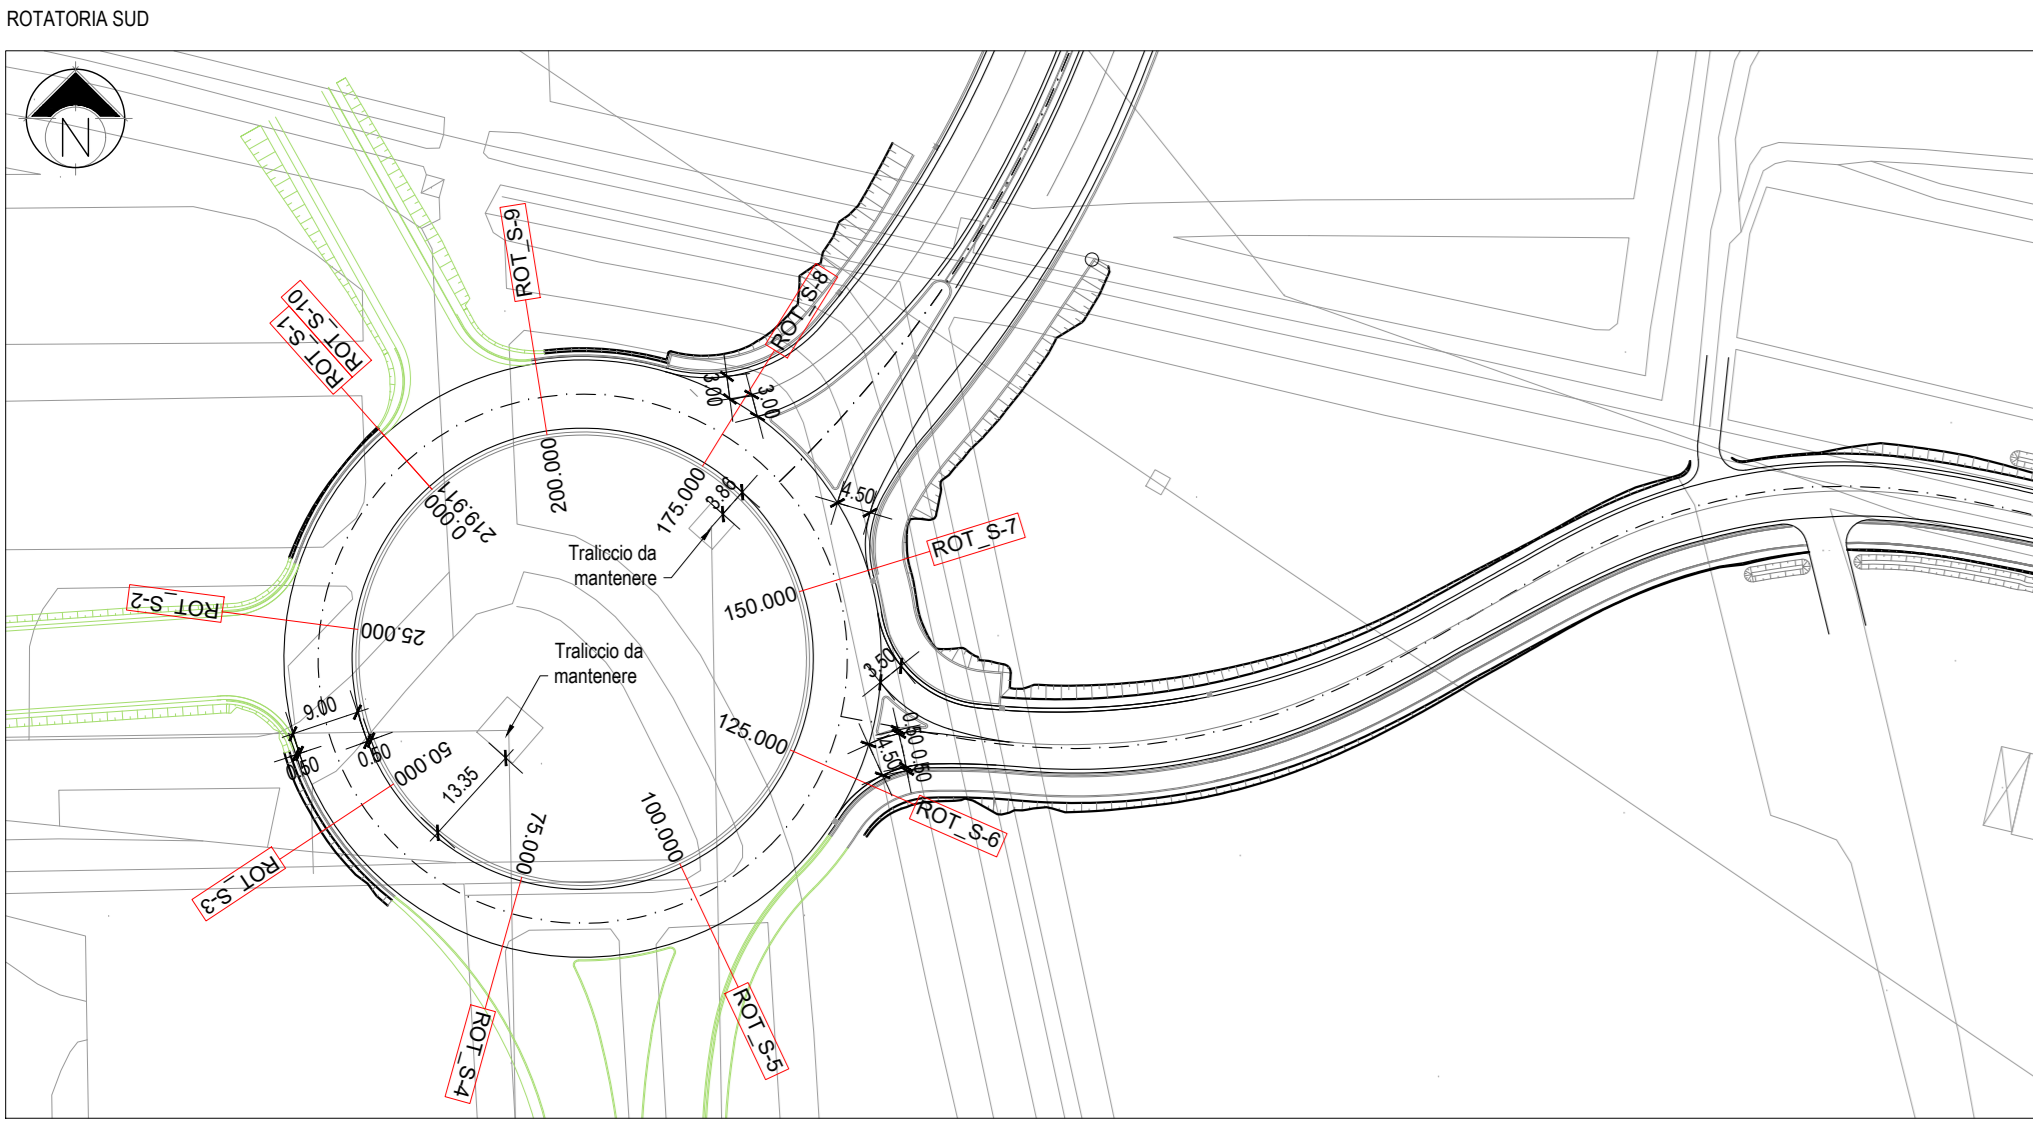


PLANIMETRIA DI PROGETTO scala 1:1000

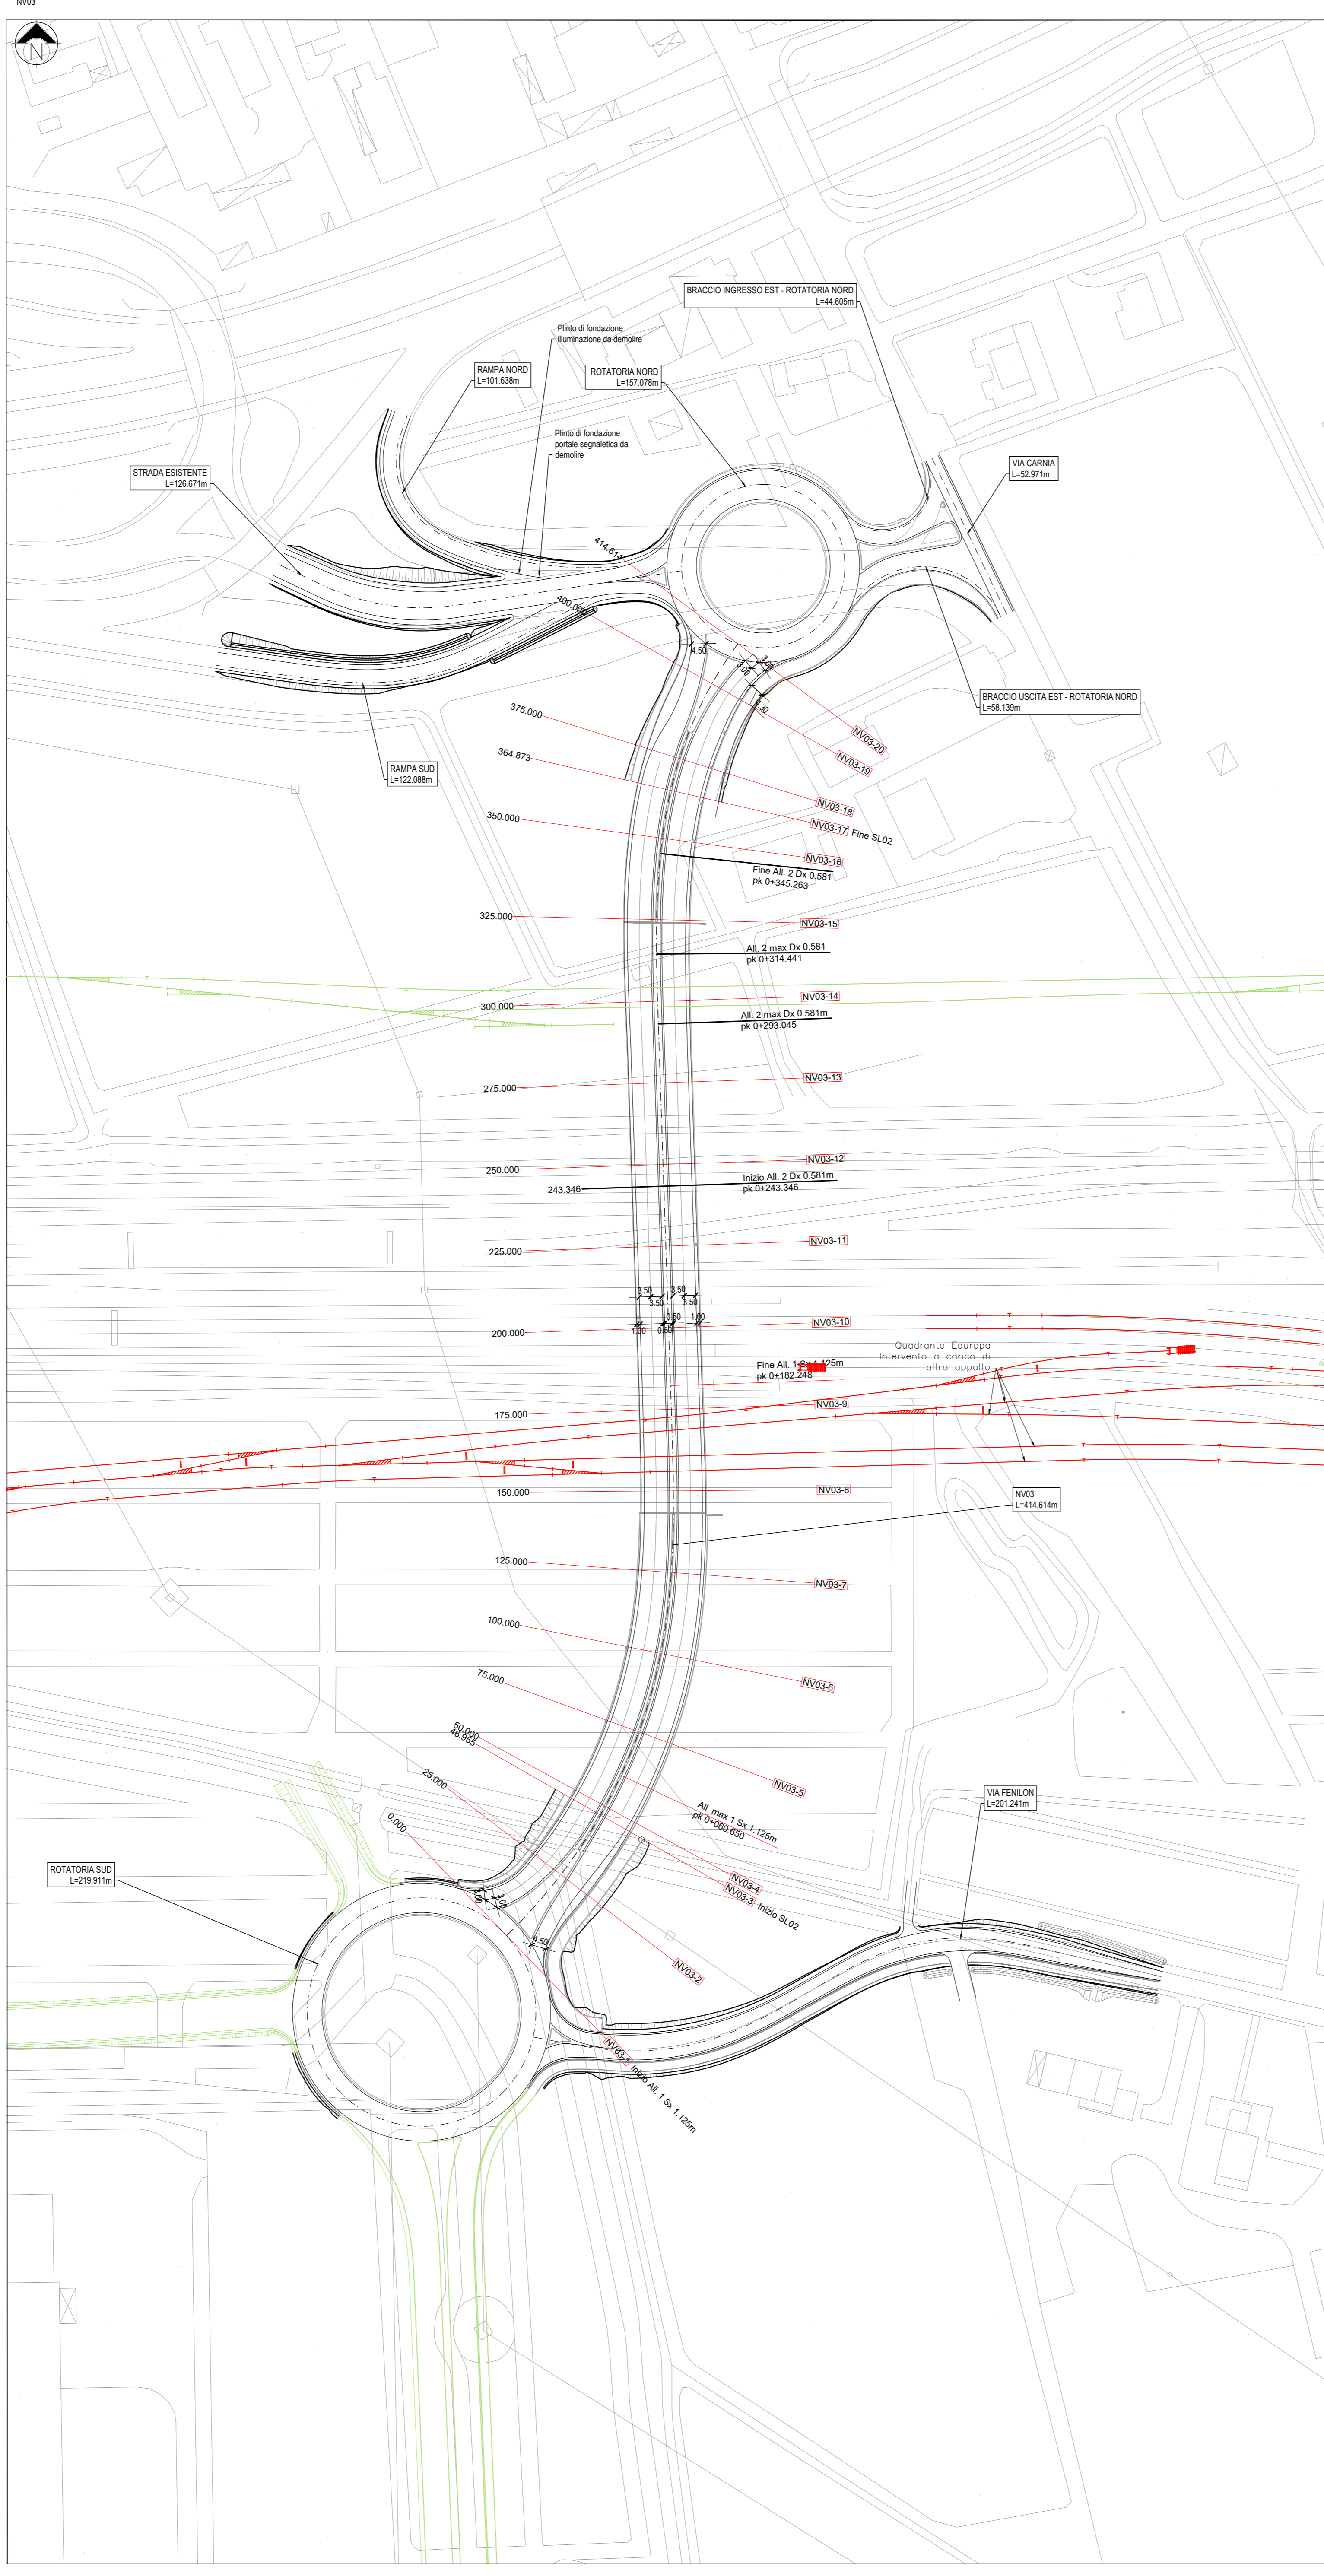


PLANIMETRIA DI PROGETTO scala 1:1000

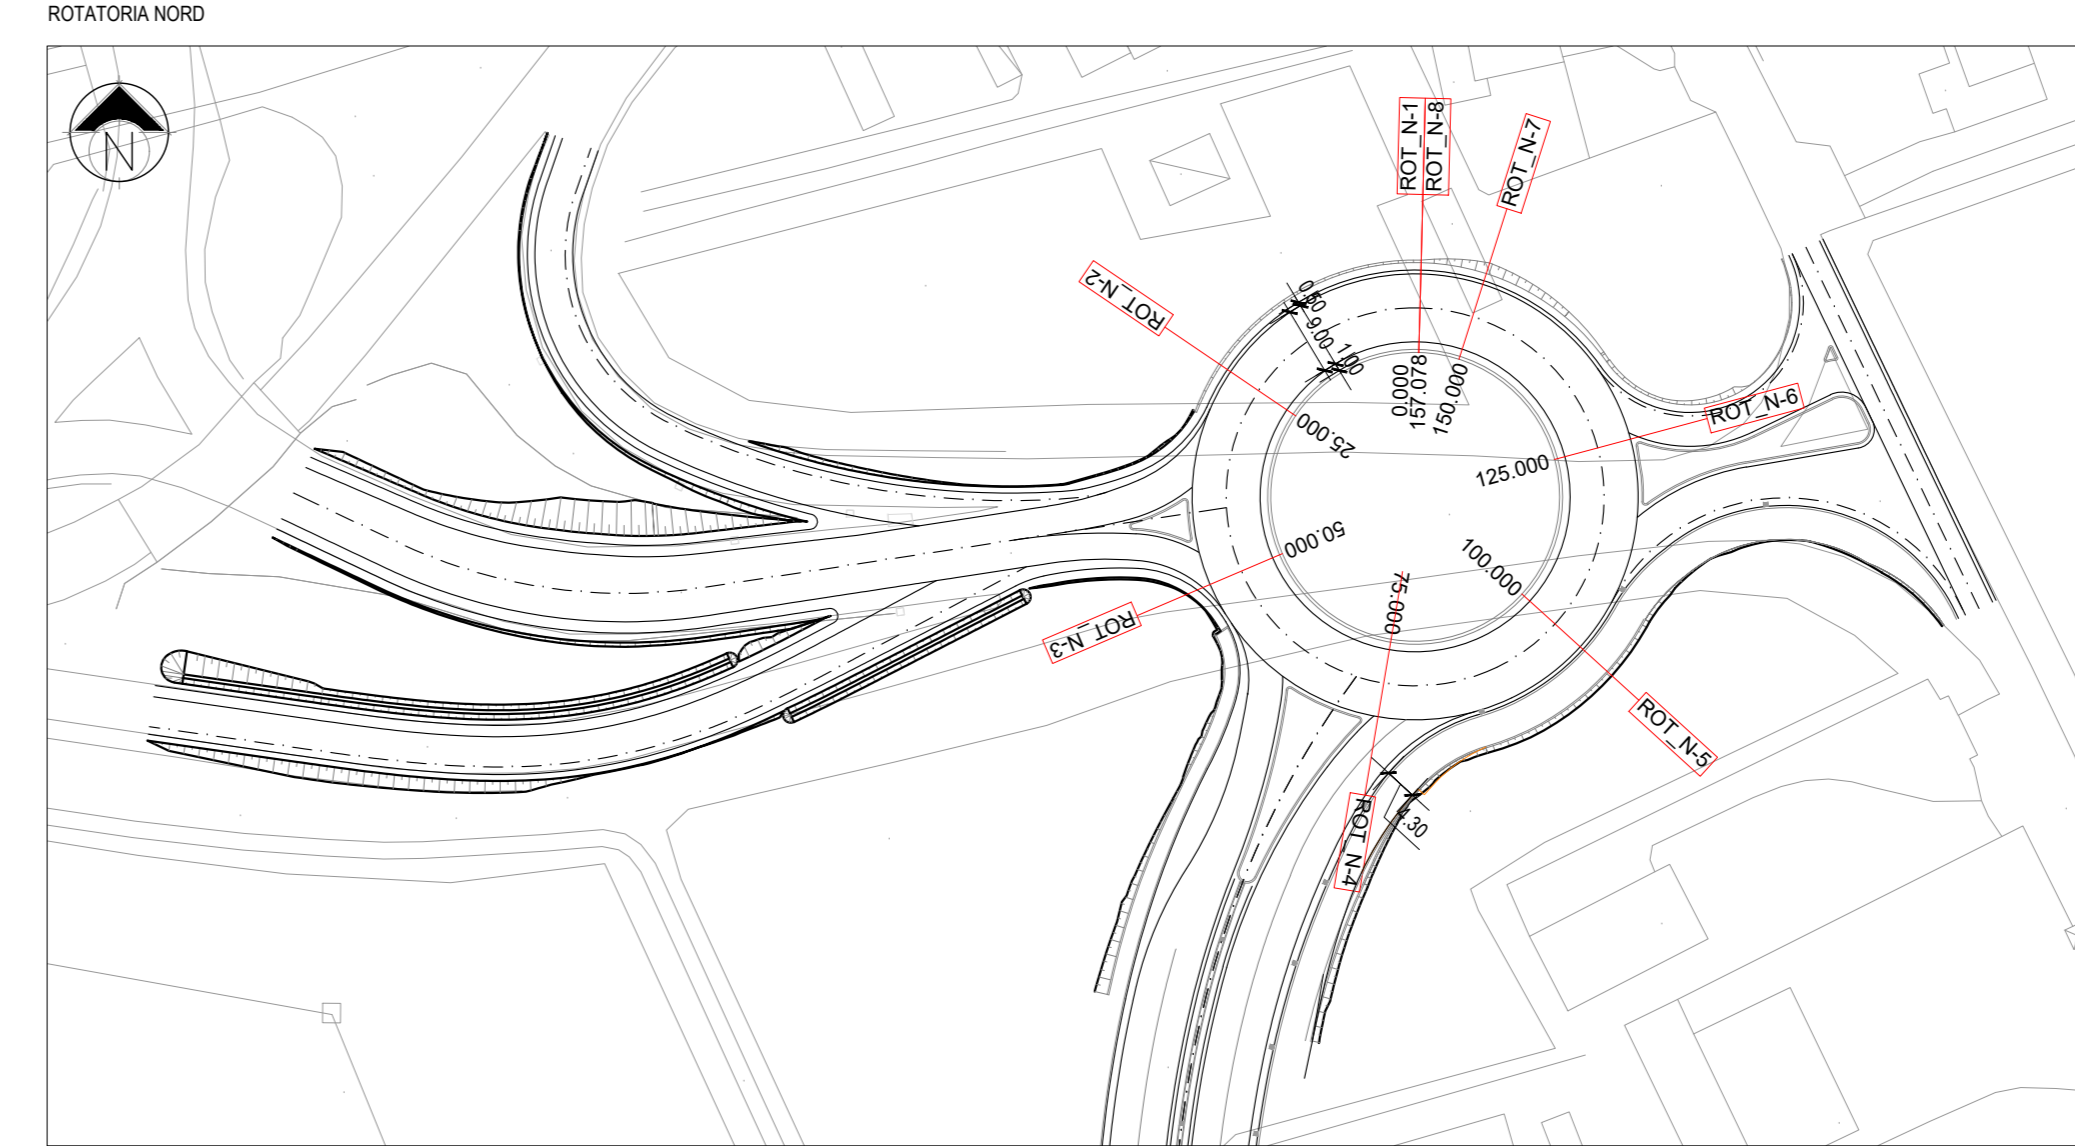


PLANIMETRIA DI PROGETTO scala 1:1000

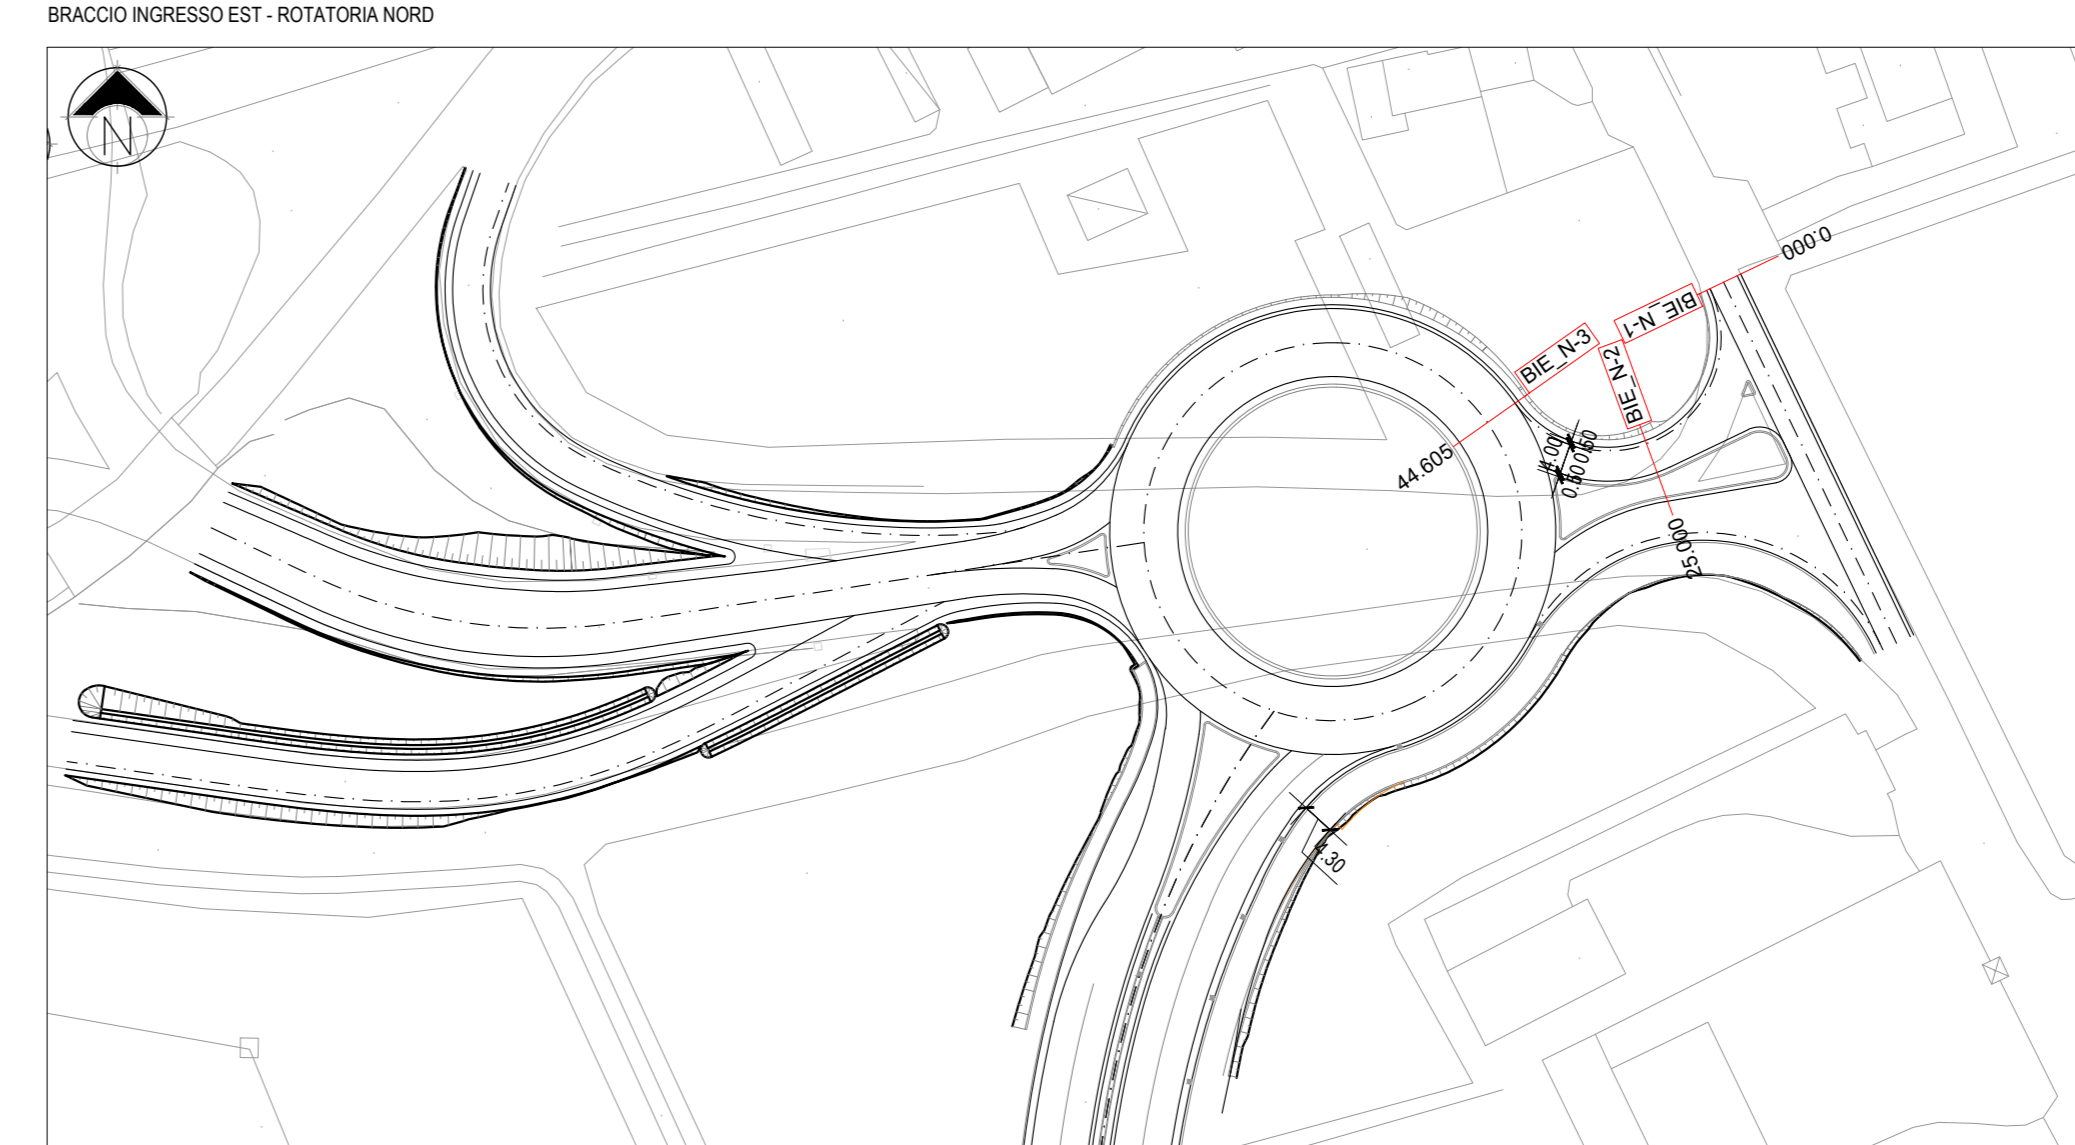


PLANIMETRIA DI PROGETTO scala 1:1000

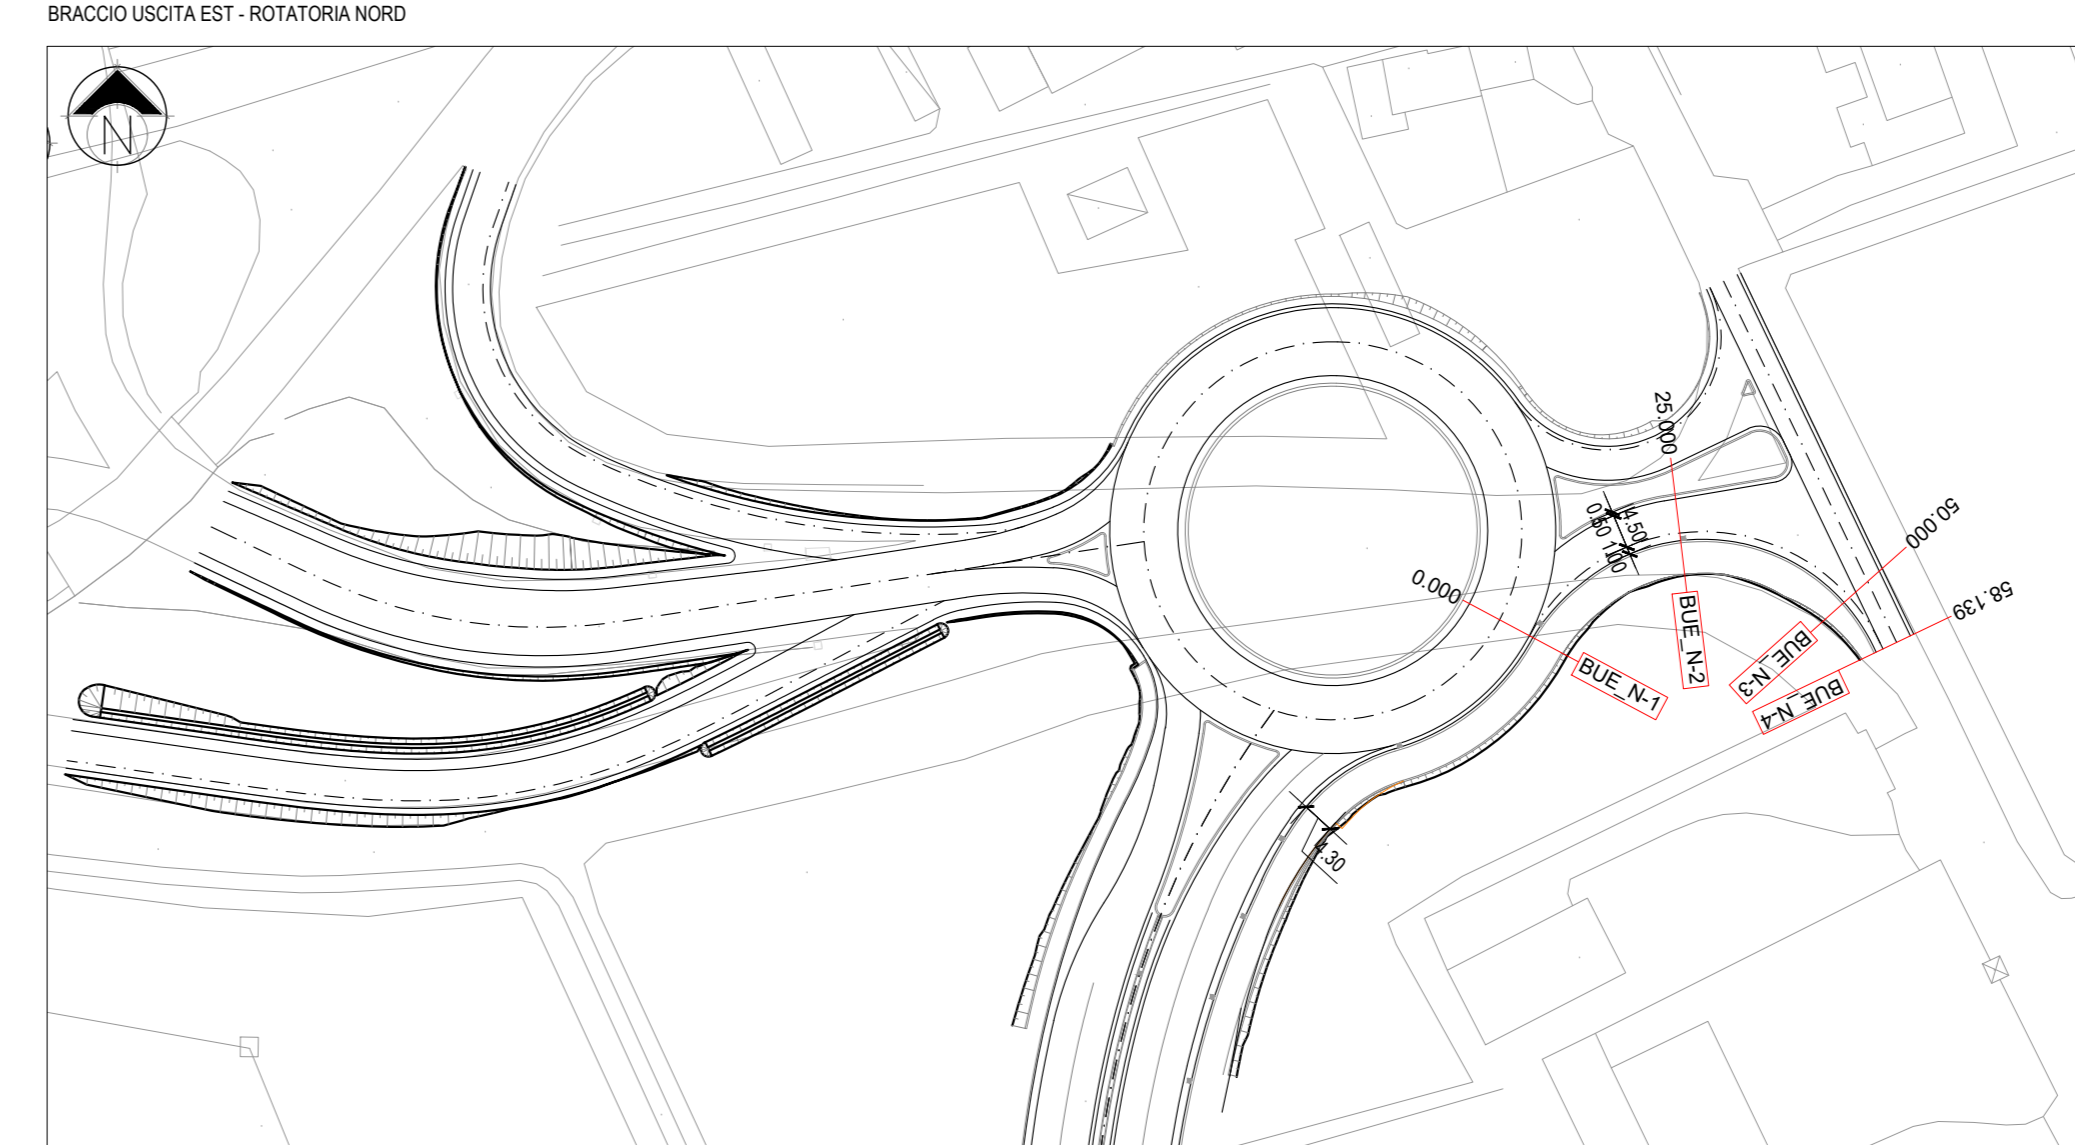

PLANIMETRIA DI PROGETTO scala 1:1000

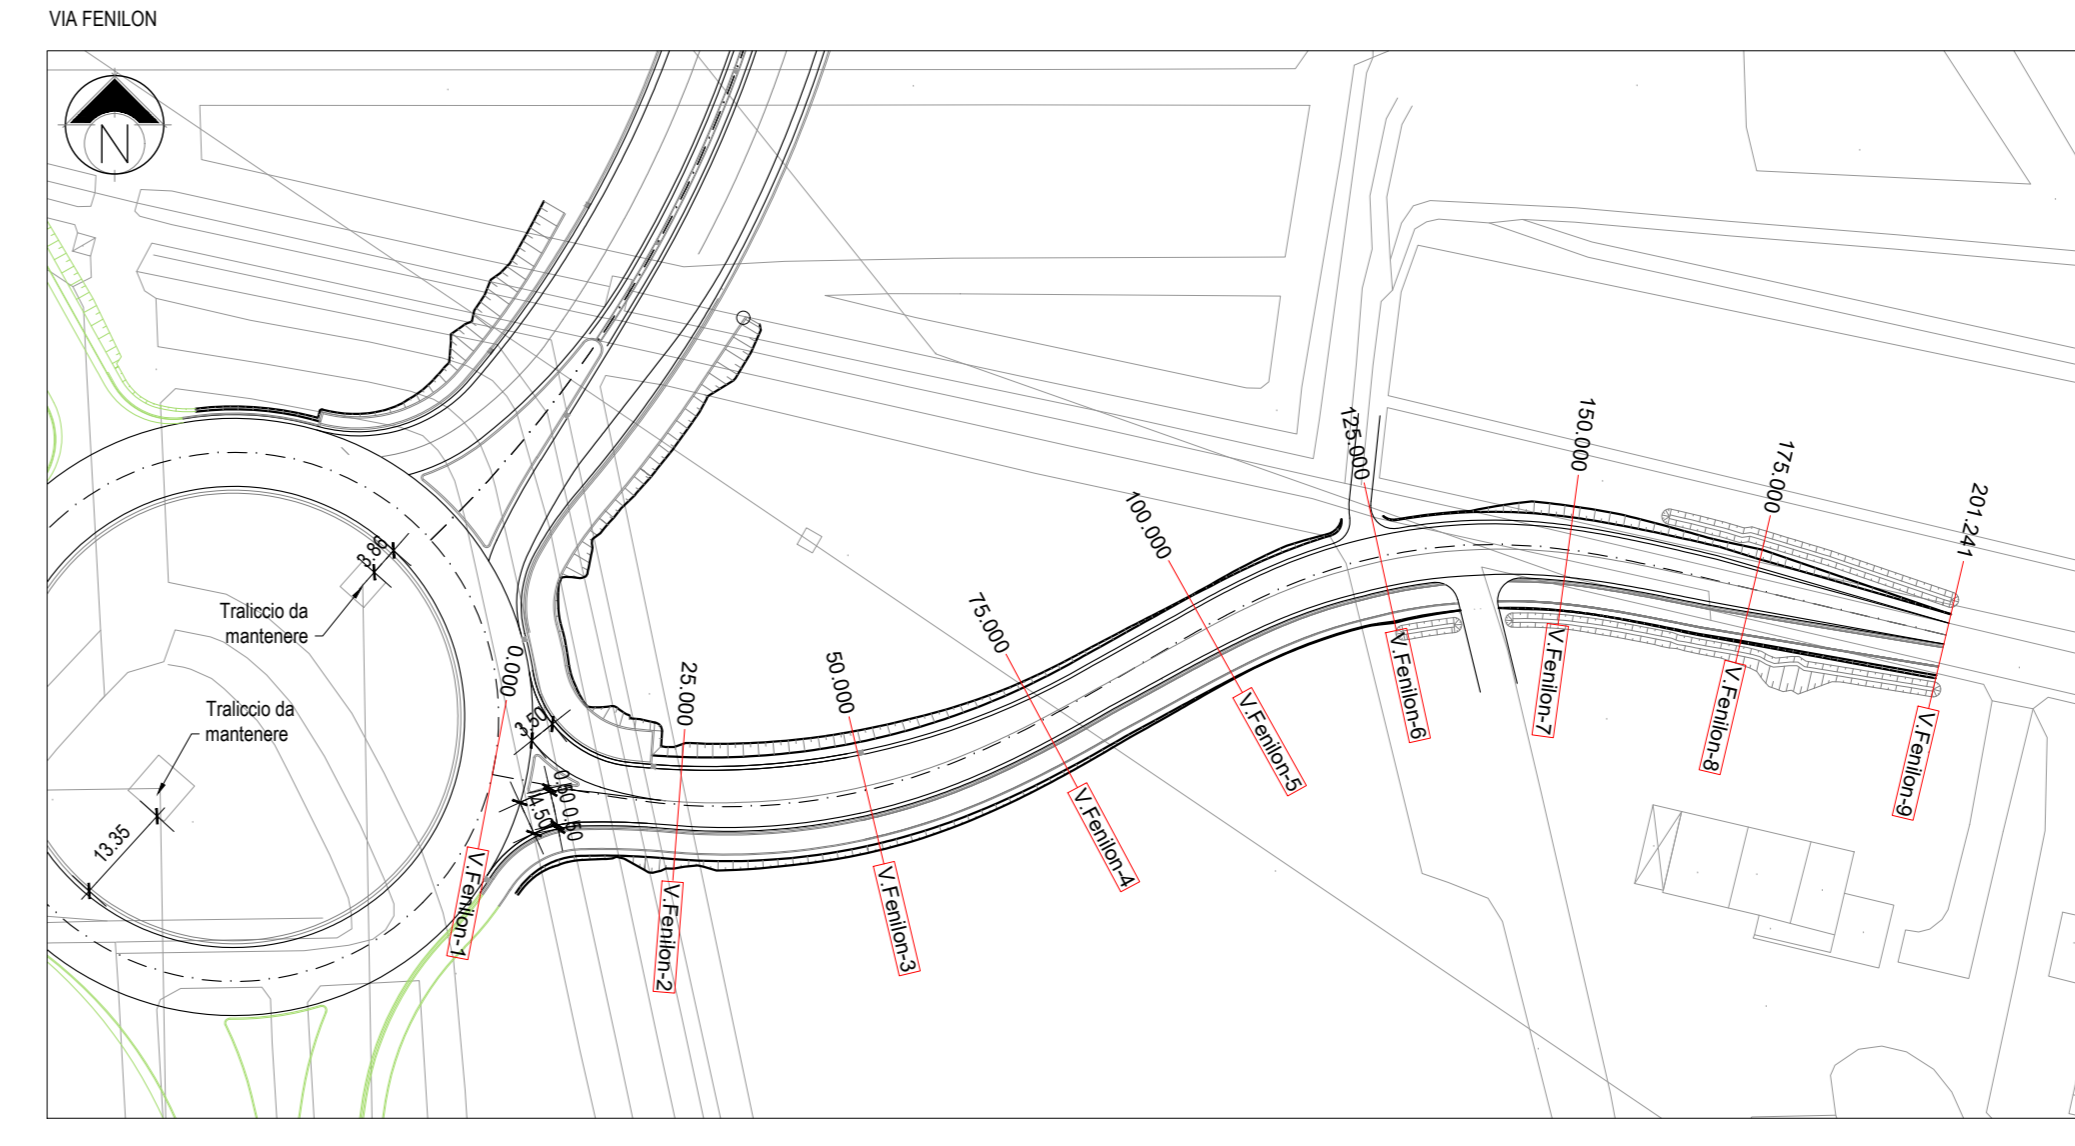

KEY PLAN - Scala 1:20.000

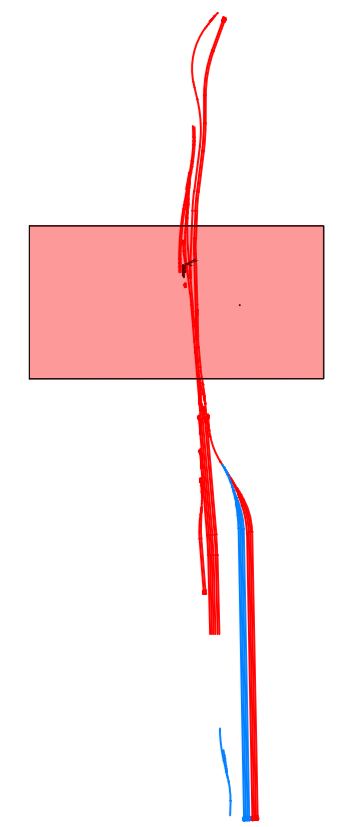

LEGENDA

- ASSE DI TRACCIAMENTO
- CORSIA
- INTERVENTI OGGETTO DI ALTRO APPALTO
- SOTTOPASSAGGIO

COMMITTENTE:



PROGETTAZIONE:



INFRASTRUTTURE FERROVIARIE STRATEGICHE DEFINITE DALLA LEGGE OBIETTIVO N. 443/01 e s.m.i.

CUP: J14H200044001

U.O. PROGETTAZIONE INTEGRATA NORD

PROGETTO DEFINITIVO

LINEA AV/AC MILANO - VENEZIA LOTTO FUNZIONALE TRATTA AV/AC BRESCIA EST - VERONA

NODO AV/AC DI VERONA: INGRESSO OVEST

NV03 - VIABILITA' VIA CARNIA

PLANIMETRIA DI PROGETTO

SCALA: 1:500

COMMESSA LOTTO FASE ENTE TIPO DOC. OPERA/DISCIPLINA PROGR. REV.

IN10 10 D 26 P8 NV0300 007 A

Rev.	Descrizione	Redatto	Data	Verificato	Data	Approvato	Data	Autorizzato / Data
A	EMISSIONE ESECUTIVA	P. Cuiro	Set 2021	M. Rigo	Set 2021	C. Mazzocchi	Set 2021	A. Pirego Set 2021

