## PLANIMETRIA
SCALA 1:500

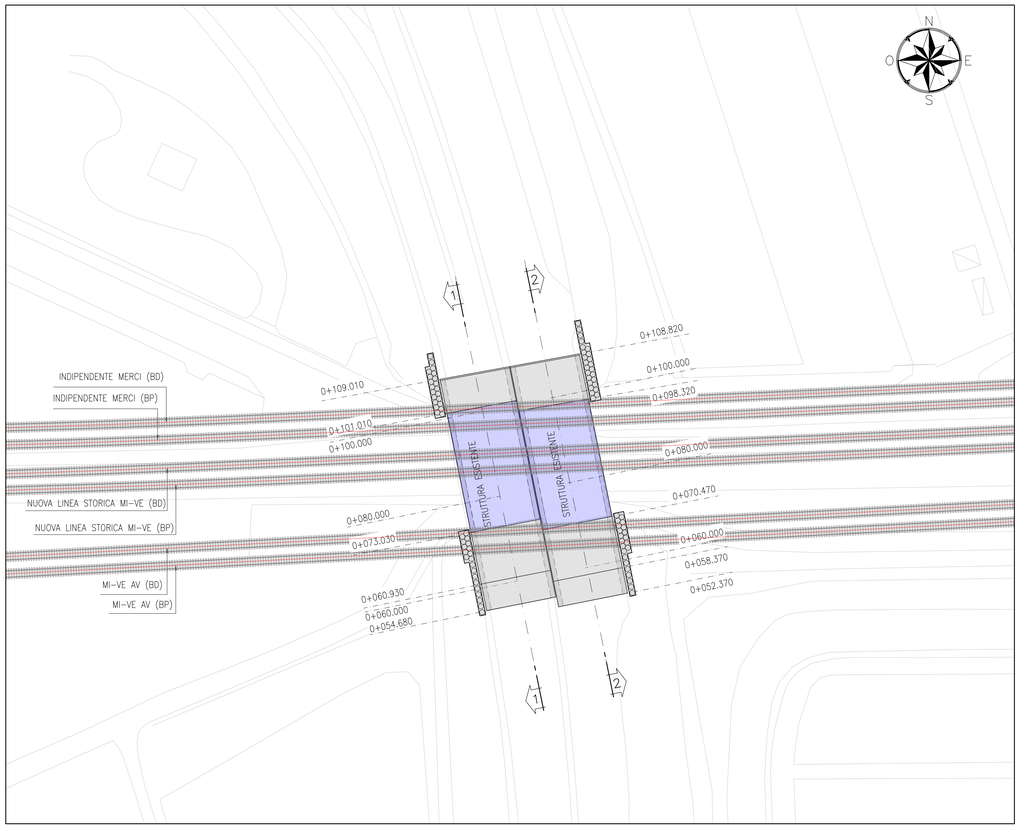


## SEZIONE 1-1
SCALA 1:500

PROFILO LONGITUDINALE

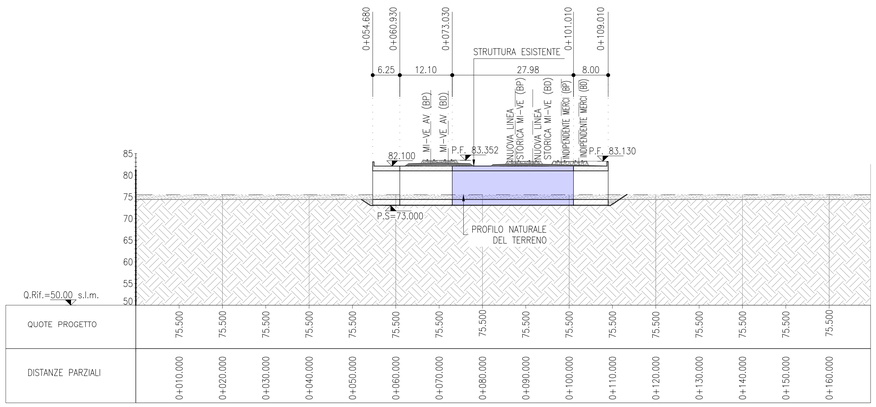


## SEZIONE 2-2
SCALA 1:500

PROFILO LONGITUDINALE

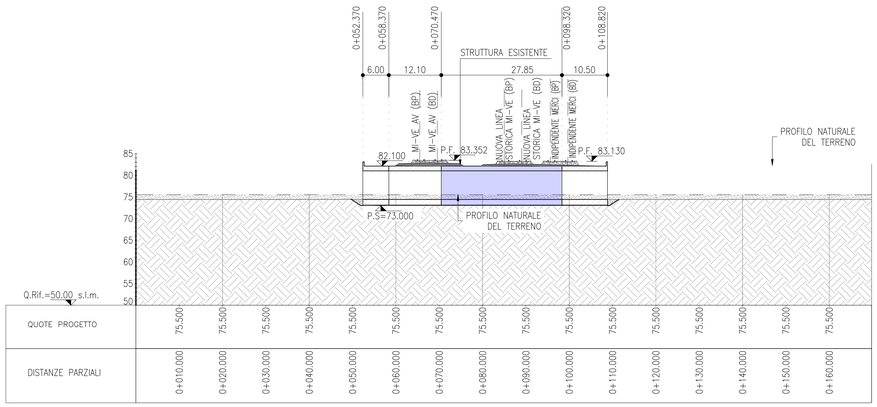


## KEY PLAN - Scala 1:20000

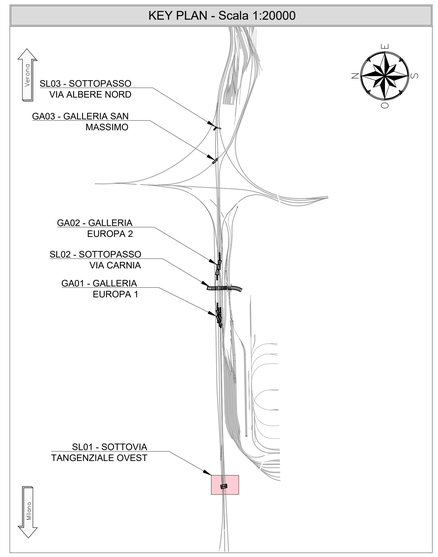


### INCIDENZE

SOLETTA SUPERIORE 175 kg/mc
PIEDRITTI 175 kg/mc
SOLETTA INFERIORE 175 kg/mc

### NOTE

- EVENTUALI DIFFERENZE TRA LE MISURE DI QUOTE TOTALI E LA SOMMATORIA DELLE MISURE DI QUOTE PARZIALI SONO DOVUTE AD ARROTONDAMENTI AUTOMATICI
- PER LE CARATTERISTICHE DEI MATERIALI E NOTE DI CARATTERE GENERALE SI RIMANDA ALL'ELABORATO SPECIFICO DI RIFERIMENTO IN1010D26TTOC0000001A

### LEGENDA

P.F.= PIANO DEL FERRO
P.S.= PIANO DI SCAVO
Q.C.= QUOTA CORDOLO
ASSE DI PROGETTO
STRUTTURA ESISTENTE

COMMITTENTE:

RFI RETE FERROVIARIA ITALIANA
GRUPPO FERROVIE DELLO STATO ITALIANE

PROGETTAZIONE:

ITALFERR
GRUPPO FERROVIE DELLO STATO ITALIANE

**INFRASTRUTTURE FERROVIARIE STRATEGICHE DEFINITE DALLA LEGGE OBIETTIVO N. 443/01 e s.m.i**

CUP: J14H20000440001

**U.O. PROGETTAZIONE INTEGRATA NORD**

**PROGETTO DEFINITIVO**

**LINEA AV/AC MILANO - VENEZIA**
**LOTTO FUNZIONALE TRATTA AV/AC BRESCIA EST - VERONA**

**NODO AV/AC DI VERONA: INGRESSO OVEST**

SL01 - SOTTOVIA TANGENZIALE OVEST

PLANIMETRIA DI PROGETTO SU CARTOGRAFIA

SCALA : 1 : 500

| COMMESSA | LOTTO | FASE | ENTE | TIPO DOC. | OPERA/DISCIPLINA | PROGR. | REV. |
|---|---|---|---|---|---|---|---|
| IN10 | 10 | D | 26 | P8 | SL0100 | 001 | A |

| Revis. | Descrizione | Redatto | Data | Verificato | Data | Approvato | Data | Autorizzato / Data |
|---|---|---|---|---|---|---|---|---|
| A | EMISSIONE ESECUTIVA | P. Cucino | Set 2021 | M. Rigo | Set 2021 | C. Mazzocchi | Set 2021 | A. Perego Set 2021 |

File: IN1010D26P8SL0100001A.dwg

n. Elab.: