



PLANIMETRIA  
SCALA 1:200

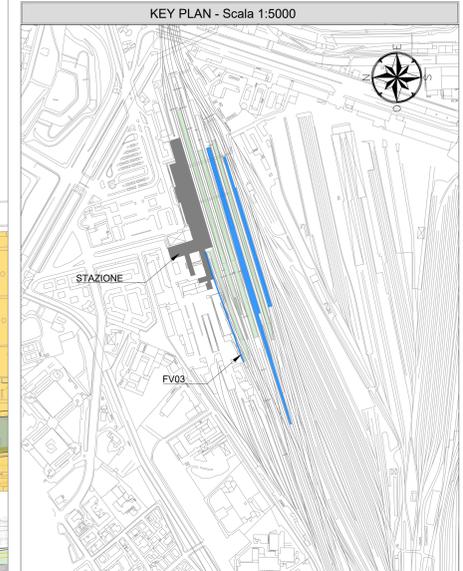

KEY PLAN - Scala 1:5000

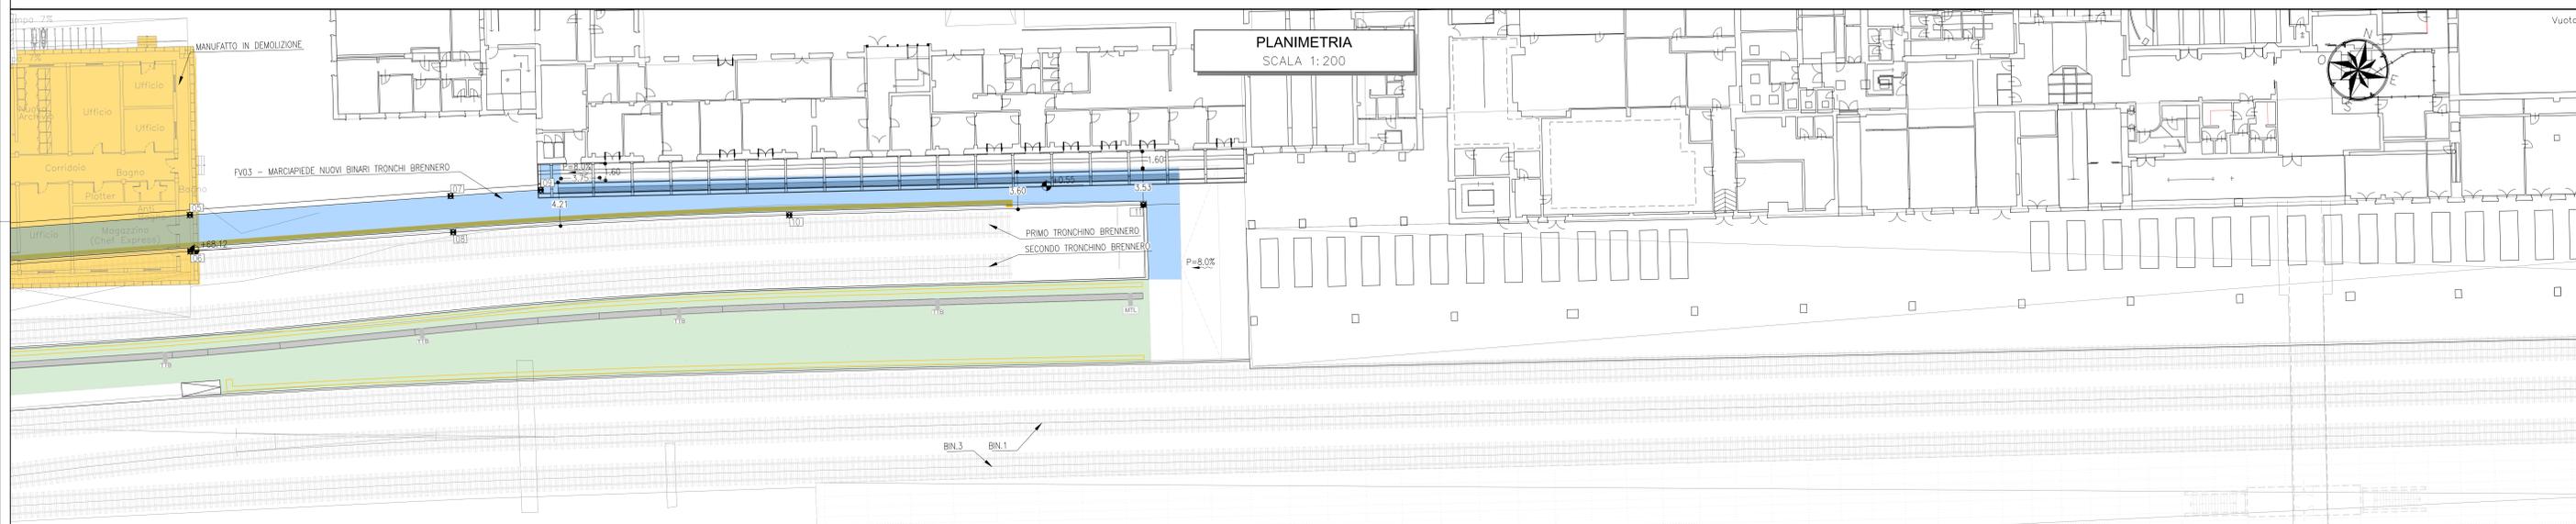

PLANIMETRIA  
SCALA 1:200

TABELLA DI TRACCIAMENTO

P.10	X	Y
01	1,654,728.786	5,032,410.285
02	1,654,727.408	5,032,413.540
03	1,654,756.356	5,032,424.902
04	1,654,757.534	5,032,421.606
05	1,654,879.116	5,032,468.807
06	1,654,880.102	5,032,465.442
07	1,654,902.994	5,032,477.347
08	1,654,904.173	5,032,474.051
09	1,654,911.258	5,032,480.248
10	1,654,935.141	5,032,484.374
11	1,654,967.977	5,032,494.532

LEGENDA

- NUOVO MARCIAPIEDE (FV-03)
- MANIFATTO IN DEMOLIZIONE
- MARCIAPIEDE ESISTENTE

COMMITTENTE:

PROGETTAZIONE:

INFRASTRUTTURE FERROVIARIE STRATEGICHE DEFINITE DALLA LEGGE OBIETTIVO N. 443/01 e s.m.i.

U.O. PROGETTAZIONE INTEGRATA NORD

PROGETTO DEFINITIVO

LINEA AVIAC MILANO - VENEZIA  
LOTTO FUNZIONALE TRATTA AVIAC BRESCIA EST - VERONA  
NODO AVIAC DI VERONA: INGRESSO OVEST

FV03 - MARCIAPIEDE NUOVI BINARI TRONCHI BRENNERO  
PLANIMETRIA DI TRACCIAMENTO

SCALA:  
1:200

Rev.	Descrizione	Redatto	Data	Verificato	Data	Approvato	Data	Autorizzato / Data
A	EMMISSIONE ESECUTIVA	P. Cutro	Set 2021	M. Rigo	Set 2021	C. Mazzoni	Set 2021	A. Parigi Set 2021