


Riepilogo sterro/riporto

Nome	Fattore di sterro	Fattore di riporto	Area 2D	Sterro	Riporto	Netto
SPALLA A	1.000	1.000	336m quad.	531 M. cub.	245 M. cub.	286 M. cub.<Sterro>
SPALLA B	1.000	1.000	336m quad.	531 M. cub.	245 M. cub.	286 M. cub.<Sterro>
Totali			359.6m quad.	1062	490 M. cub.	572 M. cub.<Sterro>

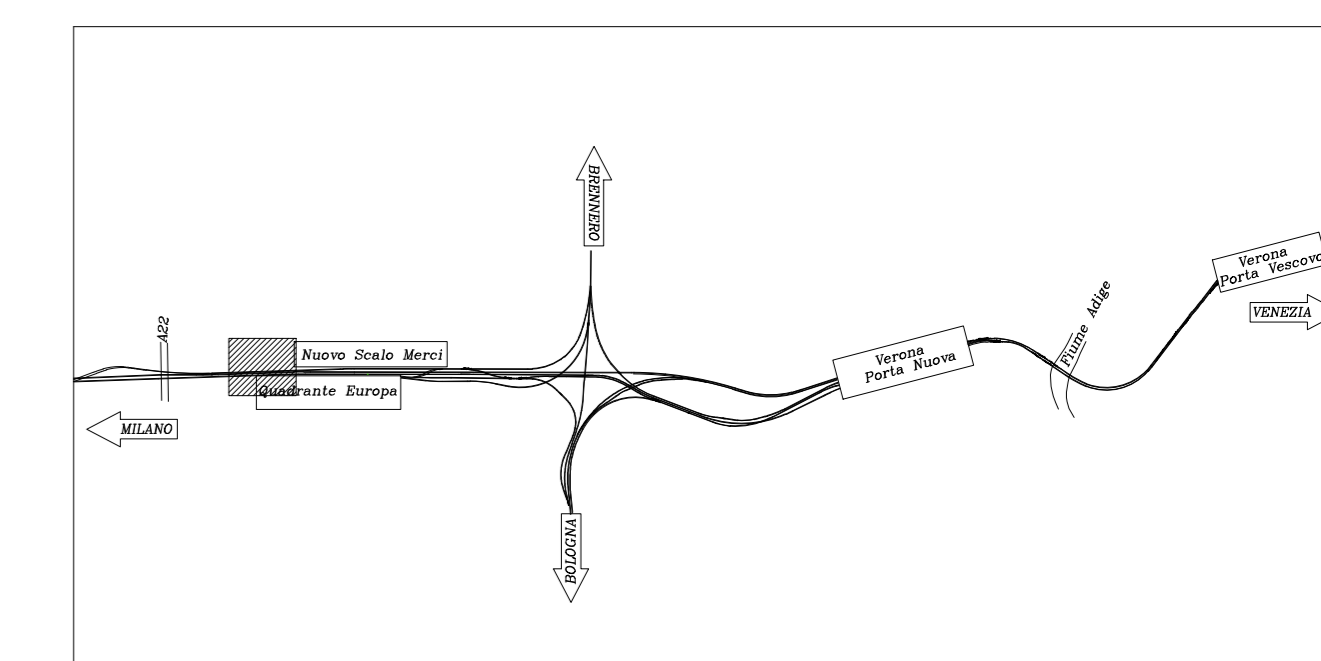

COMMITTENTE:



PROGETTAZIONE:



INFRASTRUTTURE FERROVIARIE STRATEGICHE DEFINITE DALLA LEGGE OBIETTIVO N. 443/01 e s.m.i

CUP: J14H20000440001

UO PROGETTAZIONE INTEGRATA NORD

PROGETTO DEFINITIVO

**LINEA AV/AC MILANO - VENEZIA
LOTTO FUNZIONALE TRATTA AV/AC BRESCIA EST - VERONA**

NODO AV/AC DI VERONA: INGRESSO OVEST

IV02 - CAVALCAVIA TANGENZIALE OVEST

Pianta Scavi

SCALA:

1:100

COMMESSA LOTTO FASE ENTE TIPO DOC. OPERA/DISCIPLINA PROG. REV.

IN10 10 D 26 P9 IV0200 003 A

Revis.	Descrizione	Redatto	Data	Verificato	Data	Approvato	Data	Autorizzato / Data
A	EMMISSIONE ESECUTIVA	P. Mazzanti	Set 2021	M. Rigo	Set 2021	C. Mazzocchi	Set 2021	A. Perogni Set 2021

File: IV010202PRV020003A n. Elib: