


LEGENDA

Q.E.F. = Quota estradosso fondazione

Q.F.S. = Quota fondo scavo

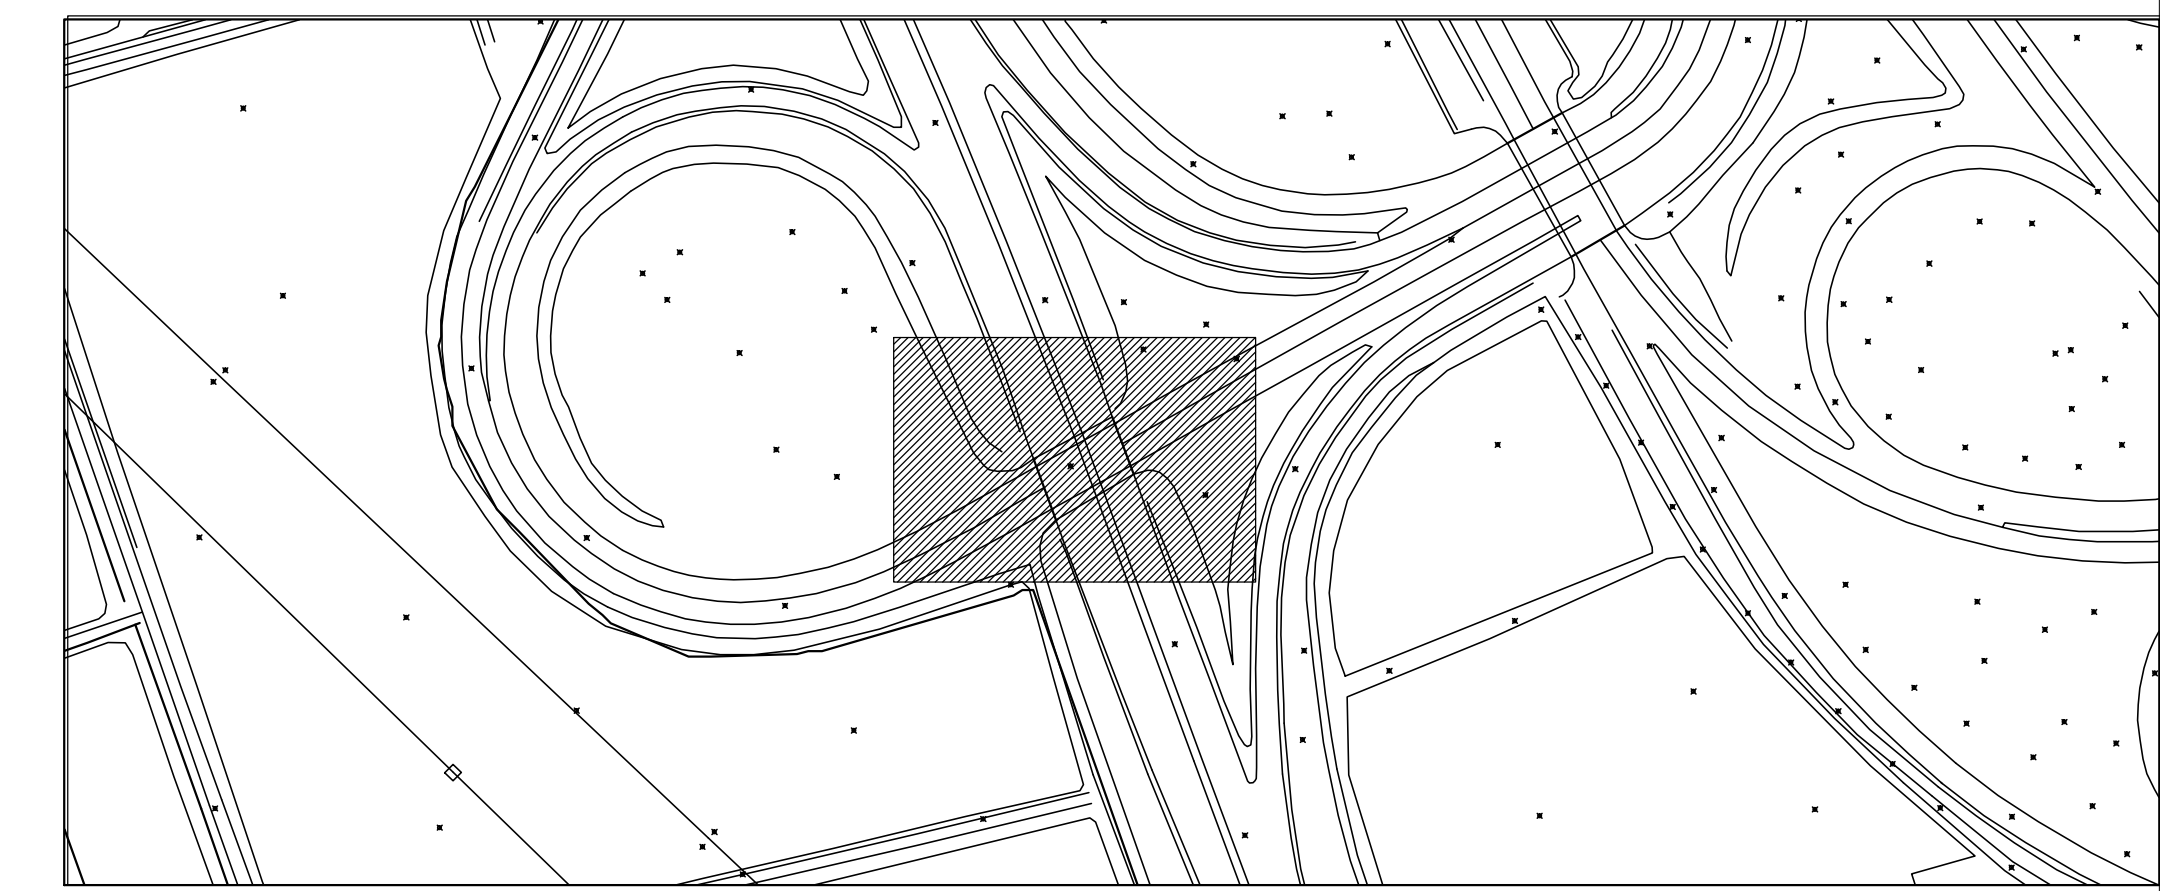

Riepilogo sterro/riporto

Nome	Fattore di sterro	Fattore di riporto	Area 2D	Sterro	Riporto	Netto
SPALLA A	1.000	1.000	250.41m quad.	310.65 M. cub.	109.53 M. cub.	201.12 M. cub.<Sterro>
SPALLA B	1.000	1.000	250.41m quad.	310.65 M. cub.	109.53 M. cub.	201.12 M. cub.<Sterro>
Totale			500.20m quad.	621.3 M. cub.	219.06 M. cub.	402.24 M. cub.<Sterro>

COMMITTENTE: 

PROGETTAZIONE: 

INFRASTRUTTURE FERROVIARIE STRATEGICHE DEFINITE DALLA LEGGE OBIETTIVO N. 443/01 e s.m.i

CUP: J14R2000440001

U.O. PROGETTAZIONE INTEGRATA NORD

PROGETTO DEFINITIVO

LINEA AVIAC MILANO - VENEZIA
LOTTO FUNZIONALE TRATTA AVIAC BRESCIA EST - VERONA
NODO AVIAC DI VERONA: INGRESSO OVEST

Sottopasso svincolo Stazione Autostradale Verona Nord - Lato Trento

PIANTA SCAVI

SCALA: 1:100

COMMESSA	LOTTO	FASE	ENTE	TIPO DOC.	OPERA/DISCIPLINA	PROGR.	REV.
IN10	10	D	28	P9	NW010X	001	A

Rev.	Descrizione	Redatto	Data	Verificato	Data	Approvato	Data	Autorizzato / Data
A	EMMISSIONE ESECUTIVA	P. Mainardi	Ser 2021	M. Rizzo	Ser 2021	C. Mazzocchi	Ser 2021	A. Pirengo Ser 2021

File: E:\1010208\PMW\0100001A n. Ediz.: