

PLANIMETRIA
SCALA 1:200


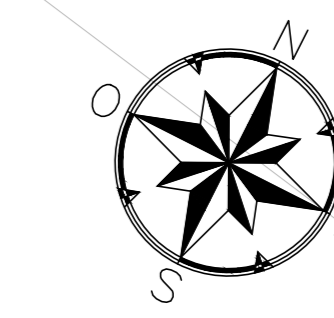


TABELLA DI TRACCIAMENTO

P.16	X	Y
01	1,651,286.386	5,032,252.772
02	1,651,318.230	5,032,255.336
03	1,651,318.816	5,032,255.606
04	1,651,319.362	5,032,253.870
05	1,651,319.103	5,032,269.558
06	1,651,350.628	5,032,270.079
07	1,651,380.795	5,032,282.134
08	1,651,385.010	5,032,269.625
09	1,651,390.976	5,032,271.495
10	1,651,405.183	5,032,271.730
11	1,651,434.649	5,032,282.249
12	1,651,438.378	5,032,269.587
13	1,651,458.161	5,032,274.308
14	1,651,458.457	5,032,256.482
15	1,651,442.206	5,032,256.213
16	1,651,415.738	5,032,255.776
17	1,651,415.632	5,032,255.774
18	1,651,415.912	5,032,237.759
19	1,651,376.060	5,032,237.053
20	1,651,366.967	5,032,233.071
21	1,651,324.270	5,032,238.037
22	1,651,303.048	5,032,229.247
23	1,651,286.654	5,032,237.624

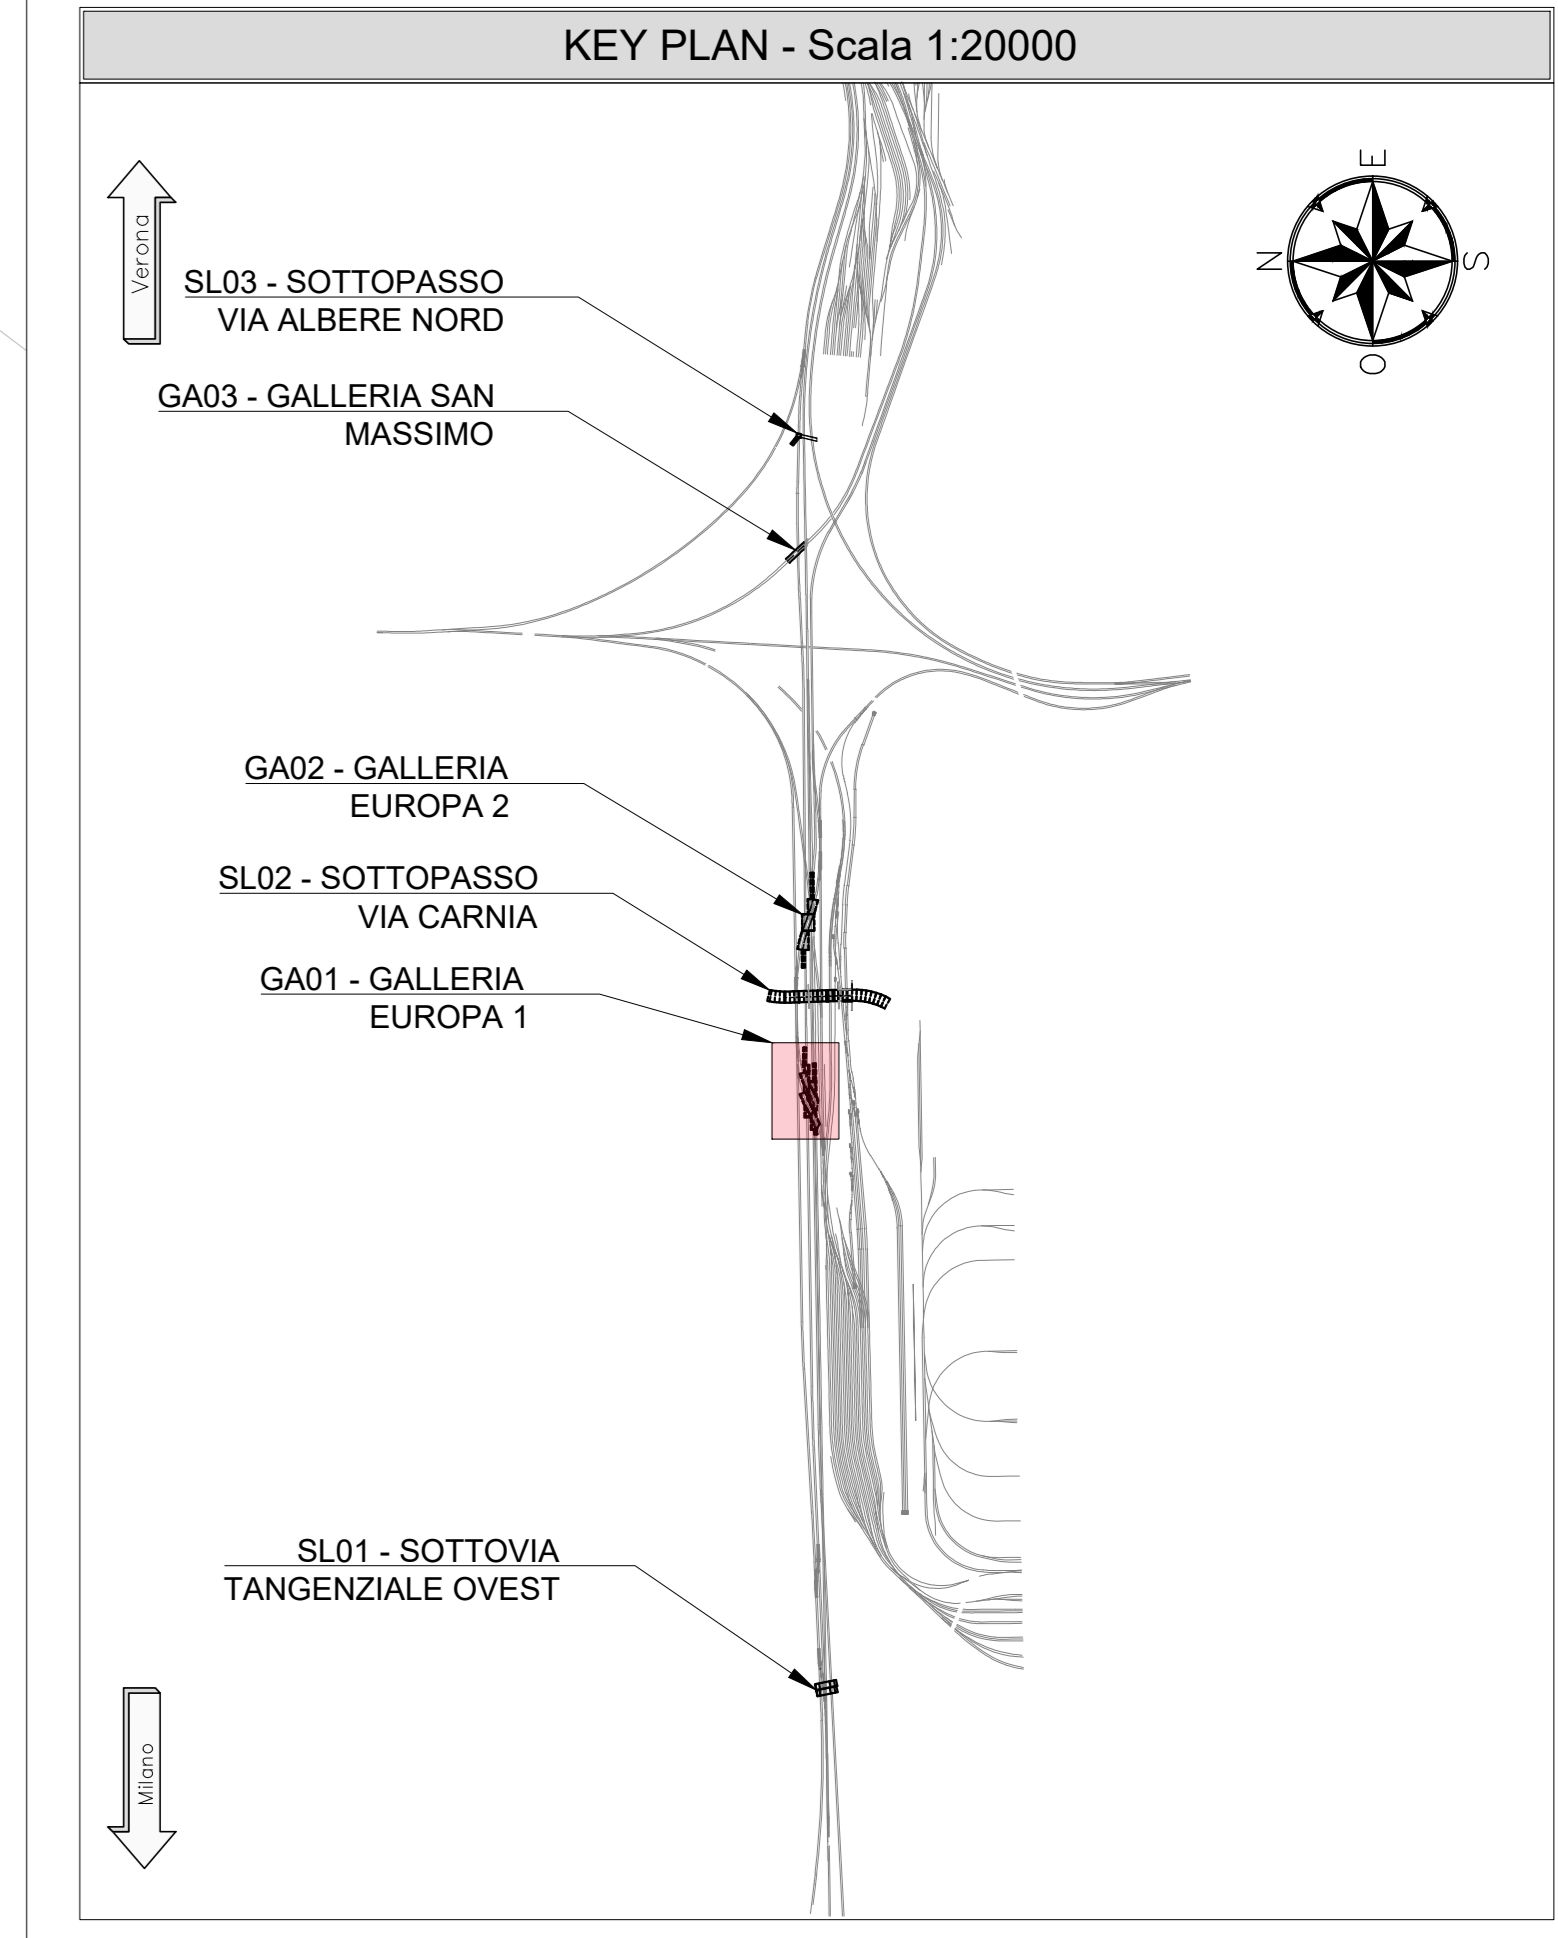

INCIDENZE

	Soletta Superiore	Piedritti	Soletta Inferiore	VOLUME
CONCIO 1	350 kg/m ³	380 kg/m ³	390 kg/m ³	2484.47 m ³
CONCIO 2	350 kg/m ³	380 kg/m ³	390 kg/m ³	3442.81 m ³
CONCIO 3	380 kg/m ³	360 kg/m ³	390 kg/m ³	4479.65 m ³
CONCIO 4	380 kg/m ³	360 kg/m ³	390 kg/m ³	3354.09 m ³
CONCIO 5	330 kg/m ³	340 kg/m ³	370 kg/m ³	935.55 m ³

NOTE

- EVENTUALI DIFFERENZE TRA LE MISURE DI QUOTE TOTALI E LA SOMMATORIA DELLE MISURE DI QUOTE PARZIALI SONO DOVUTE AD ARROTONDAMENTI AUTOMATICI
- PER LE CARATTERISTICHE DEI MATERIALI E NOTE DI CARATTERE GENERALE SI RIMANDA ALL'ELABORATO SPECIFICO DI RIFERIMENTO IN1010D26TT0C0000001A

LEGENDA

P.F. =	PIANO DEL FERRO
P.S. =	PIANO DI SCAVO
Q.C. =	QUOTA CORDOLO
[Cyan Box]	CONCIO 01
[Red Box]	CONCIO 02
[Orange Box]	CONCIO 03
[Blue Box]	CONCIO 04
[Green Box]	CONCIO 05

COMMITTENTE:

PROGETTAZIONE:

INFRASTRUTTURE FERROVIARIE STRATEGICHE DEFINITE DALLA LEGGE OBIETTIVO N. 443/01 e s.m.i.

U.O. PROGETTAZIONE INTEGRATA NORD

PROGETTO DEFINITIVO

LINEA AVIAC MILANO - VENEZIA
LOTTO FUNZIONALE TRATTA AVIAC BRESCIA EST - VERONA
NODO AVIAC DI VERONA: INGRESSO OVEST

GA01 - GALLERIA EUROPA 1
PIANTA STRUTTURA IN ELEVAZIONE E PROSPETTO LONGITUDINALE
TAV. 1/2

SCALA: 1:100

COMMESSA LOTTO FASE ENTE TIPO DOC. OPERA/DISCIPLINA PROGR. REV.

IN10	10	D	26	PA	GA01006	001	A
------	----	---	----	----	---------	-----	---

Rev.	Descrizione	Redatto	Data	Verificato	Data	Approvato	Data	Autorizzato	Data
A	EMISSIONE ESECUTIVA	F. Cature	29/08/21	M. Ragni	29/08/21	C. Mazzanti	29/08/21	A. Parigi	29/08/2021

