

PLANIMETRIA  
SCALA 1:200


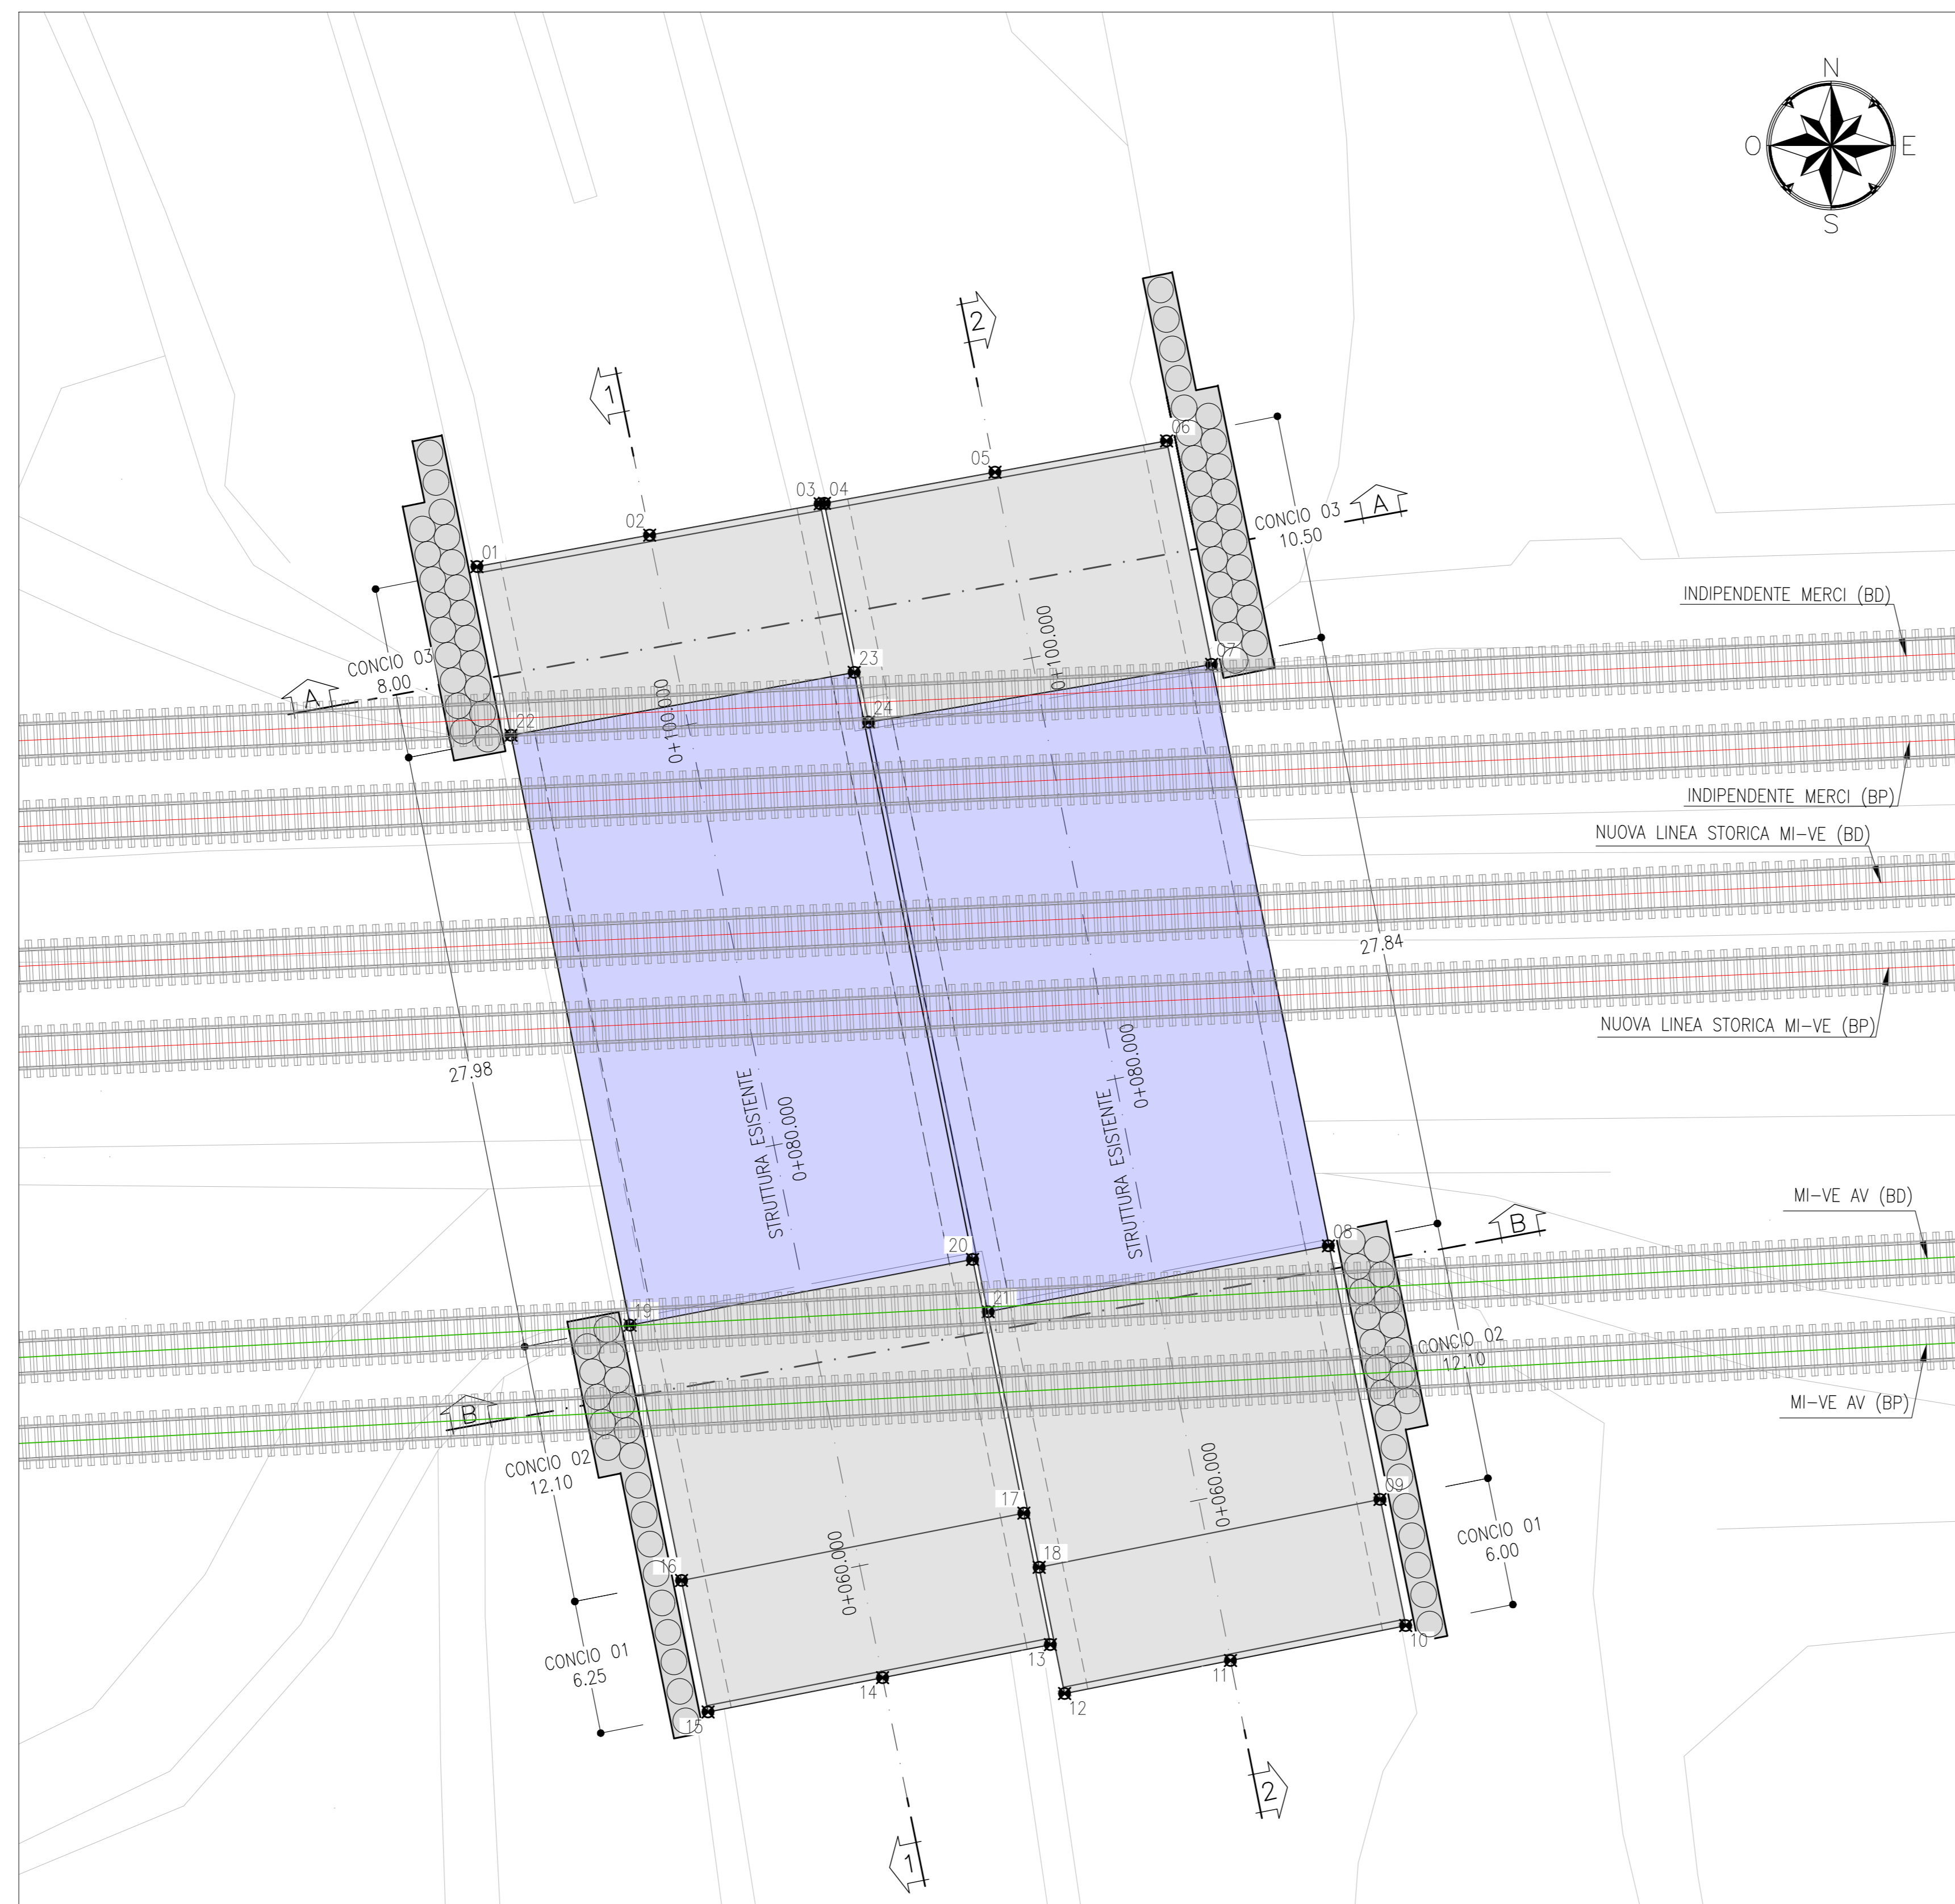


TABELLA DI TRACCIAMENTO

PUNTO	X	Y
01	1,649,787.903	5,032,235.033
02	1,649,795.945	5,032,236.500
03	1,649,803.889	5,032,237.962
04	1,649,804.089	5,032,237.984
05	1,649,812.032	5,032,239.433
06	1,649,820.025	5,032,240.890
07	1,649,822.124	5,032,230.480
08	1,649,827.563	5,032,203.384
09	1,649,829.966	5,032,191.569
10	1,649,831.163	5,032,185.693
11	1,649,823.003	5,032,184.065
12	1,649,815.275	5,032,182.526
13	1,649,814.612	5,032,184.802
14	1,649,806.795	5,032,183.264
15	1,649,798.667	5,032,181.665
16	1,649,797.432	5,032,187.792
17	1,649,813.376	5,032,190.929
18	1,649,814.089	5,032,188.407
19	1,649,795.032	5,032,199.687
20	1,649,810.985	5,032,202.751
21	1,649,811.715	5,032,200.314
22	1,649,789.488	5,032,227.177
23	1,649,805.474	5,032,230.106
24	1,649,806.145	5,032,227.792

KEY PLAN - Scala 1:20000

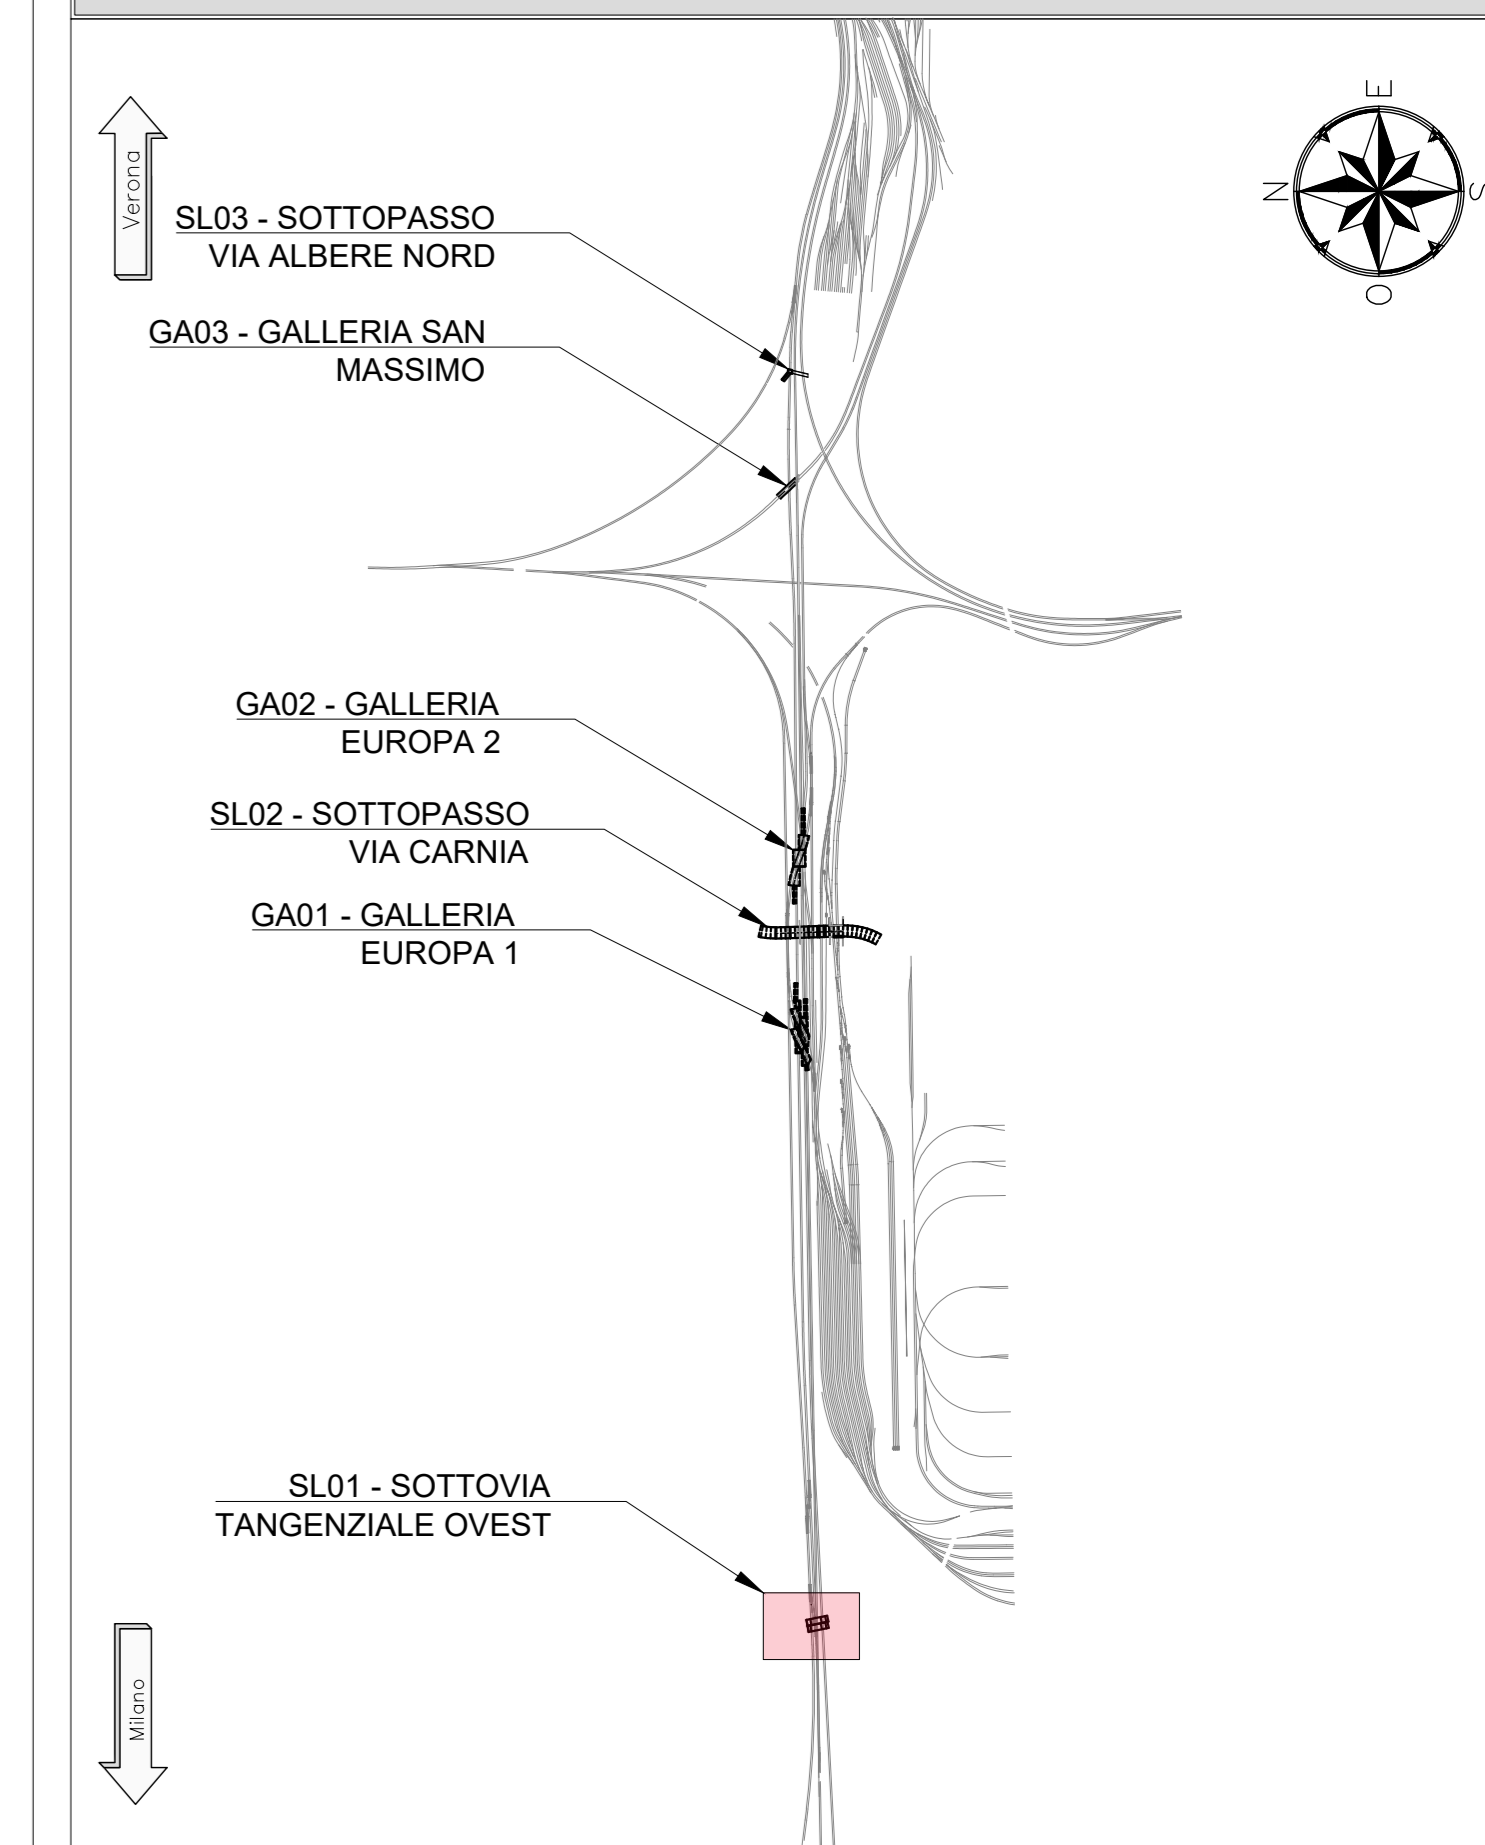

INCIDENZE

SOLETTA SUPERIORE 175 kg/mc  
PIEDRITI 175 kg/mc  
SOLETTA INFERIORE 175 kg/mc

NOTE


- EVENTUALI DIFFERENZE TRA LE MISURE DI QUOTE TOTALI E LA SOMMATORIA DELLE MISURE DI QUOTE PARZIALI SONO DOVUTE AD ARROTONDAMENTI AUTOMATICI
- PER LE CARATTERISTICHE DEI MATERIALI E NOTE DI CARATTERE GENERALE SI RIMANDA ALL'ELABORATO SPECIFICO DI RIFERIMENTO IN101002PAB100001A

LEGENDA

- P.F. = PIANO DEL FERRO
- P.S. = PIANO DI SCAVO
- Q.C. = QUOTA CORDOLO
- ASSE DI PROGETTO
- ASSE ESISTENTE
- STRUTTURA ESISTENTE


SEZIONE 1-1  
SCALA 1:200

PROFILO LONGITUDINALE

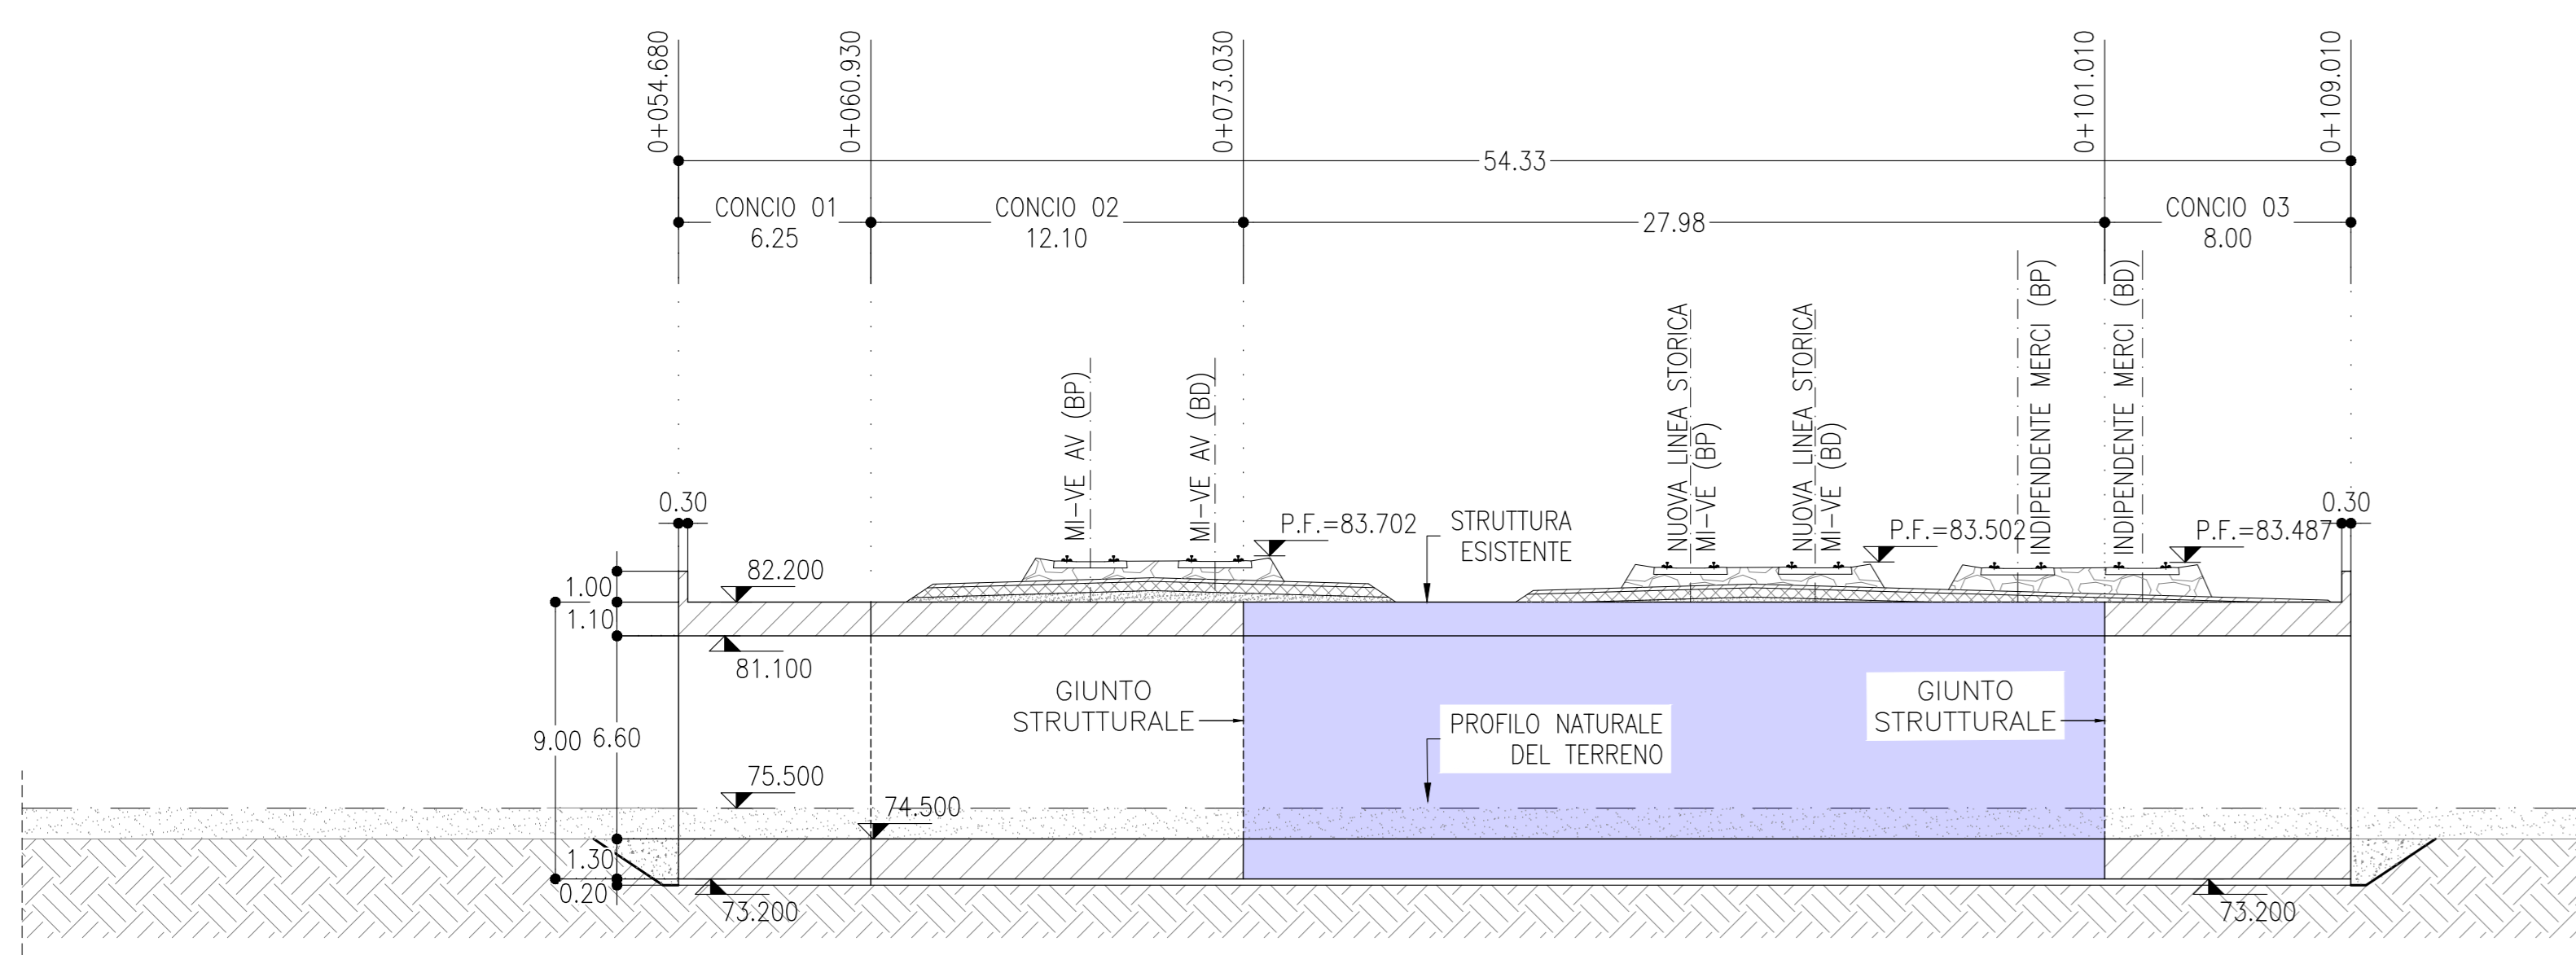

SEZIONE 2-2  
SCALA 1:200

PROFILO LONGITUDINALE

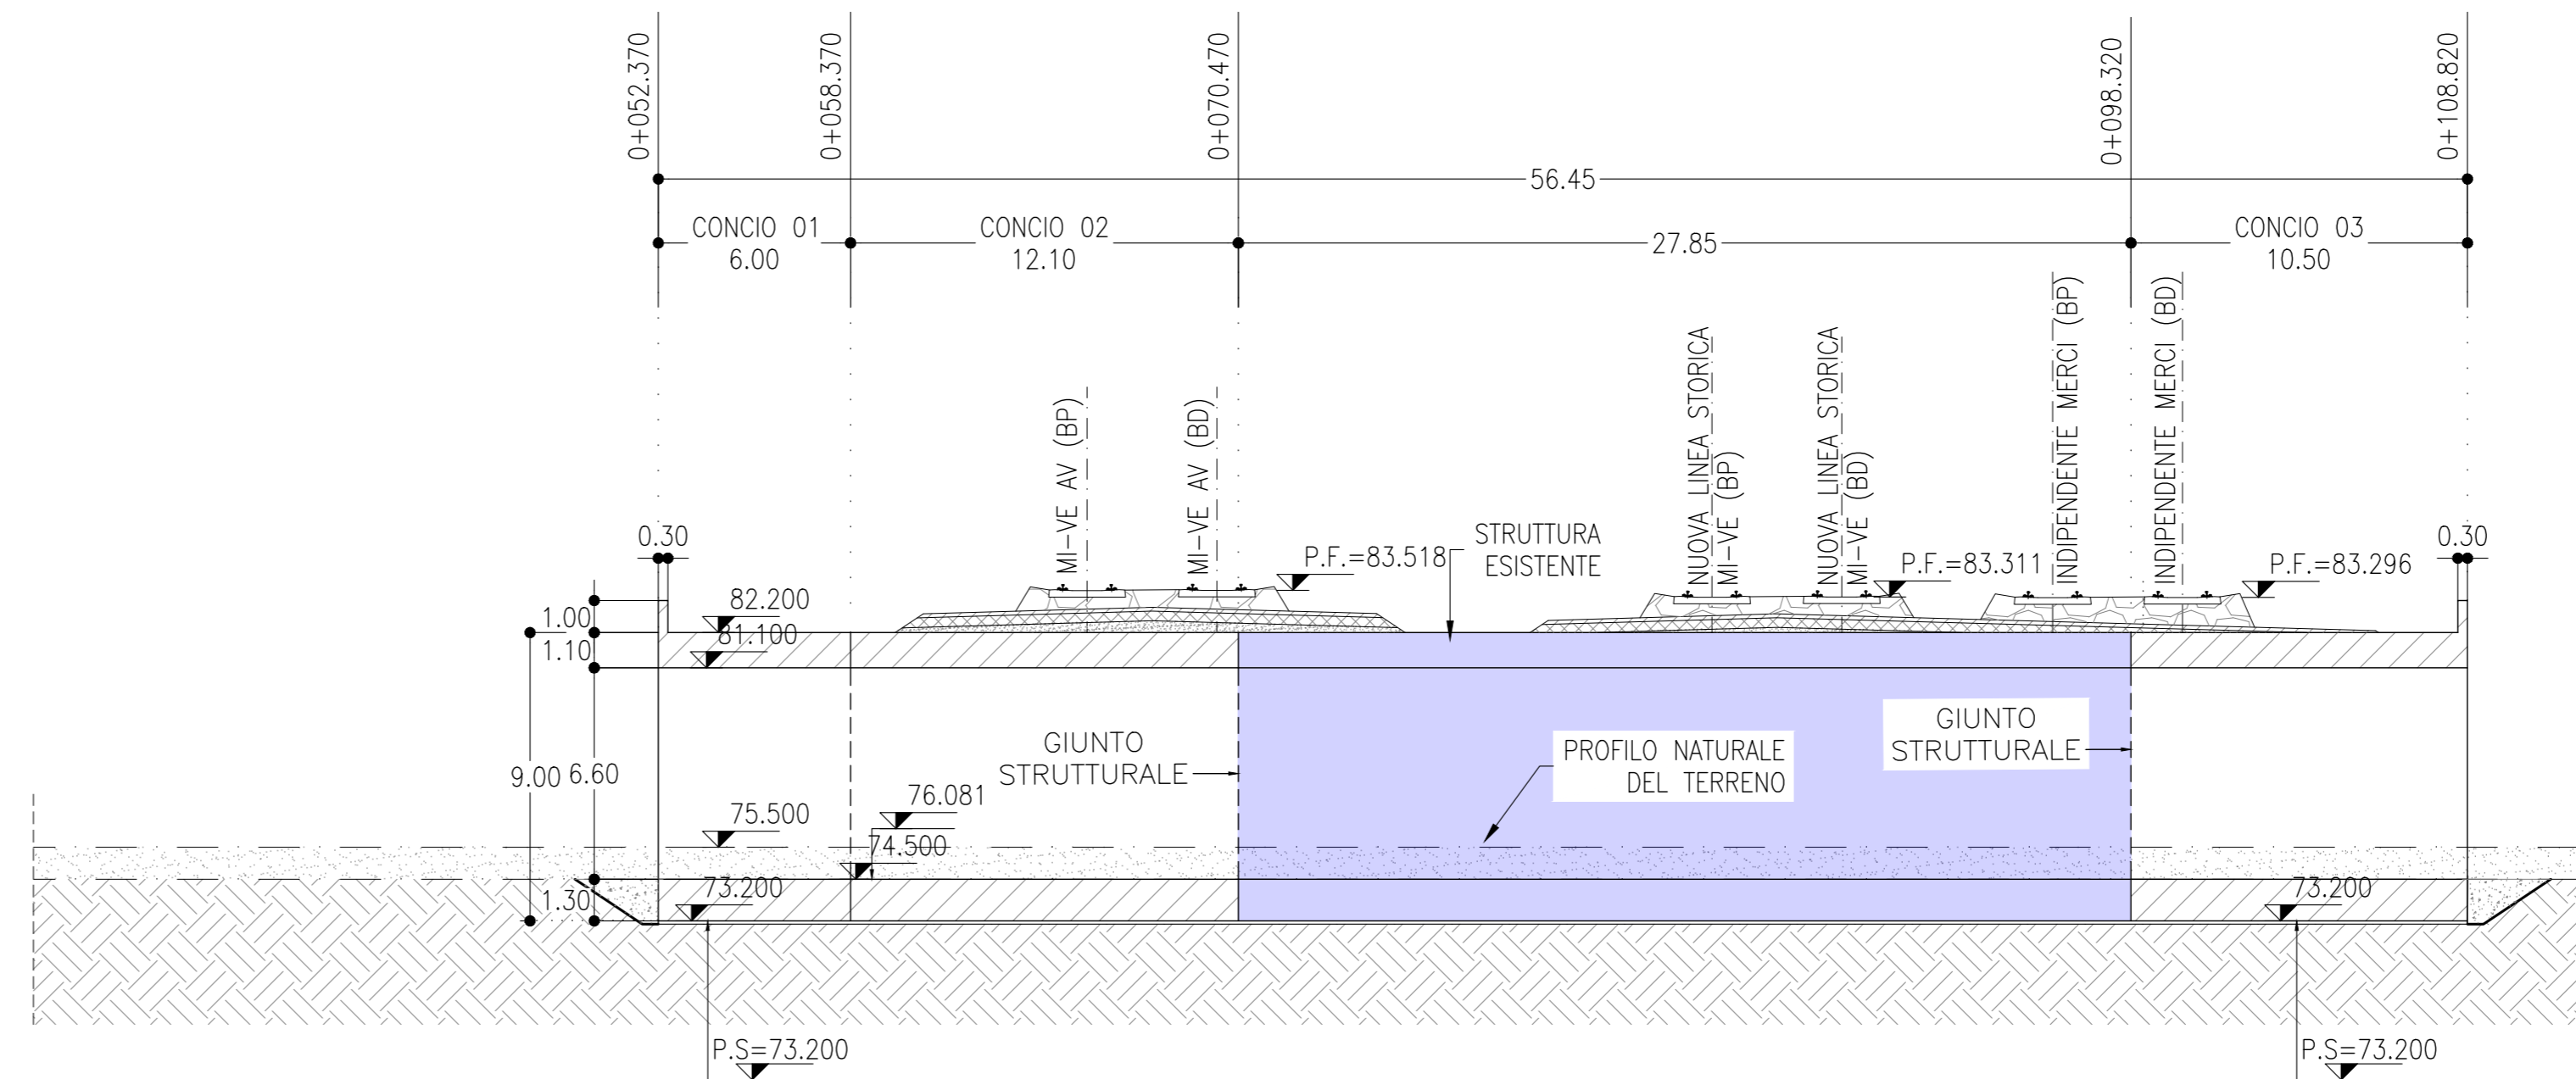

COMMITTENTE:



PROGETTAZIONE:



INFRASTRUTTURE STRATEGICHE DEFINITE DALLA  
LEGGE OBIETTIVO N. 443/01 e s.m.i

CUP: J14H0000440001

U.O. PROGETTAZIONE INTEGRATA NORD

PROGETTO DEFINITIVO

LINEA AV/AC MILANO - VENEZIA  
LOTTO FUNZIONALE TRATTA AV/AC BRESCIA EST - VERONA

NODO AV/AC DI VERONA: INGRESSO OVEST

SL01 - SOTTOVIA TANGENZIALE OVEST

CARPENTERIA - PIANTE E SEZIONI

TAV. 1/2

SCALA:  
1 : 100

COMMESSA LOTTO FASE ENTE TIPO DOC. OPERA/DISCIPLINA PROGR. REV.

IN10 10 D 26 PA SL0100 001 A

Rev.	Descrizione	Redatto	Data	Verificato	Data	Approvato	Data	Autorizzato / Data
A	EMISSIONE ESECUTIVA	P. Cusano	Set 2021	M. Rigo	Set 2021	C. Mazzocchi	Set 2021	A. Perregò Set 2021

File: IN101002PAB100001A.dwg

n. Elab.: