



PROSPETTO LONGITUDINALE
Scala 1:50

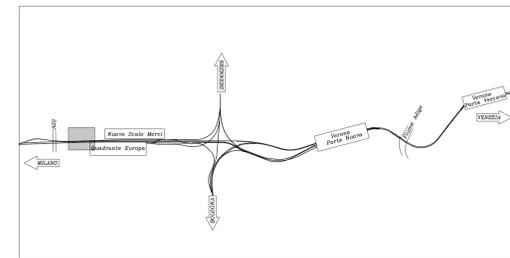

COMMITTENTE:

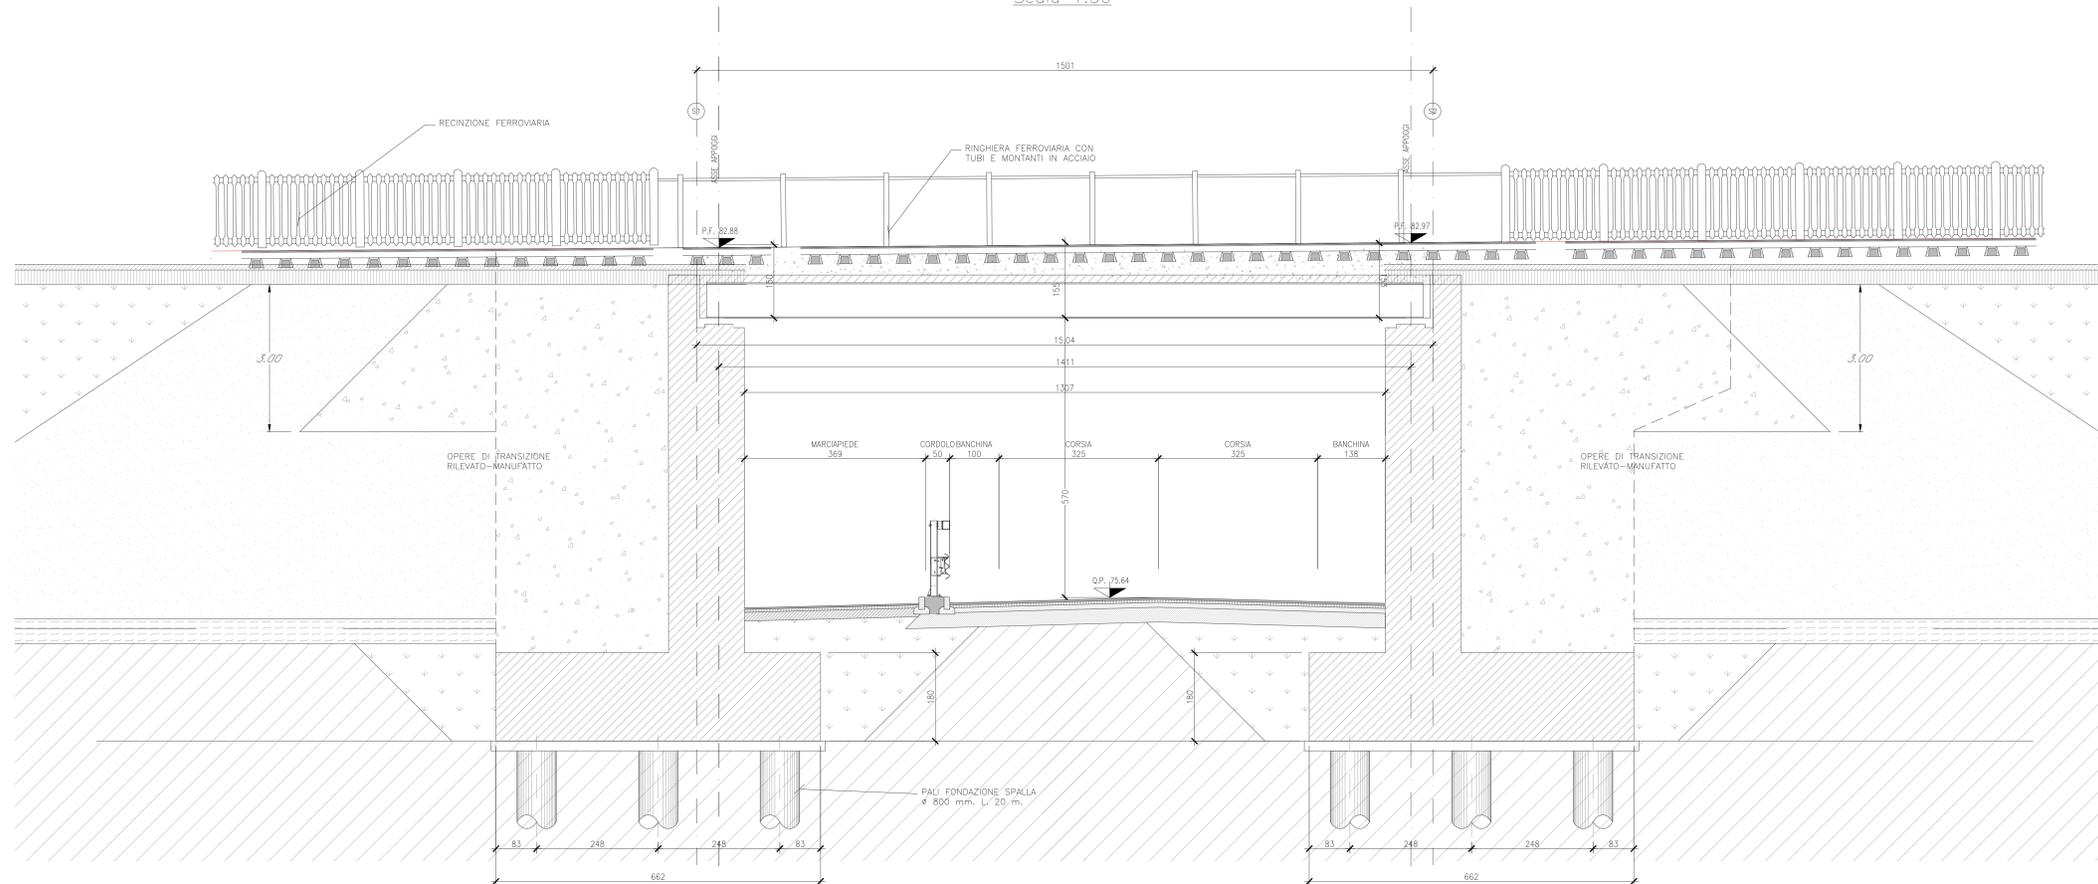

PROGETTAZIONE:



INFRASTRUTTURE FERROVIARIE STRATEGICHE DEFINITE DALLA
LEGGE OBIETTIVO N. 443/01 e s.m.i

CUP: J14R10000440001

UO PROGETTAZIONE INTEGRATA NORD

PROGETTO DEFINITIVO

LINEA AV/AC MILANO - VENEZIA

LOTTO FUNZIONALE TRATTA AV/AC BRESCIA EST - VERONA

NODO AV/AC DI VERONA: INGRESSO OVEST

PONTE CASON NORD

Pianta impalcato e prospetto longitudinale

SCALA:

1:100

COMMESSA LOTTO FASE ENTE TIPO DOC. OPERA/DISCIPLINA Progr. REV.

I N 10 10 D 26 PA V I 0 1 0 0 0 0 1 A

Revis.	Descrizione	Redatto	Data	Verificato	Data	Approvato	Data	AutORIZZATO / Data
A	EMISSIONE ESECUTIVA	P. Mastrelli	Set 2021	M. Rigo	Set 2021	C. Mazzocchi	Set 2021	A. Perugi Set 2021

File: R1010202P/AV/100001A

n. Elab.: