

**TABELLA TRACCIAMENTO PALI**



LE COORDINATE ESPRESSE IN METRI SONO RIFERITE ALLO "0" DI TRACCIAMENTO. LE QUOTE ALTIMETRICHE DELLE PLATEE SONO RIFERITE AL PIANO DI POSA DELLE FONDAZIONI (COMPRESO IL CALCESTRUZZO DI SOTTOFONDAZIONE). LE QUOTE ALTIMETRICHE DEI PALI COINCIDONO CON L'INTRADOSSO DELLA FONDAZIONE.

ELEMENTO	VERTICE	X	Y	Z
PALI SPALLA S1	p1	1649587.4417	5032216.8786	+72.70
	p2	1649589.9226	5032216.8758	+72.70
	p3	1649592.3095	5032216.8730	+72.70
	p4	1649588.1263	5032219.3828	+72.70
	p5	1649590.6072	5032219.3800	+72.70
	p6	1649593.0882	5032219.3772	+72.70
	p7	1649588.9072	5032222.3507	+72.70
	p8	1649591.3882	5032222.3479	+72.70
	p9	1649593.8691	5032222.3451	+72.70
	p10	1649589.6888	5032225.3208	+72.70
	p11	1649592.1697	5032225.3180	+72.70
	p12	1649594.6507	5032225.3152	+72.70

**TABELLA TRACCIAMENTO PALI**

LE COORDINATE ESPRESSE IN METRI SONO RIFERITE ALLO "0" DI TRACCIAMENTO. LE QUOTE ALTIMETRICHE DELLE PLATEE SONO RIFERITE AL PIANO DI POSA DELLE FONDAZIONI (COMPRESO IL CALCESTRUZZO DI SOTTOFONDAZIONE). LE QUOTE ALTIMETRICHE DEI PALI COINCIDONO CON L'INTRADOSSO DELLA FONDAZIONE.

ELEMENTO	VERTICE	X	Y	Z
PALI SPALLA S2	p13	1649604.0390	5032216.8598	+72.70
	p14	1649606.5200	5032216.8570	+72.70
	p15	1649609.0009	5032216.8542	+72.70
	p16	1649604.8485	5032219.6559	+72.70
	p17	1649607.3290	5032219.6531	+72.70
	p18	1649609.8096	5032219.6503	+72.70
	p19	1649605.5740	5032222.6391	+72.70
	p20	1649607.9829	5032222.6363	+72.70
	p21	1649610.5349	5032222.6251	+72.70
	p22	1649606.2996	5032225.6221	+72.70
	p23	1649608.7801	5032225.6109	+72.70
	p24	1649611.2607	5032225.5997	+72.70

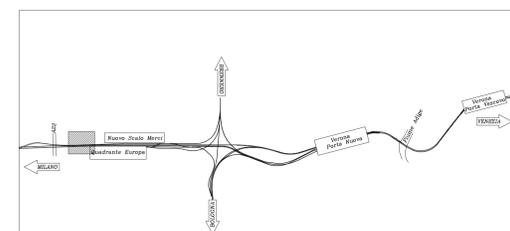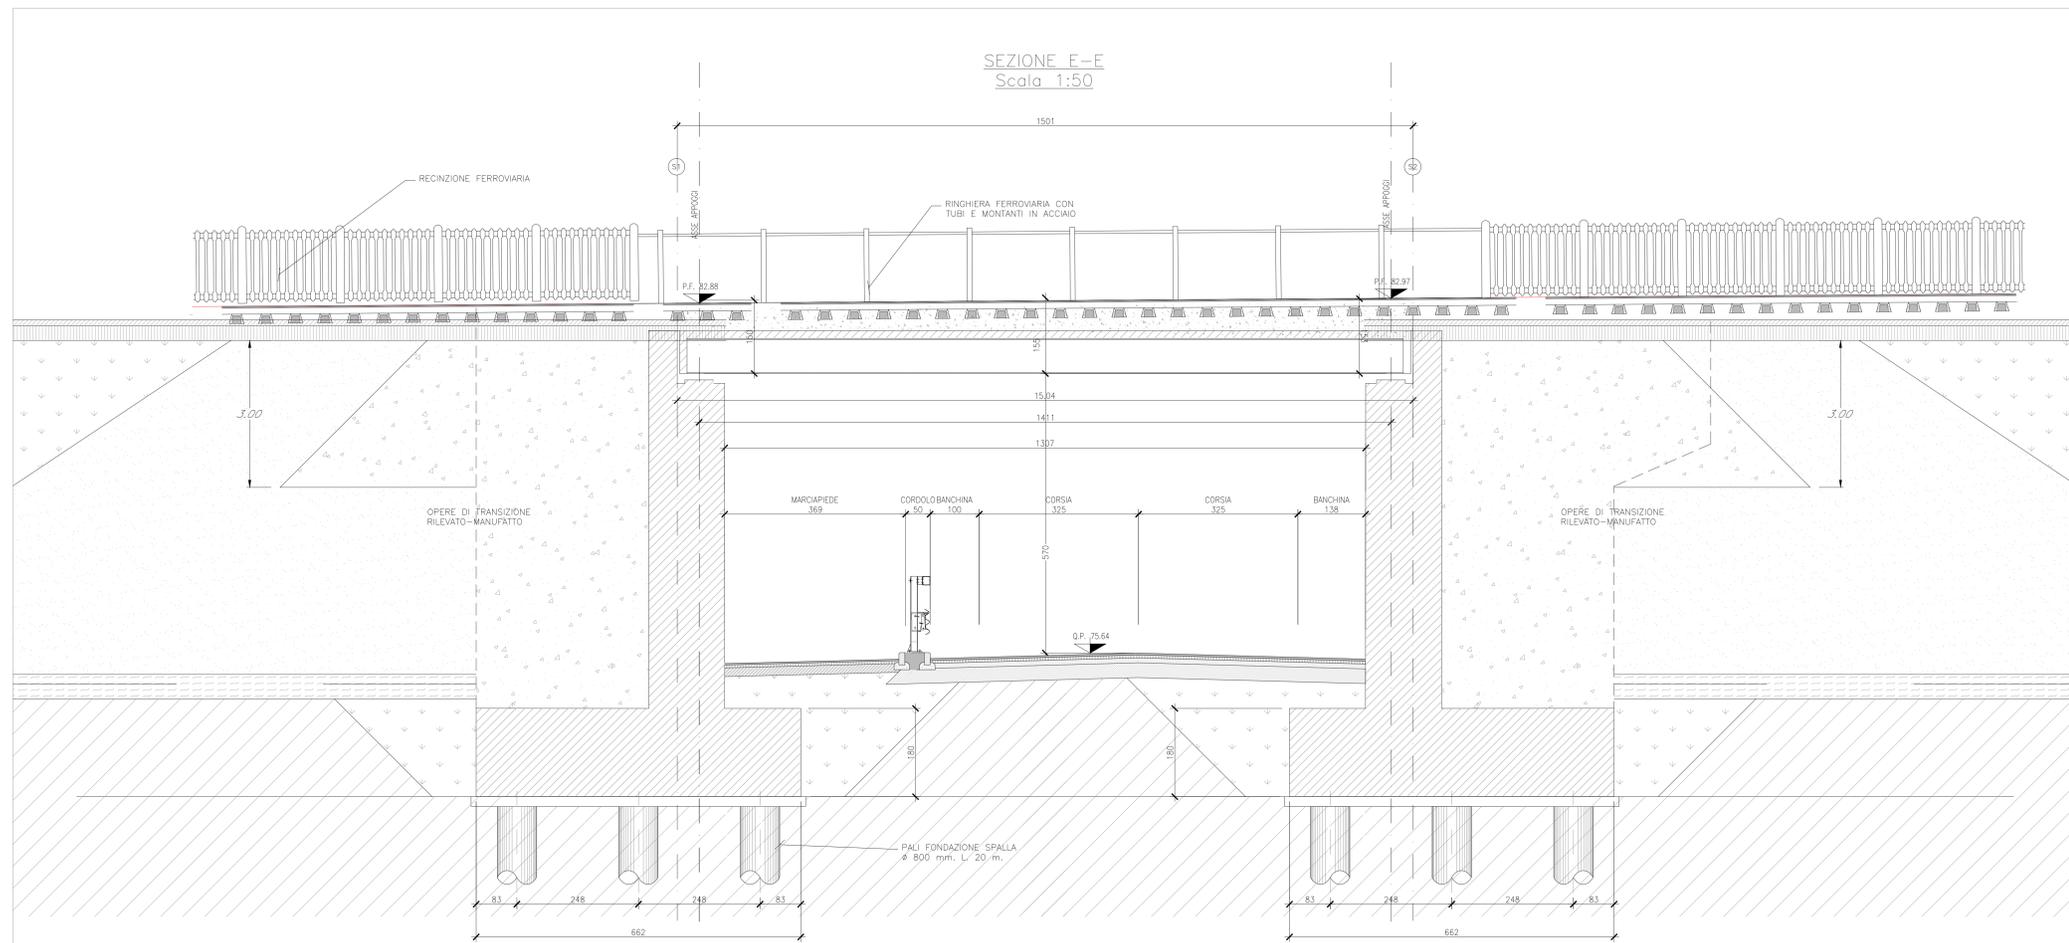

COMMITTENTE:  
**RFI**  
RIFERIMENTI FERROVIARIA ITALIANA  
GRUPPO FERROVIE DELLO STATO ITALIANE

PROGETTAZIONE:  
**ITALFERR**  
GRUPPO FERROVIE DELLO STATO ITALIANE

**INFRASTRUTTURE FERROVIARIE STRATEGICHE DEFINITE DALLA LEGGE OBIETTIVO N. 443/01 e s.m.i.**

CUF: J14910000440001

**UO PROGETTAZIONE INTEGRATA NORD**

**PROGETTO DEFINITIVO**

**LINEA AV/AC MILANO - VENEZIA**  
**LOTTO FUNZIONALE TRATTA AV/AC BRESCIA EST - VERONA**  
**NODO AV/AC DI VERONA: INGRESSO OVEST**

PONTE CASON NORD  
Pianta fondazioni e sezione longitudinale

SCALA:  
**1:100**

Revis.	Descrizione	Redatto	Data	Verificato	Data	Approvato	Data	Autorizzato / Data
A	EMISSIONE ESECUTIVA	P. Messori	Set 2021	M. Rigo	Set 2021	C. Mazzocchi	Set 2021	A. Perigo Set 2021

File: R1010202P/PAV0103001A n. Elib: