


- FASI ESECUTIVE**
- FASE 1: INFISSIONE PALANCOLE A PROTEZIONE DELLA STRADA PER PERMETTERE LA REALIZZAZIONE DEGLI SCAM DELLE SPALLE
  - FASE 2: REALIZZAZIONE DEI PLINTI E DEL FUSTO DELLE SPALLE
  - FASE 3: POSIZIONAMENTO DELL'IMPALCATO DI TIPO MISTO CON CONSEGUENTE REALIZZAZIONE DELLA SOLETTA

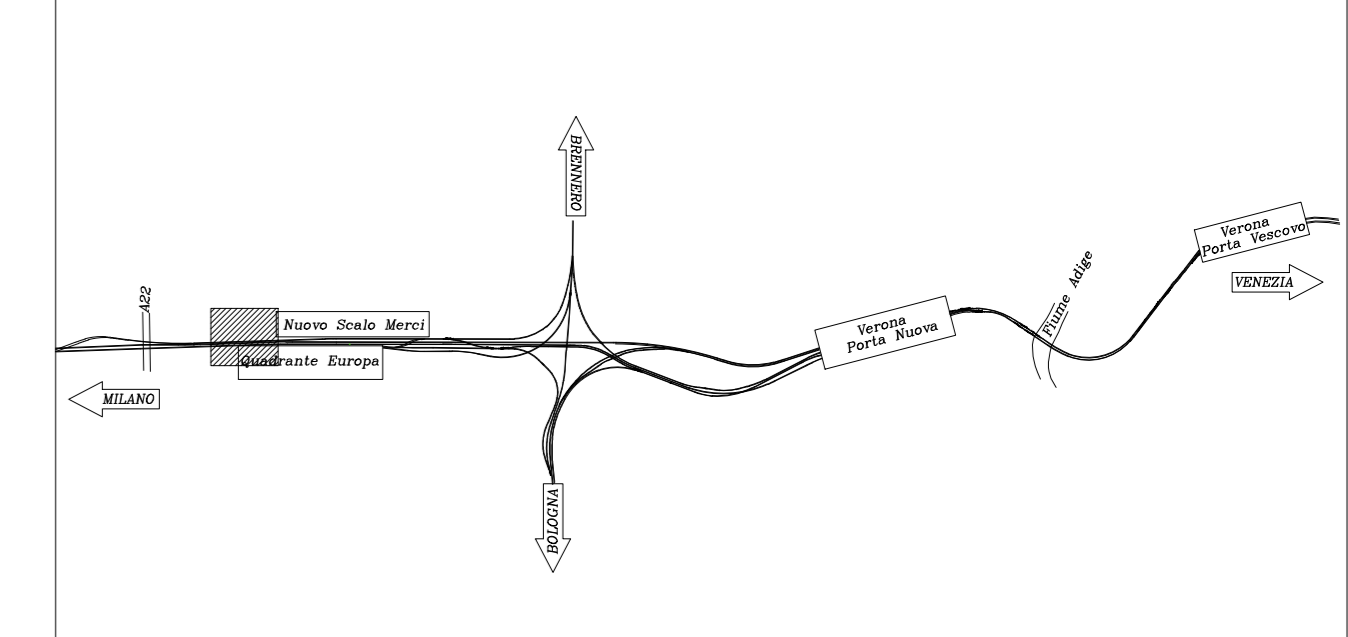

COMMITTENTE: **RFI**  
**RAILWAY INFRASTRUCTURE**  
**GRUPPO FERROVIE DELLO STATO ITALIANE**

PROGETTAZIONE: **ITALFERR**  
**GRUPPO FERROVIE DELLO STATO ITALIANE**

**INFRASTRUTTURE FERROVIARIE STRATEGICHE DEFINITE DALLA LEGGE OBIETTIVO N. 443/01 e s.m.i**

CUP: J14H20000440001

**UO PROGETTAZIONE INTEGRATA NORD**

**PROGETTO DEFINITIVO**

**LINEA AV/AC MILANO - VENEZIA**  
**LOTTO FUNZIONALE TRATTA AV/AC BRESCIA EST - VERONA**  
**NODO AV/AC DI VERONA: INGRESSO OVEST**

IV02 - CAVALCAVIA TANGENZIALE OVEST

Fasi costruttive - Tav.2/2

SCALA: **1:100**

COMMESSA	LOTTO	FASE	ENTE	TIPO DOC.	OPERA/DISCIPLINA	PROGR.	REV.
IN10	10	D	26	PB	IV0200	002	A

Revis.	Descrizione	Redatto	Data	Verificato	Data	Approvato	Data	Autorizzato / Data
A	EMMISSIONE ESECUTIVA	P. Mazzanti	Set 2021	M. Rigo	Set 2021	C. Mazzocchi	Set 2021	A. Perugi Set 2021

File: IN101002PB/IV0200002A n. Elib: