
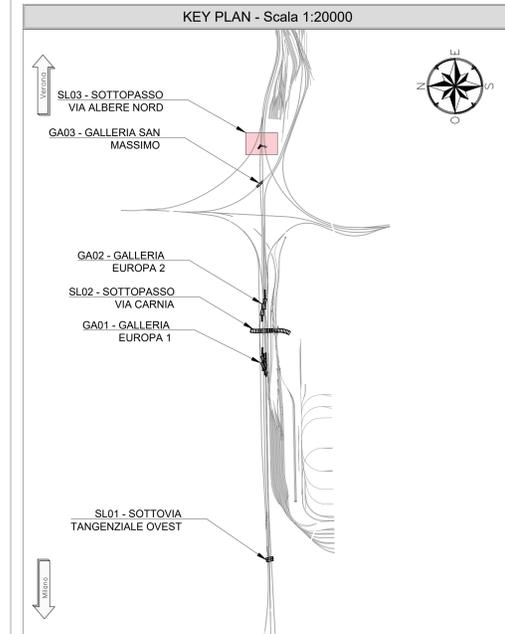


FASE E
SCALA 1:200

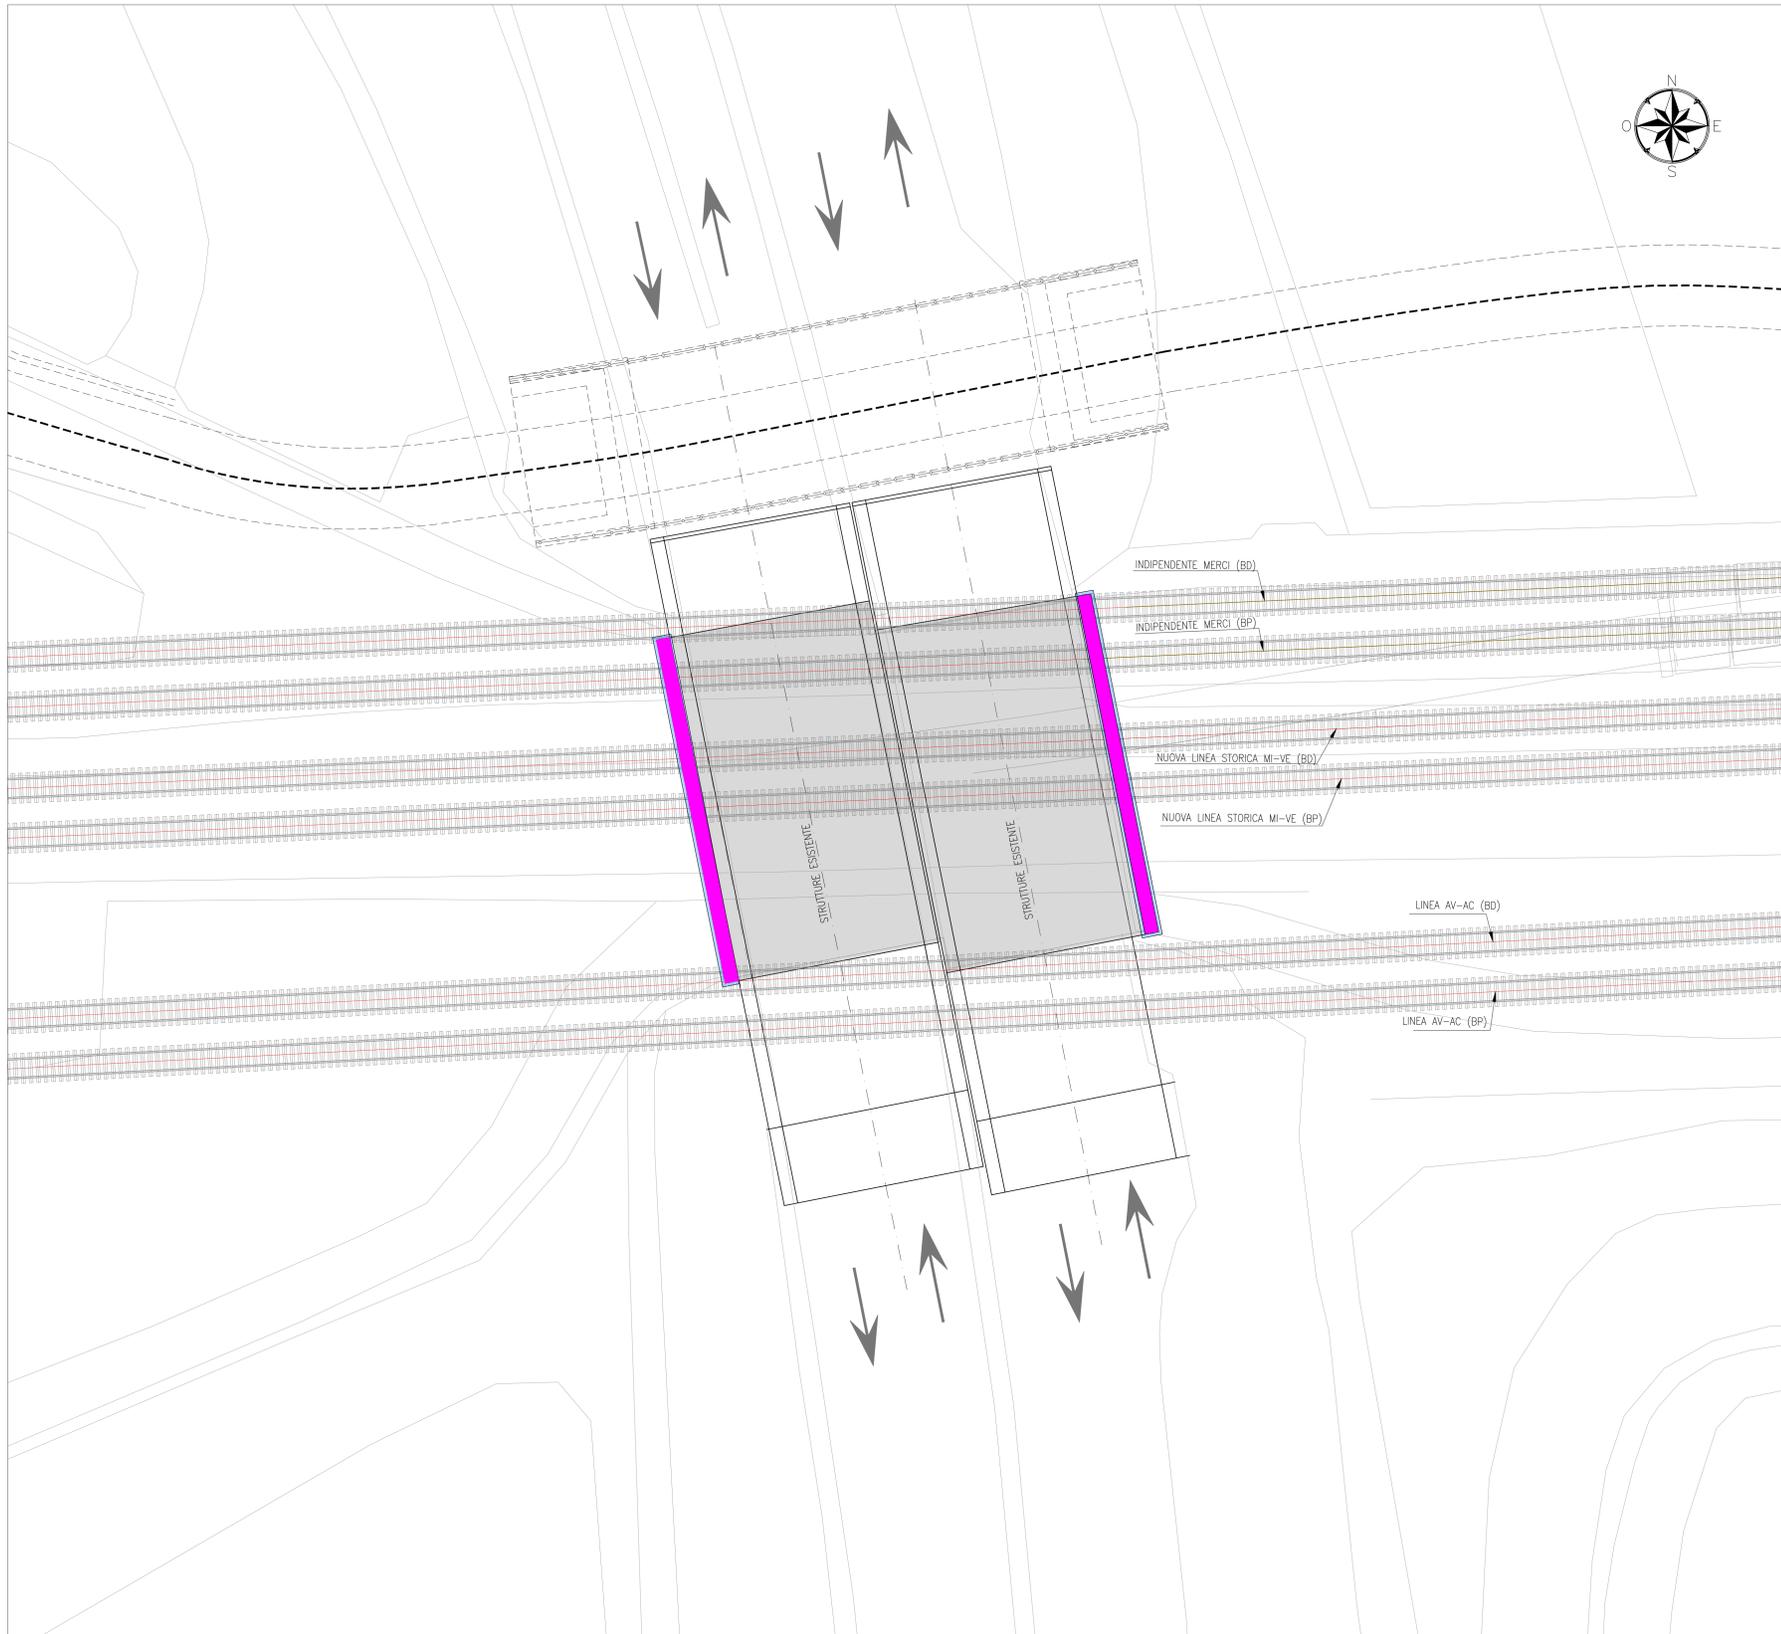

INCIDENZE

SOLETTA SUPERIORE 175 kg/mc
PIEDRITI 175 kg/mc
SOLETTA INFERIORE 175 kg/mc

NOTE

- EVENTUALI DIFFERENZE TRA LE MISURE DI QUOTE TOTALI E LA SOMMATORIA DELLE MISURE DI QUOTE PARZIALI SONO DOVUTE AD ARROTONDAMENTI AUTOMATICI
- PER LE CARATTERISTICHE DEI MATERIALI E NOTE DI CARATTERE GENERALE SI RIMANDA ALL'ELABORATO SPECIFICO DI RIFERIMENTO IN1010D26TTC0000001A

LEGENDA

P.F. =	PIANO DEL FERRO
P.S. =	PIANO DI SCAVO
Q.C. =	QUOTA CORDOLO
	ELEMENTO IN COSTRUZIONE
	JETGROUT
	PROGETTO IN FASE CORRENTE

FASE E

- REALIZZAZIONE DEI MANUFATTI DI PROLUNGAMENTO DELLA CORSIA NORD E DELLA RELATIVA SEDE STRADALE.
- RIPRISTINATO IL REGOLARE TRAFFICO VEICOLARE DELLA VIABILITÀ ESISTENTE.
- REALIZZAZIONE JET GROUTING A MONTE E A VALLE DEI MANUFATTI ESISTENTI SULLA SEDE DELLA LINEA FERROVIARIA MI-VE STORICA AL FINE DI GARANTIRE LE IDONEE AREE DI TRANSIZIONE RILEVATO-SCATOLARE.
- REALIZZAZIONE DEI RILEVATI FERROVIARI DI PROGETTO IN ACCORDO CON LE FASI DI ARMAMENTO.

COMMITTENTE:

PROGETTAZIONE:

INFRASTRUTTURE FERROVIARIE STRATEGICHE DEFINITE DALLA LEGGE OBIETTIVO N. 443/01 e s.m.i

U.O. PROGETTAZIONE INTEGRATA NORD

PROGETTO DEFINITIVO

LINEA AV/AC MILANO - VENEZIA
LOTTO FUNZIONALE TRATTA AV/AC BRESCIA EST - VERONA
NODO AV/AC DI VERONA: INGRESSO OVEST

SL01 - SOTTOVIA TANGENZIALE OVEST

FASI COSTRUTTIVE
PIANTE - TAV. 5/6

SCALA:
1:50

COMMESSA LOTTO FASE ENTE TIPO DOC. OPERA/DISCIPLINA PROGR. REV.

IN10 10 D 26 PB SL0100 005 A

Rev.	Descrizione	Redatto	Data	Verificato	Data	Approvato	Data	Autorizzato / Data
A	EMISSIONE ESECUTIVA	P. Cusano	Set 2021	M. Rigo	Set 2021	C. Mazzoni	Set 2021	A. Perigo Set 2021