




SEZIONE 1-1
SCALA 1:50

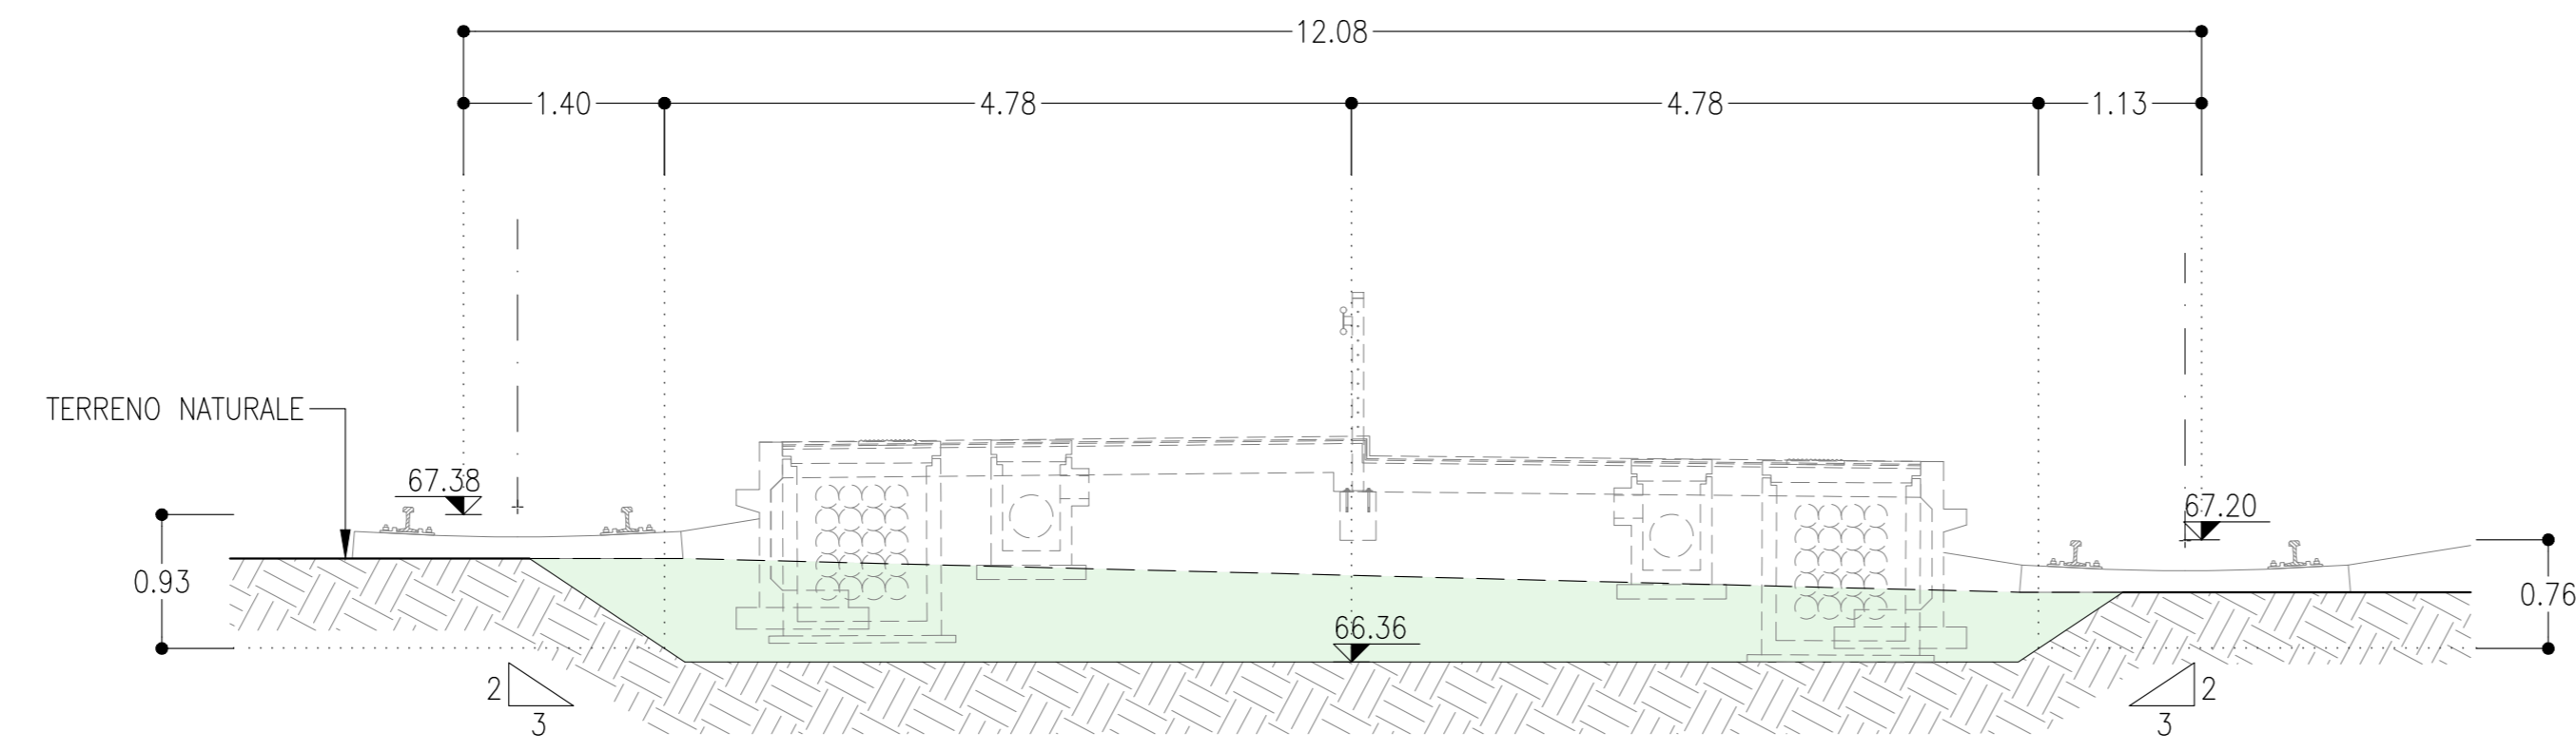


SEZIONE 2-2
SCALA 1:50

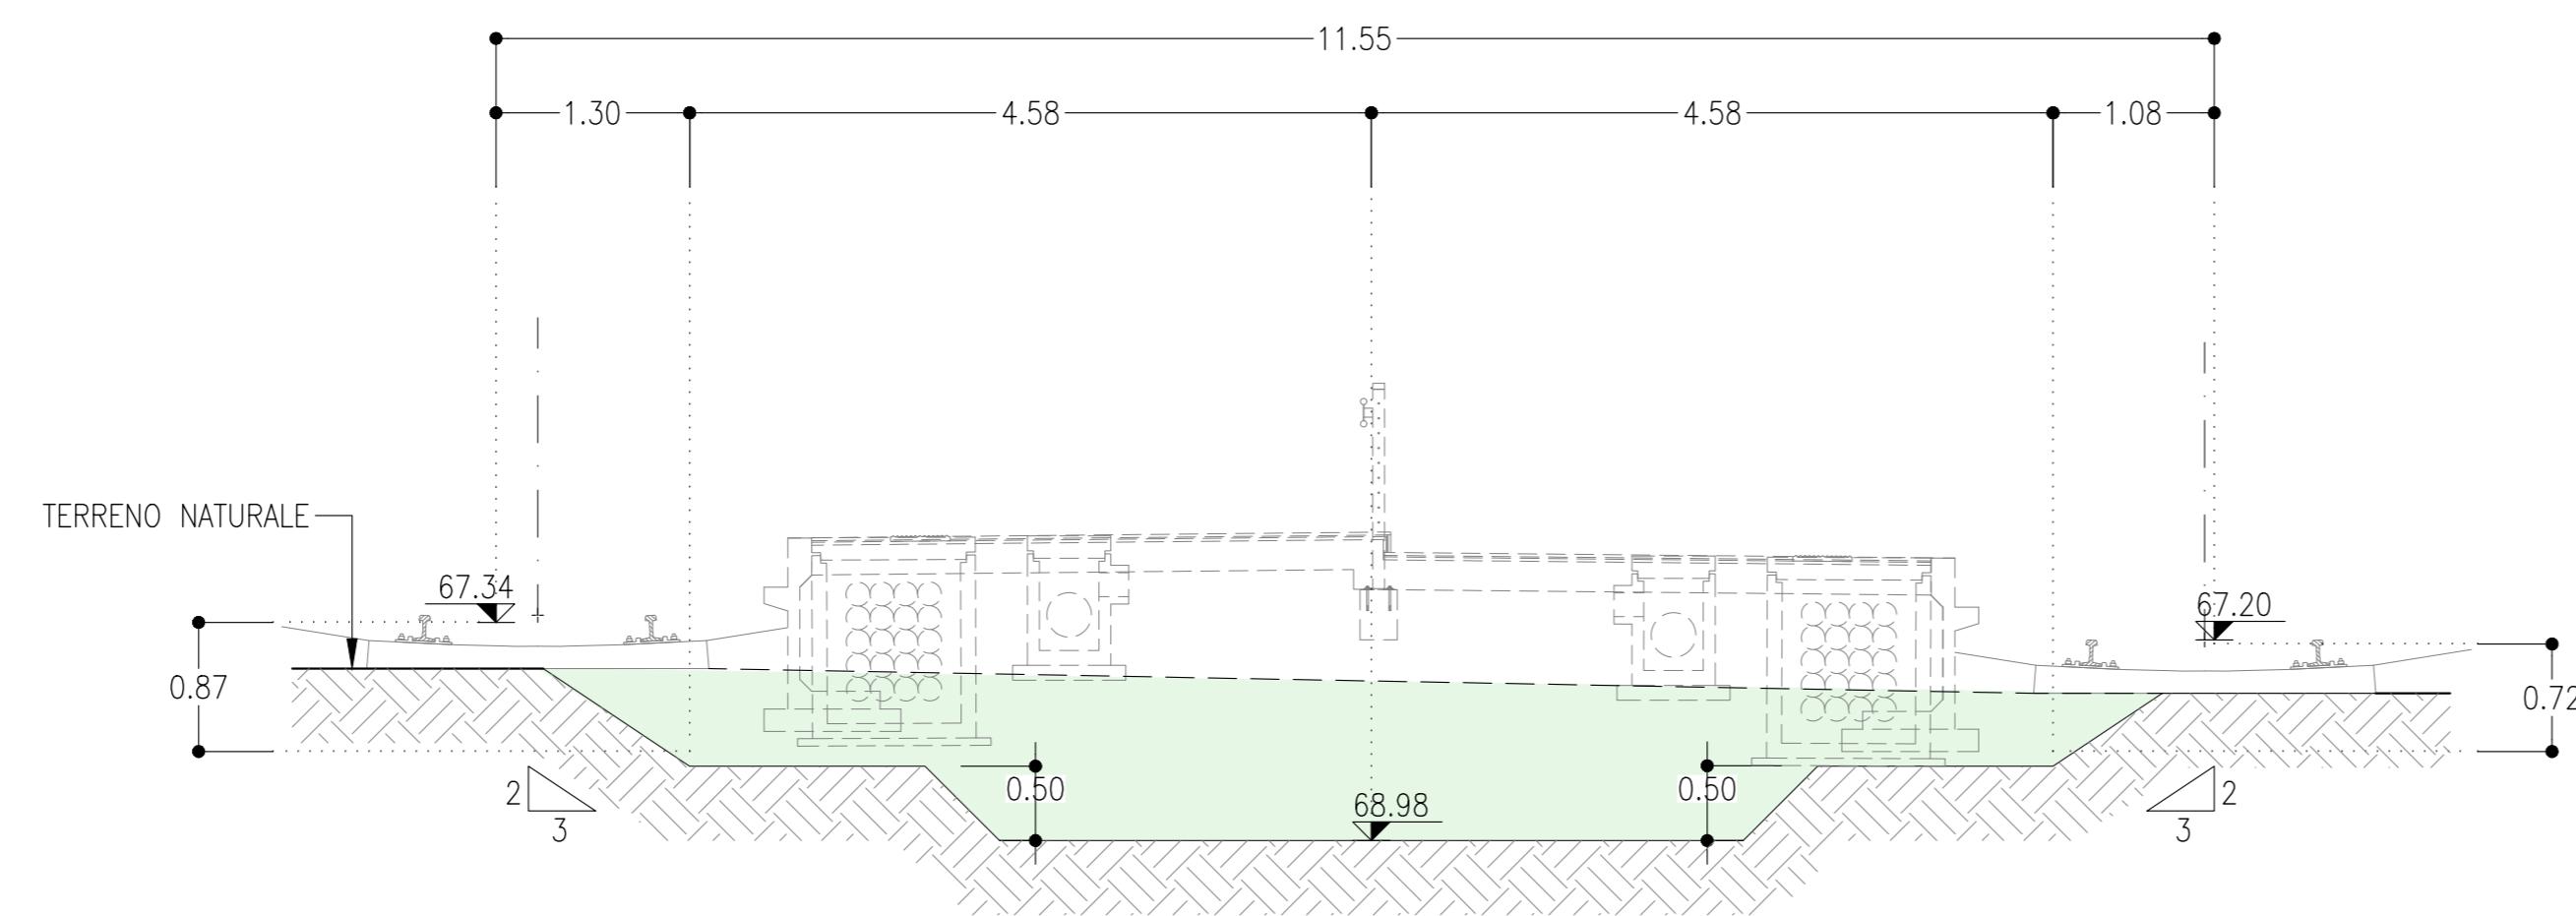


SEZIONE 3-3
SCALA 1:50

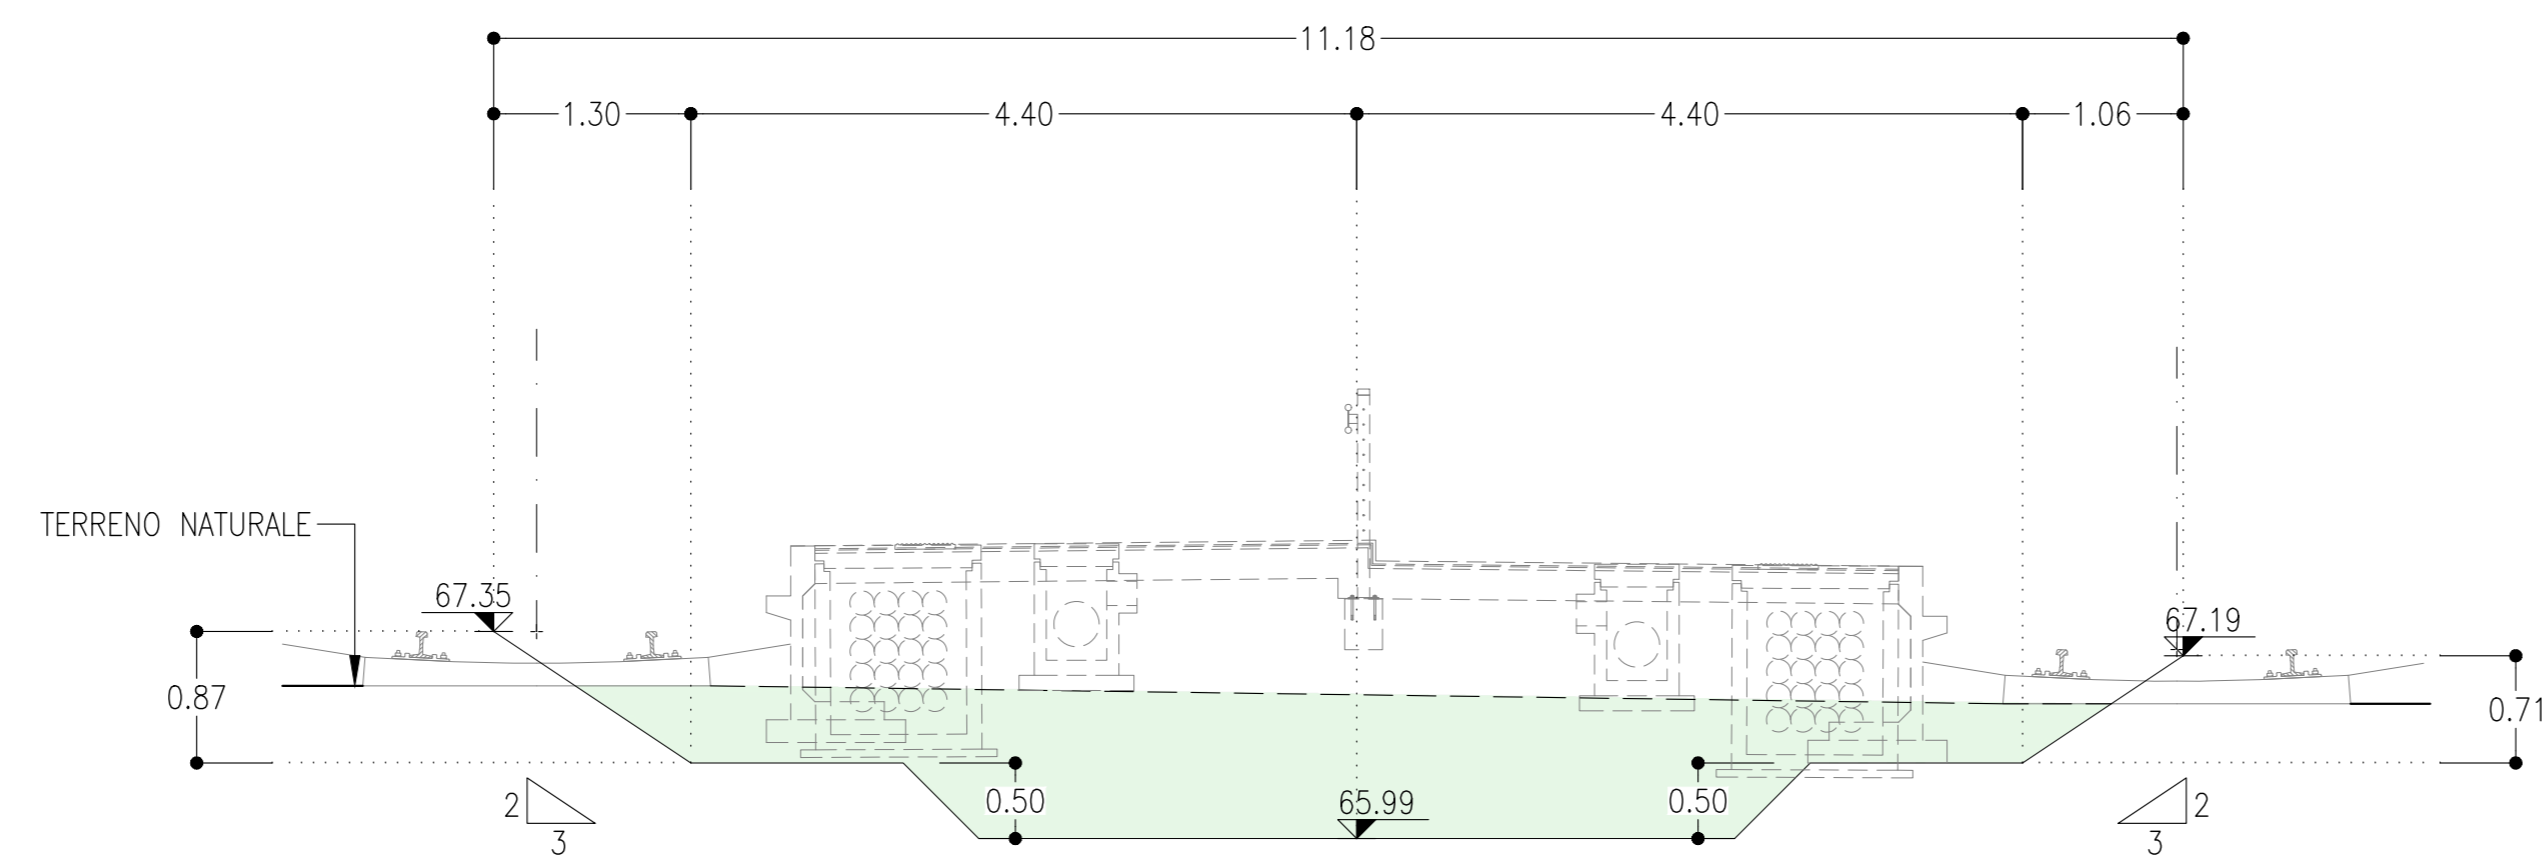

KEY PLAN
SCALA 1:500

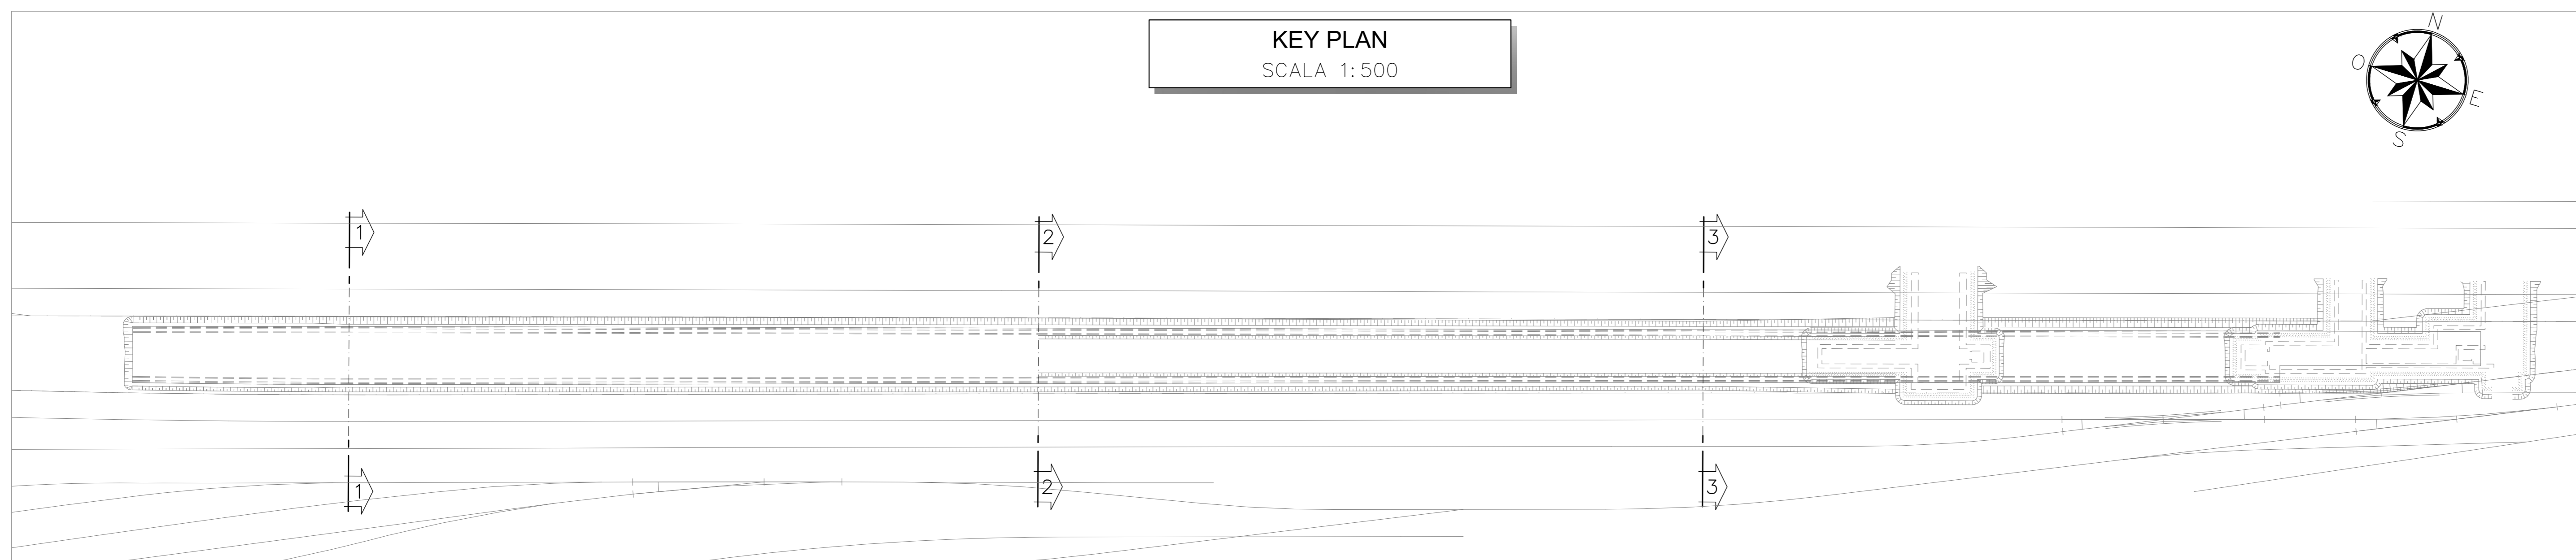

KEY PLAN - Scala 1:5000

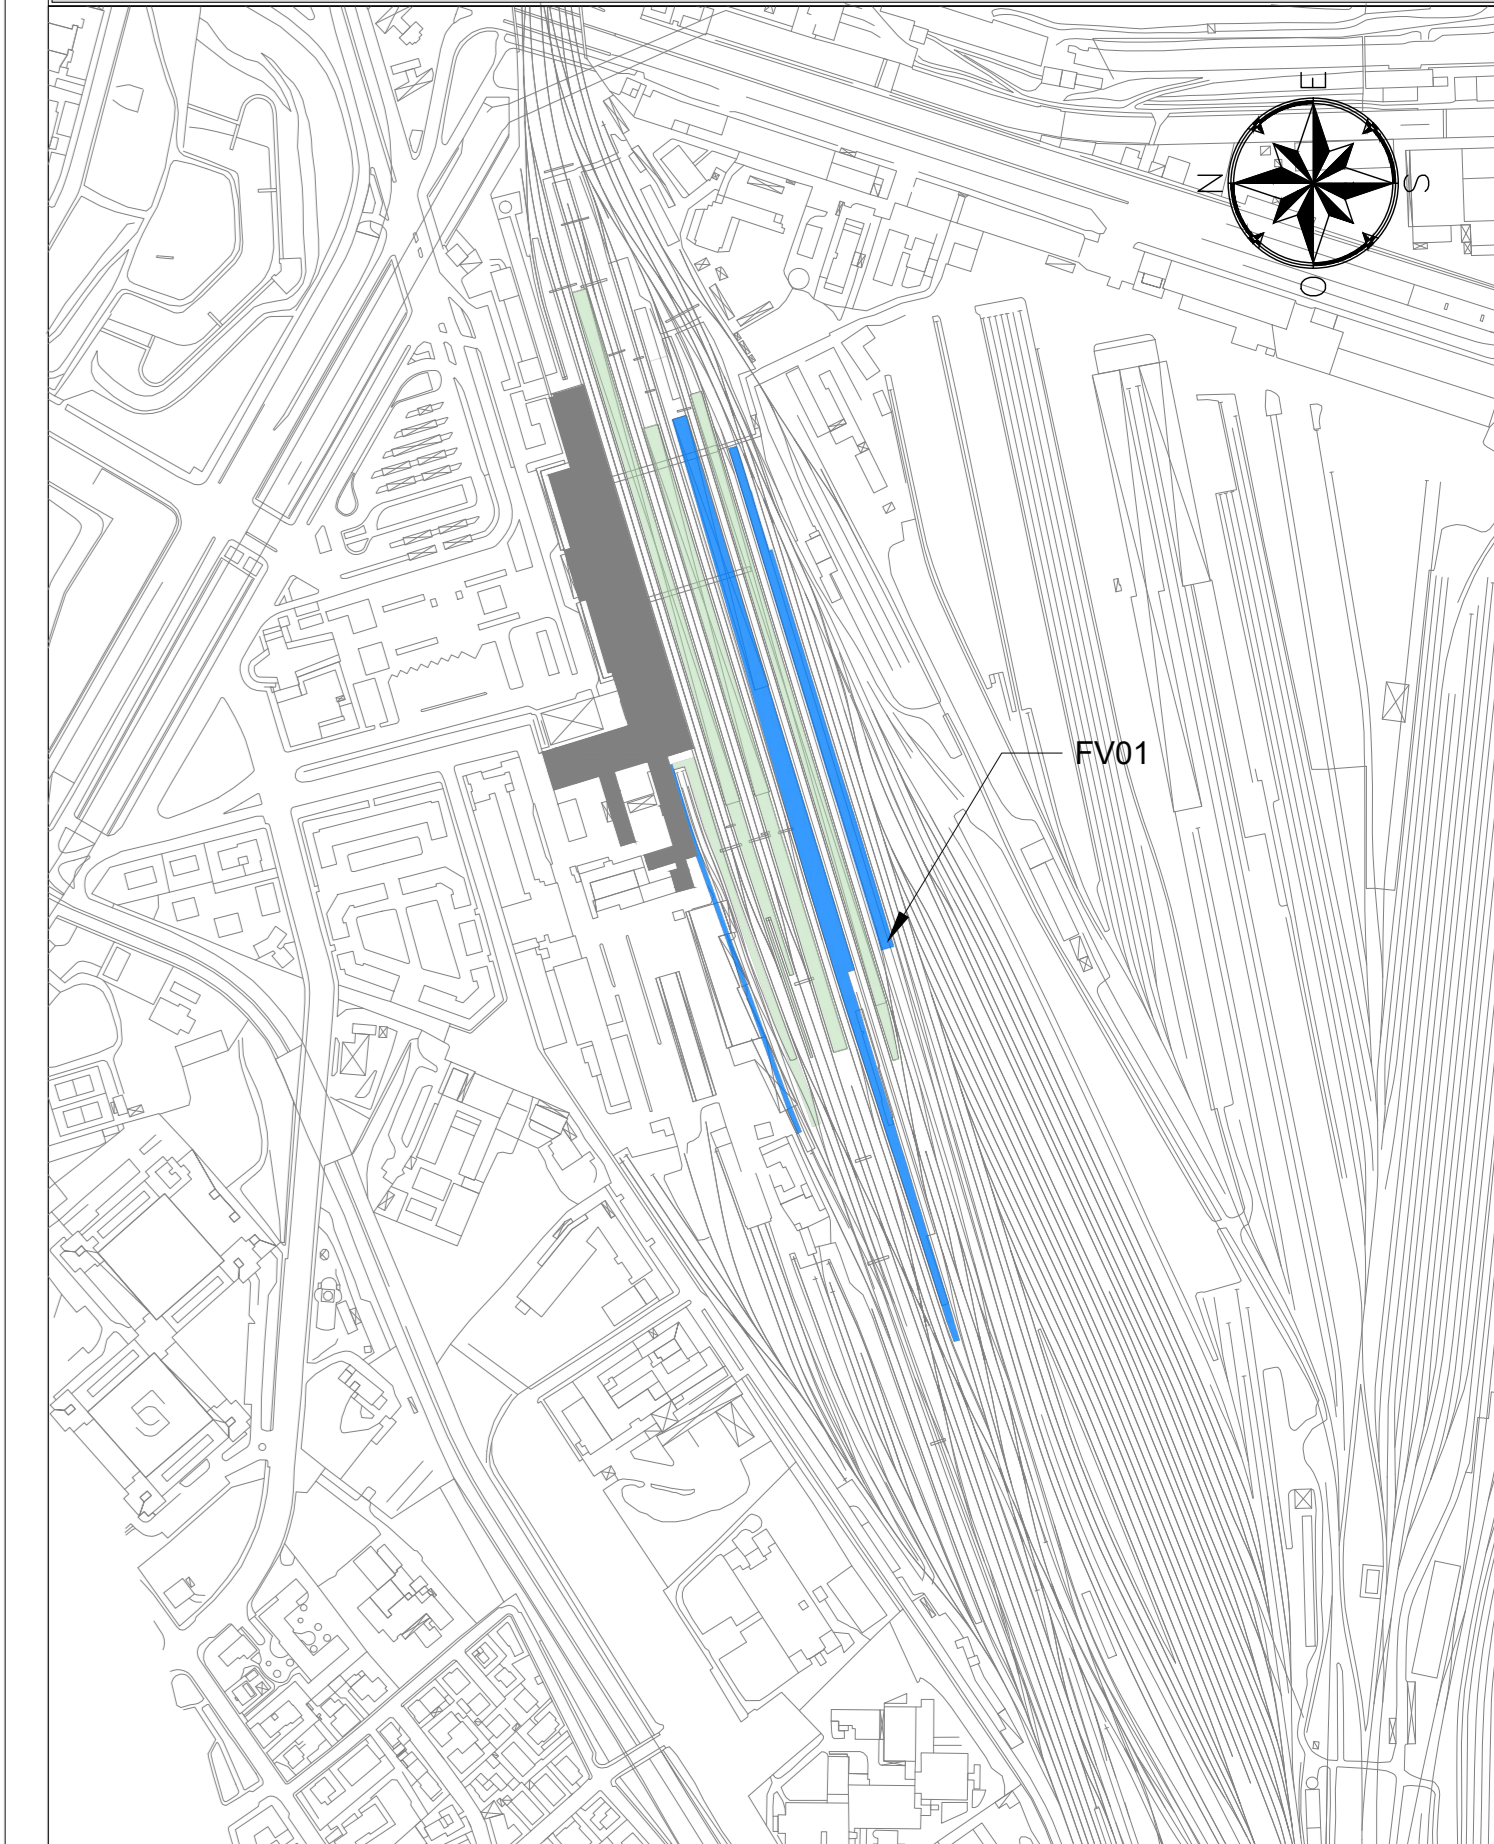

VOLUME DI SCAVO

FV01	2601,24m ³
------	-----------------------

NOTE

- BINARI ESISTENTI DOVRANNO ESSERE MESSI FUORI ESERCIZIO DURANTE LE FASI DI SCAVO ED ESECUZIONE DEL CORDOLO

LEGENDA

SCAVO

COMMITTENTE:



PROGETTAZIONE:



INFRASTRUTTURE FERROVIARIE STRATEGICHE DEFINITE DALLA LEGGE OBIETTIVO N. 443/01 e s.m.i

CUP: J14H2000440001

U.O. PROGETTAZIONE INTEGRATA NORD

PROGETTO DEFINITIVO

LINEA AV/AC MILANO - VENEZIA
LOTTO FUNZIONALE TRATTA AV/AC BRESCIA EST - VERONA

NODO AV/AC DI VERONA: INGRESSO OVEST

FV01 - NUOVO MARCIAPIEDE TRA BINARIO 12 E 13

PIANTA SCAVI
SEZIONI

SCALA:
VARIE

COMMESSA LOTTO FASE ENTE TIPO DOC. OPERA/DISCIPLINA PROGR. REV.

IN10 10 D 26 PZ FV010B 002 A

Rev.	Descrizione	Redatto	Data	Verificato	Data	Approvato	Data	Autorizzato / Data
A	EMMISSIONE ESECUTIVA	P. Cunico	Sar 2021	M. Rigo	Sar 2021	C. Mazzocchi	Sar 2021	A. Perigo Set 2021