





SEZIONE 1-1
SCALA 1:50

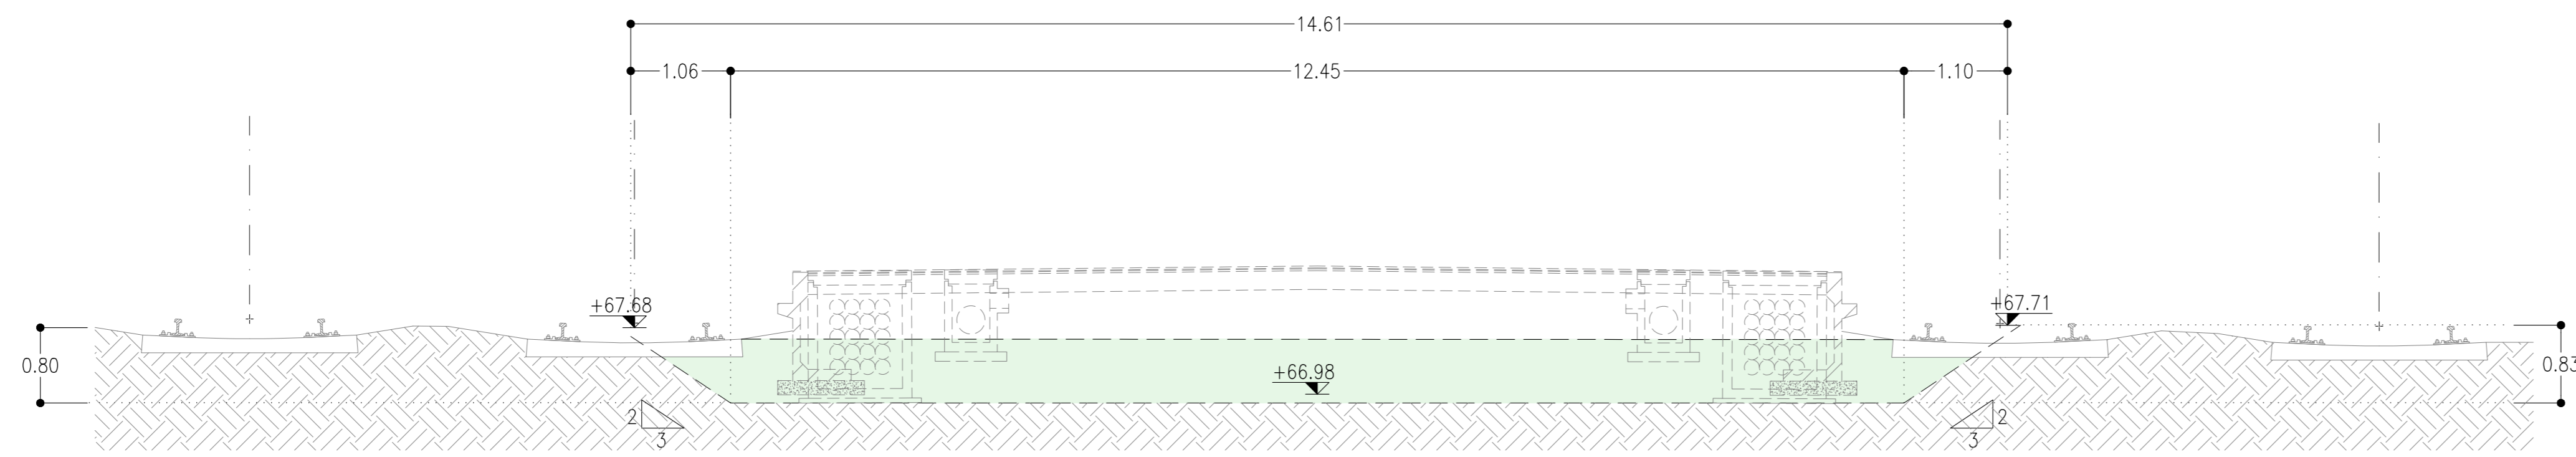

SEZIONE 2-2
SCALA 1:50

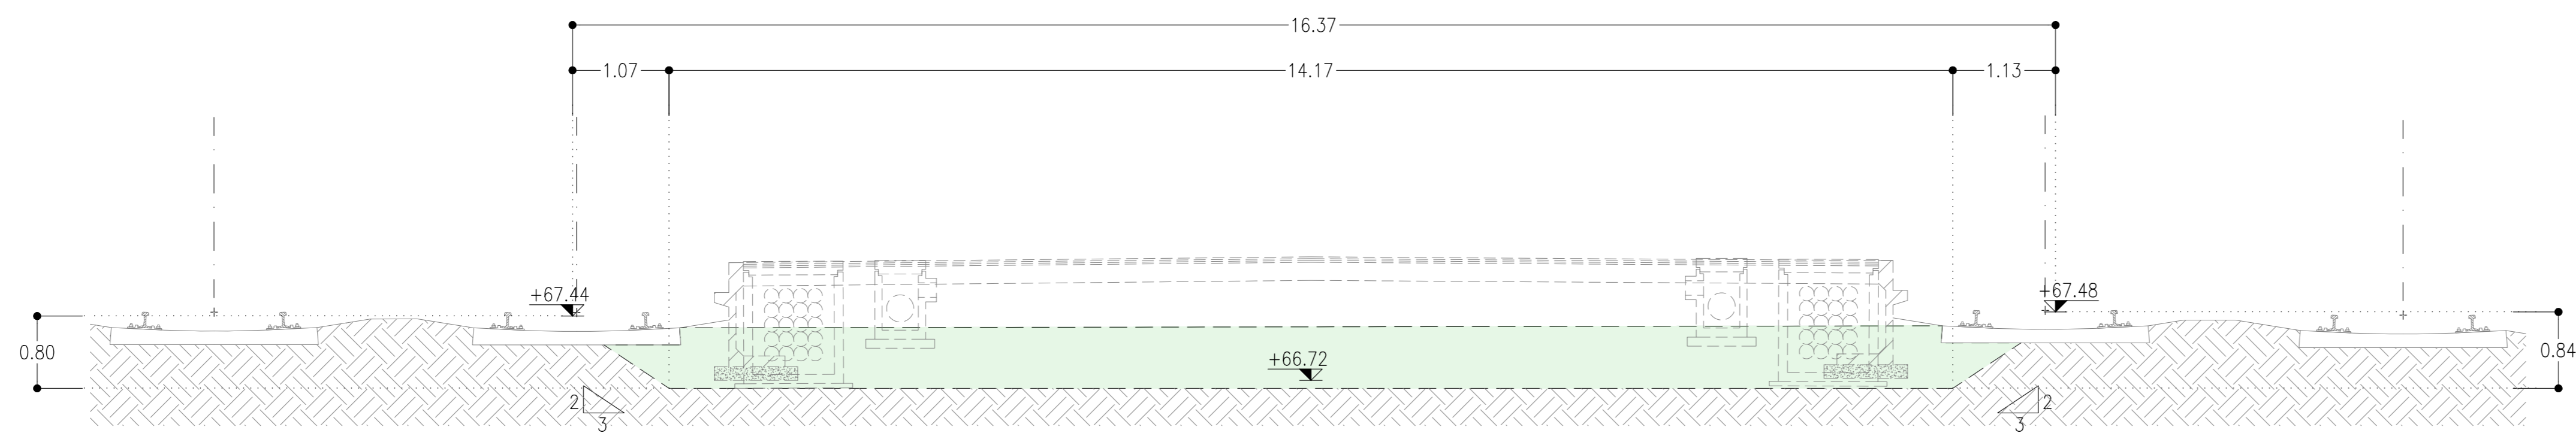

KEY PLAN
SCALA 1:1000

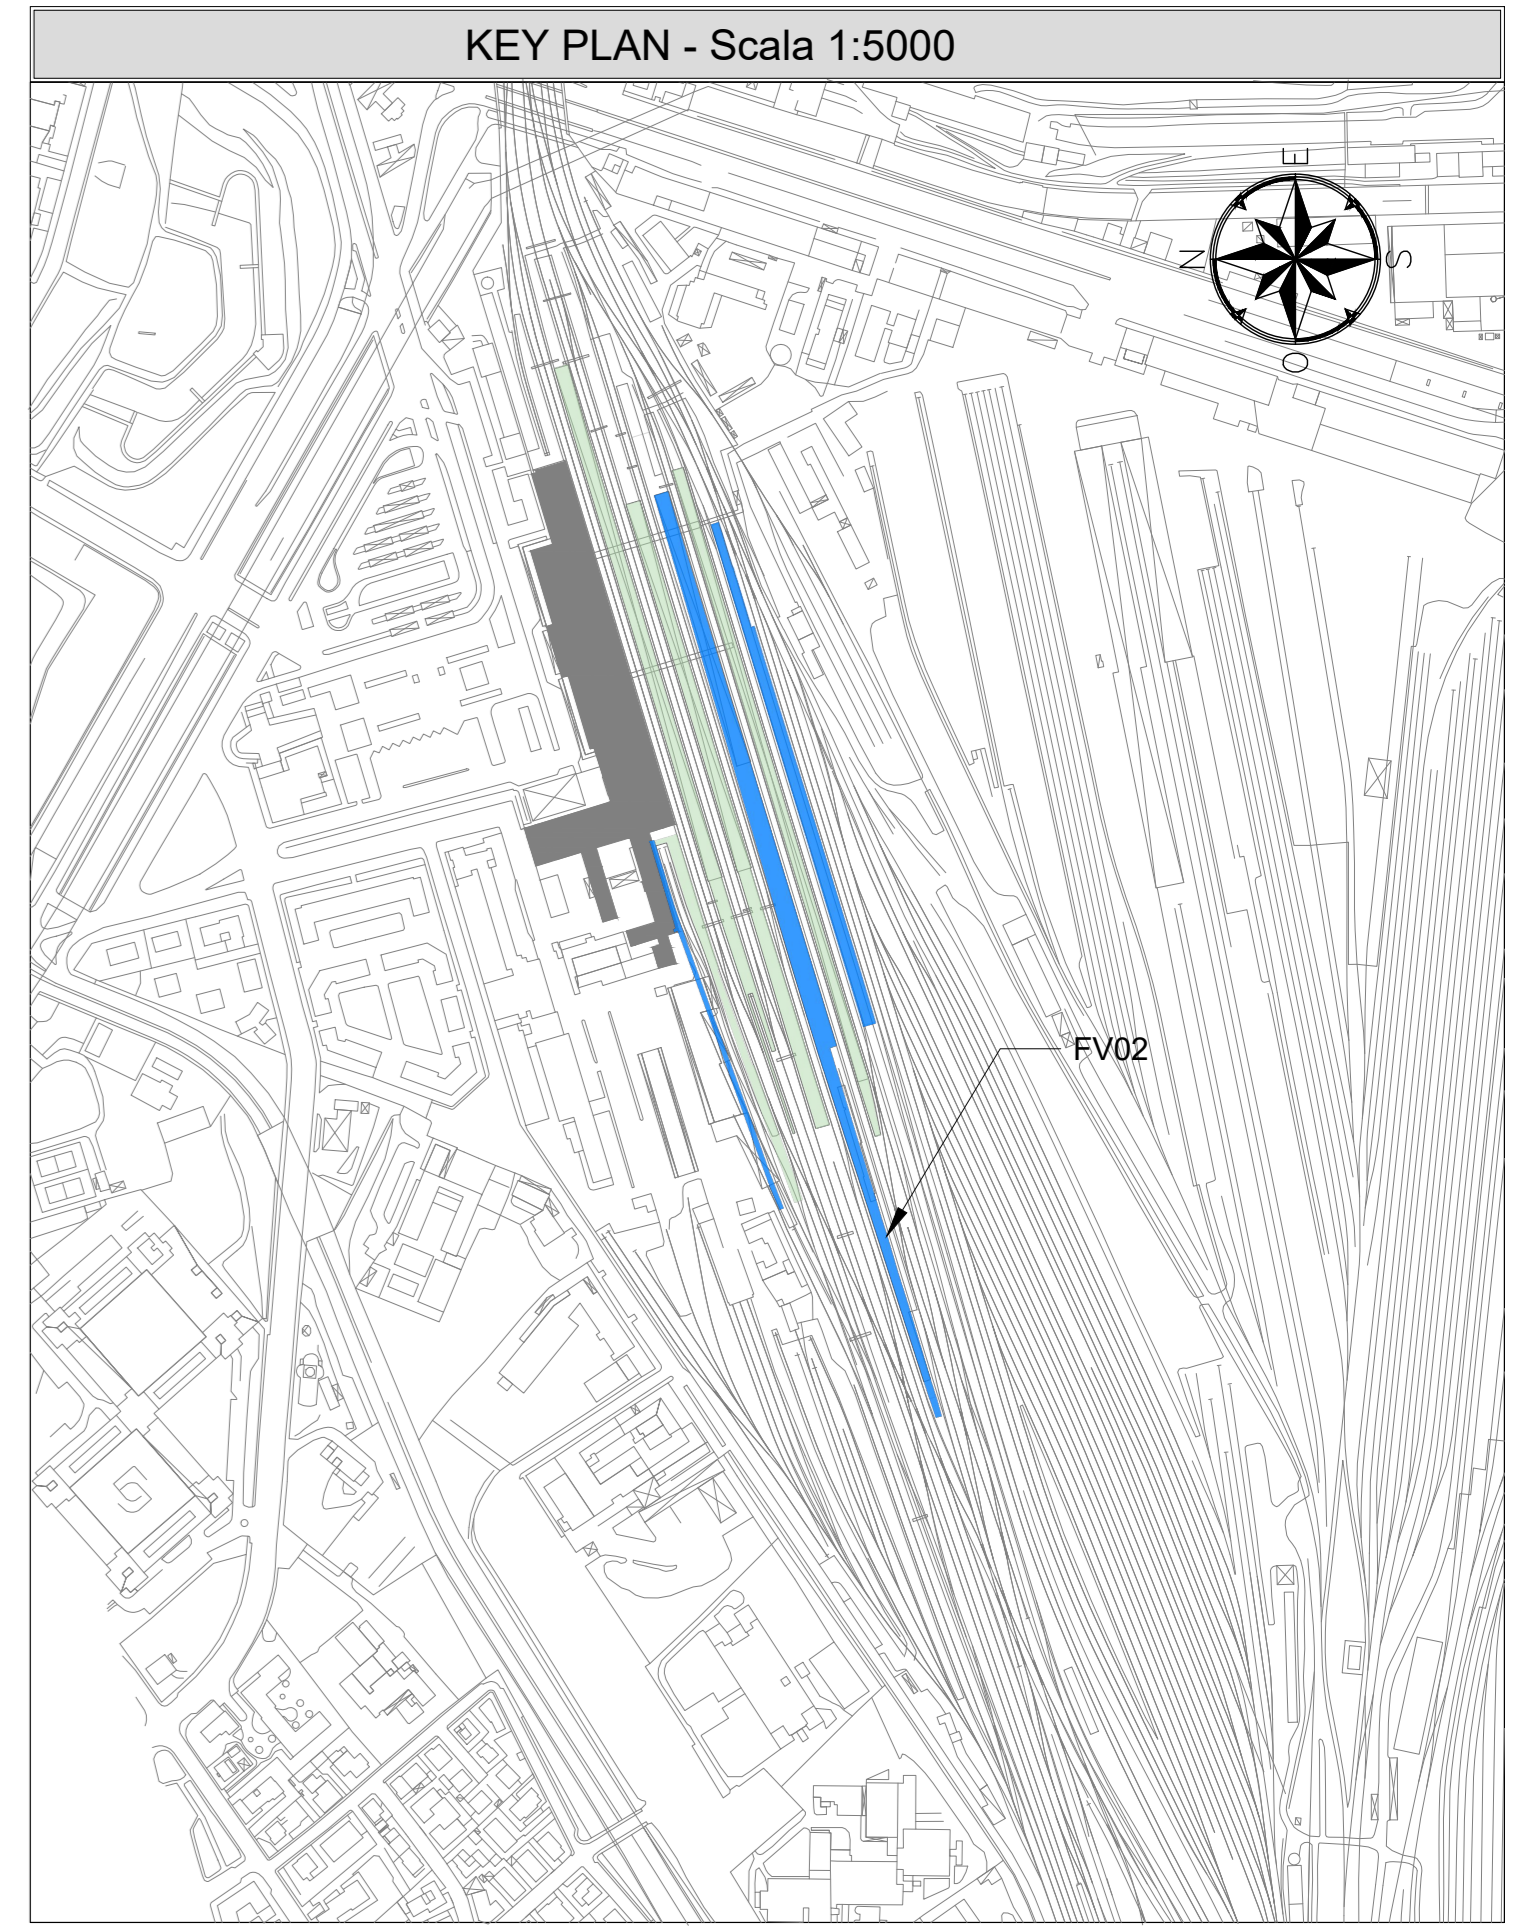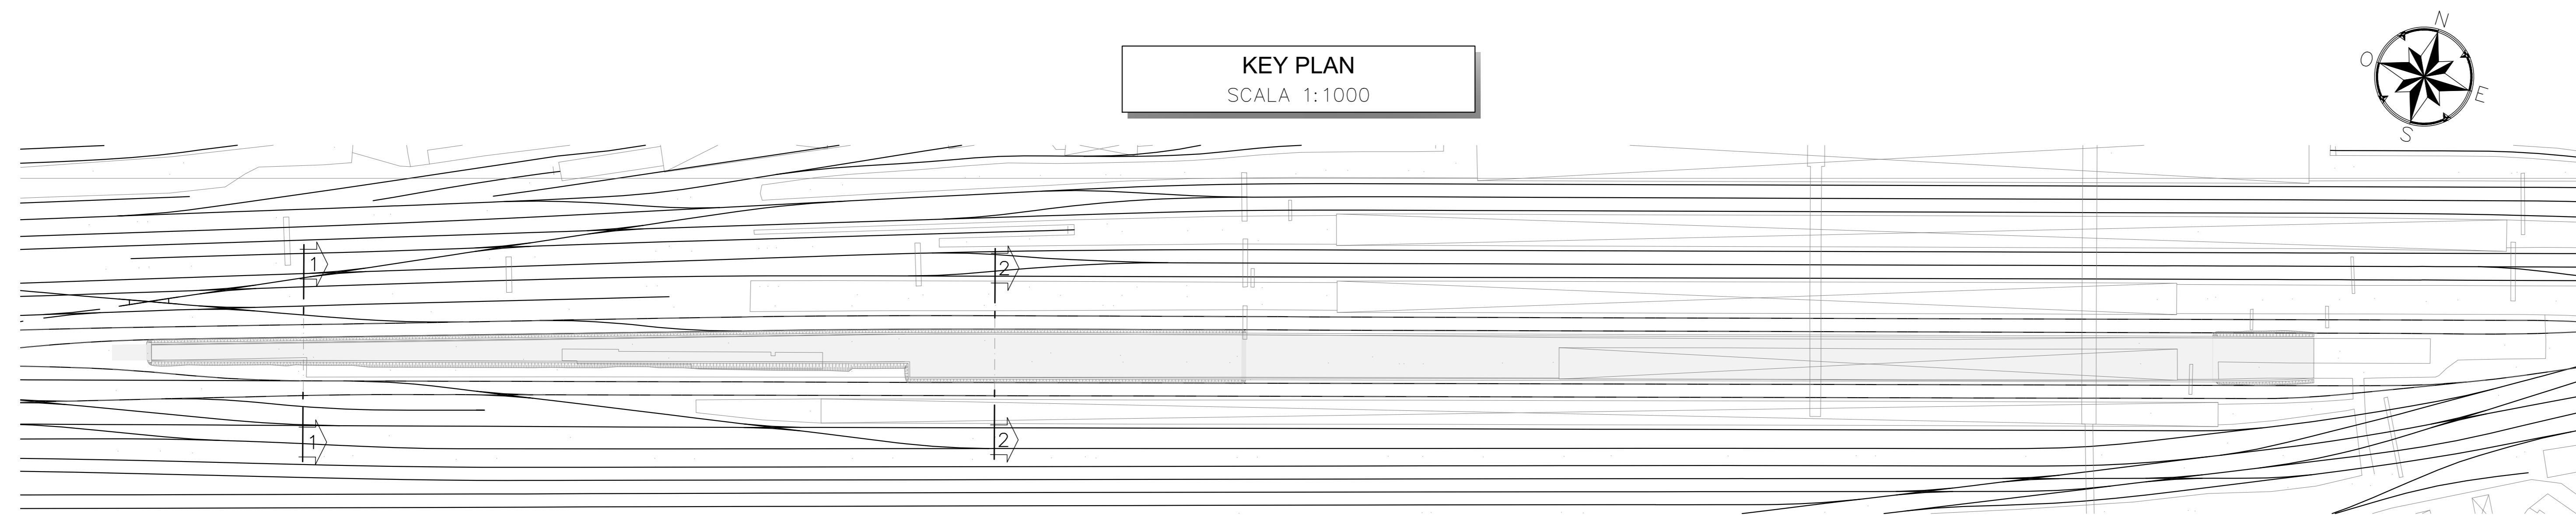

VOLUME DI SCAVO	
FV02	4539,71m ³

NOTE

- BINARI ESISTENTI DOVRANNO ESSERE MESSI FUORI ESERCIZIO DURANTE LE FASI DI SCAVO ED ESECUZIONE DEL CORDOLO

LEGENDA

SCAVO

COMMITTENTE:

PROGETTAZIONE:

INFRASTRUTTURE FERROVIARIE STRATEGICHE DEFINITE DALLA LEGGE OBIETTIVO N. 443/01 e s.m.i

U.O. PROGETTAZIONE INTEGRATA NORD

PROGETTO DEFINITIVO

**LINEA AV/AC MILANO - VENEZIA
LOTTO FUNZIONALE TRATTA AV/AC BRESCIA EST - VERONA
NODO AV/AC DI VERONA: INGRESSO OVEST**

FV02 - PROLUNGAMENTO MARCIAPIEDE ESISTENTE TRA BINARIO 8 E 9

PIANTA SCAVI
SEZIONI

COMMESSA	LOTTO	FASE	ENTE	TIPO DOC.	OPERA/DISCIPLINA	PROGR.	REV.
IN10	10	D	26	PZ	FV020B	002	A

Rev.	Descrizione	Redatto	Data	Verificato	Data	Approvato	Data	Autorizzato / Data
A	EMISSIONE ESECUTIVA	P. Cunico	Sar 2021	M. Ripa	Sar 2021	C. Mazzocchi	Sar 2021	A. Perregò Set 2021