


PLANIMETRIA
SCALA 1:200



PLANIMETRIA
SCALA 1:200



SEZIONE 1-1
SCALA 1:50

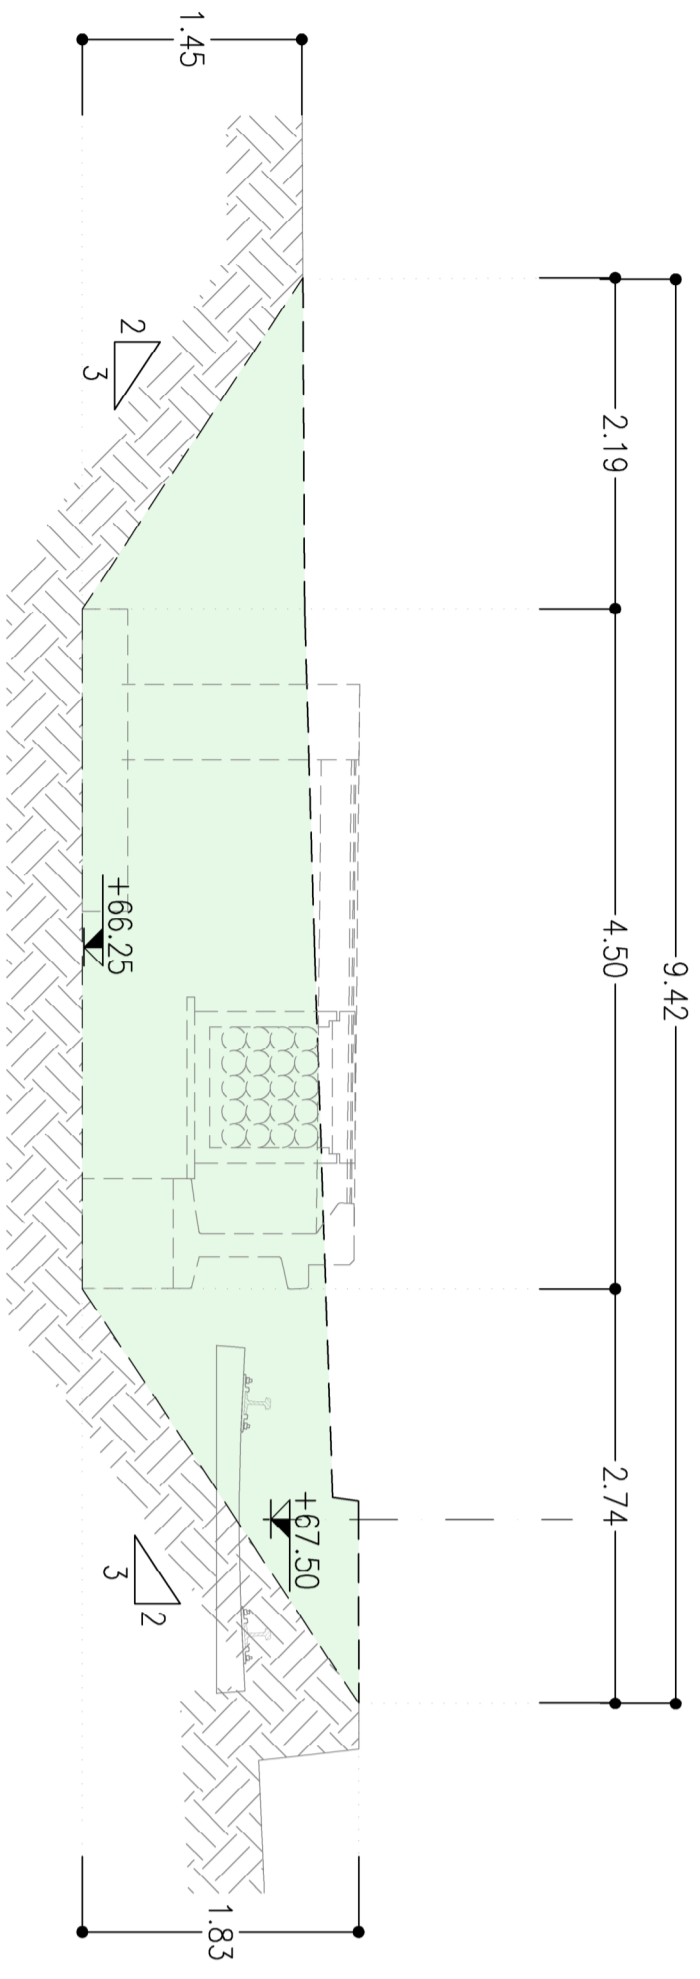

VOLUME DI SCAVO
FV03
2765,43m³

NOTE
- BINARI ESISTENTI DOVRANNO ESSERE MESSI FUORI ESERCIZIO DURANTE LE FASI DI SCAVO ED ESECUZIONE DEL CORDOLO

LEGENDA
SCAVO

COMMITTEE:
SRP **GRUPPO RIFORMA STABILIMENTO ITALIANO**

ITALFERRA
CONTRATTORE PER LA REALIZZAZIONE DELL'OPERA

PROGETTAZIONE:
ITALFERRA

INFRASTRUTTURE FERROVIARIE STRATEGICHE DEFINITE DALLA LEGGE OBIETTIVO N. 443/01 e s.m.i.
CIP_24160000000011
U.O. PROGETTAZIONE INTEGRATA NORD
PROGETTO DEFINITIVO
LINEA AVAC MILANO - VENEZIA
LOTTO FUNZIONALE TRATTA AVAC BRESCIA EST - VERONA
NODO AVAC DI VERONA: INGRESSO OVEST

FV03 - MARCIAPIEDE NUOVI BINARI TRONCHI BRENNERO
PIANTA SCAVI

SCALA:
1:200

COMMESSA	LOTTO	FASE	ENTE	TIPO DOC.	OPERAZIONE/PIANTA	PROGR.	REV.
IN10	10	20	PZ	FV0308	001	A	
Descrizione	Numero	Data	Verifica	Data	Approvato	Data	Autografo/ Data
A EMISSIONE ESECUTIVA	IN CANTO	10/01/2021	M. BORGHI	10/01/2021	ITALFERRA	10/01/2021	A. PAVONI