


SCAVI E BONIFICHE	0,047 m³
SOSTITUZIONE TERRENI	47,388 m³
SCAVO DI SRANCAMENTO	9,565 m³
SCAVO PER FOSSI DI GUARDIA CANALETTE E FOSSI DISPERDENTI	4,894 m³
RILEVATI	1,310 m³
MATERIALE DRENANTE	1,310 m³
PAVIMENTAZIONI	12,038 m³
SUPERCOMPATTATO	4,819 m³
SUBBALLAST	

SEZIONE 17

SCALA 1:200

SEZIONE TRASVERSALE

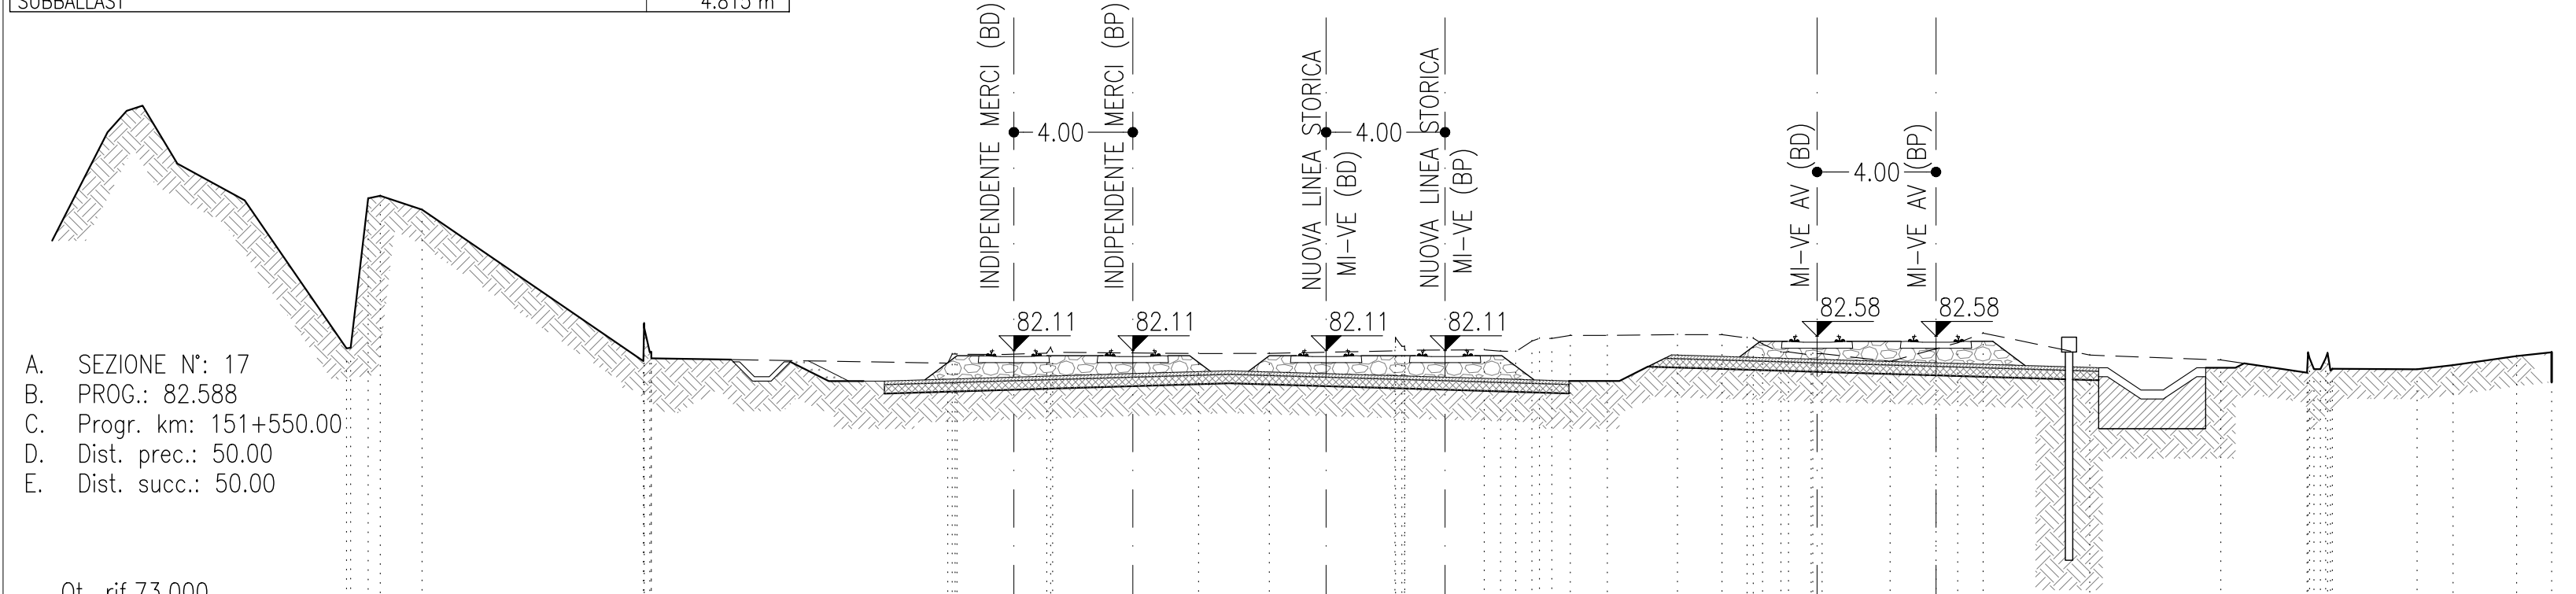

- A. SEZIONE N°: 17
B. PROG.: 82.588
C. Progr. km: 151+550.00
D. Dist. prec.: 50.00
E. Dist. succ.: 50.00


Qt. rif.73.000	
Quote Progetto	
Quote Terreno	
Dist. Parz. Progetto	
Distanze Progetto	
Distanze Terreno	

SCAVI E BONIFICHE	48,955 m³
SCAVO DI SRANCAMENTO	9,002 m³
SCAVO PER FOSSI DI GUARDIA CANALETTE E FOSSI DISPERDENTI	4,894 m³
RILEVATI	1,310 m³
MATERIALE DRENANTE	1,310 m³
PAVIMENTAZIONI	11,934 m³
SUPERCOMPATTATO	4,774 m³
SUBBALLAST	

SEZIONE 18

SCALA 1:200

SEZIONE TRASVERSALE

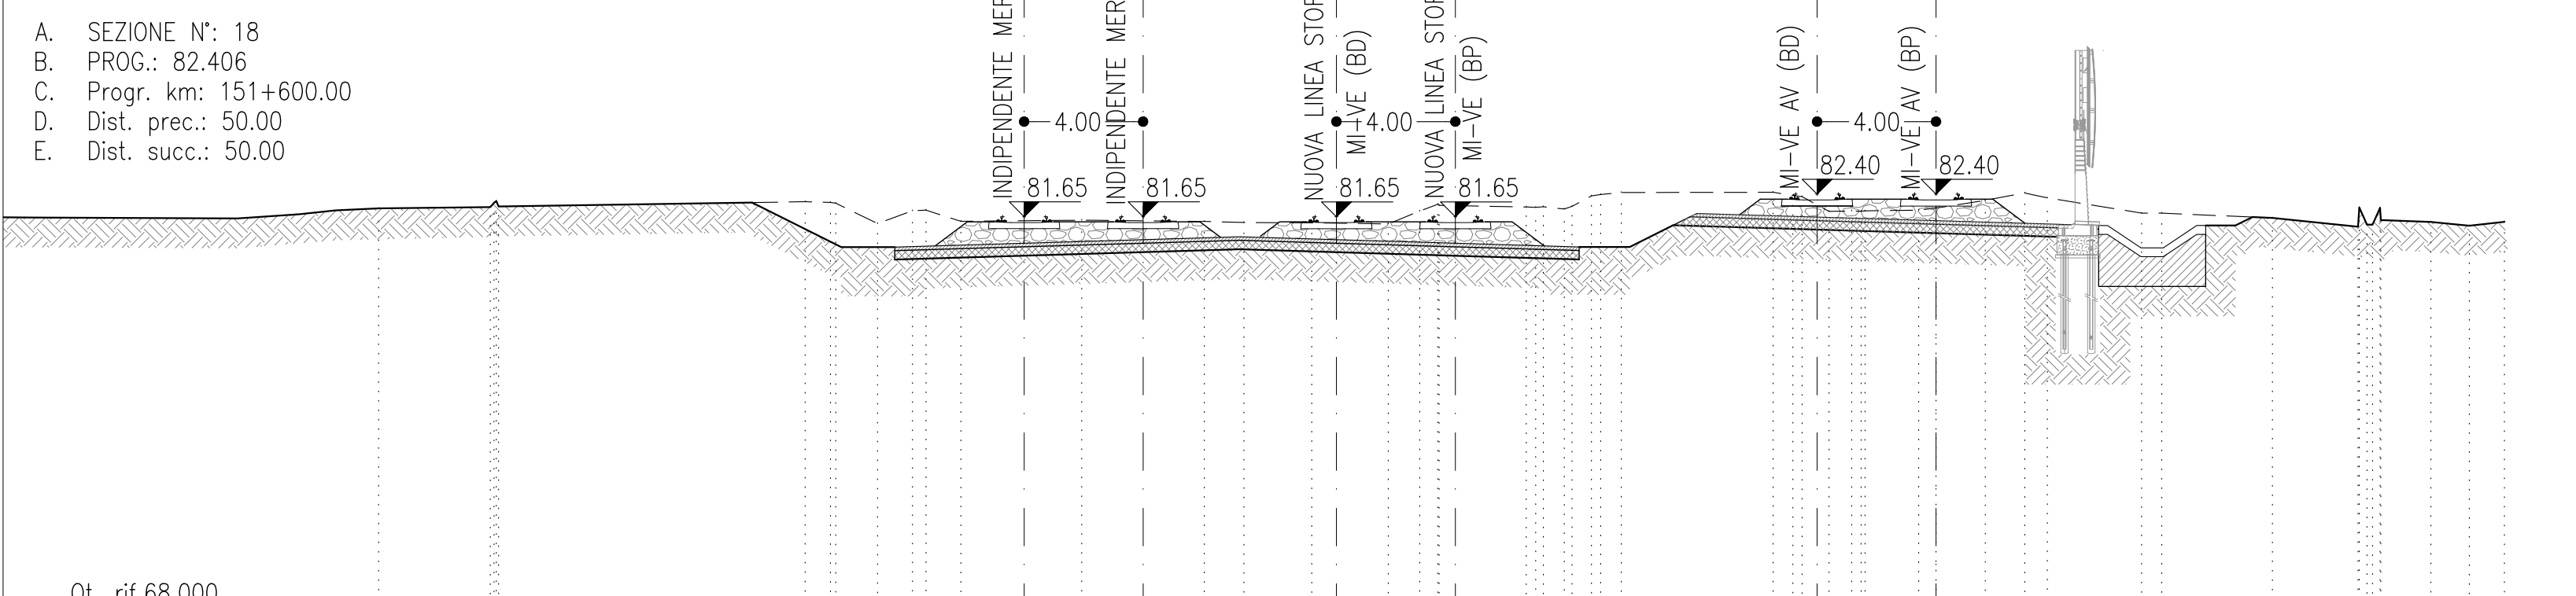

- A. SEZIONE N°: 18
B. PROG.: 82.406
C. Progr. km: 151+600.00
D. Dist. prec.: 50.00
E. Dist. succ.: 50.00


Qt. rif.68.000	
Quote Progetto	
Quote Terreno	
Dist. Parz. Progetto	
Distanze Progetto	
Distanze Terreno	

SCAVI E BONIFICHE	0,001 m³
SOSTITUZIONE TERRENI	47,074 m³
SCAVO DI SRANCAMENTO	19,603 m³
SCAVO PER FOSSI DI GUARDIA CANALETTE E FOSSI DISPERDENTI	9,787 m³
RILEVATI	1,310 m³
MATERIALE DRENANTE	1,310 m³
PAVIMENTAZIONI	12,185 m³
SUPERCOMPATTATO	4,866 m³
SUBBALLAST	

SEZIONE 19

SCALA 1:200

SEZIONE TRASVERSALE

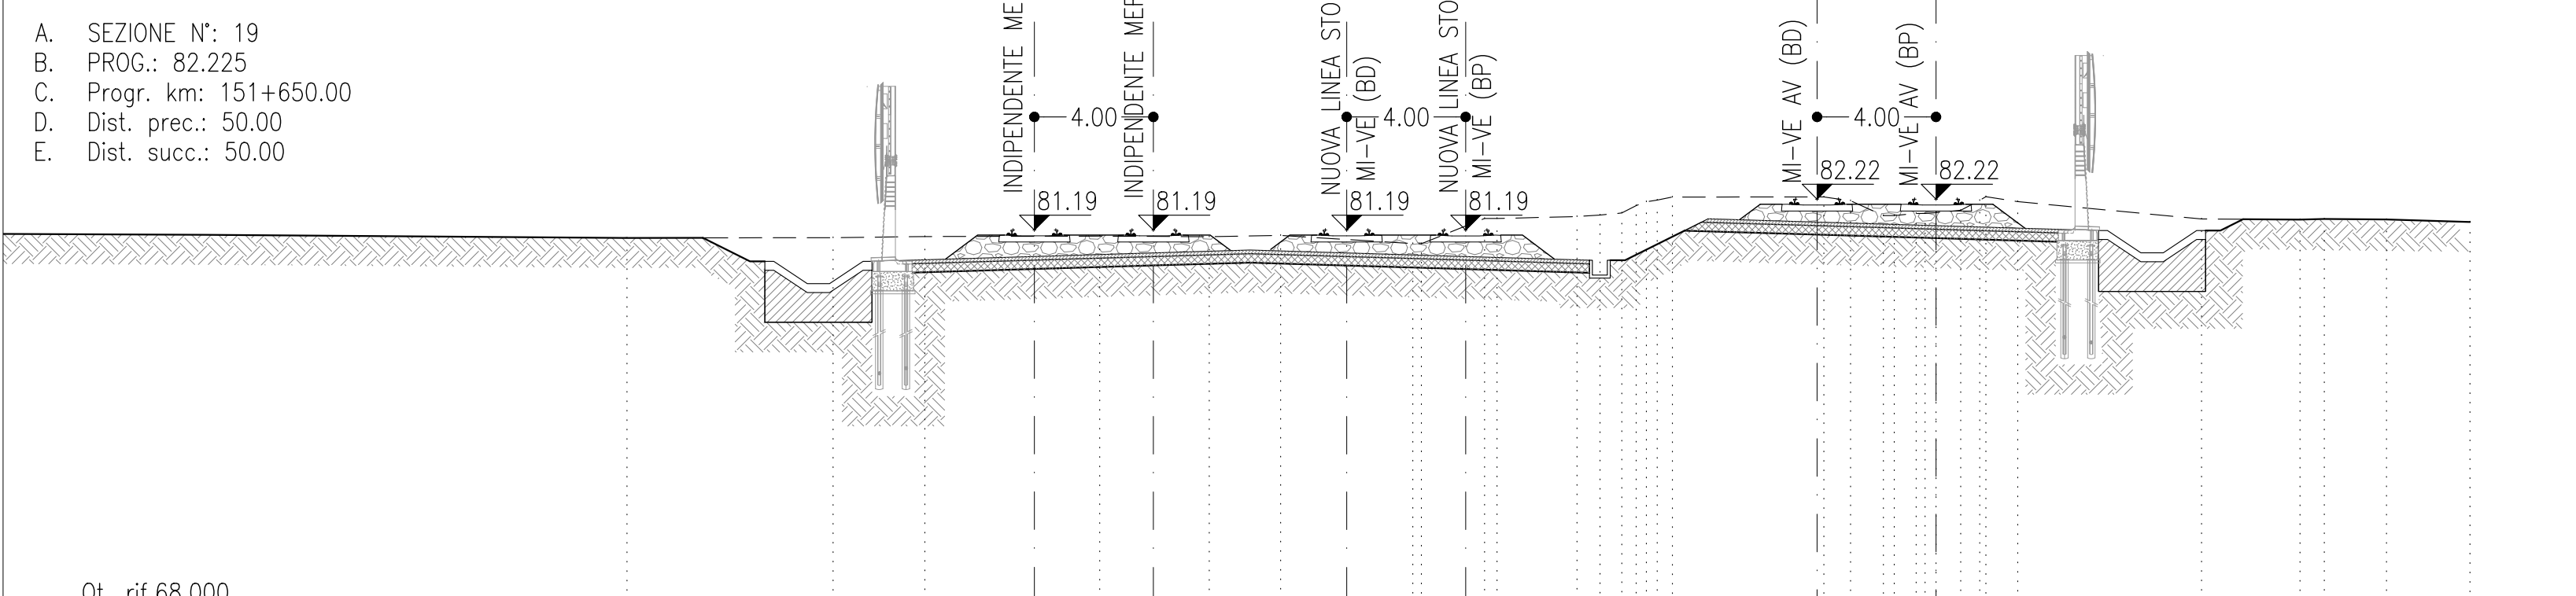

- A. SEZIONE N°: 19
B. PROG.: 82.225
C. Progr. km: 151+650.00
D. Dist. prec.: 50.00
E. Dist. succ.: 50.00


Qt. rif.68.000	
Quote Progetto	
Quote Terreno	
Dist. Parz. Progetto	
Distanze Progetto	
Distanze Terreno	

SCAVI E BONIFICHE	78,335 m³
SCAVO DI SRANCAMENTO	23,262 m³
SCAVO PER FOSSI DI GUARDIA CANALETTE E FOSSI DISPERDENTI	9,788 m³
RILEVATI	1,310 m³
MATERIALE DRENANTE	1,310 m³
PAVIMENTAZIONI	12,068 m³
SUPERCOMPATTATO	4,827 m³
SUBBALLAST	

SEZIONE 20

SCALA 1:200

SEZIONE TRASVERSALE

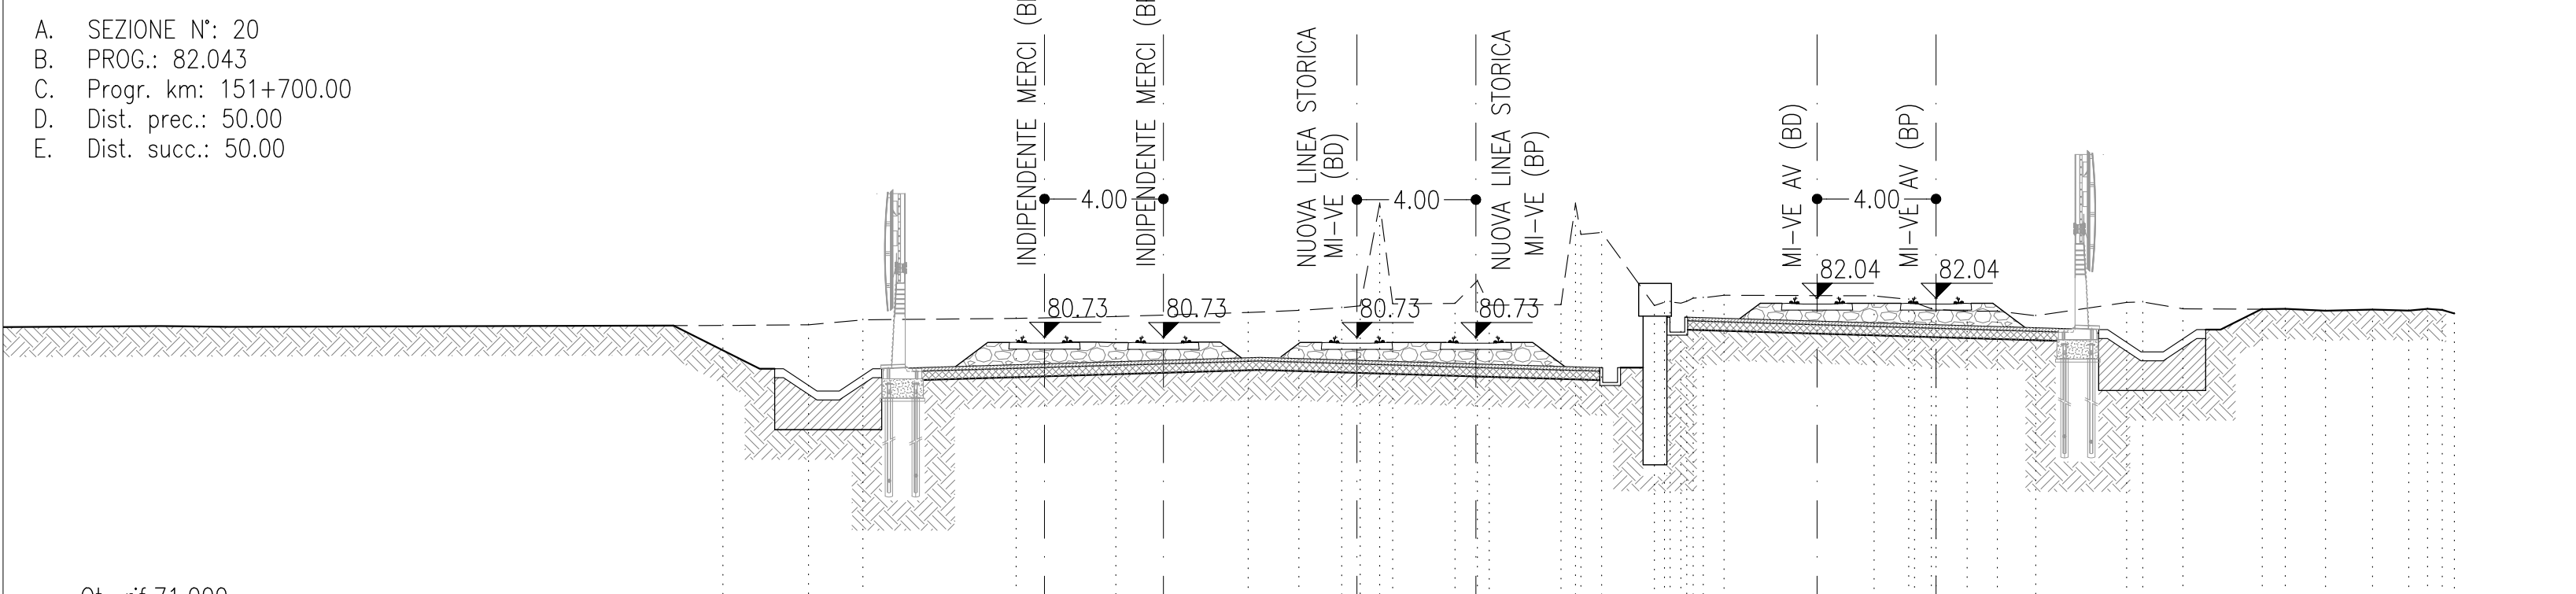

- A. SEZIONE N°: 20
B. PROG.: 82.043
C. Progr. km: 151+700.00
D. Dist. prec.: 50.00
E. Dist. succ.: 50.00


Qt. rif.71.000	
Quote Progetto	
Quote Terreno	
Dist. Parz. Progetto	
Distanze Progetto	
Distanze Terreno	

SCAVI E BONIFICHE	64,103 m³
SCAVO DI SRANCAMENTO	17,259 m³
SCAVO PER FOSSI DI GUARDIA CANALETTE E FOSSI DISPERDENTI	6,869 m³
RILEVATI	1,310 m³
MATERIALE DRENANTE	1,310 m³
PAVIMENTAZIONI	12,023 m³
SUPERCOMPATTATO	4,810 m³
SUBBALLAST	

SEZIONE 21

SCALA 1:200

SEZIONE TRASVERSALE

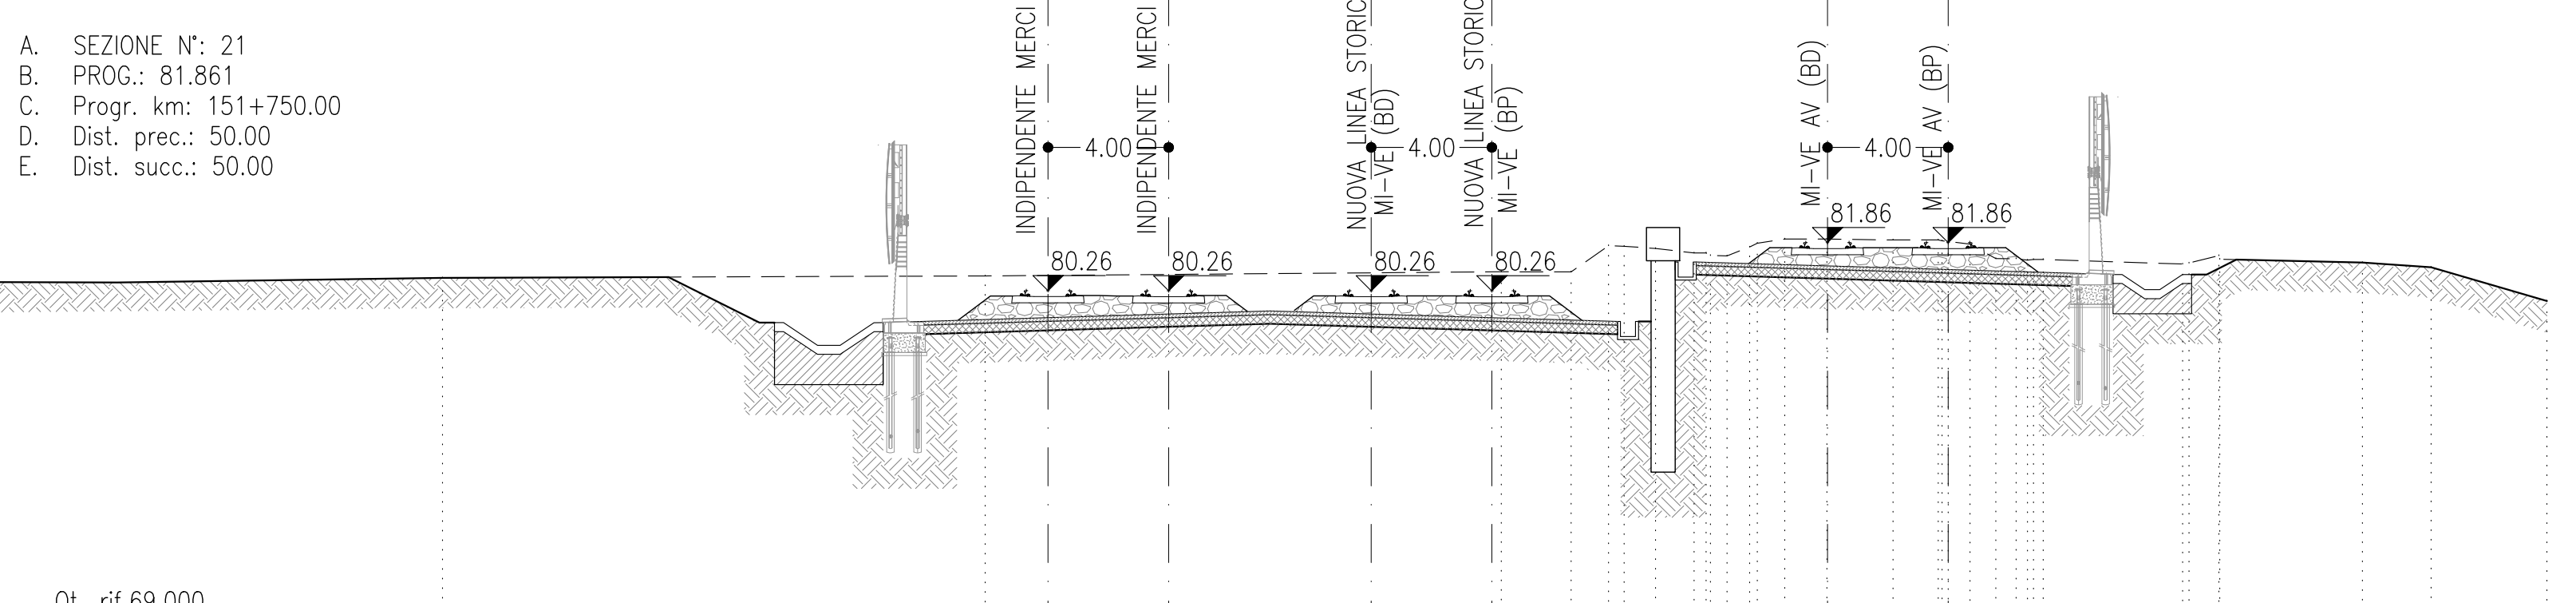

- A. SEZIONE N°: 21
B. PROG.: 81.861
C. Progr. km: 151+750.00
D. Dist. prec.: 50.00
E. Dist. succ.: 50.00


Qt. rif.69.000	
Quote Progetto	
Quote Terreno	
Dist. Parz. Progetto	
Distanze Progetto	
Distanze Terreno	

SCAVI E BONIFICHE	51,391 m³
SCAVO DI SRANCAMENTO	16,059 m³
SCAVO PER FOSSI DI GUARDIA CANALETTE E FOSSI DISPERDENTI	6,869 m³
RILEVATI	1,310 m³
MATERIALE DRENANTE	1,310 m³
PAVIMENTAZIONI	12,079 m³
SUPERCOMPATTATO	4,831 m³
SUBBALLAST	

SEZIONE 22

SCALA 1:200

SEZIONE TRASVERSALE

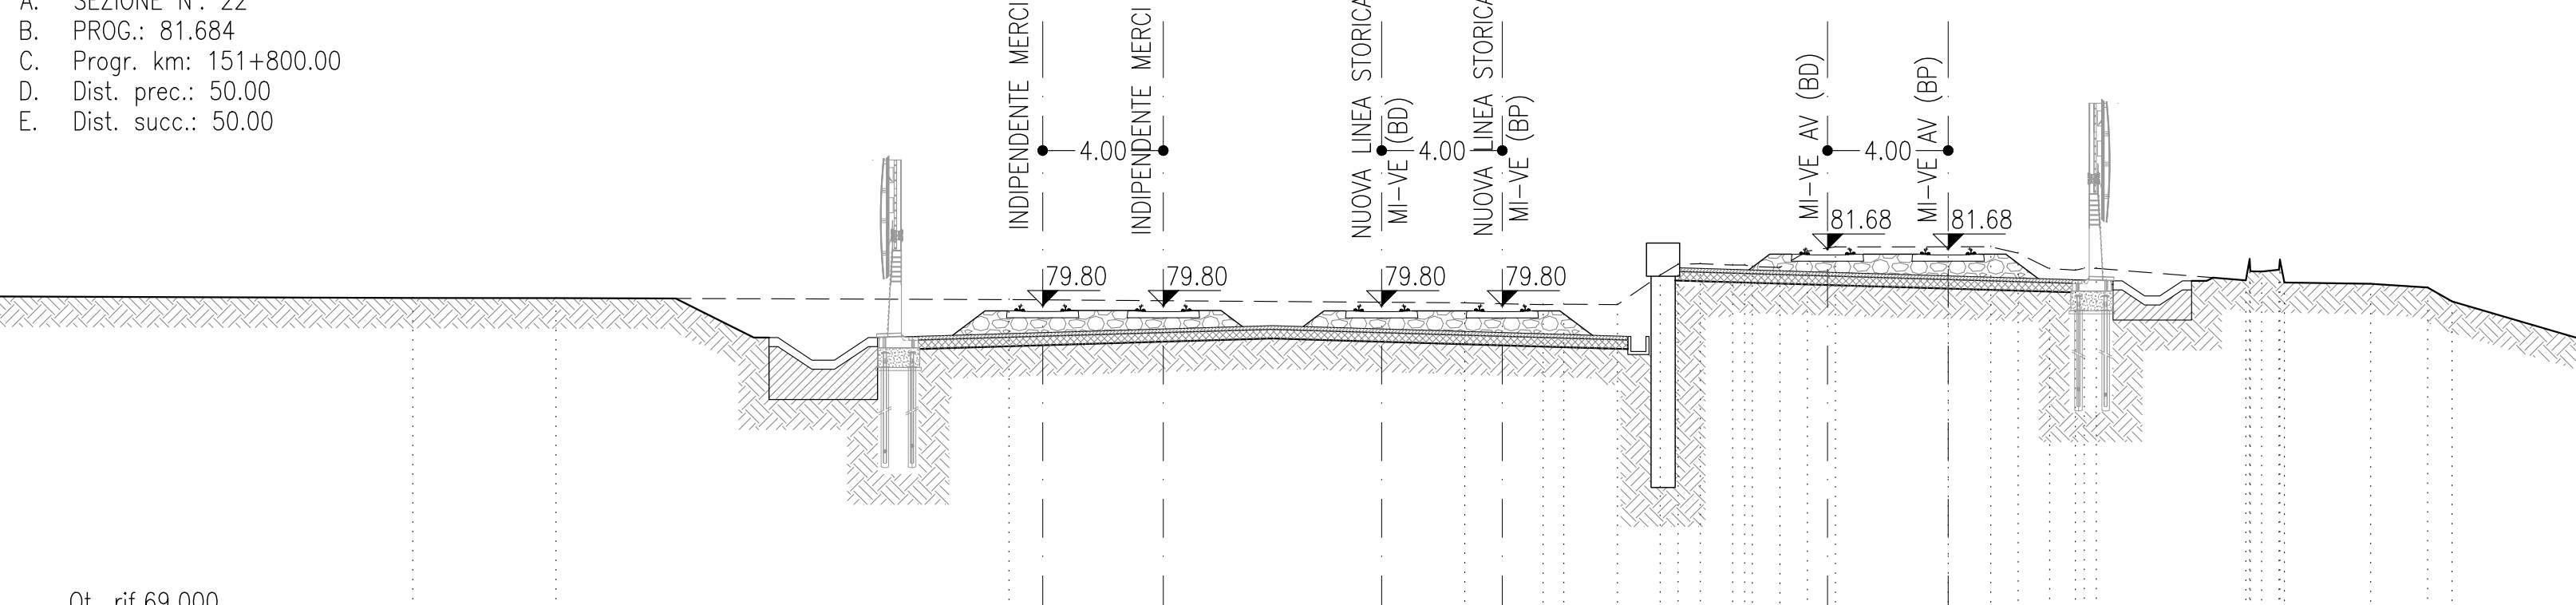

- A. SEZIONE N°: 22
B. PROG.: 81.684
C. Progr. km: 151+800.00
D. Dist. prec.: 50.00
E. Dist. succ.: 50.00


Qt. rif.69.000	
Quote Progetto	
Quote Terreno	
Dist. Parz. Progetto	
Distanze Progetto	
Distanze Terreno	

SCAVI E BONIFICHE	42,886 m³
SCAVO DI SRANCAMENTO	15,350 m³
SCAVO PER FOSSI DI GUARDIA CANALETTE E FOSSI DISPERDENTI	1,664 m³
SCAVO GRADONATURE	6,869 m³
RILEVATI	1,310 m³
MATERIALE DRENANTE	1,310 m³
PAVIMENTAZIONI	12,217 m³
SUPERCOMPATTATO	4,887 m³
SUBBALLAST	

SEZIONE 23

SCALA 1:200

SEZIONE TRASVERSALE

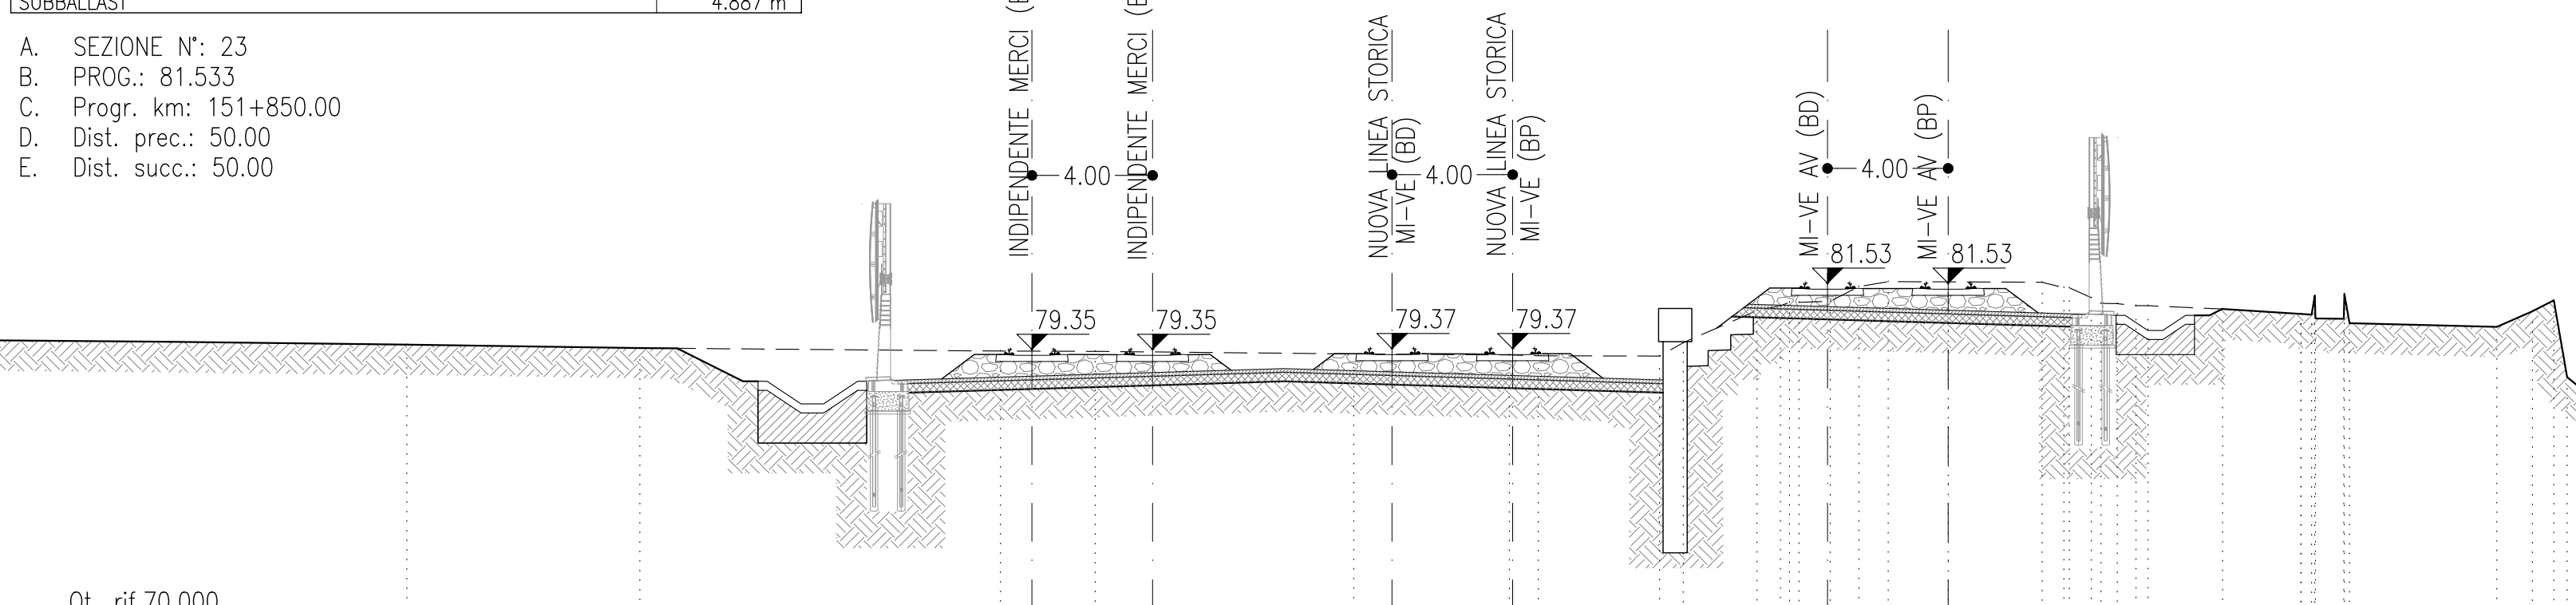

- A. SEZIONE N°: 23
B. PROG.: 81.533
C. Progr. km: 151+850.00
D. Dist. prec.: 50.00
E. Dist. succ.: 50.00


Qt. rif.70.000	
Quote Progetto	
Quote Terreno	
Dist. Parz. Progetto	
Distanze Progetto	
Distanze Terreno	

SCAVI E BONIFICHE	48,430 m³
SCAVO DI SRANCAMENTO	17,371 m³
SCAVO PER FOSSI DI GUARDIA CANALETTE E FOSSI DISPERDENTI	9,781 m³
SCAVO GRADONATURE	6,869 m³
RILEVATI	1,310 m³
MATERIALE DRENANTE	1,310 m³
PAVIMENTAZIONI	12,194 m³
SUPERCOMPATTATO	4,878 m³
SUBBALLAST	

SEZIONE 24

SCALA 1:200

SEZIONE TRASVERSALE

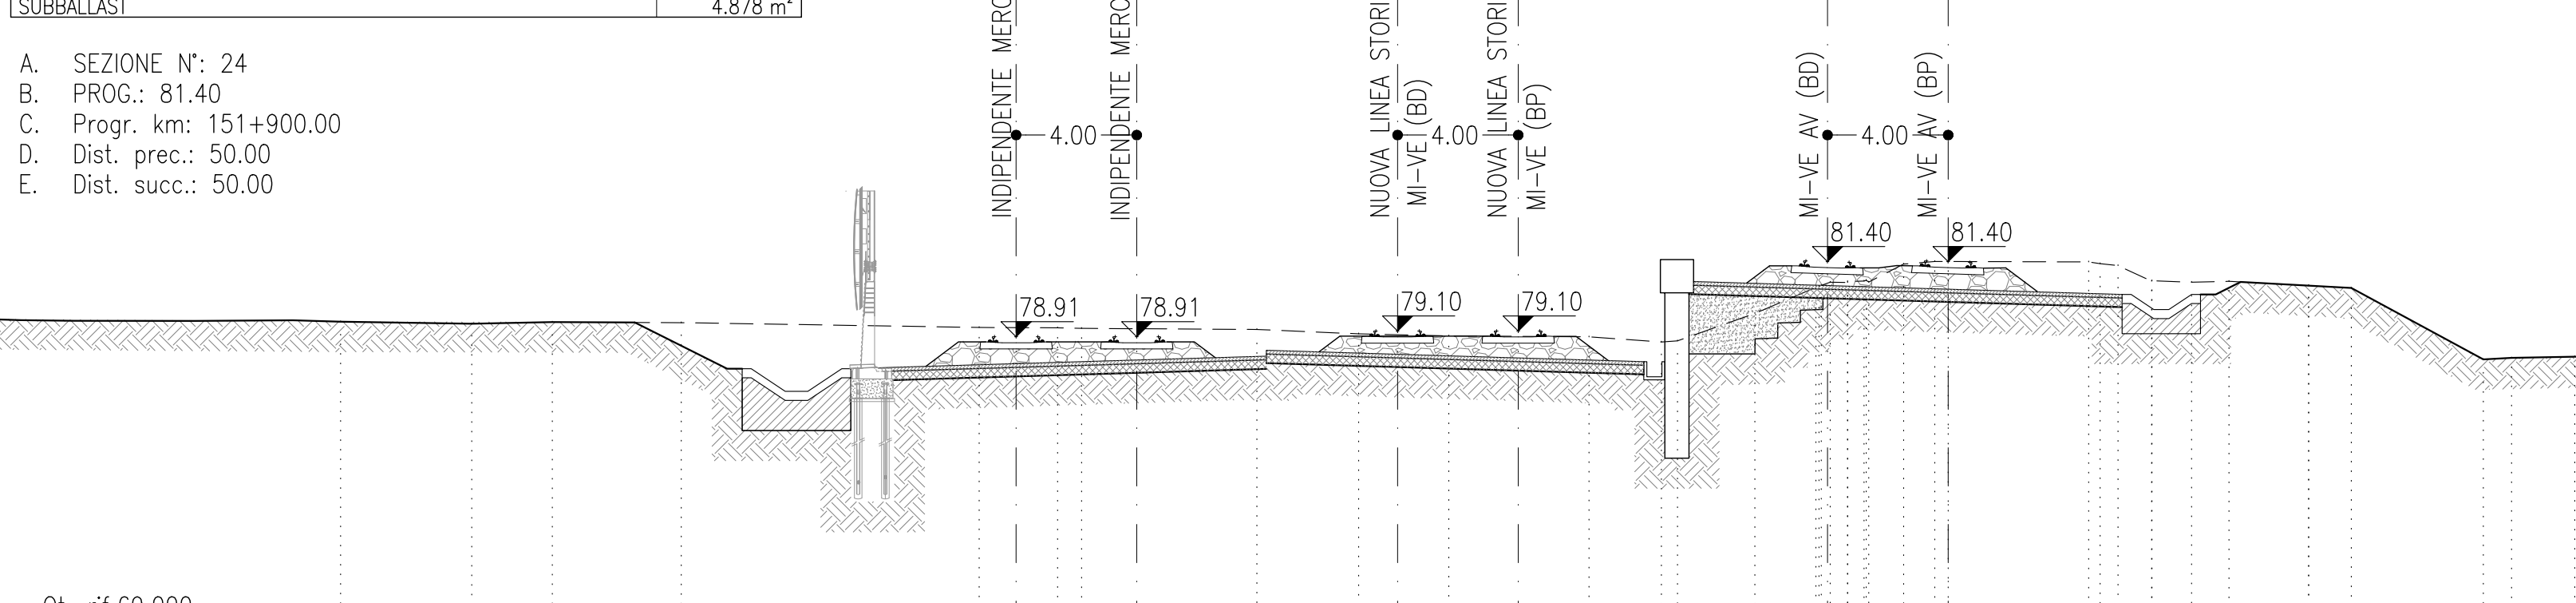

- A. SEZIONE N°: 24
B. PROG.: 81.40
C. Progr. km: 151+900.00
D. Dist. prec.: 50.00
E. Dist. succ.: 50.00

Qt. rif.69.000	
Quote Progetto	
Quote Terreno	
Dist. Parz. Progetto	
Distanze Progetto	
Distanze Terreno	

COMMITTEE:



PROGETTAZIONE:



INFRASTRUTTURE FERROVIARIE STRATEGICHE DEFINITE DALLA
LEGGE OBIETTIVO N. 443/01 e s.m.i

CUP: J14H2000040001

U.O. PROGETTAZIONE INTEGRATA NORD

PROGETTO DEFINITIVO

LINEA AV/AC MILANO - VENEZIA

LOTTO FUNZIONALE TRATTA AV/AC BRESCIA EST - VERONA

NODO AV/AC DI VERONA: INGRESSO OVEST

CS - CORPO STRADALE FERROVIARIO

SEZIONI TRASVERSALI
TAV. 3/16

							SCALA: 1 : 200		
COMMESSA		LOTTO	FASE	ENTE	TIPO DOC.	OPERA/DISCIPLINA	PROGR.	REV.	
I N 10		10	D	26	W9	CS0000	003	A	
Rev.	Descrizione		Redatto	Data	Verificato	Data	Approvato	Data	Autorizzato / Data
A	EMISSIONE ESECUTIVA		P. Cuccini	Set 2021	M. Rigo <i>Sim - 10"</i>	Set 2021	C. Mezzosola <i>C. Mezzosola</i>	Set 2021	A. Piergo Set 2021