SEZIONE 41
SCALA 1:200

SEZIONE TRASVERSALE

SCAVI E BONIFICHE	
SOSTITUZIONE TERRENI	25.167 m³
SCAVO DI SBANCAMENTO	63.104 m³
SCAVO GRADONATURE	1.076 m³
RILEVATI	m³
RILEVATO FERROVIARIO	188.781 m³
TERRENO VEGETALE	18.110 m
PAVIMENTAZIONI	
ANTICAPILLARE	13.46 m³
SUPERCOMPATTATO	13.129 m³
SUBBALLAST	5.177 m³

A. SEZIONE N°: 41
B. PROG.: 83.578
C. Progr. km: 152+750.00
D. Dist. prec.: 50.000
E. Dist. succ.: 50.000

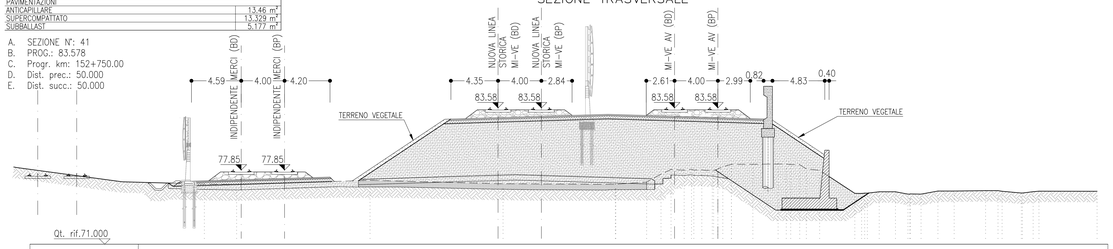

Qt. rif.71.000

Quote Progetto	78.65 78.65 78.78 78.86 78.65 77.28 77.28 76.78 76.86 81.12 81.12 82.24 82.39 82.39 82.52 82.52 82.39 82.33 82.27 82.28 82.12 78.38 78.38
Quote Terreno	76.56 76.51 76.90 76.58 76.74 77.47 77.90 77.84 77.91 77.79 77.76 77.65 77.78 76.38 78.48 78.38 77.95 77.62 75.69 75.47 75.84 75.84 75.42 75.91 75.91 75.94 75.85 75.69
Dist. Parz. Progetto	9.62 4.16 1.00 0.98 0.63 7.87 8.35 6.15 6.14 2.00 2.00 4.35 4.78
Distanze Progetto	50.73 58.04 40.00 36.84 30.04 29.06 23.93 23.18 25.28 2.44 16.29 10.14 4.00 2.00 1.00 4.25 0.43 3.78 0.43
Distanze Terreno	47.40 44.42 32.11 19.83 9.47 0.42 6.58 5.25 4.32 3.12 2.47 1.49 0.21 1.04 1.25 3.23 4.54 0.92 2.62 12.64 13.76 13.55 14.89 14.39 17.75 18.75 20.31 21.81 24.71 26.26 28.11 29.10 29.64 35.60

SEZIONE 42
SCALA 1:200

SEZIONE TRASVERSALE

SCAVI E BONIFICHE	
SOSTITUZIONE TERRENI	17.870 m³
SCAVO DI SBANCAMENTO	100.565 m³
SCAVO GRADONATURE	2.729 m³
RILEVATI	m³
RILEVATO FERROVIARIO	215.390 m³
TERRENO VEGETALE	18.028 m
PAVIMENTAZIONI	
ANTICAPILLARE	13.91 m³
SUPERCOMPATTATO	17.001 m³
SUBBALLAST	6.721 m³

A. SEZIONE N°: 42
B. PROG.: 84.078
C. Progr. km: 152+800.00
D. Dist. prec.: 50.000
E. Dist. succ.: 50.000

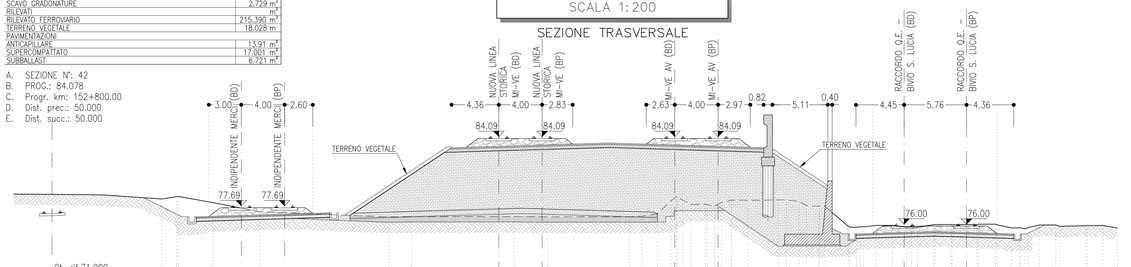

Qt. rif.71.000

Quote Progetto	78.67 78.67 78.78 78.86 78.50 77.04 77.04 76.81 76.86 81.62 81.62 83.06 82.89 82.89 83.07 83.07 82.89 82.83 82.77 83.06 83.02 78.21 78.21 74.50 75.10 74.89 74.80
Quote Terreno	78.32 78.33 77.99 77.15 76.66 76.69 76.70 76.67 76.68 76.74 76.96 78.14 78.20 78.22 77.82 77.68 78.24 78.43 78.11 77.70 77.68 75.90 75.75 75.88 75.96 75.96 75.91 75.72 75.79 76.06 76.19 75.90 76.00 75.88 75.96 75.65 75.80 75.80 75.65
Dist. Parz. Progetto	3.80 8.16 4.16 3.80 0.98 0.63 8.71 8.35 6.12 6.11 2.00 2.00 4.35 5.11 1.00 2.71 1.26 2.86 4.38 2.71
Distanze Progetto	48.96 48.16 40.00 36.84 30.04 29.06 23.93 23.18 25.24 2.44 16.23 10.11 4.00 2.00 1.00 4.25 0.43 10.12 12.26 12.45 20.05 23.92 13.21 26.01
Distanze Terreno	51.24 48.89 46.62 42.26 30.38 28.28 18.80 15.73 8.19 7.00 5.58 3.34 2.21 1.53 1.14 0.34 1.26 1.28 2.77 5.26 4.85 8.17 9.63 11.24 13.45 14.62 16.12 17.42 18.43 20.05 21.58 23.92 27.11 27.78 29.68 31.52 36.87

SEZIONE 43
SCALA 1:200

SEZIONE TRASVERSALE

SCAVI E BONIFICHE	
SOSTITUZIONE TERRENI	19.401 m³
SCAVO DI SBANCAMENTO	24.678 m³
RILEVATO FERROVIARIO	102.497 m³
TERRENO VEGETALE	10.944 m
PAVIMENTAZIONI	
ANTICAPILLARE	11.57 m³
SUPERCOMPATTATO	12.634 m³
SUBBALLAST	4.975 m³

SEZIONE N°: 43
QT. PROG.: 84.540
QU. Progr. km: 152+850.000
QV. Dist. prec.: 50.000
QW. Dist. succ.: 50.000

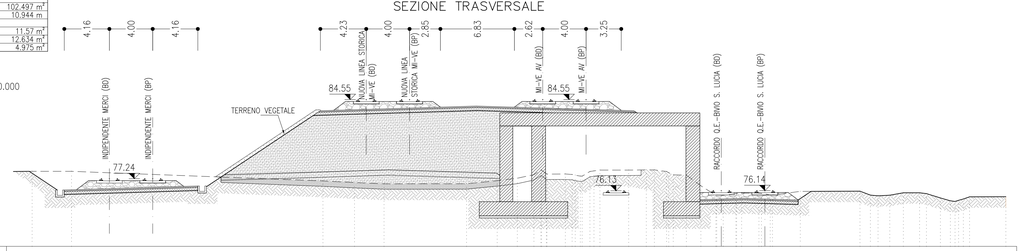

Qt. rif.71.000

Quote Progetto	76.20 76.28 76.03 75.57 75.92 77.45 77.45 83.08 83.08 83.35 83.29 83.23 83.08
Quote Terreno	77.93 77.92 77.04 76.89 76.77 76.78 77.06 77.29 77.63 77.83 77.83 77.48 77.84 77.94 77.57 76.59 75.73 75.77 75.96 78.04 78.06 78.06 77.91 77.90 77.57 75.94 75.87 75.87 75.96 75.45 75.90 75.57 75.58
Dist. Parz. Progetto	0.80 8.16 4.16 0.80 0.63 0.63 8.52 8.35 6.09 6.08 2.00 2.00 5.08
Distanze Progetto	48.96 48.16 40.00 36.84 30.04 29.06 23.93 23.18 25.28 2.44 16.17 10.08 4.00 2.00 1.00 5.08
Distanze Terreno	51.13 47.50 24.29 21.37 18.65 11.00 8.20 6.34 4.81 4.18 3.41 1.39 0.33 0.00 0.78 3.93 5.56 6.31 2.43 8.65 9.26 10.60 11.98 12.66 13.92 15.16 16.79 17.71 19.78 25.28 26.34 28.95 28.63 29.29 30.79 31.42 33.63 34.20 35.40 38.75

SEZIONE 44
SCALA 1:200

SEZIONE TRASVERSALE

SCAVI E BONIFICHE	
SOSTITUZIONE TERRENI	7.587 m³
SCAVO DI SBANCAMENTO	29.097 m³
PAVIMENTAZIONI	
SUPERCOMPATTATO	12.361 m³
SUBBALLAST	4.905 m³

SEZIONE N°: 44
QT. PROG.: 84.766
QU. Progr. km: 152+900.000
QV. Dist. prec.: 50.000
QW. Dist. succ.: 50.000

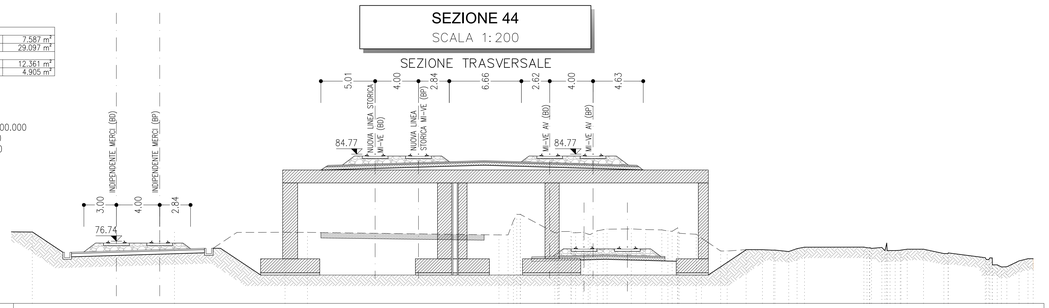

Qt. rif.71.000

Quote Progetto	75.72 75.72 75.54 76.09 76.44 76.69 76.30 83.57 83.57 83.51 83.51 83.45 83.33
Quote Terreno	77.59 77.54 77.56 77.35 77.32 77.32 77.21 77.01 77.28 77.47 77.35 77.35 77.50 77.60 77.87 77.81 77.87 77.81 77.28 77.47 77.35 77.35 77.50 77.60 75.83 75.83 75.96 75.96 75.91 75.72 75.79 76.06 76.19 75.90 76.00 76.00 75.22 75.20 76.16 76.16 74.98 74.92 74.73
Dist. Parz. Progetto	0.80 8.14 4.13 0.80 9.95 9.01 6.06 6.05 2.00 2.00 4.05
Distanze Progetto	48.94 48.14 40.00 36.87 30.07 29.06 25.12 16.11 10.05 4.00 2.00 0.00 4.05
Distanze Terreno	51.76 48.84 46.62 42.26 38.64 28.43 26.36 8.89 7.84 2.41 1.53 1.12 0.44 0.00 0.28 0.53 4.85 6.35 7.91 9.84 11.28 12.38 14.13 15.64 16.66 17.42 18.08 18.53 19.13 25.00 25.50 26.65 27.42 28.35 29.00 30.50 32.38 33.79 36.21 36.84 38.19 38.69 39.12 40.13

COMMITTENTE:

RFI RETE FERROVIARIA ITALIANA
GRUPPO FERROVIE DELLO STATO ITALIANE

PROGETTAZIONE:

ITALFERR
GRUPPO FERROVIE DELLO STATO ITALIANE

INFRASTRUTTURE FERROVIARIE STRATEGICHE DEFINITE DALLA LEGGE OBIETTIVO N. 443/01 e s.m.i

CUP: J14H20000440001

U.O. PROGETTAZIONE INTEGRATA NORD

PROGETTO DEFINITIVO

LINEA AV/AC MILANO - VENEZIA
LOTTO FUNZIONALE TRATTA AV/AC BRESCIA EST - VERONA

NODO AV/AC DI VERONA: INGRESSO OVEST

CS - CORPO STRADALE FERROVIARIO

SEZIONI TRASVERSALI
TAV. 6/16

SCALA: 1 : 200

COMMESSA	LOTTO	FASE	ENTE	TIPO DOC.	OPERA/DISCIPLINA	PROGR.	REV.
I N 1 0	1 0	D	2 6	W 9	C S 0 0 0 0	0 0 6	A

Revis.	Descrizione	Redatto	Data	Verificato	Data	Approvato	Data	Autorizzato / Data
A	EMISSIONE ESECUTIVA	P. Cucino	Set 2021	M. Rigo	Set 2021	C. Mazzocchi	Set 2021	A. Perego Set 2021

File: IN1010D26W9CS0000006A.dwg

n. Elab.: