SEZIONE 49
SCALA 1:200

SEZIONE TRASVERSALE

SCAVI E BONIFICHE	
SOSTITUZIONE TERRENI	
SCAVO DI SBANCAMENTO	19.208
SCAVO GRADONATURE	
RILEVATI	
RILEVATO FERROVIARIO	255.552
REMPIMENTO	19.208
TERRENO VEGETALE	22.524
PAVIMENTAZIONI	
ANTICAPILLARE	
SUPERCOMPATTATO	12.326
SUBBALLAST	

SEZIONE N°: 49
QT. PROG.: 83.825
QU. Progr. km: 153+150.000
QV. Dist. prec.: 50.000
QW. Dist. succ.: 50.000

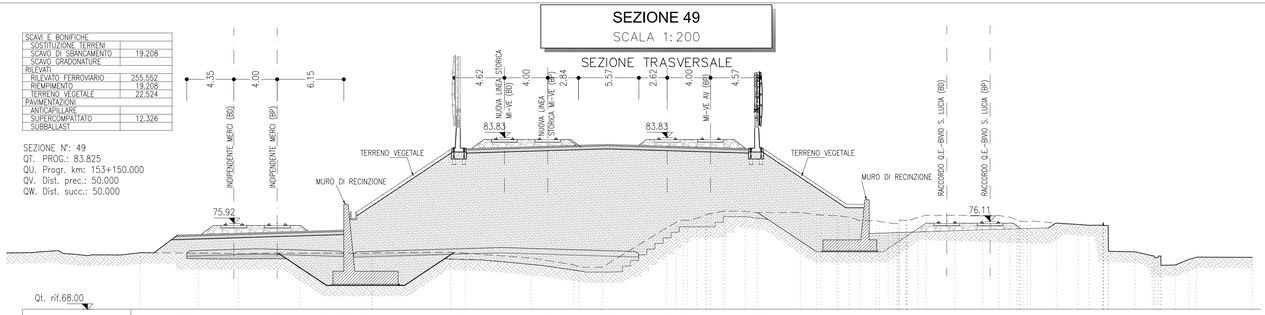

Qt. rif.68.00

Quote Progetto	74.87 74.87 74.87 74.70 75.25 75.25 75.88 76.88 76.88 82.36 82.36 82.80 82.80 82.63 82.63 82.80 82.80 82.57 82.57 82.51 82.51 82.80 82.80 82.36 77.36 77.68 77.68
Quote Terreno	73.19 73.14 73.19 73.19 73.17 73.17 73.26 73.17 72.73 72.73 71.88 71.88 72.51 72.51 73.19 73.21 73.39 73.39 73.82 73.82 73.04 73.04 74.91 74.91 76.84 76.84 76.73 76.70 76.64 76.64 76.64 76.64 76.67 76.67 76.67 76.65 76.65 76.48 76.48 76.59 76.59 76.67 76.67 76.84 76.82 76.75 73.38 73.38 73.29 73.24 73.24 72.88 72.88 72.60 72.60 73.81 73.81 73.79
Dist. Parz. Progetto	0.80 8.35 4.16 0.80 1.79 0.80 8.62 8.35 5.51 5.51 2.00 2.00 4.35 7.50 1.68
Distanze Progetto	49.15 49.95 40.00 35.84 35.04 33.25 33.25 32.65 24.04 23.38 15.03 9.51 4.00 2.00 0.00 4.35 5.01 11.51 11.51 13.51 13.51 14.25
Distanze Terreno	47.29 43.58 37.91 31.78 31.78 24.00 22.62 16.57 13.52 13.52 9.99 4.06 4.06 2.11 2.11 1.28 1.44 0.00 0.00 1.35 3.22 4.31 8.28 8.28 11.81 10.17 11.66 12.76 12.76 13.77 13.77 15.59 15.59 17.20 17.20 18.81 18.81 19.89 19.89 22.58 25.12 26.62 27.64 28.23 29.55 31.91 33.93 34.91 36.73 36.73 39.19 40.77 41.38 42.90 44.15 44.87 50.00

SEZIONE 50
SCALA 1:200

SEZIONE TRASVERSALE

SCAVI E BONIFICHE	
SOSTITUZIONE TERRENI	14.075 m³
SCAVO DI SBANCAMENTO	75.581 m³
SCAVO PER FOSSI DI GUARDIA CANALETTE E FOSSI DISPERDENTI	4.682 m³
SCAVO GRADONATURE	20.195 m³
RILEVATI	
MATERIALE DRENANTE	1.224 m³
RILEVATO FERROVIARIO	296.485 m³
REMPIMENTO	75.581 m³
TERRENO VEGETALE	20.787 m
PAVIMENTAZIONI	
ANTICAPILLARE	19.86 m³
SUPERCOMPATTATO	13.128 m³
SUBBALLAST	5.172 m³

SEZIONE N°: 50
QT. PROG.: 83.597
QU. Progr. km: 153+200.000
QV. Dist. prec.: 50.000
QW. Dist. succ.: 50.000

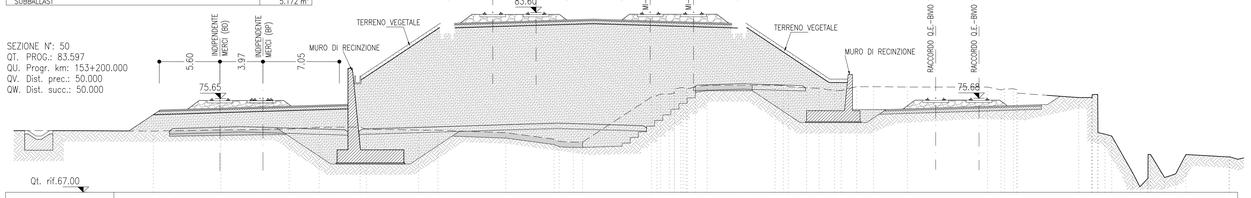

Qt. rif.67.00

Quote Progetto	74.83 74.83 74.83 74.46 75.10 74.45 77.03 77.03 82.14 82.05 82.05 82.41 82.56 82.40 82.34 82.28 82.57 82.13 77.13 77.45 77.13 77.13
Quote Terreno	72.65 72.76 72.83 73.00 73.22 73.83 72.74 72.73 72.50 71.90 71.63 71.64 75.79 76.06 76.06 76.06 76.64 76.87 76.88 76.88 76.64 76.60 76.39 76.39 76.75 76.75 76.71 76.71 76.44 76.44 75.74 75.74 73.30 73.30 72.19 72.19 68.80 68.81 67.71 67.71 68.36 68.36 68.69 68.69 70.48 70.26
Dist. Parz. Progetto	0.80 8.35 7.33 0.80 0.80 7.15 8.35 5.27 5.27 2.00 2.00 4.35 7.50 1.63
Distanze Progetto	49.17 49.17 40.02 32.69 31.89 31.89 30.69 30.69 22.54 22.88 14.63 9.27 4.00 2.00 0.00 4.35 5.01 11.51 11.51 14.01 14.01
Distanze Terreno	49.87 43.62 37.32 34.55 30.77 30.19 25.37 23.60 17.32 13.26 11.10 10.24 3.87 3.87 2.74 2.74 1.18 1.18 0.00 0.00 1.26 7.54 8.74 10.43 11.59 13.02 13.02 14.28 14.28 15.06 16.62 19.73 27.14 28.31 28.31 29.22 35.56 36.76 37.93 38.60 40.53 41.20 42.18 42.18 44.49 44.49 45.45 49.42

SEZIONE 51
SCALA 1:200

SEZIONE TRASVERSALE

SCAVI E BONIFICHE	
SOSTITUZIONE TERRENI	15.595 m³
SCAVO DI SBANCAMENTO	71.170 m³
SCAVO PER FOSSI DI GUARDIA CANALETTE E FOSSI DISPERDENTI	4.645 m³
SCAVO GRADONATURE	9.192 m³
RILEVATI	
MATERIALE DRENANTE	3.775 m³
RILEVATO FERROVIARIO	329.380 m³
REMPIMENTO	71.170 m³
TERRENO VEGETALE	16.556 m
PAVIMENTAZIONI	
ANTICAPILLARE	25.14 m³
SUPERCOMPATTATO	14.554 m³
SUBBALLAST	5.503 m³

SEZIONE N°: 51
QT. PROG.: 83.369
QU. Progr. km: 153+250.000
QV. Dist. prec.: 50.000
QW. Dist. succ.: 50.000

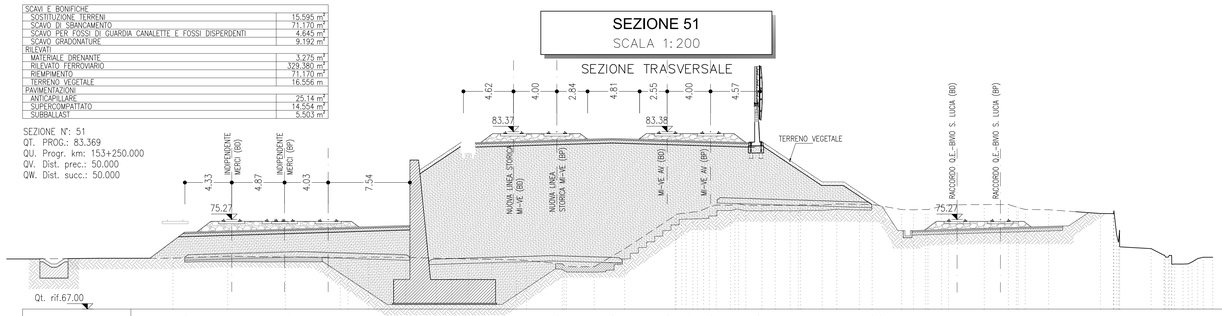

Qt. rif.67.00

Quote Progetto	73.68 74.30 80.21 80.21 80.43 81.91 82.43 82.18 82.33 82.18 82.12 82.06 82.25 81.91 78.42 78.42 78.74 78.74 76.66 76.66 76.55
Quote Terreno	71.69 71.88 73.97 73.80 71.77 71.75 71.79 71.77 71.69 71.67 71.62 71.60 71.54 71.49 71.16 70.92 70.91 72.56 75.64 75.64 75.83 75.83 76.19 76.19 76.43 76.43 76.59 76.71 76.71 76.71 76.56 76.58 76.57 76.62 76.62 76.62 76.60 76.70 76.66 76.66 76.18 76.16 76.16 76.49 76.49 76.63 76.64 76.42 76.42 76.42 76.17 75.82 75.75 73.38 73.38 72.58 71.97 71.75 71.75 71.70 71.70 71.88 71.88 71.78
Dist. Parz. Progetto	9.61 11.17 0.80 0.80 3.08 8.35 5.10 5.09 2.00 2.00 4.35 5.23 1.94 2.57 0.72
Distanze Progetto	48.53 38.92 27.75 26.95 26.95 23.87 23.87 22.24 22.24 14.19 9.09 4.00 2.00 0.00 4.35 5.01 12.36 12.36 12.36 12.36 14.87 15.59
Distanze Terreno	49.62 44.57 39.24 38.02 34.18 33.45 31.95 28.13 25.32 23.88 23.26 20.19 17.94 16.89 13.52 13.52 10.74 7.92 3.26 2.43 2.43 0.64 0.57 1.84 3.59 3.59 4.75 5.97 7.35 8.33 8.33 10.30 11.66 13.74 14.82 17.64 18.74 18.83 20.01 21.33 21.96 25.26 27.48 28.63 29.65 31.20 35.98 37.16 37.16 38.06 40.66 41.85 42.94 43.66 44.46 45.47 46.53

SEZIONE 52
SCALA 1:200

SEZIONE TRASVERSALE

SCAVI E BONIFICHE	
SOSTITUZIONE TERRENI	20.108 m³
SCAVO PER FOSSI DI GUARDIA CANALETTE E FOSSI DISPERDENTI	4.754 m³
SCAVO GRADONATURE	21.286 m³
RILEVATI	
MATERIALE DRENANTE	1.275 m³
RILEVATO FERROVIARIO	295.299 m³
TERRENO VEGETALE	12.794 m
PAVIMENTAZIONI	
ANTICAPILLARE	26.92 m³
SUPERCOMPATTATO	15.424 m³
SUBBALLAST	6.130 m³

SEZIONE N°: 52
QT. PROG.: 83.141
QU. Progr. km: 153+300.000
QV. Dist. prec.: 50.000
QW. Dist. succ.: 50.000

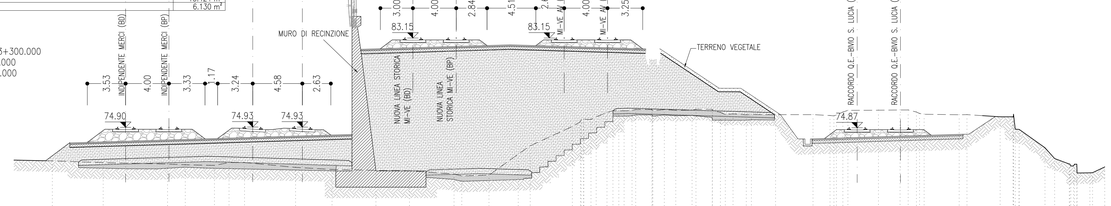

Qt. rif.67.00

Quote Progetto	73.49 73.49 73.49 73.58 74.22 74.22 81.42 82.02 81.95 82.10 82.10 81.95 81.89 81.83 82.12 81.68 78.31 78.31 78.31 78.31 76.07 76.07
Quote Terreno	71.80 71.65 71.52 71.45 71.39 71.65 71.66 71.21 71.02 70.93 70.90 70.60 70.62 70.50 72.43 73.20 74.98 75.43 75.80 76.24 76.24 76.43 76.43 76.55 76.55 76.47 76.57 76.57 76.79 76.79 76.15 76.16 76.16 76.07 76.08 76.08 76.04 76.04 76.49 76.51 76.51 76.32 76.11 76.07 76.08 75.88 75.88 75.88 74.72 73.02 73.02 71.52 71.52 70.69 70.69 71.75 71.75
Dist. Parz. Progetto	0.80 17.05 7.40 0.80 0.80 8.22 4.98 4.98 2.00 2.00 4.35 5.23 1.94 3.11 0.04
Distanze Progetto	48.64 48.84 31.78 24.38 24.38 22.78 22.78 13.97 9.88 9.88 4.00 2.00 0.00 4.35 5.01 10.36 10.36 12.36 12.36 15.47 15.51
Distanze Terreno	50.25 46.55 40.61 38.88 36.29 34.94 33.51 28.80 25.43 21.38 18.28 14.47 14.45 10.94 8.24 7.14 3.25 2.49 1.52 1.52 0.00 0.00 1.53 2.80 4.11 5.24 6.30 8.80 9.67 10.83 11.58 13.08 15.51 18.96 21.13 21.13 22.19 25.01 27.00 28.51 29.22 32.46 33.17 36.23 37.99 37.99 40.38 41.27 42.61 43.54 43.54 44.49 45.39

COMMITTENTE:

RFI RETE FERROVIARIA ITALIANA
GRUPPO FERROVIE DELLO STATO ITALIANE

PROGETTAZIONE:

ITALFERR
GRUPPO FERROVIE DELLO STATO ITALIANE

INFRASTRUTTURE FERROVIARIE STRATEGICHE DEFINITE DALLA LEGGE OBIETTIVO N. 443/01 e s.m.i

CUP: J14H20000440001

U.O. PROGETTAZIONE INTEGRATA NORD

PROGETTO DEFINITIVO

LINEA AV/AC MILANO - VENEZIA
LOTTO FUNZIONALE TRATTA AV/AC BRESCIA EST - VERONA

NODO AV/AC DI VERONA: INGRESSO OVEST

CS - CORPO STRADALE FERROVIARIO

SEZIONI TRASVERSALI
TAV. 8/16

SCALA: 1 : 200

COMMESSA	LOTTO	FASE	ENTE	TIPO DOC.	OPERA/DISCIPLINA	PROGR.	REV.
I N 1 0	1 0	D	2 6	W 9	C S 0 0 0 0	0 0 8	A

Revis.	Descrizione	Redatto	Data	Verificato	Data	Approvato	Data	Autorizzato / Data
A	EMISSIONE ESECUTIVA	P. Cucino	Set 2021	M. Rigo	Set 2021	C. Mazzocchi	Set 2021	A. Perego Set 2021

File: IN1010D26W9CS0000008A.dwg

n. Elab.: