SEZIONE 69

SCALA 1:200

SEZIONE TRASVERSALE

SCAVI E BONIFICHE	
SOSTITUZIONE TERRENI	3.621 m²
SCAVO DI SBANCAMENTO	43.684 m²
SCAVO PER FOSSI DI GUARDIA CANALETTE E FOSSI DISPERDENTI	6.123 m²
RILEVATI	
MATERIALE DRENANTE	1.975 m²
RILEVATO FERROVIARIO	6.832 m²
TERRENO VEGETALE	3.892 m
PAVIMENTAZIONI	
SUPERCOMPATTATO	10.599 m²
SUBBALLAST	4.203 m²

SEZIONE N°: 69
QT. PROG.: 74.052
QU. Progr. km: 154+150.000
QV. Dist. prec.: 50.000
QW. Dist. succ.: 50.000

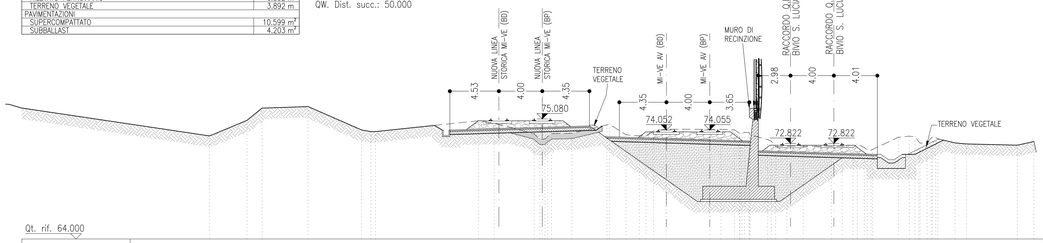

Qt. rif. 64.000

Quote Progetto	
Quote Terreno	
Dist. Parz. Progetto	8.53 4.35 4.35 2.00 2.00 3.74 5.96 4.01 2.35 2.18
Distanze Progetto	
Distanze Terreno	

SEZIONE 70

SCALA 1:200

SEZIONE TRASVERSALE

SCAVI E BONIFICHE	
SOSTITUZIONE TERRENI	9.930 m²
SCAVO DI SBANCAMENTO	40.338 m²
SCAVO PER FOSSI DI GUARDIA CANALETTE E FOSSI DISPERDENTI	4.818 m²
SCAVO GRADONATURE	8.297 m²
RILEVATI	
MATERIALE DRENANTE	1.975 m²
RILEVATO FERROVIARIO	50.678 m²
TERRENO VEGETALE	20.076 m
PAVIMENTAZIONI	
ANTICAPILLARE	3.39 m²
SUPERCOMPATTATO	10.685 m²
SUBBALLAST	4.198 m²

SEZIONE N°: 70
QT. PROG.: 73.747
QU. Progr. km: 154+200.000
QV. Dist. prec.: 50.000
QW. Dist. succ.: 50.000

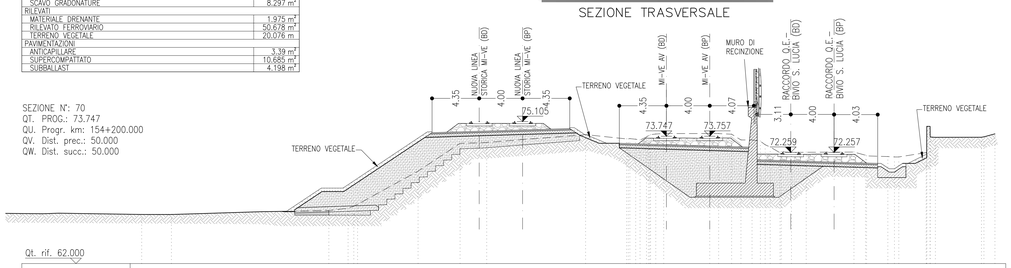

Qt. rif. 62.000

Quote Progetto	
Quote Terreno	
Dist. Parz. Progetto	2.48 1.94 7.50 8.36 4.35 4.35 2.00 2.00 3.81 5.39 5.56 4.03 2.35 1.80
Distanze Progetto	
Distanze Terreno	

SEZIONE 71

SCALA 1:200

SEZIONE TRASVERSALE

SCAVI E BONIFICHE	
SOSTITUZIONE TERRENI	10.698 m²
SCAVO DI SBANCAMENTO	54.258 m²
SCAVO PER FOSSI DI GUARDIA CANALETTE E FOSSI DISPERDENTI	5.577 m²
SCAVO GRADONATURE	10.386 m²
RILEVATI	
MATERIALE DRENANTE	1.975 m²
RILEVATO FERROVIARIO	81.725 m²
TERRENO VEGETALE	20.764 m
PAVIMENTAZIONI	
ANTICAPILLARE	4.30 m²
SUPERCOMPATTATO	11.154 m²
SUBBALLAST	4.386 m²

SEZIONE N°: 71
QT. PROG.: 73.667
QU. Progr. km: 154+250.000
QV. Dist. prec.: 50.000
QW. Dist. succ.: 50.000

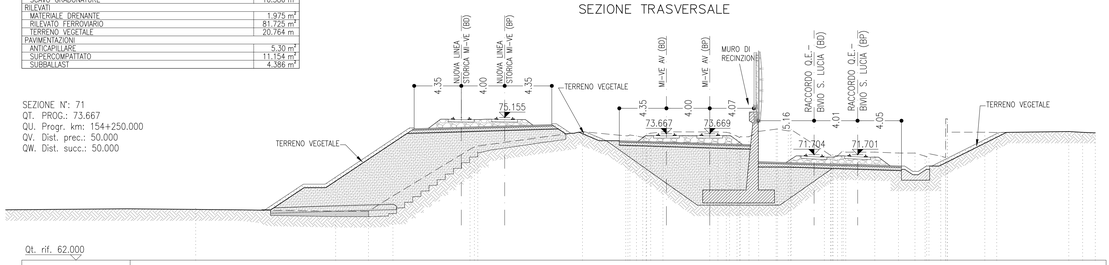

Qt. rif. 62.000

Quote Progetto	
Quote Terreno	
Dist. Parz. Progetto	3.01 3.04 7.50 8.36 4.35 4.35 2.00 2.00 4.62 4.64 6.65 4.04 2.30 1.80
Distanze Progetto	
Distanze Terreno	

SEZIONE 72

SCALA 1:200

SEZIONE TRASVERSALE

SCAVI E BONIFICHE	
SOSTITUZIONE TERRENI	8.304 m²
SCAVO DI SBANCAMENTO	61.714 m²
SCAVO PER FOSSI DI GUARDIA CANALETTE E FOSSI DISPERDENTI	6.531 m²
SCAVO GRADONATURE	23.169 m²
RILEVATI	
MATERIALE DRENANTE	1.975 m²
RILEVATO FERROVIARIO	108.488 m²
TERRENO VEGETALE	22.159 m
PAVIMENTAZIONI	
ANTICAPILLARE	7.69 m²
SUPERCOMPATTATO	9.004 m²
SUBBALLAST	3.526 m²

SEZIONE N°: 72
QT. PROG.: 73.587
QU. Progr. km: 154+300.000
QV. Dist. prec.: 50.000
QW. Dist. succ.: 48.482

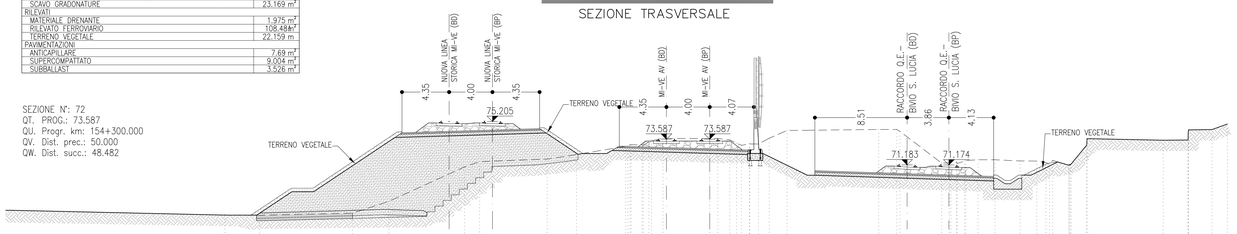

Qt. rif. 62.000

Quote Progetto	
Quote Terreno	
Dist. Parz. Progetto	3.05 3.04 7.50 8.36 4.35 2.00 2.00 4.53 5.39 15.29 2.04 4.15 2.30 1.80
Distanze Progetto	
Distanze Terreno	

COMMITTENTE:

RFI RETE FERROVIARIA ITALIANA
GRUPPO FERROVIE DELLO STATO ITALIANE

PROGETTAZIONE:

ITALFERR
GRUPPO FERROVIE DELLO STATO ITALIANE

INFRASTRUTTURE FERROVIARIE STRATEGICHE DEFINITE DALLA LEGGE OBIETTIVO N. 443/01 e s.m.i

CUP: J14H20000440001

U.O. PROGETTAZIONE INTEGRATA NORD

PROGETTO DEFINITIVO

LINEA AV/AC MILANO - VENEZIA
LOTTO FUNZIONALE TRATTA AV/AC BRESCIA EST - VERONA

NODO AV/AC DI VERONA: INGRESSO OVEST

CS - CORPO STRADALE FERROVIARIO

SEZIONI TRASVERSALI
TAV. 13/16

SCALA : 1 : 200

COMMESSA	LOTTO	FASE	ENTE	TIPO DOC.	OPERA/DISCIPLINA	PROGR.	REV.
I N 1 0	1 0	D	2 6	W 9	C S 0 0 0 0	0 1 3	A

Revis.	Descrizione	Redatto	Data	Verificato	Data	Approvato	Data	Autorizzato / Data
A	EMISSIONE ESECUTIVA	P. Cucino	Set 2021	M. Rigo	Set 2021	C. Mazzovchi	Set 2021	A. Perego Set 2021

File: IN1010D26W9CS0000013A.dwg

n. Elab.: