SCAVI E BONIFICHE	
STERRO	4.768 mq
FOSSO	1.652 mq
RILEVATI	
RILEVATO	72.597 mq
SOVRASTRUTTURA STRADALE	
STRATO DI USURA	30.400 m
STRATO DI BINDER	30.400 m
STRATO DI BASE	30.400 m
STRATO DI FONDAZIONE	7.600 mq
STRATO DI SOTTOFONDAZIONE	6.080 mq

SEZIONE N. : 17
QT. PROGETTO : 91.668
DIST.PROG. : 375.000
DIST.PREC. : 22.674
DIST.SUCC. : 25.000

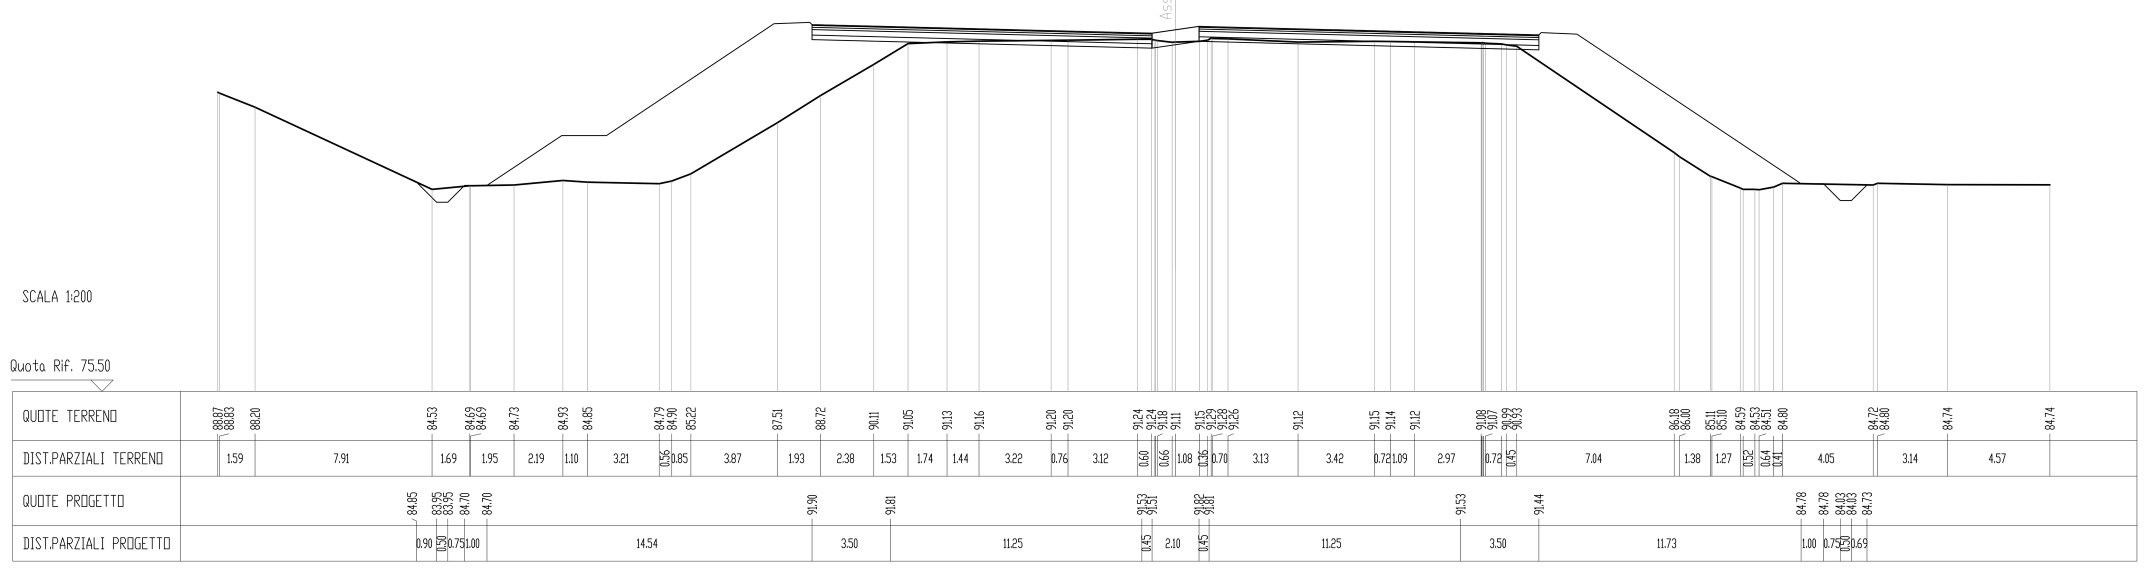

SCAVI E BONIFICHE	
STERRO	2.580 mq
FOSSO	0.932 mq
RILEVATI	
RILEVATO	65.111 mq
SOVRASTRUTTURA STRADALE	
STRATO DI USURA	30.400 m
STRATO DI BINDER	30.400 m
STRATO DI BASE	30.400 m
STRATO DI FONDAZIONE	7.600 mq
STRATO DI SOTTOFONDAZIONE	6.080 mq

SEZIONE N. : 18
QT. PROGETTO : 91.942
DIST.PROG. : 400.000
DIST.PREC. : 25.000
DIST.SUCC. : 27.544

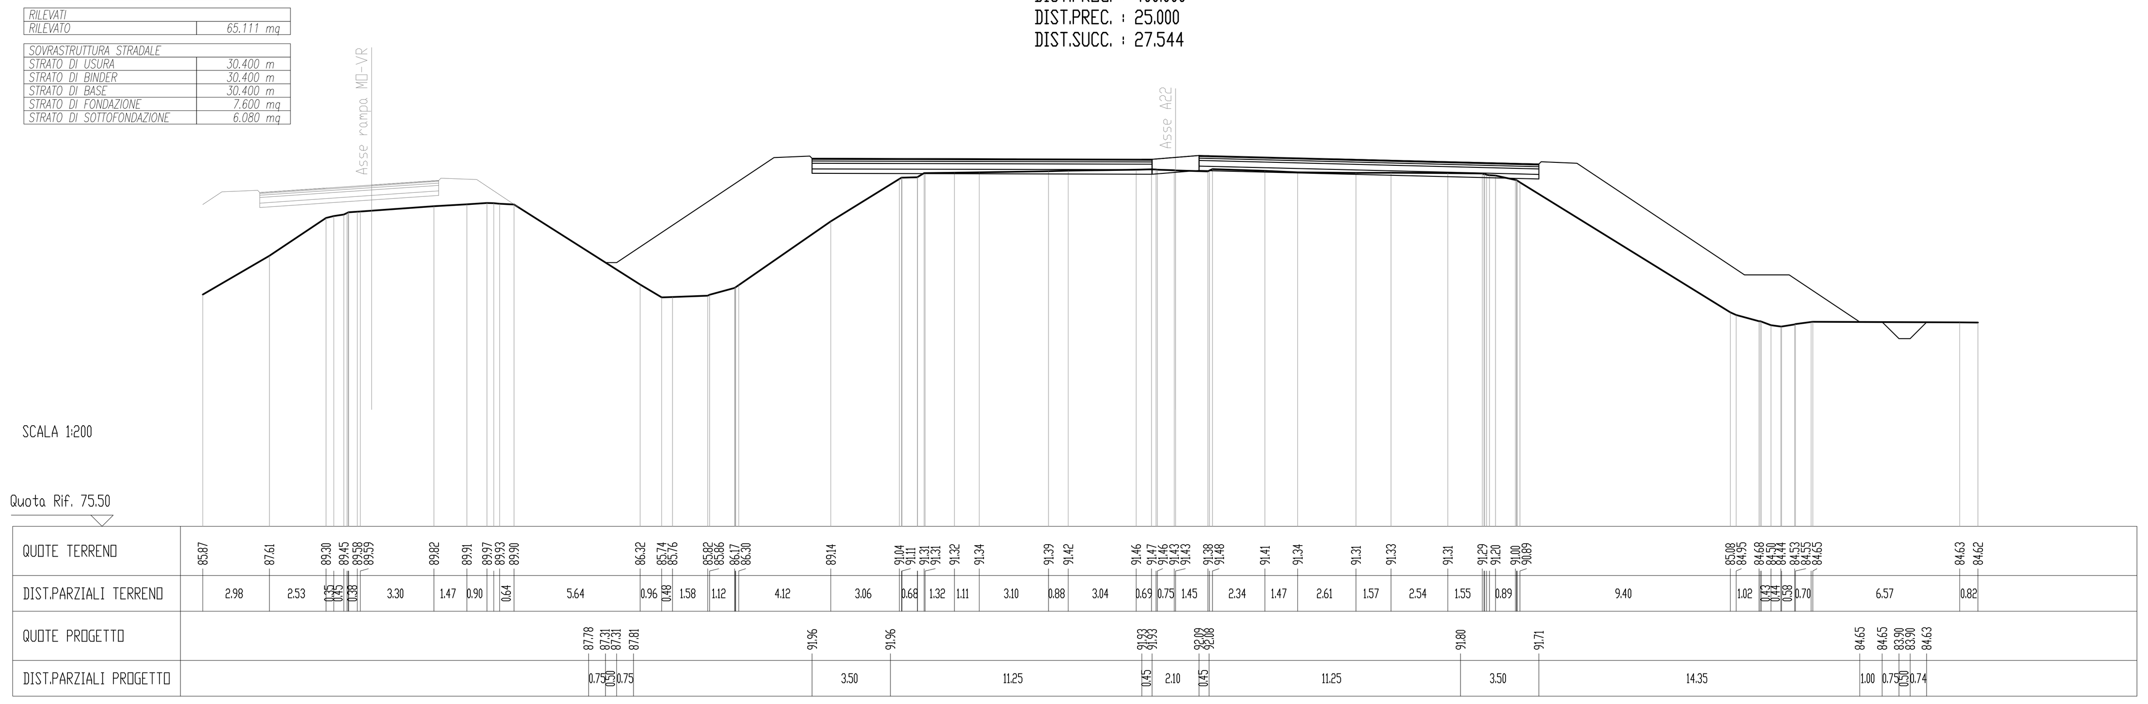

SCAVI E BONIFICHE	
STERRO	0.664 mq
FOSSO	0.898 mq
RILEVATI	
RILEVATO	40.739 mq
SOVRASTRUTTURA STRADALE	
STRATO DI USURA	30.400 m
STRATO DI BINDER	30.400 m
STRATO DI BASE	30.400 m
STRATO DI FONDAZIONE	7.600 mq
STRATO DI SOTTOFONDAZIONE	6.080 mq

SEZIONE N. : 19
QT. PROGETTO : 92.243
DIST.PROG. : 427.544
DIST.PREC. : 27.544
DIST.SUCC. : 22.456

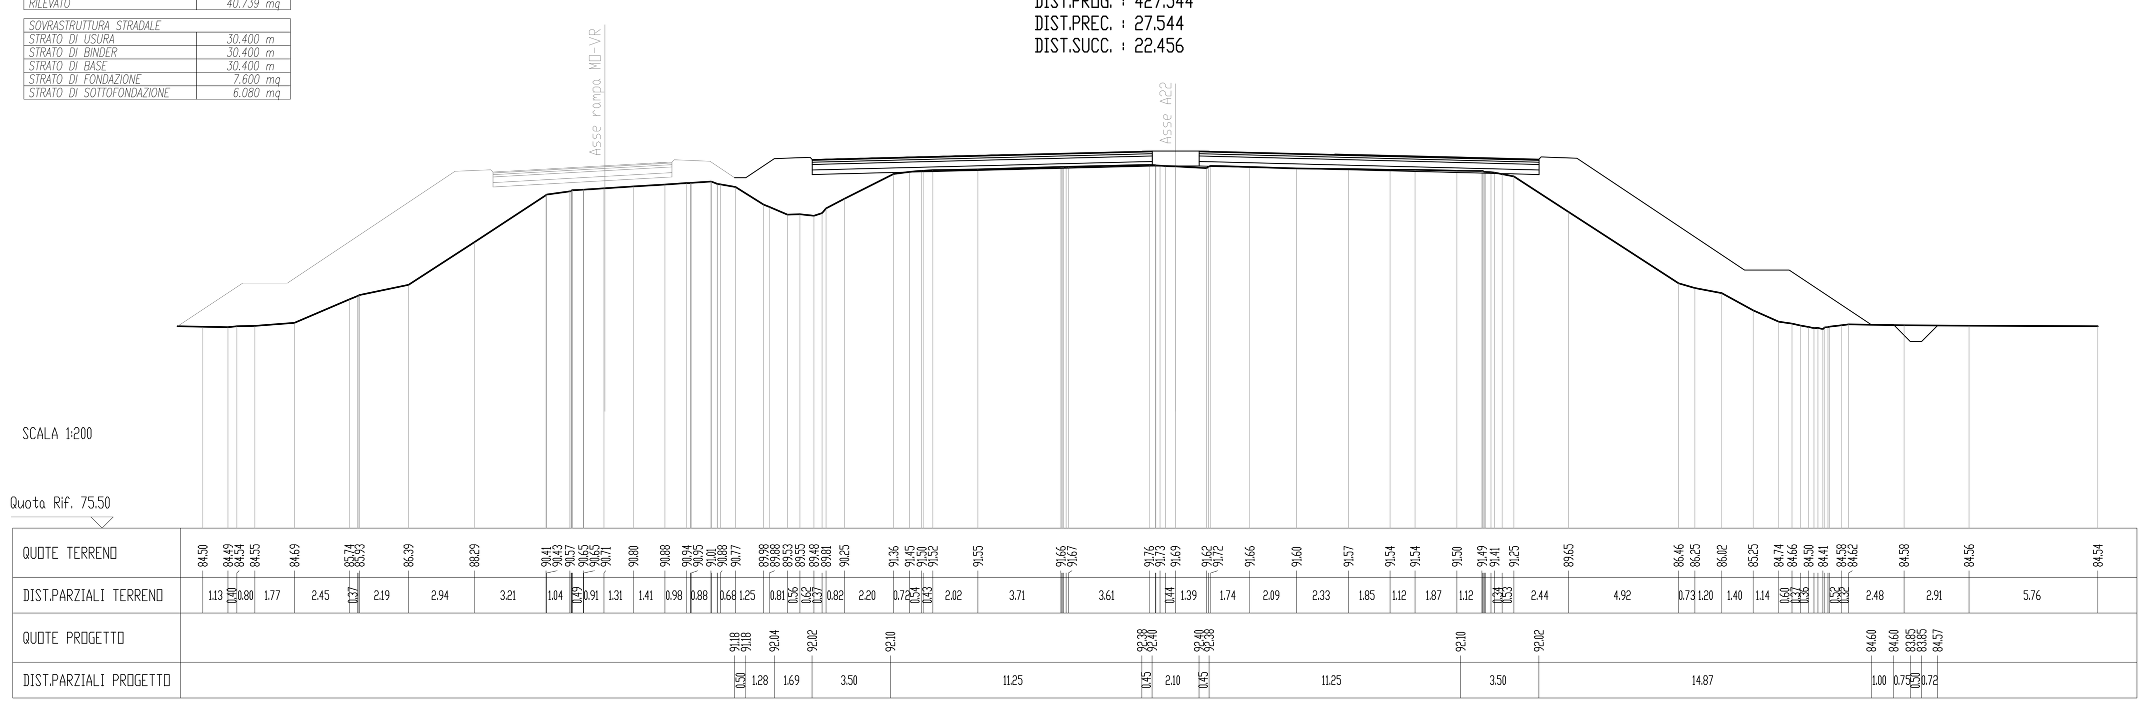

SCAVI E BONIFICHE	
STERRO	0.052 mq
FOSSO	1.044 mq
RILEVATI	
RILEVATO	34.857 mq
SOVRASTRUTTURA STRADALE	
STRATO DI USURA	30.400 m
STRATO DI BINDER	30.400 m
STRATO DI BASE	30.400 m
STRATO DI FONDAZIONE	7.600 mq
STRATO DI SOTTOFONDAZIONE	6.080 mq

SEZIONE N. : 20
QT. PROGETTO : 92.489
DIST.PROG. : 450.000
DIST.PREC. : 22.456
DIST.SUCC. : 12.907

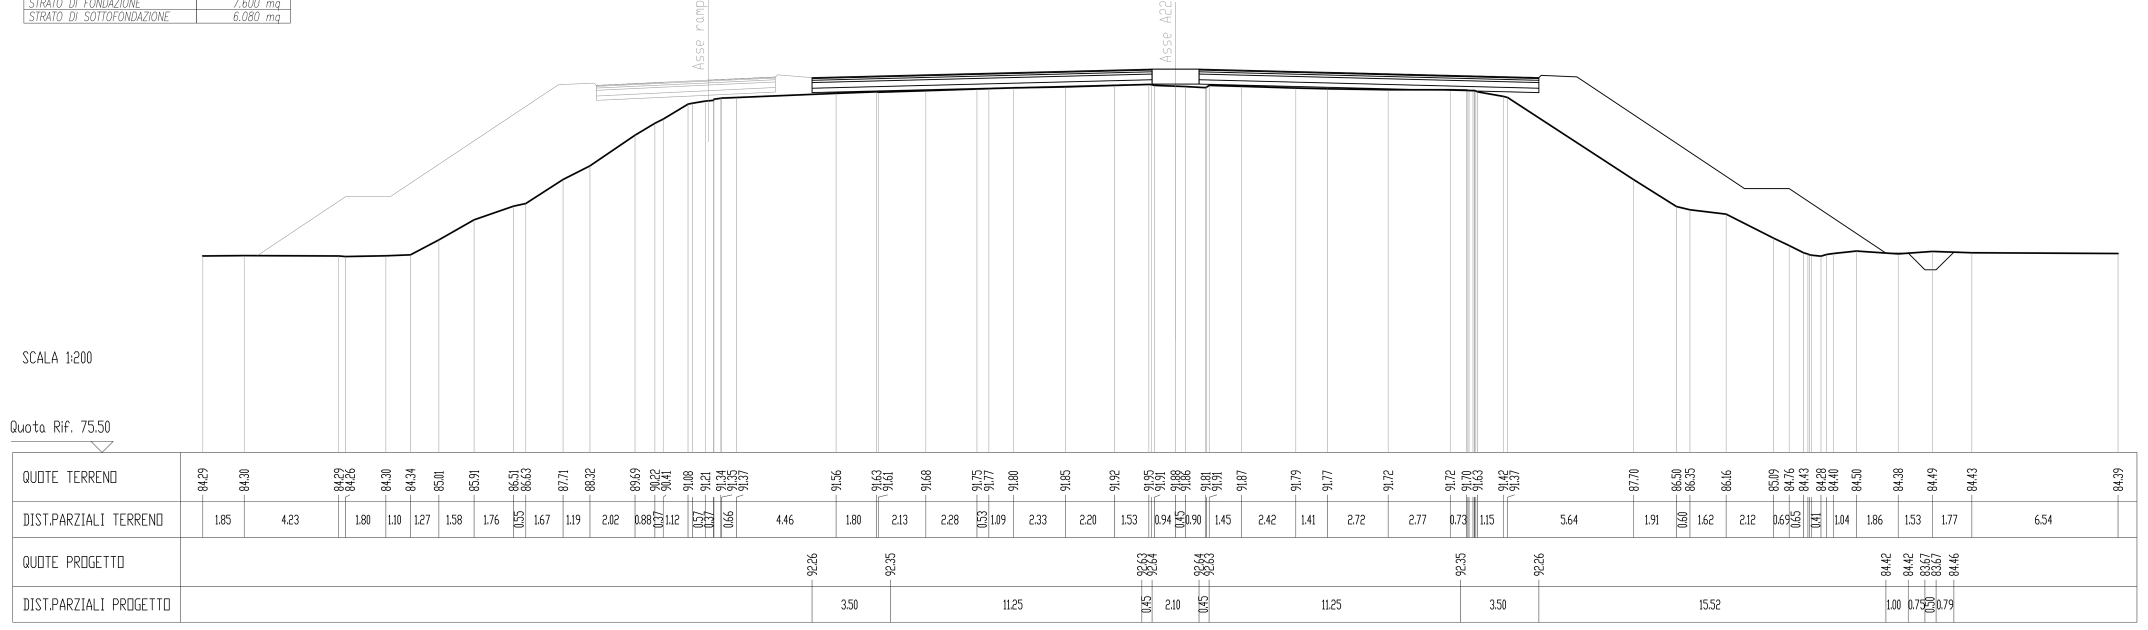

SCAVI E BONIFICHE	
STERRO	0.026 mq
FOSSO	0.914 mq
RILEVATI	
RILEVATO	42.319 mq
SOVRASTRUTTURA STRADALE	
STRATO DI USURA	30.400 m
STRATO DI BINDER	30.400 m
STRATO DI BASE	30.400 m
STRATO DI FONDAZIONE	7.600 mq
STRATO DI SOTTOFONDAZIONE	6.080 mq

SEZIONE N. : 21
QT. PROGETTO : 92.631
DIST.PROG. : 462.907
DIST.PREC. : 12.907
DIST.SUCC. : 12.093

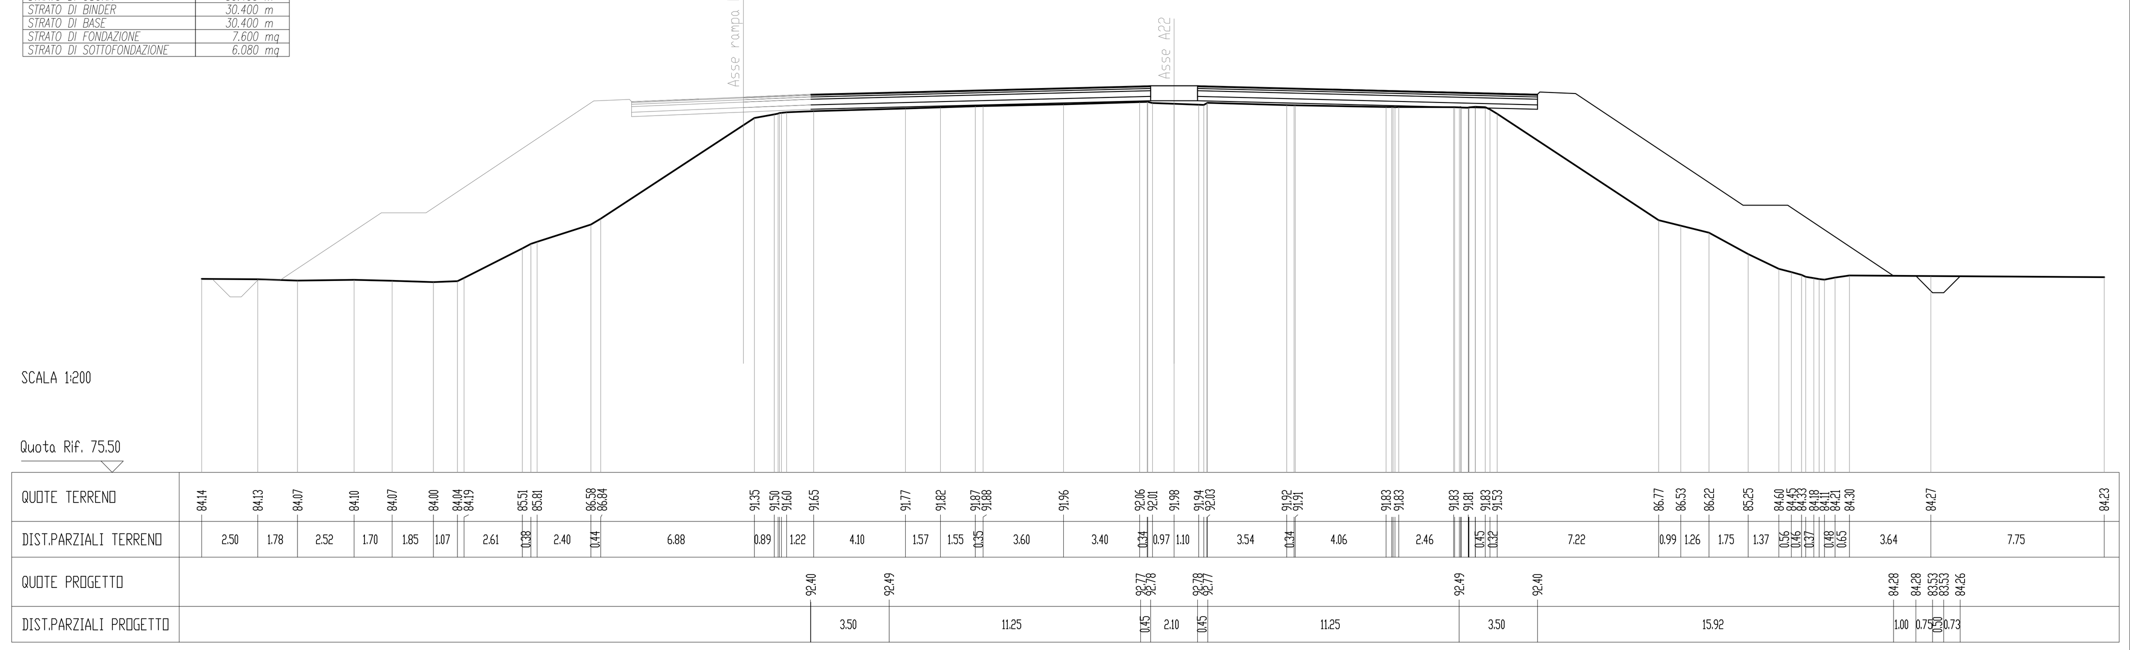

SCAVI E BONIFICHE	
FOSSO	0.914 mq
RILEVATI	
RILEVATO	50.216 mq
SOVRASTRUTTURA STRADALE	
STRATO DI USURA	30.360 m
STRATO DI BINDER	30.360 m
STRATO DI BASE	30.360 m
STRATO DI FONDAZIONE	7.590 mq
STRATO DI SOTTOFONDAZIONE	6.072 mq

SEZIONE N. : 22
QT. PROGETTO : 92.763
DIST.PROG. : 475.000
DIST.PREC. : 12.093
DIST.SUCC. : 25.000

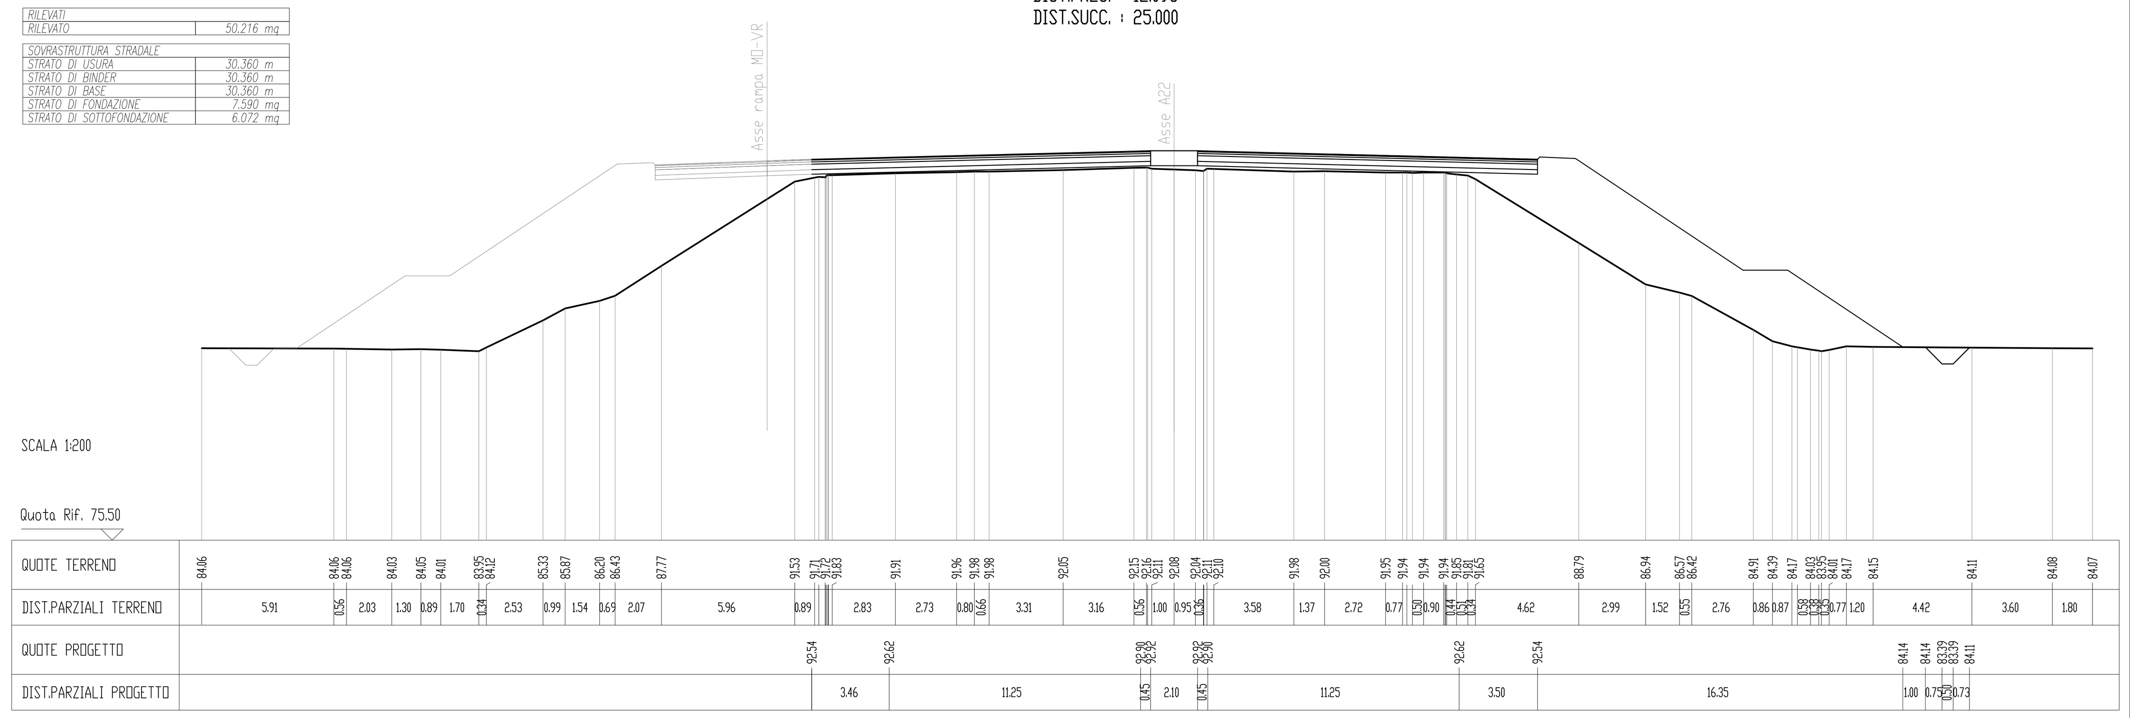

SCAVI E BONIFICHE	
FOSSO	0.916 mq
RILEVATI	
RILEVATO	61.555 mq
SOVRASTRUTTURA STRADALE	
STRATO DI USURA	29.020 m
STRATO DI BINDER	29.020 m
STRATO DI BASE	29.020 m
STRATO DI FONDAZIONE	7.255 mq
STRATO DI SOTTOFONDAZIONE	5.804 mq

SEZIONE N. : 23
QT. PROGETTO : 93.037
DIST.PROG. : 500.000
DIST.PREC. : 25.000
DIST.SUCC. : 25.000

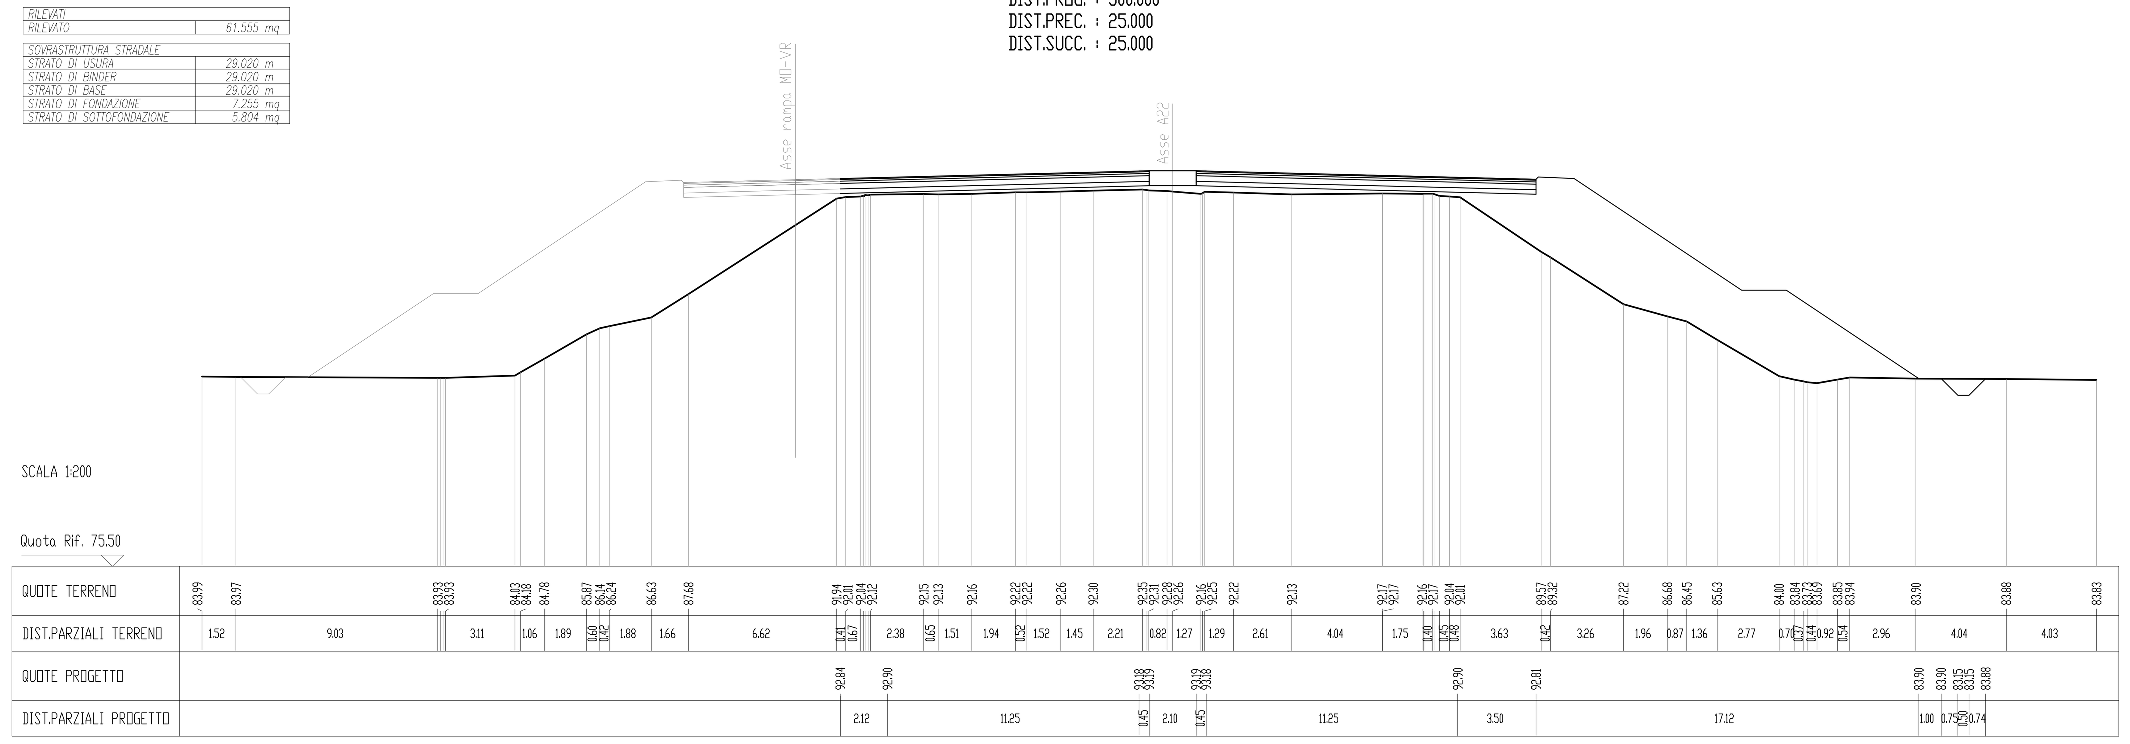

SCAVI E BONIFICHE	
FOSSO	0.932 mq
RILEVATI	
RILEVATO	71.024 mq
SOVRASTRUTTURA STRADALE	
STRATO DI USURA	27.920 m
STRATO DI BINDER	27.920 m
STRATO DI BASE	27.920 m
STRATO DI FONDAZIONE	6.980 mq
STRATO DI SOTTOFONDAZIONE	5.584 mq

SEZIONE N. : 24
QT. PROGETTO : 93.302
DIST.PROG. : 525.000
DIST.PREC. : 25.000
DIST.SUCC. : 25.000

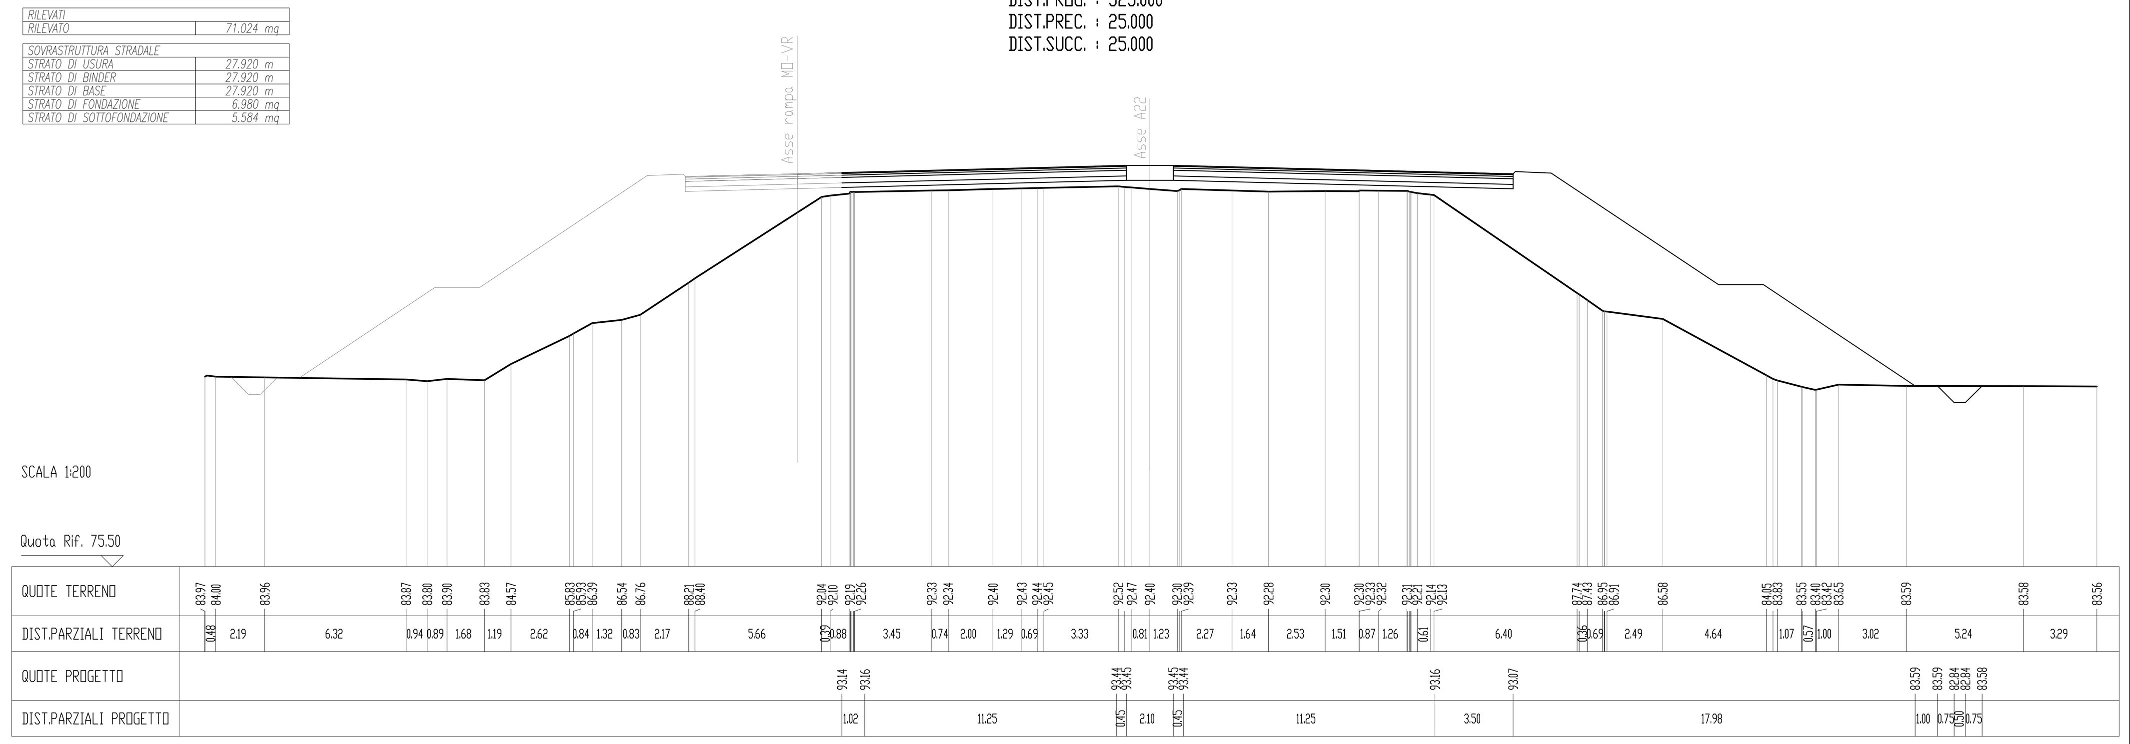

COMMITTENTE:

RFI RETE FERROVIARIA ITALIANA
GRUPPO FERROVIE DELLO STATO ITALIANE

PROGETTAZIONE:

ITALFERR
GRUPPO FERROVIE DELLO STATO ITALIANE

INFRASTRUTTURE FERROVIARIE STRATEGICHE DEFINITE DALLA LEGGE OBIETTIVO N. 443/01 e s.m.i

CUP: J14H20000440001

UO PROGETTAZIONE INTEGRATA NORD

PROGETTO DEFINITIVO

LINEA AV/AC MILANO - VENEZIA
LOTTO FUNZIONALE TRATTA AV/AC BRESCIA EST - VERONA

NODO AV/AC DI VERONA: INGRESSO OVEST

NUOVO CAVALCAFERROVIA AUTOSTRADA DEL BRENNERO A22 PK LINEA STORICA

SEZIONI TRASVERSALI STRADALI VIABILITA'
Tav. 3/15

SCALA : 1:200

COMMESSA	LOTTO	FASE	ENTE	TIPO DOC.	OPERA/DISCIPLINA	PROGR.	REV.
IN10	10	D	26	W9	NV0100	003	A

Revis.	Descrizione	Redatto	Data	Verificato	Data	Approvato	Data	Autorizzato / Data
A	EMISSIONE ESECUTIVA	P. Maestrelli	Set 2021	M. Rigo	Set 2021	C. Mazzocchi	Set 2021	A. Perego Set 2021

File: IN1010D26W9NV0100003A | n. Elab.: