RILEVATI	
RILEVATO	28.352 mq

SOVRASTRUTTURA STRADALE	
STRATO DI USURA	21.250 m
STRATO DI BINDER	21.250 m
STRATO DI BASE	21.250 m
STRATO DI FONDAZIONE	5.111 mq
STRATO DI SOTTOFONDAZIONE	4.250 mq

SEZIONE N. : 49
QT. PROGETTO : 88.554
DIST.PROG. : 1000.000
DIST.PREC. : 25.000
DIST.SUCC. : 25.000

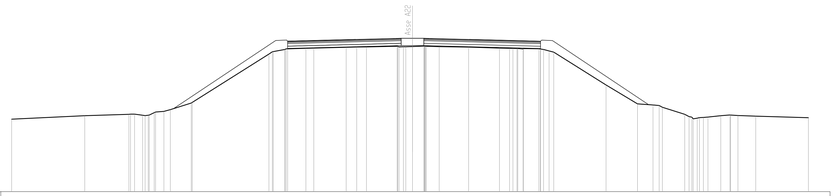

SCALA 1:200

Quota Rif. 74.50

| | | |