SCAVI E BONIFICHE	
STERRO	5.568 mq
RILEVATI	
RIELEVATO	8.342 mq
SOVRASTRUTTURA STRADALE	
STRATO DI USURA	21.420 m
STRATO DI BINDER	21.420 m
STRATO DI BASE	21.420 m
STRATO DI FONDAZIONE	4.508 mq
STRATO DI SOTTOFONDAZIONE	4.284 mq

SEZIONE N. : 57
QT. PROGETTO : 85.214
DIST.PROG. : 1175.000
DIST.PREC. : 29.870
DIST.SUCC. : 25.000

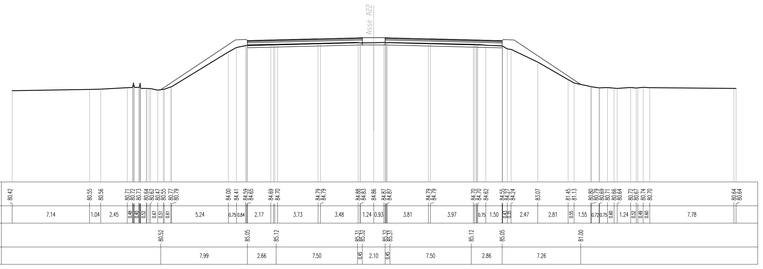

SCAVI E BONIFICHE	
STERRO	6.380 mq
RILEVATI	
RIELEVATO	6.094 mq
SOVRASTRUTTURA STRADALE	
STRATO DI USURA	21.270 m
STRATO DI BINDER	21.270 m
STRATO DI BASE	21.270 m
STRATO DI FONDAZIONE	4.510 mq
STRATO DI SOTTOFONDAZIONE	4.254 mq

SEZIONE N. : 58
QT. PROGETTO : 84.737
DIST.PROG. : 1200.000
DIST.PREC. : 25.000
DIST.SUCC. : 25.000

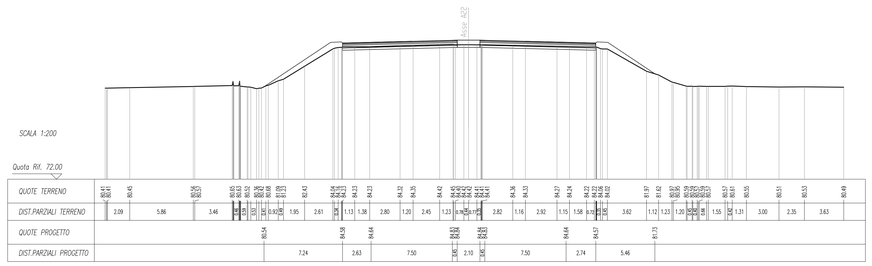

SCAVI E BONIFICHE	
STERRO	6.939 mq
RILEVATI	
RIELEVATO	6.838 mq
SOVRASTRUTTURA STRADALE	
STRATO DI USURA	21.310 m
STRATO DI BINDER	21.310 m
STRATO DI BASE	21.310 m
STRATO DI FONDAZIONE	4.508 mq
STRATO DI SOTTOFONDAZIONE	4.262 mq

SEZIONE N. : 59
QT. PROGETTO : 84.260
DIST.PROG. : 1225.000
DIST.PREC. : 25.000
DIST.SUCC. : 25.000

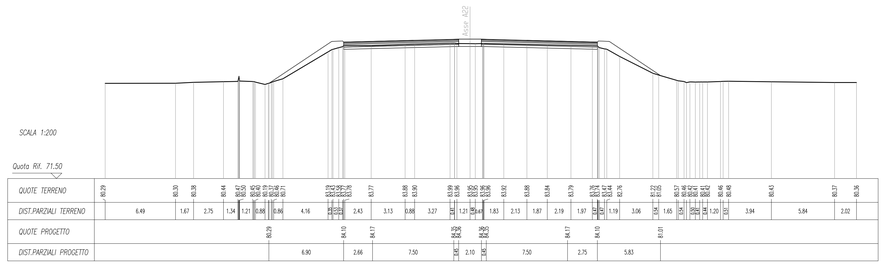

SCAVI E BONIFICHE	
STERRO	7.374 mq
RILEVATI	
RIELEVATO	5.637 mq
SOVRASTRUTTURA STRADALE	
STRATO DI USURA	21.290 m
STRATO DI BINDER	21.290 m
STRATO DI BASE	21.290 m
STRATO DI FONDAZIONE	4.507 mq
STRATO DI SOTTOFONDAZIONE	4.258 mq

SEZIONE N. : 60
QT. PROGETTO : 83.783
DIST.PROG. : 1250.000
DIST.PREC. : 25.000
DIST.SUCC. : 25.000

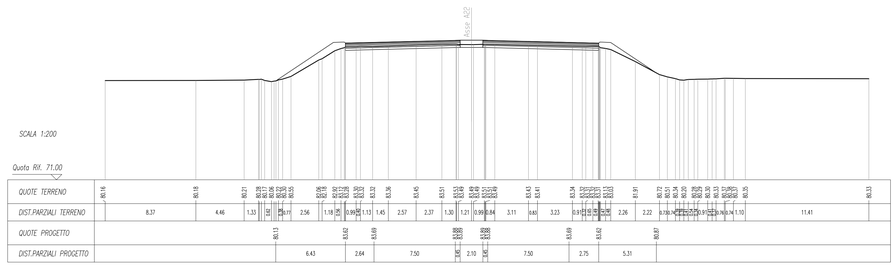

SEZIONE TIPO in RILEVATO
scala 1:100

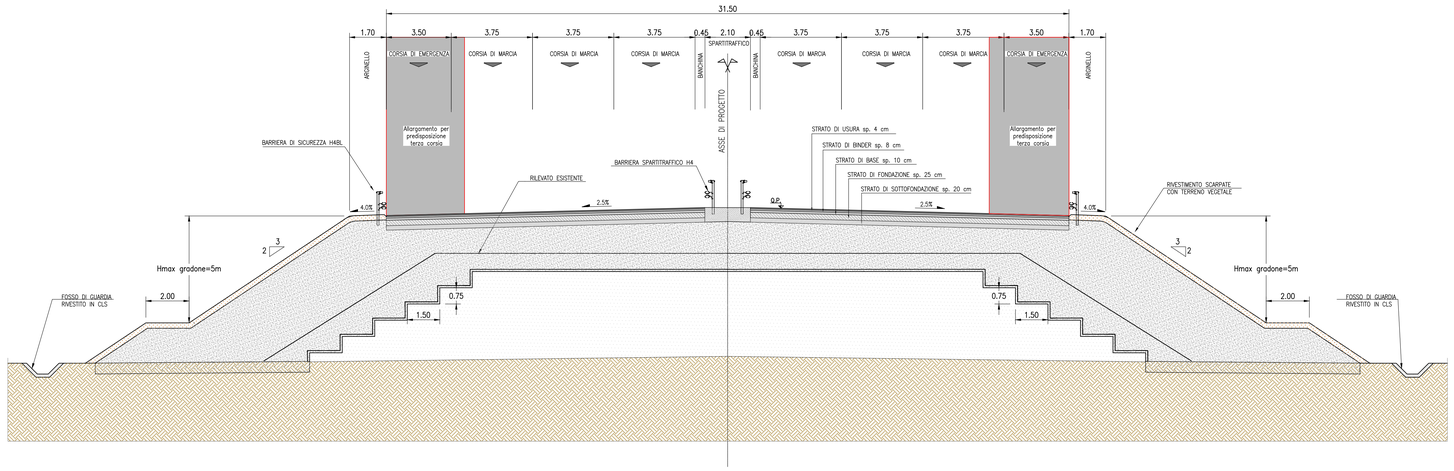

SCAVI E BONIFICHE	
STERRO	7.683 mq
RILEVATI	
RIELEVATO	5.551 mq
SOVRASTRUTTURA STRADALE	
STRATO DI USURA	21.110 m
STRATO DI BINDER	21.110 m
STRATO DI BASE	21.110 m
STRATO DI FONDAZIONE	4.506 mq
STRATO DI SOTTOFONDAZIONE	4.222 mq

SEZIONE N. : 61
QT. PROGETTO : 83.306
DIST.PROG. : 1275.000
DIST.PREC. : 25.000

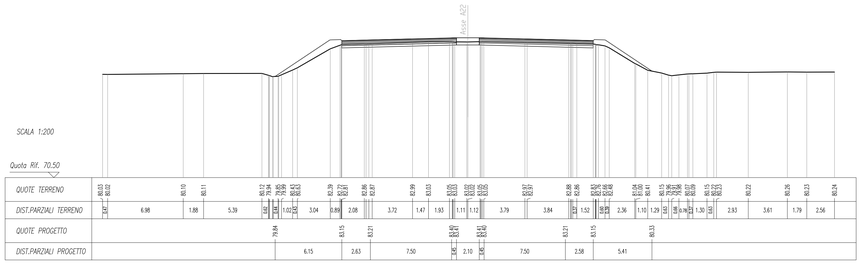

SCAVI E BONIFICHE	
STERRO	8.364 mq
RILEVATI	
RIELEVATO	3.040 mq
SOVRASTRUTTURA STRADALE	
STRATO DI USURA	21.200 m
STRATO DI BINDER	21.200 m
STRATO DI BASE	21.200 m
STRATO DI FONDAZIONE	4.506 mq
STRATO DI SOTTOFONDAZIONE	4.244 mq

SEZIONE N. : 62
QT. PROGETTO : 82.829
DIST.PROG. : 1300.000
DIST.PREC. : 25.000

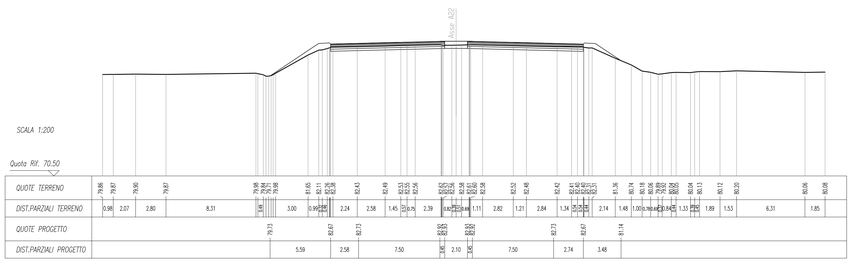

COMMITTENTE:

RFI RETE FERROVIARIA ITALIANA
GRUPPO FERROVIE DELLO STATO ITALIANE

PROGETTAZIONE:

ITALFERR
GRUPPO FERROVIE DELLO STATO ITALIANE

INFRASTRUTTURE FERROVIARIE STRATEGICHE DEFINITE DALLA LEGGE OBIETTIVO N. 443/01 e s.m.i

CUP: J14H20000440001

UO PROGETTAZIONE INTEGRATA NORD

PROGETTO DEFINITIVO

LINEA AV/AC MILANO - VENEZIA
LOTTO FUNZIONALE TRATTA AV/AC BRESCIA EST - VERONA

NODO AV/AC DI VERONA: INGRESSO OVEST

NUOVO CAVALCAFERROVIA AUTOSTRADA DEL BRENNERO A22 PK LINEA STORICA

SEZIONI TRASVERSALI STRADALI VIABILITA'
Tav. 8/15

SCALA : 1:200

COMMESSA	LOTTO	FASE	ENTE	TIPO DOC.	OPERA/DISCIPLINA	PROGR.	REV.
IN10	10	D	26	W9	NV0100	008	A

Revis.	Descrizione	Redatto	Data	Verificato	Data	Approvato	Data	Autorizzato / Data
A	EMISSIONE ESECUTIVA	P. Marastrelli	Set 2021	M. Rigo	Set 2021	C. Mazzocchi	Set 2021	A. Perego Set 2021

File: IN10100D26W9NV0100008A

n. Elab.: