SCALE DI BONIFICHE	
I10000	0.969 mg
RILIEVI	
RILEVATO	69.606 mg
SOVRASTRUTTURA STRADALE	
STRATO DI USURA	7.000 m
STRATO DI BINDER	7.000 m
STRATO DI BASE	7.000 m
STRATO DI FONDAZIONE	1.750 mg
STRATO DI SOTTOFONDAZIONE	1.400 mg

SEZIONE N. : 1
QT. PROGETTO : 93.680
DIST.PROG. : 0.000
DIST.SUCC. : 25.000

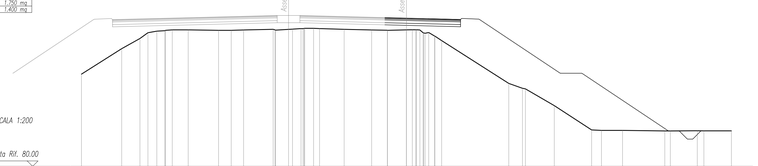

SCALA 1:200

Quota Rif. 80.00

| | | |