



SEZIONE TIPOLOGICA NV03
Cat. D URBANE DI SCORRIMENTO

Scala 1:100 (TRA MURI)

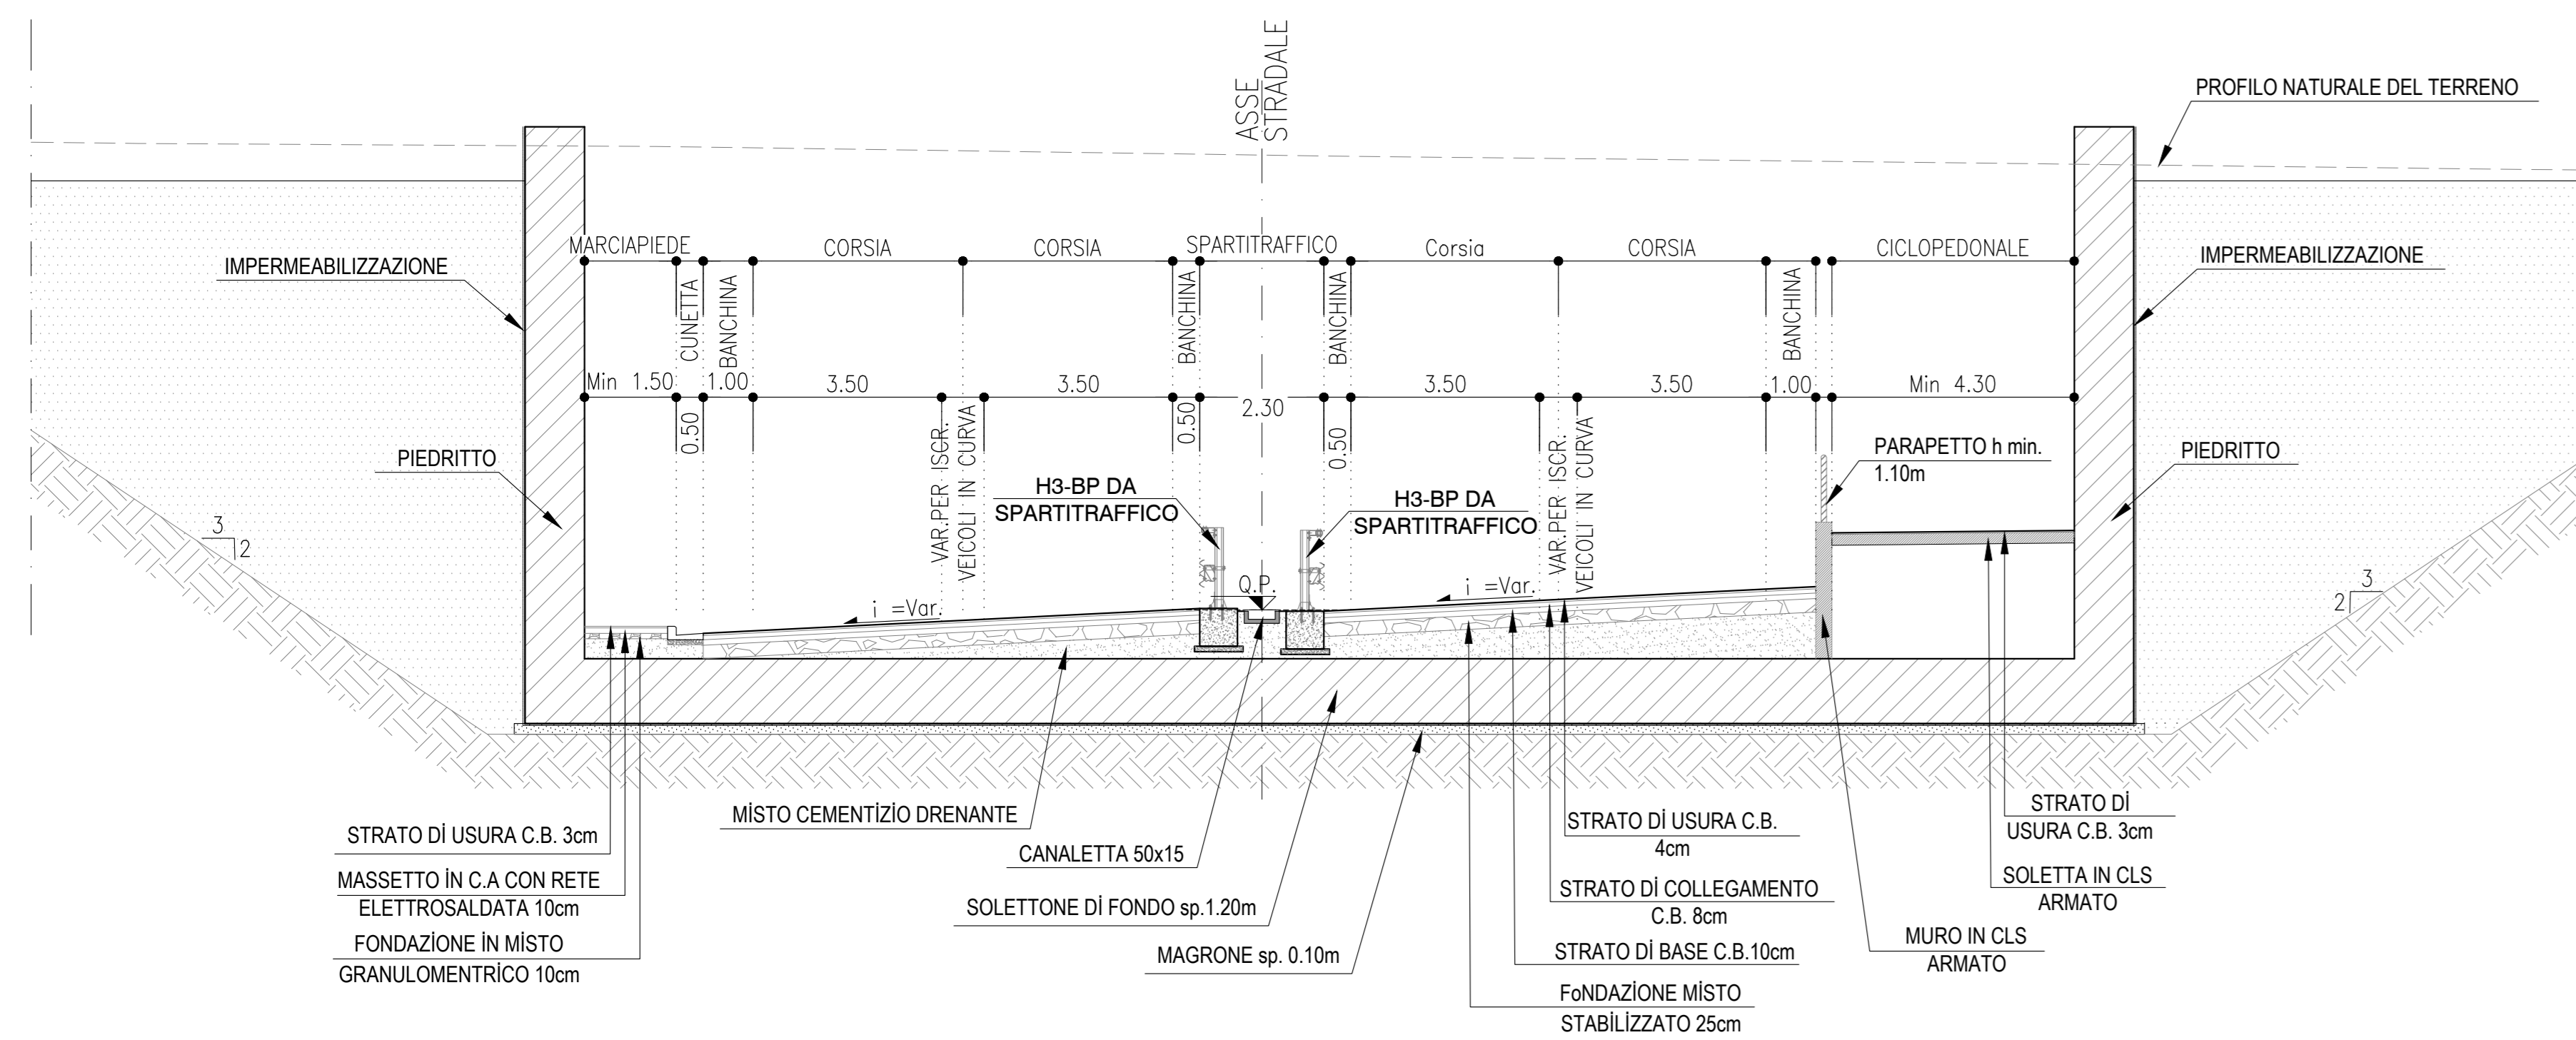


SEZIONE TIPOLOGICA NV03
Cat. D URBANE DI SCORRIMENTO

Scala 1:100 (SOTTOPASSO CON PALI)

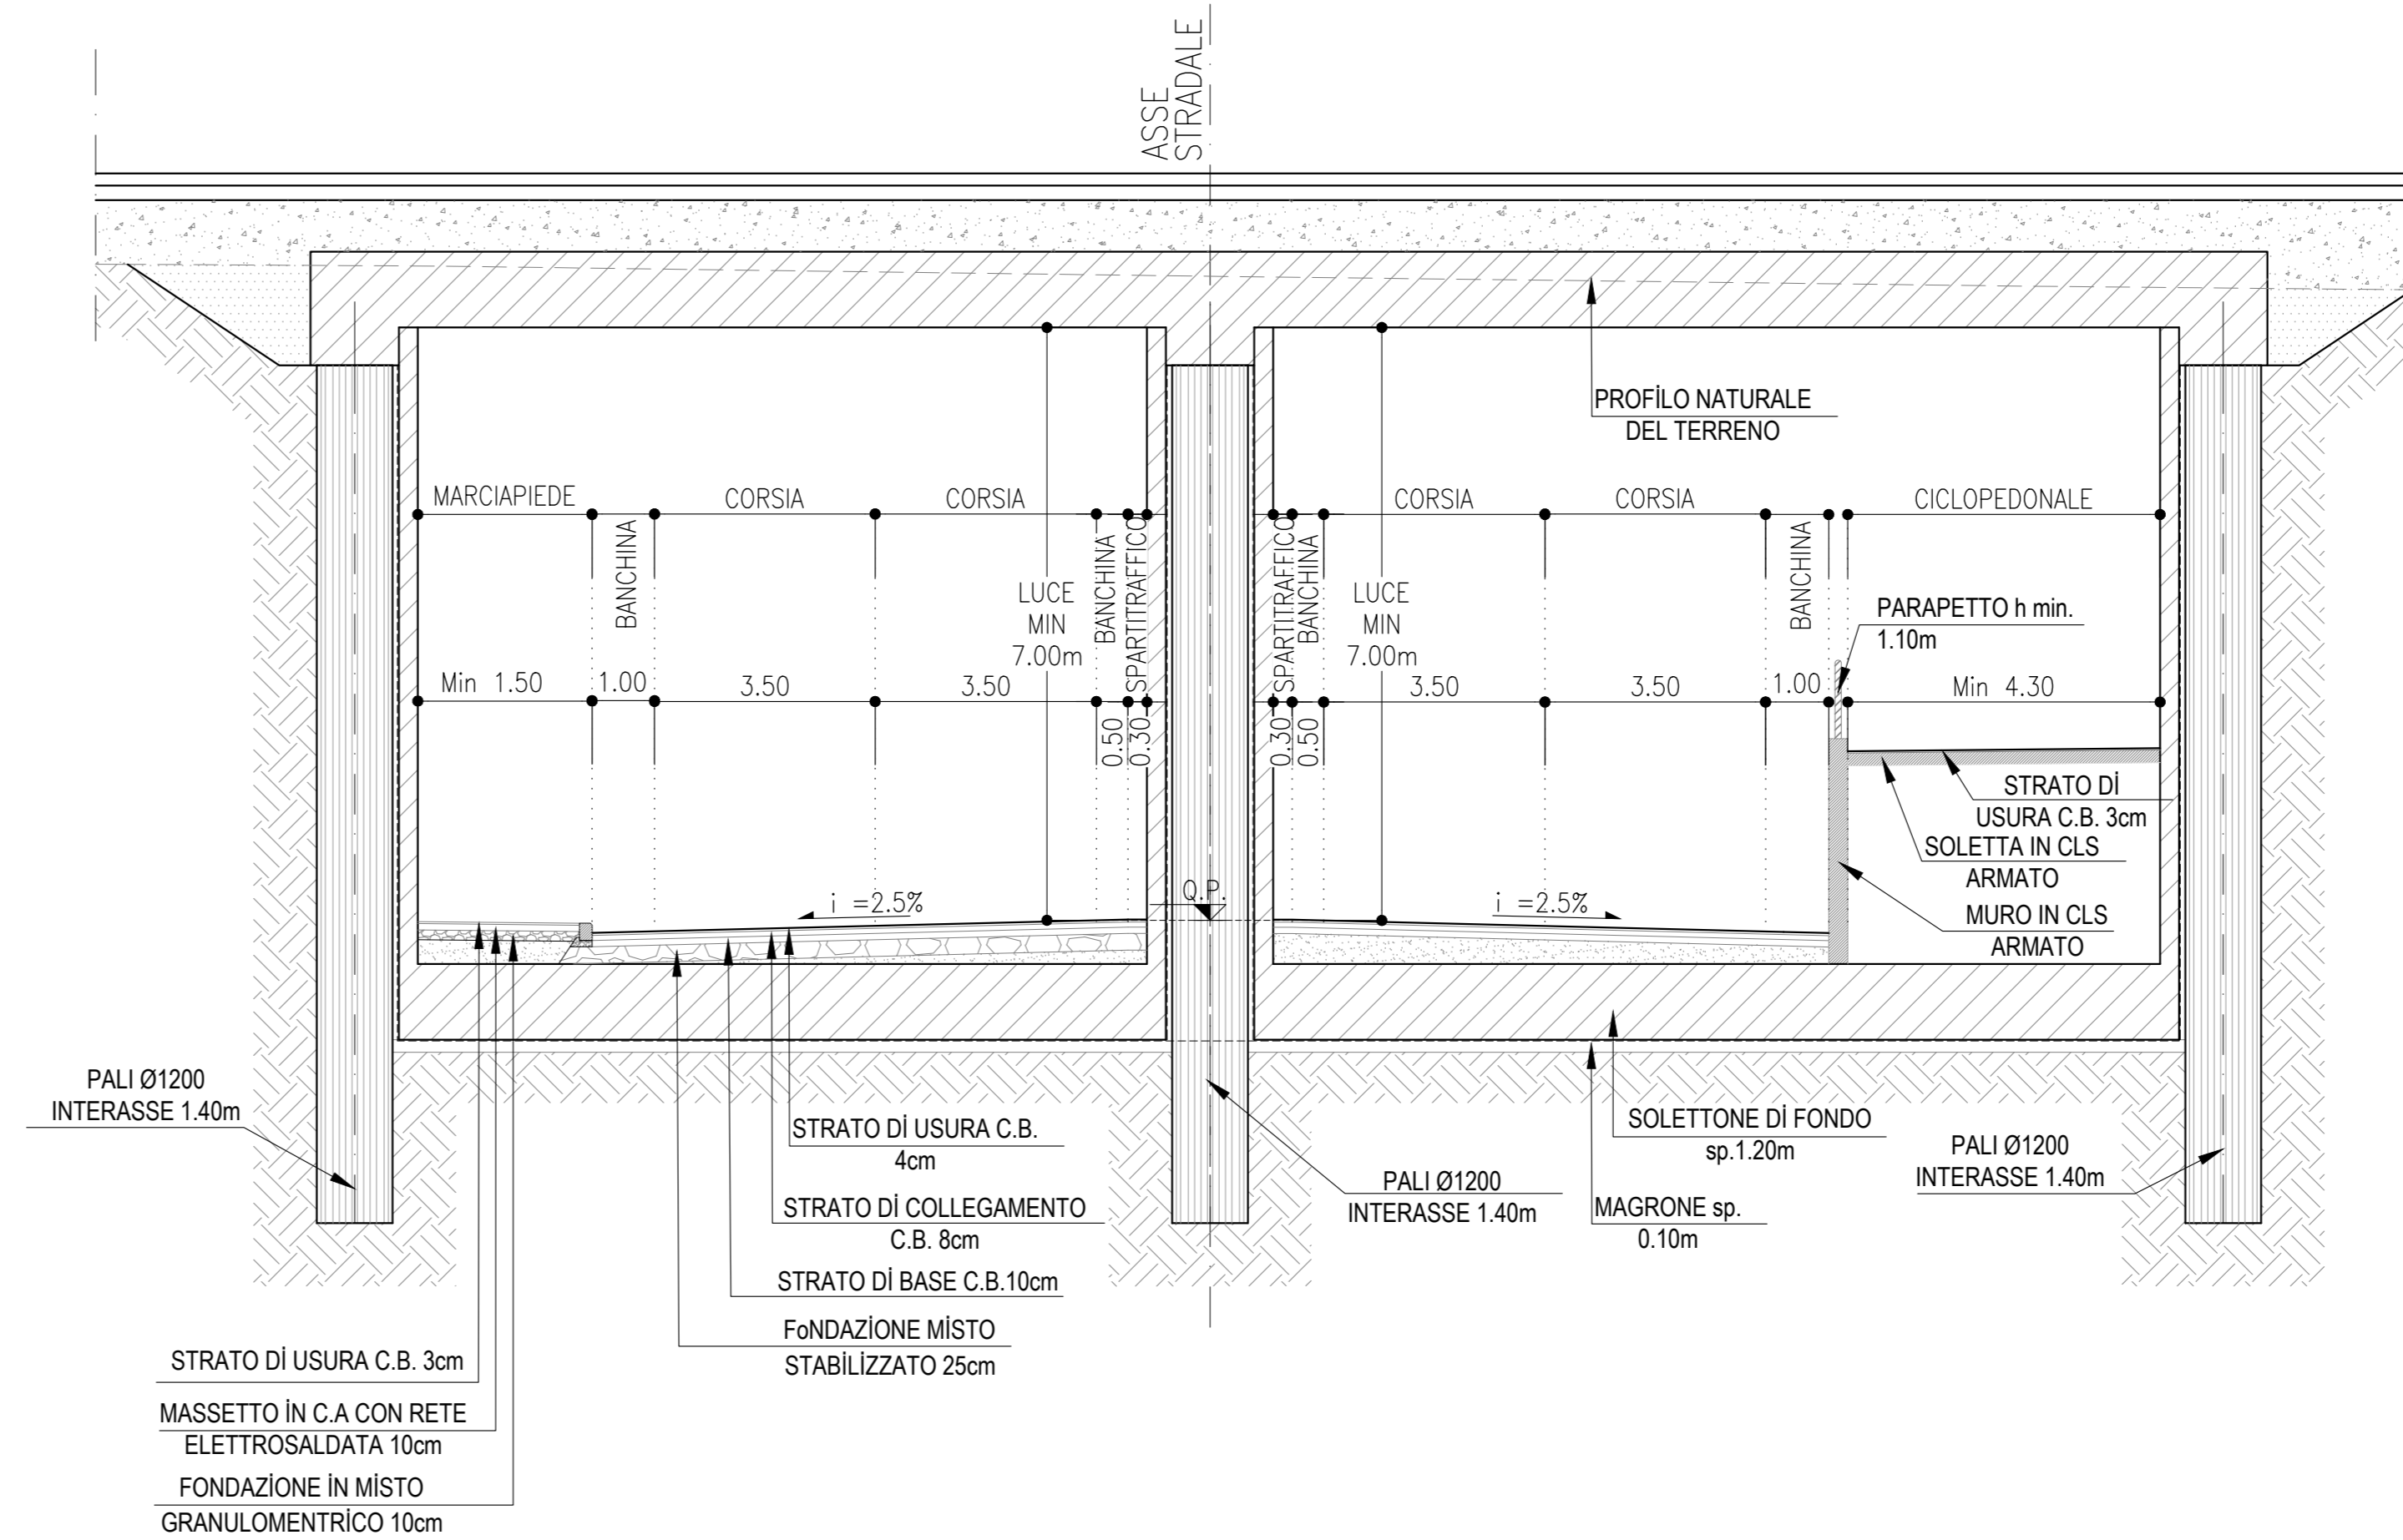


SEZIONE TIPOLOGICA NV03
Cat. D URBANE DI SCORRIMENTO

Scala 1:100 (SOTTOPASSO)

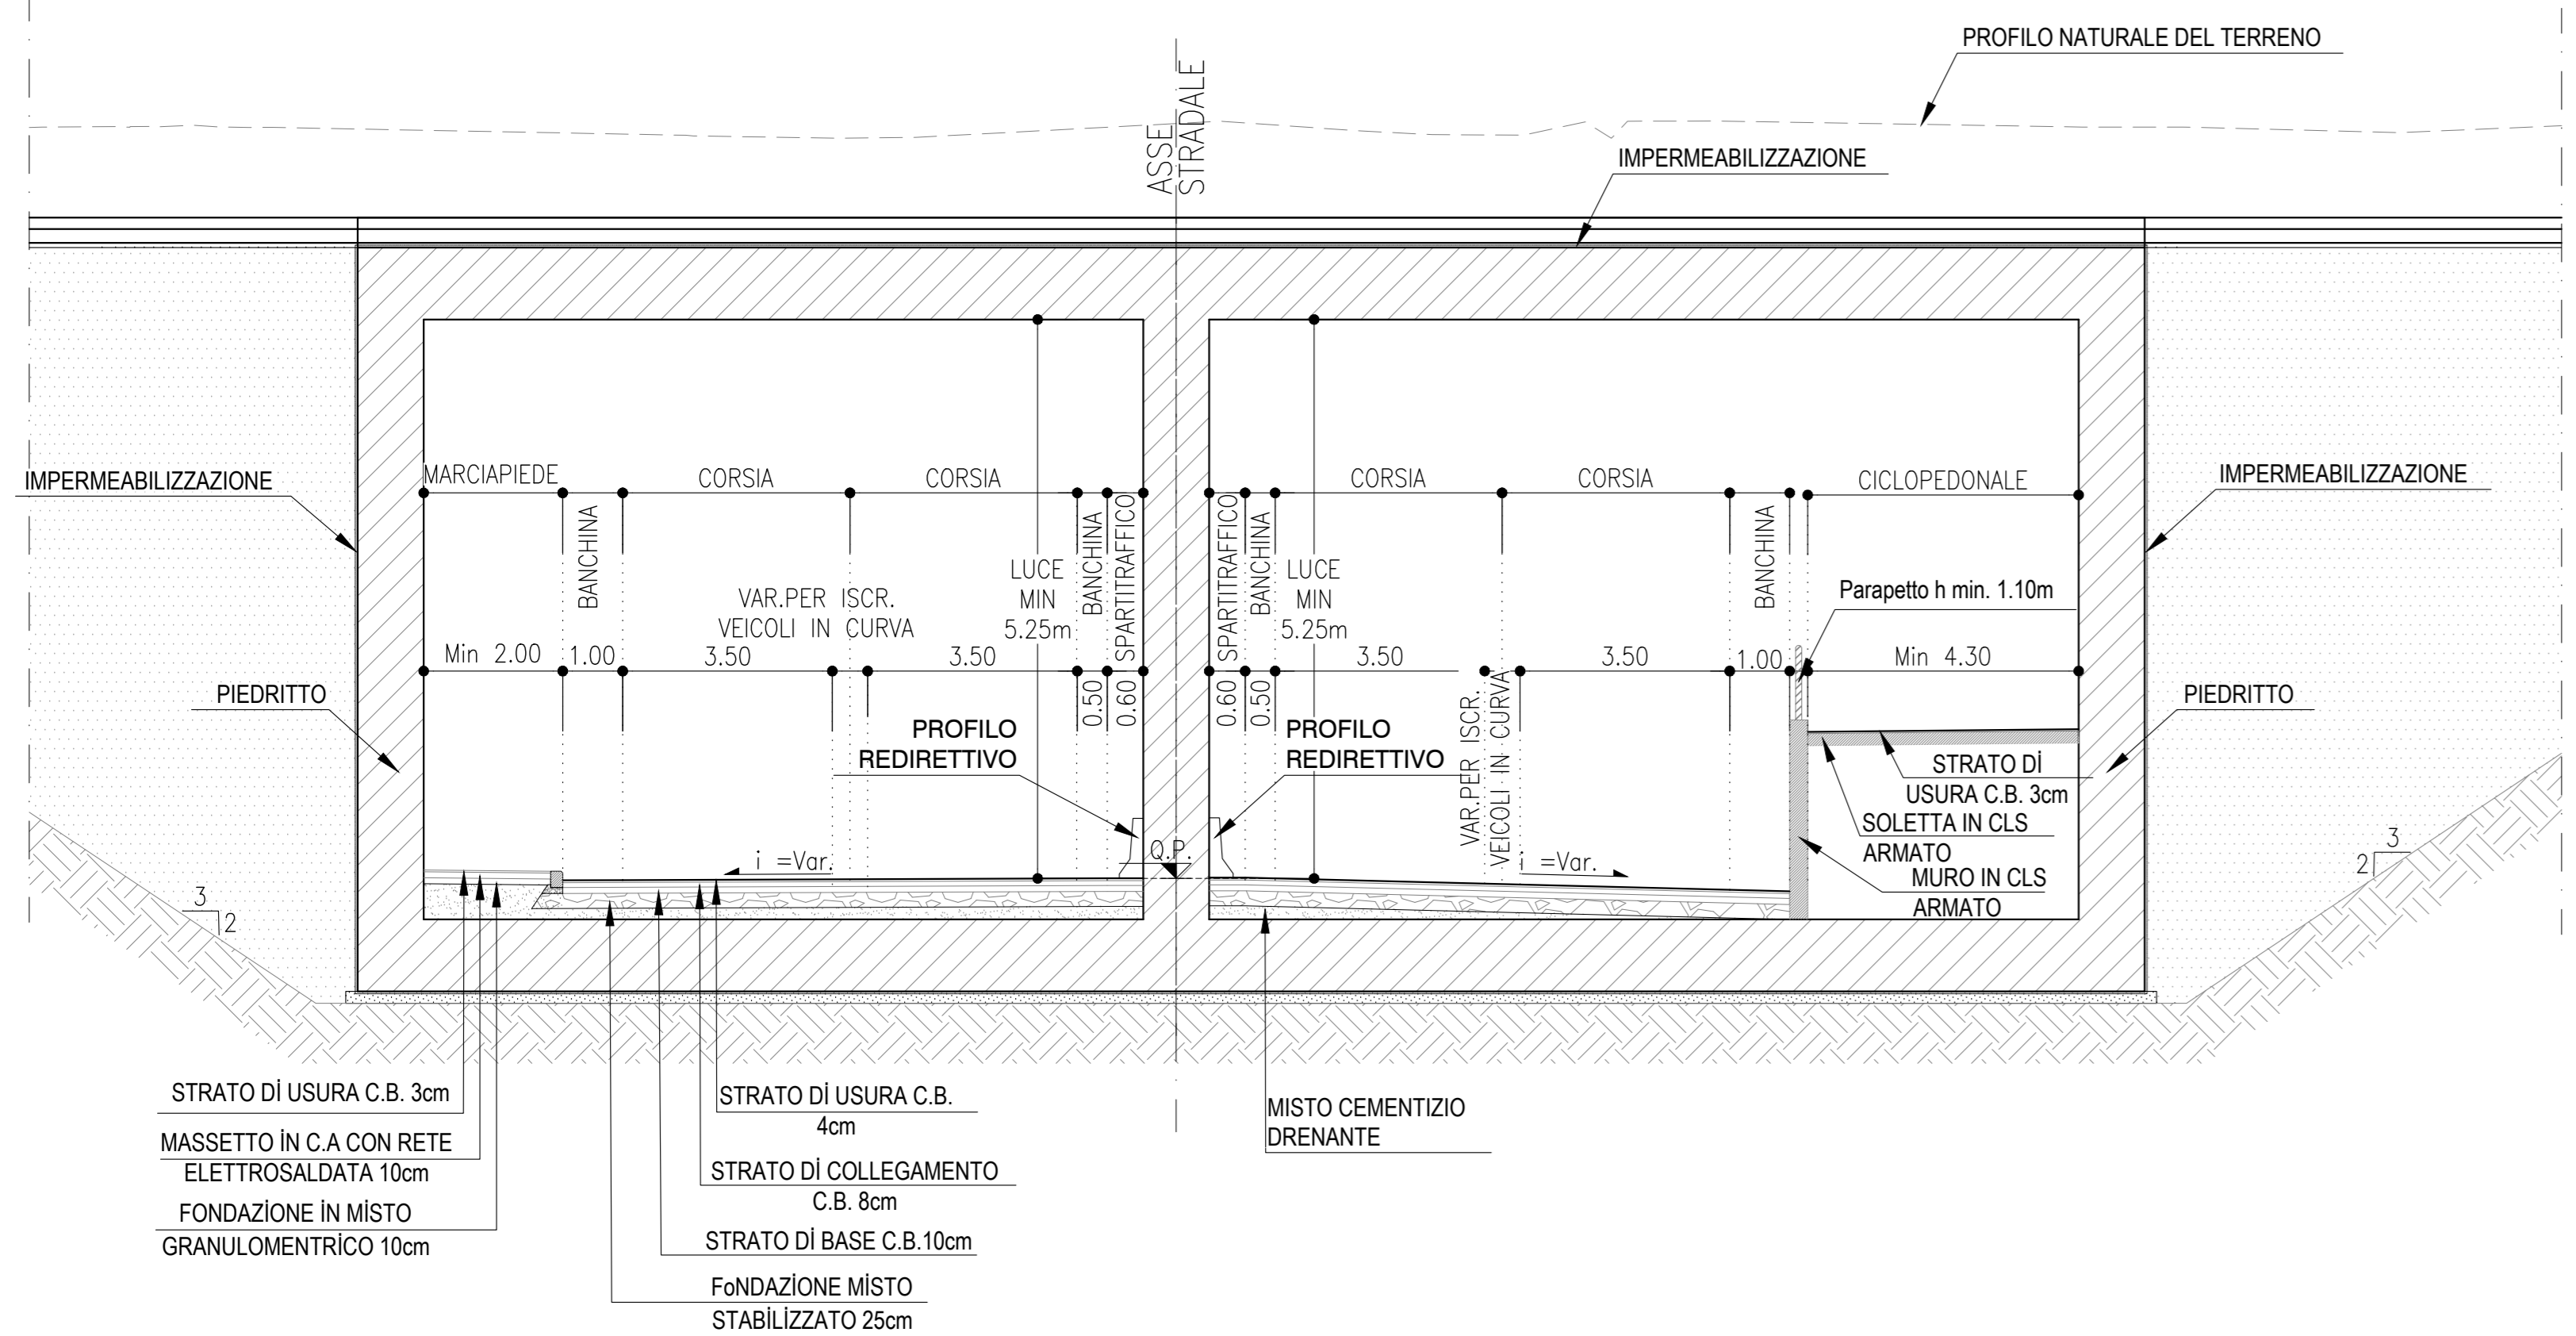


SEZIONE TIPOLOGICA NV03
Cat. D URBANE DI SCORRIMENTO


Scala 1:100 (TRINCEA)

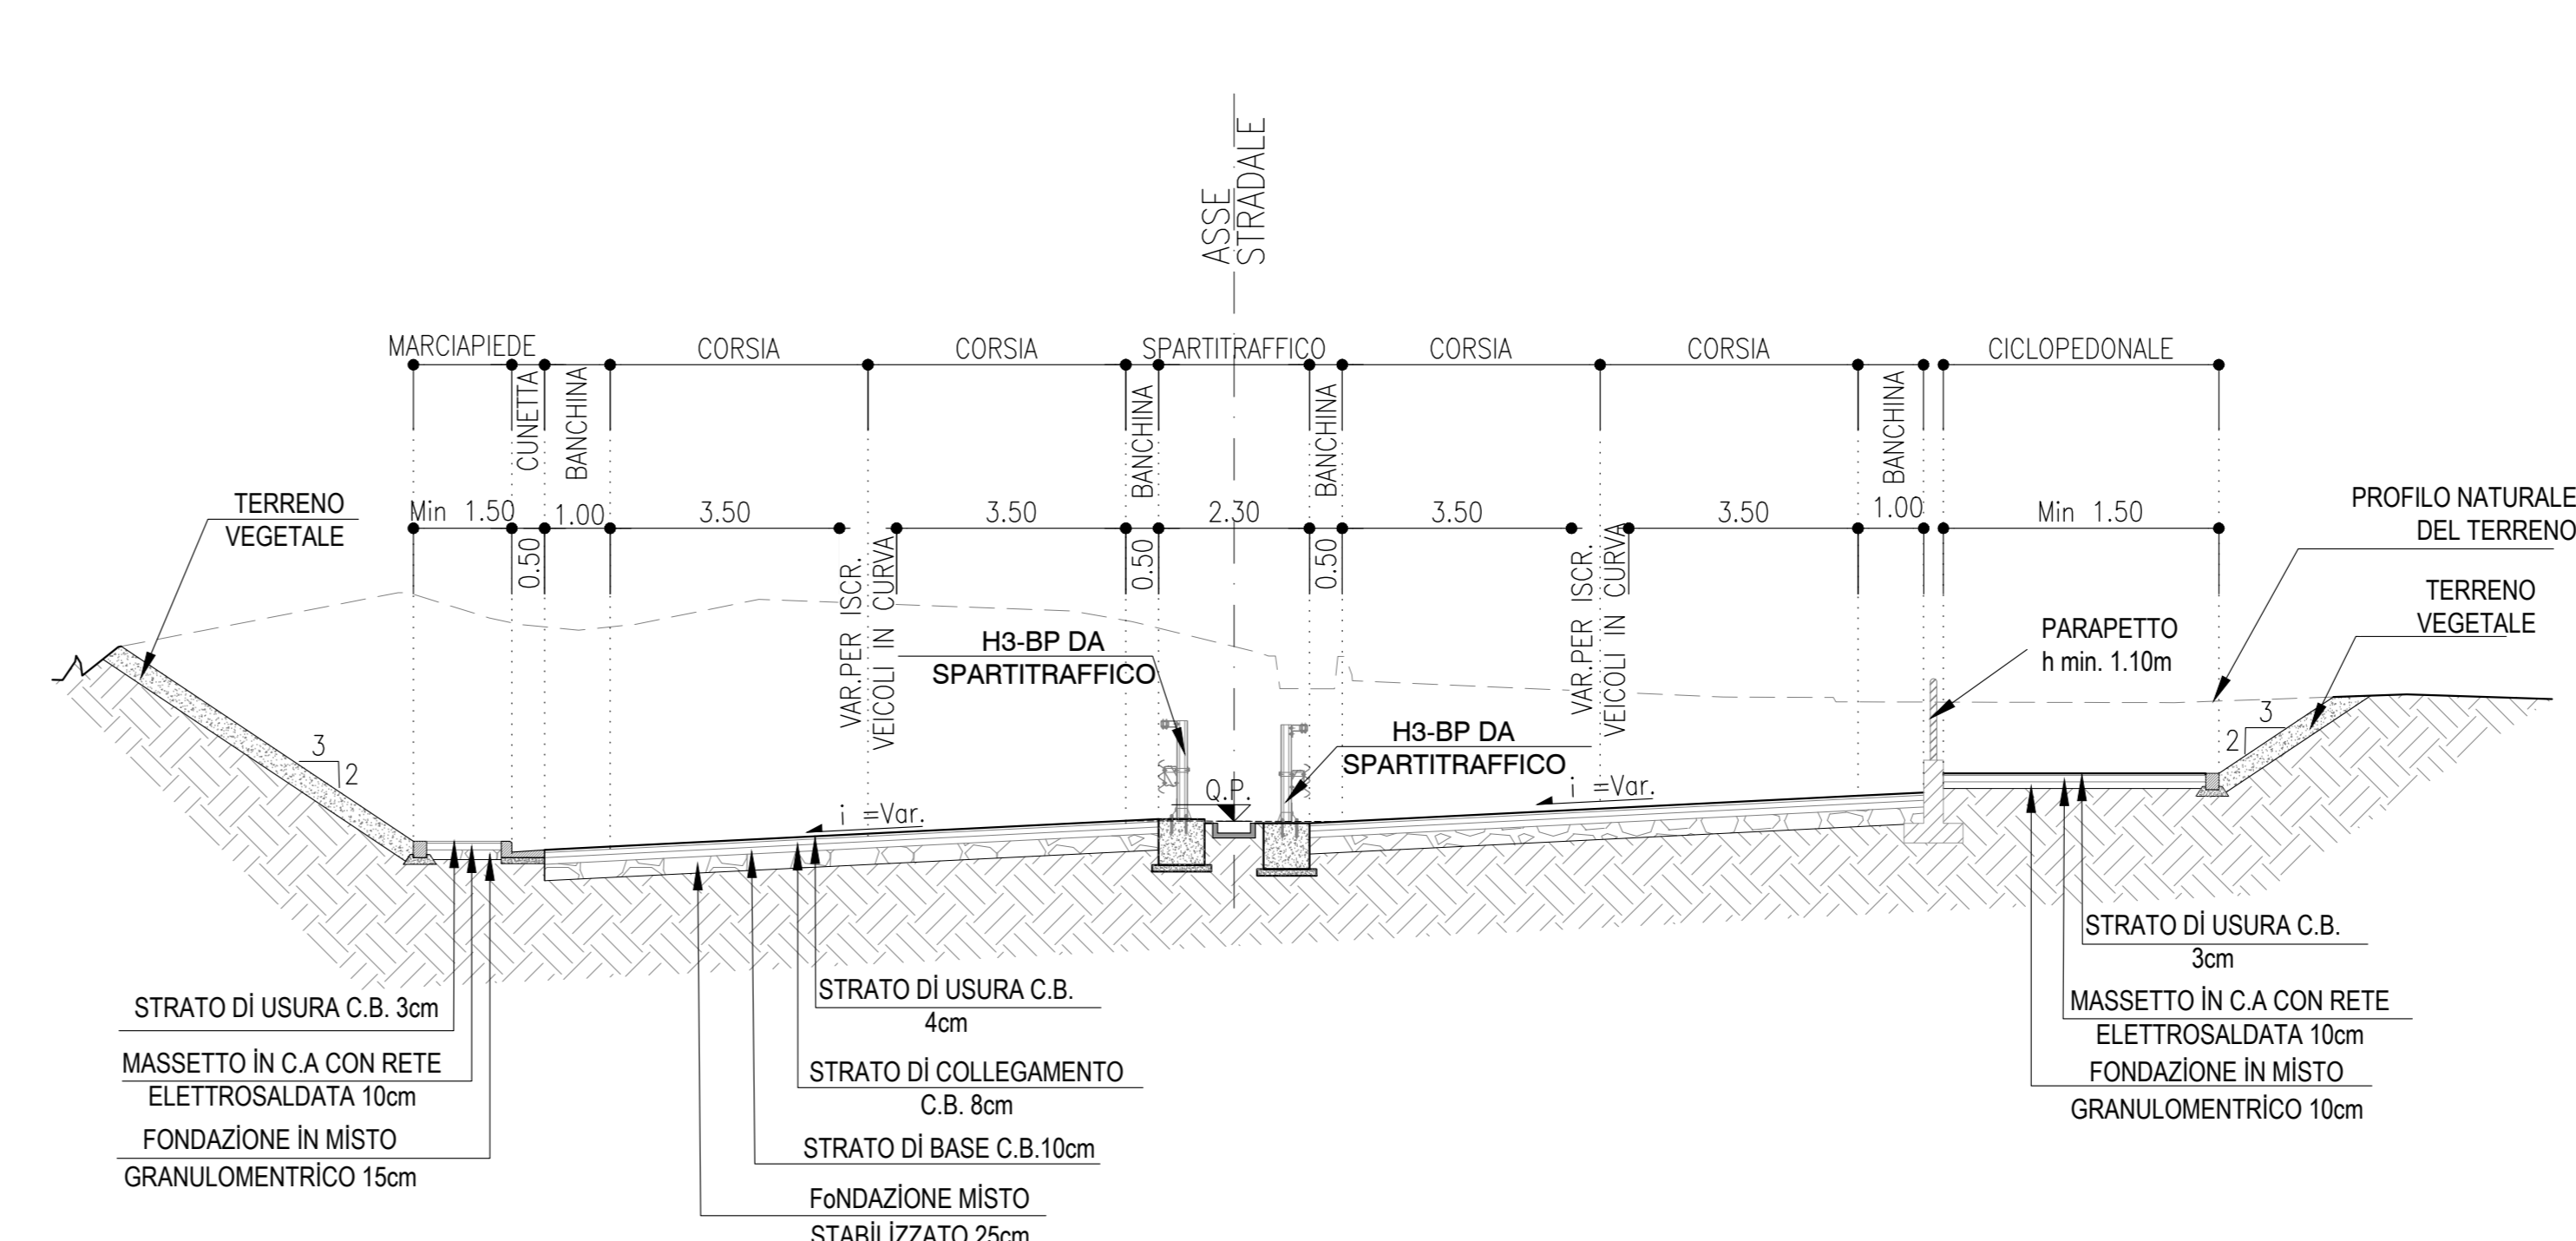


SEZIONE TIPOLOGICA VIA FENILON
Cat. F LOCALI AMBITO URBANO - scala 1:100

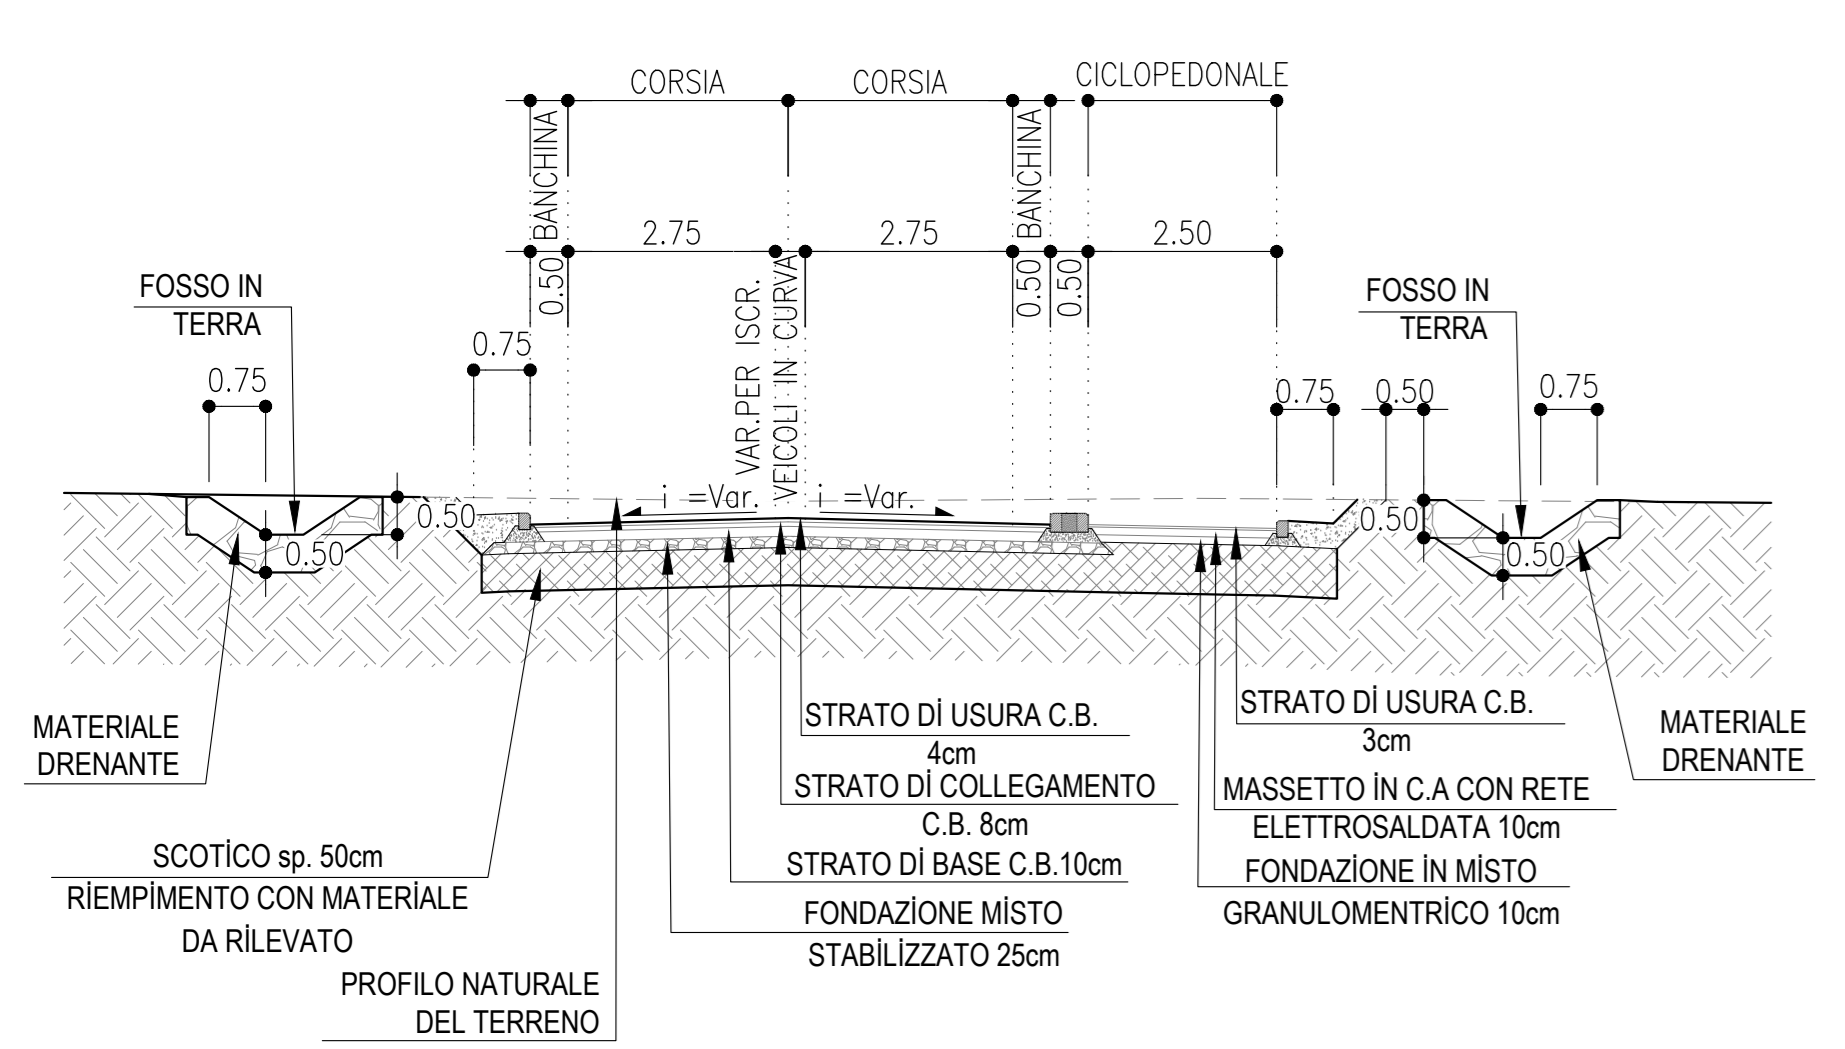


SEZIONE TIPOLOGICA RAMPA SUD
scala 1:100

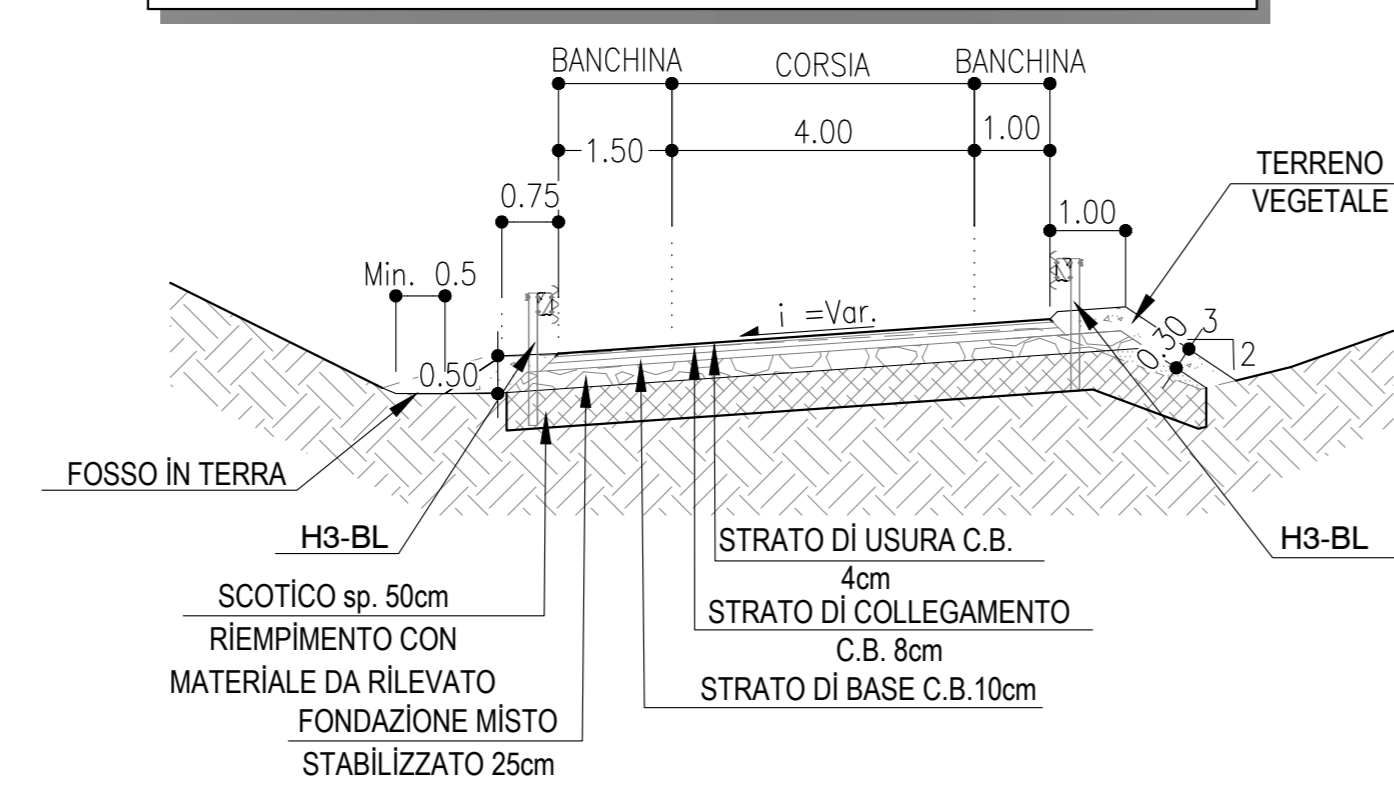

SEZIONE TIPOLOGICA RAMPA NORD
scala 1:100

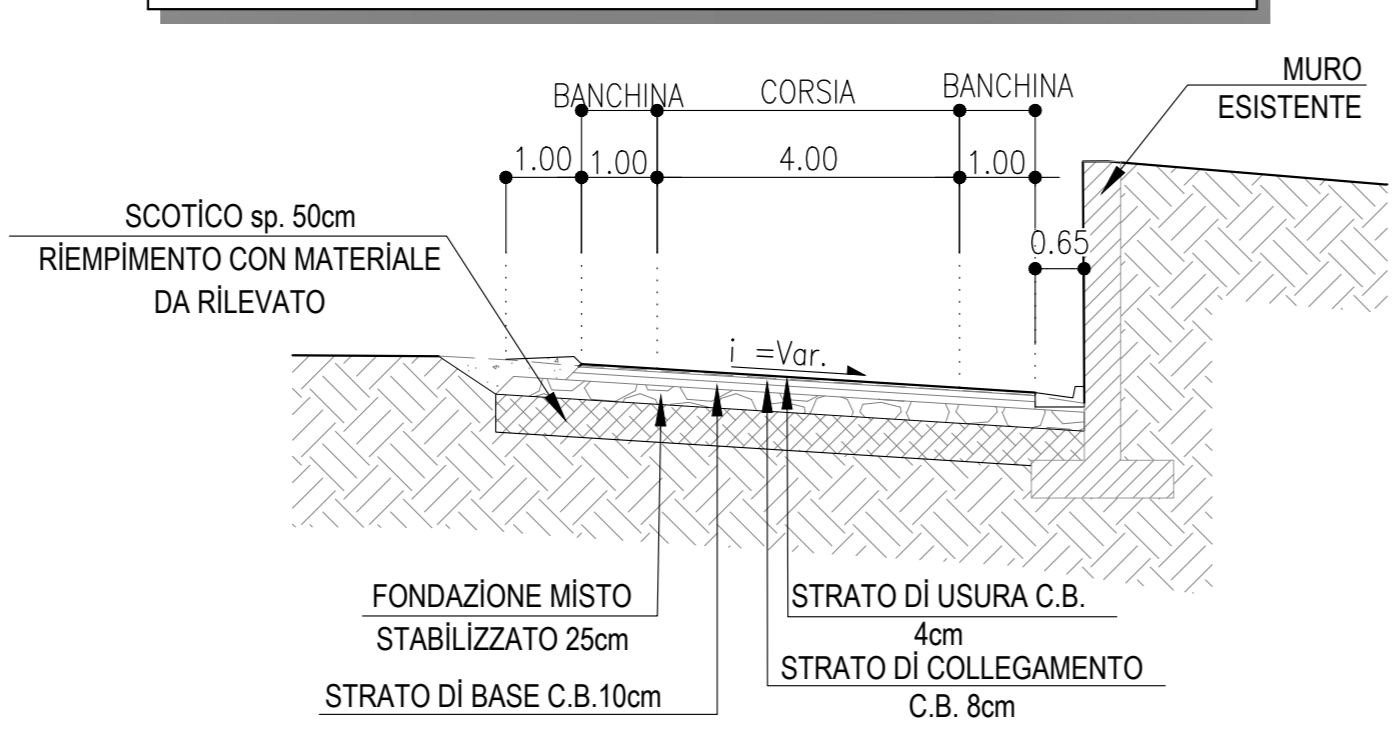

SEZIONE TIPOLOGICA ROTATORIA NORD E SUD
scala 1:100

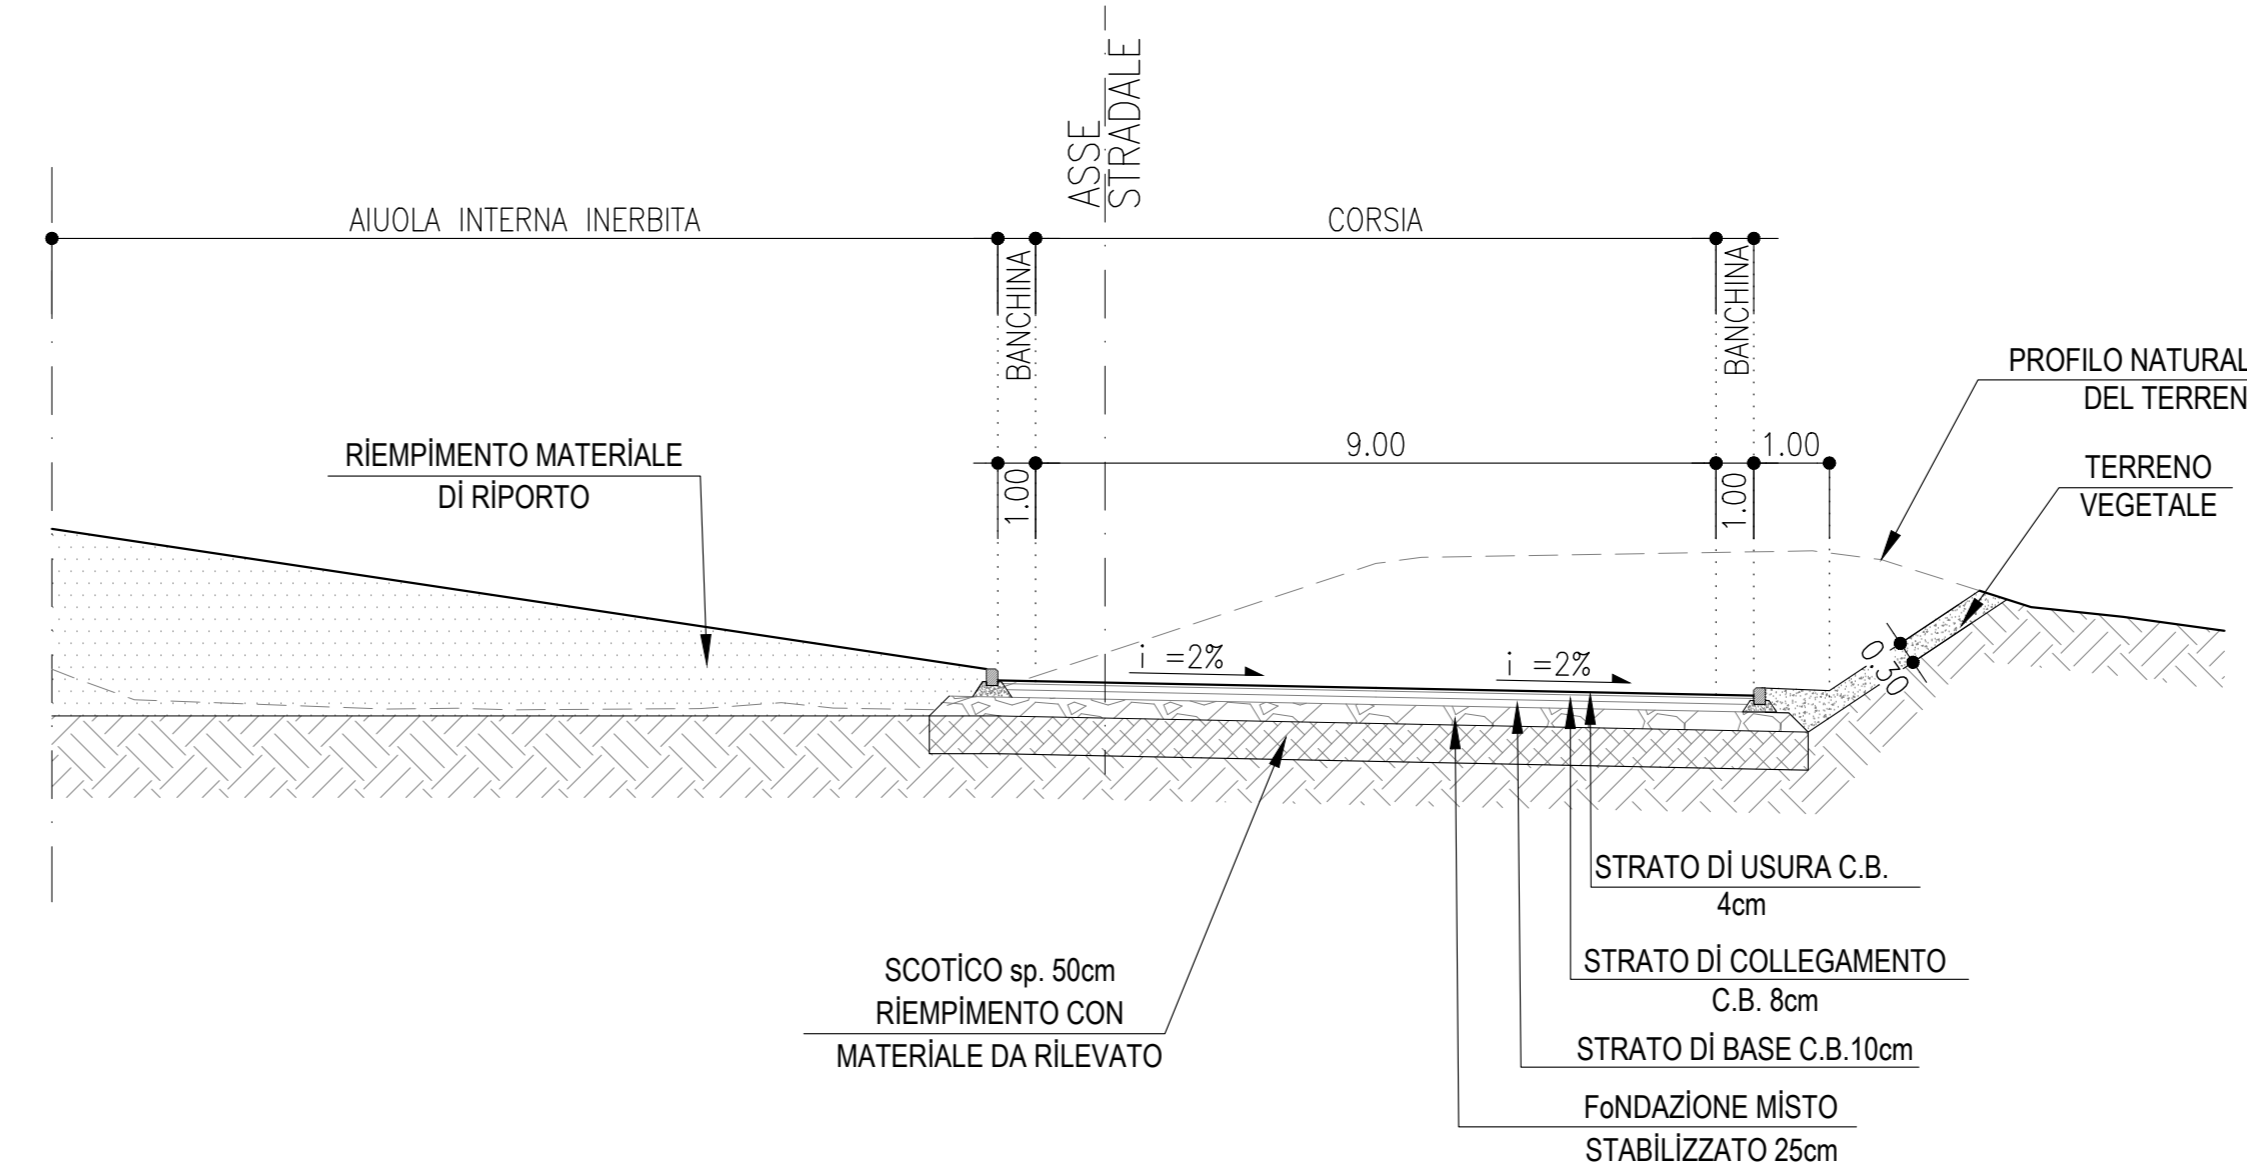

COMMITTENTE:  **RFI**
RETE FERROVIARIA ITALIANA
GRUPPO FERROVIE DELLO STATO ITALIANO

PROGETTAZIONE:  **ITALFERR**
GRUPPO FERROVIE DELLO STATO ITALIANO

INFRASTRUTTURE FERROVIARIE STRATEGICHE DEFINITE DALLA LEGGE OBIETTIVO N. 443/01 e s.m.i

CUP: J14H20000440001

U.O. PROGETTAZIONE INTEGRATA NORD

PROGETTO DEFINITIVO

LINEA AV/AC MILANO - VENEZIA
LOTTO FUNZIONALE TRATTA AV/AC BRESCIA EST - VERONA
NODO AV/AC DI VERONA: INGRESSO OVEST

NV00 - TIPOLOGICI

SEZIONI TIPO STRADALI
TAV. 112

SCALA: **1 : 100**

COMMESSA	LOTTO	FASE	ENTE	TIPO DOC.	OPERA/DISCIPLINA	PROGR.	REV.
IN10	10	D	26	WA	NV0000	001	A

Rev.	Descrizione	Redatto	Data	Verificato	Data	Approvato	Data	Autorizzato / Data
A	EMISSIONE ESECUTIVA	P. Cuomo	Sar 2021	M. Rigo	Sar 2021	C. Mazzocchi	Sar 2021	A. Pirego Sar 2021

File: R1101026AVAN000001A.dwg n. Elab.: