

VOLUME DI SCAVO	
FA01	2196.18m <sup>3</sup>

VOLUME DI RILEVATO	
FA01	10.19m <sup>3</sup>

- P.F. = PIANO DEL FERRO  
P.S. = PIANO DI SCAVO  
Q.C. = QUOTA CORDOLO
- = ELEMENTO IN DEMOLIZIONE


TABELLA DI TRACCIAMENTO		
PUNTO	X	Y
1	1650118.65	5032288.66
2	1650143.26	5032297.94
3	1650147.35	5032287.08
4	1650122.74	5032277.81
5	1650106.49	5032290.01
6	1650112.47	5032292.27
7	1650154.37	5032308.74
8	1650156.30	5032307.87
9	1650163.70	5032288.22
10	1650162.83	5032286.28
11	165015.38	5032268.41
12	1650113.45	5032269.29
13	1650111.50	5032276.72
14	1650117.48	5032278.98
15	1650150.84	5032297.59
16	1650153.56	5032298.61
17	1650152.11	5032294.22
18	1650154.83	5032295.24
19	1650091.09	5032285.08
20	1650101.21	5032288.88
21	1650102.44	5032285.62
22	1650092.31	5032281.82
23	1650107.08	5032292.90
24	1650097.23	5032299.91
25	1650114.68	5032312.17
26	1650114.69	5032295.38

- #### NOTE
- EVENTUALI DIFFERENZE TRA LE MISURE DI QUOTE TOTALI E LA SOMMATORIA DELLE MISURE DI QUOTE PARZIALI SONO DOVUTE AD ARROTONDAMENTI AUTOMATICI
  - PER LE CARATTERISTICHE DEI MATERIALI E NOTE DI CARATTERE GENERALE SI RIMANDA ALL'ELABORATO SPECIFICO DI RIFERIMENTO IN1010D26TTC0000001A

### SEZIONE B-B SCALA 1:100



### SEZIONE A-A SCALA 1:100

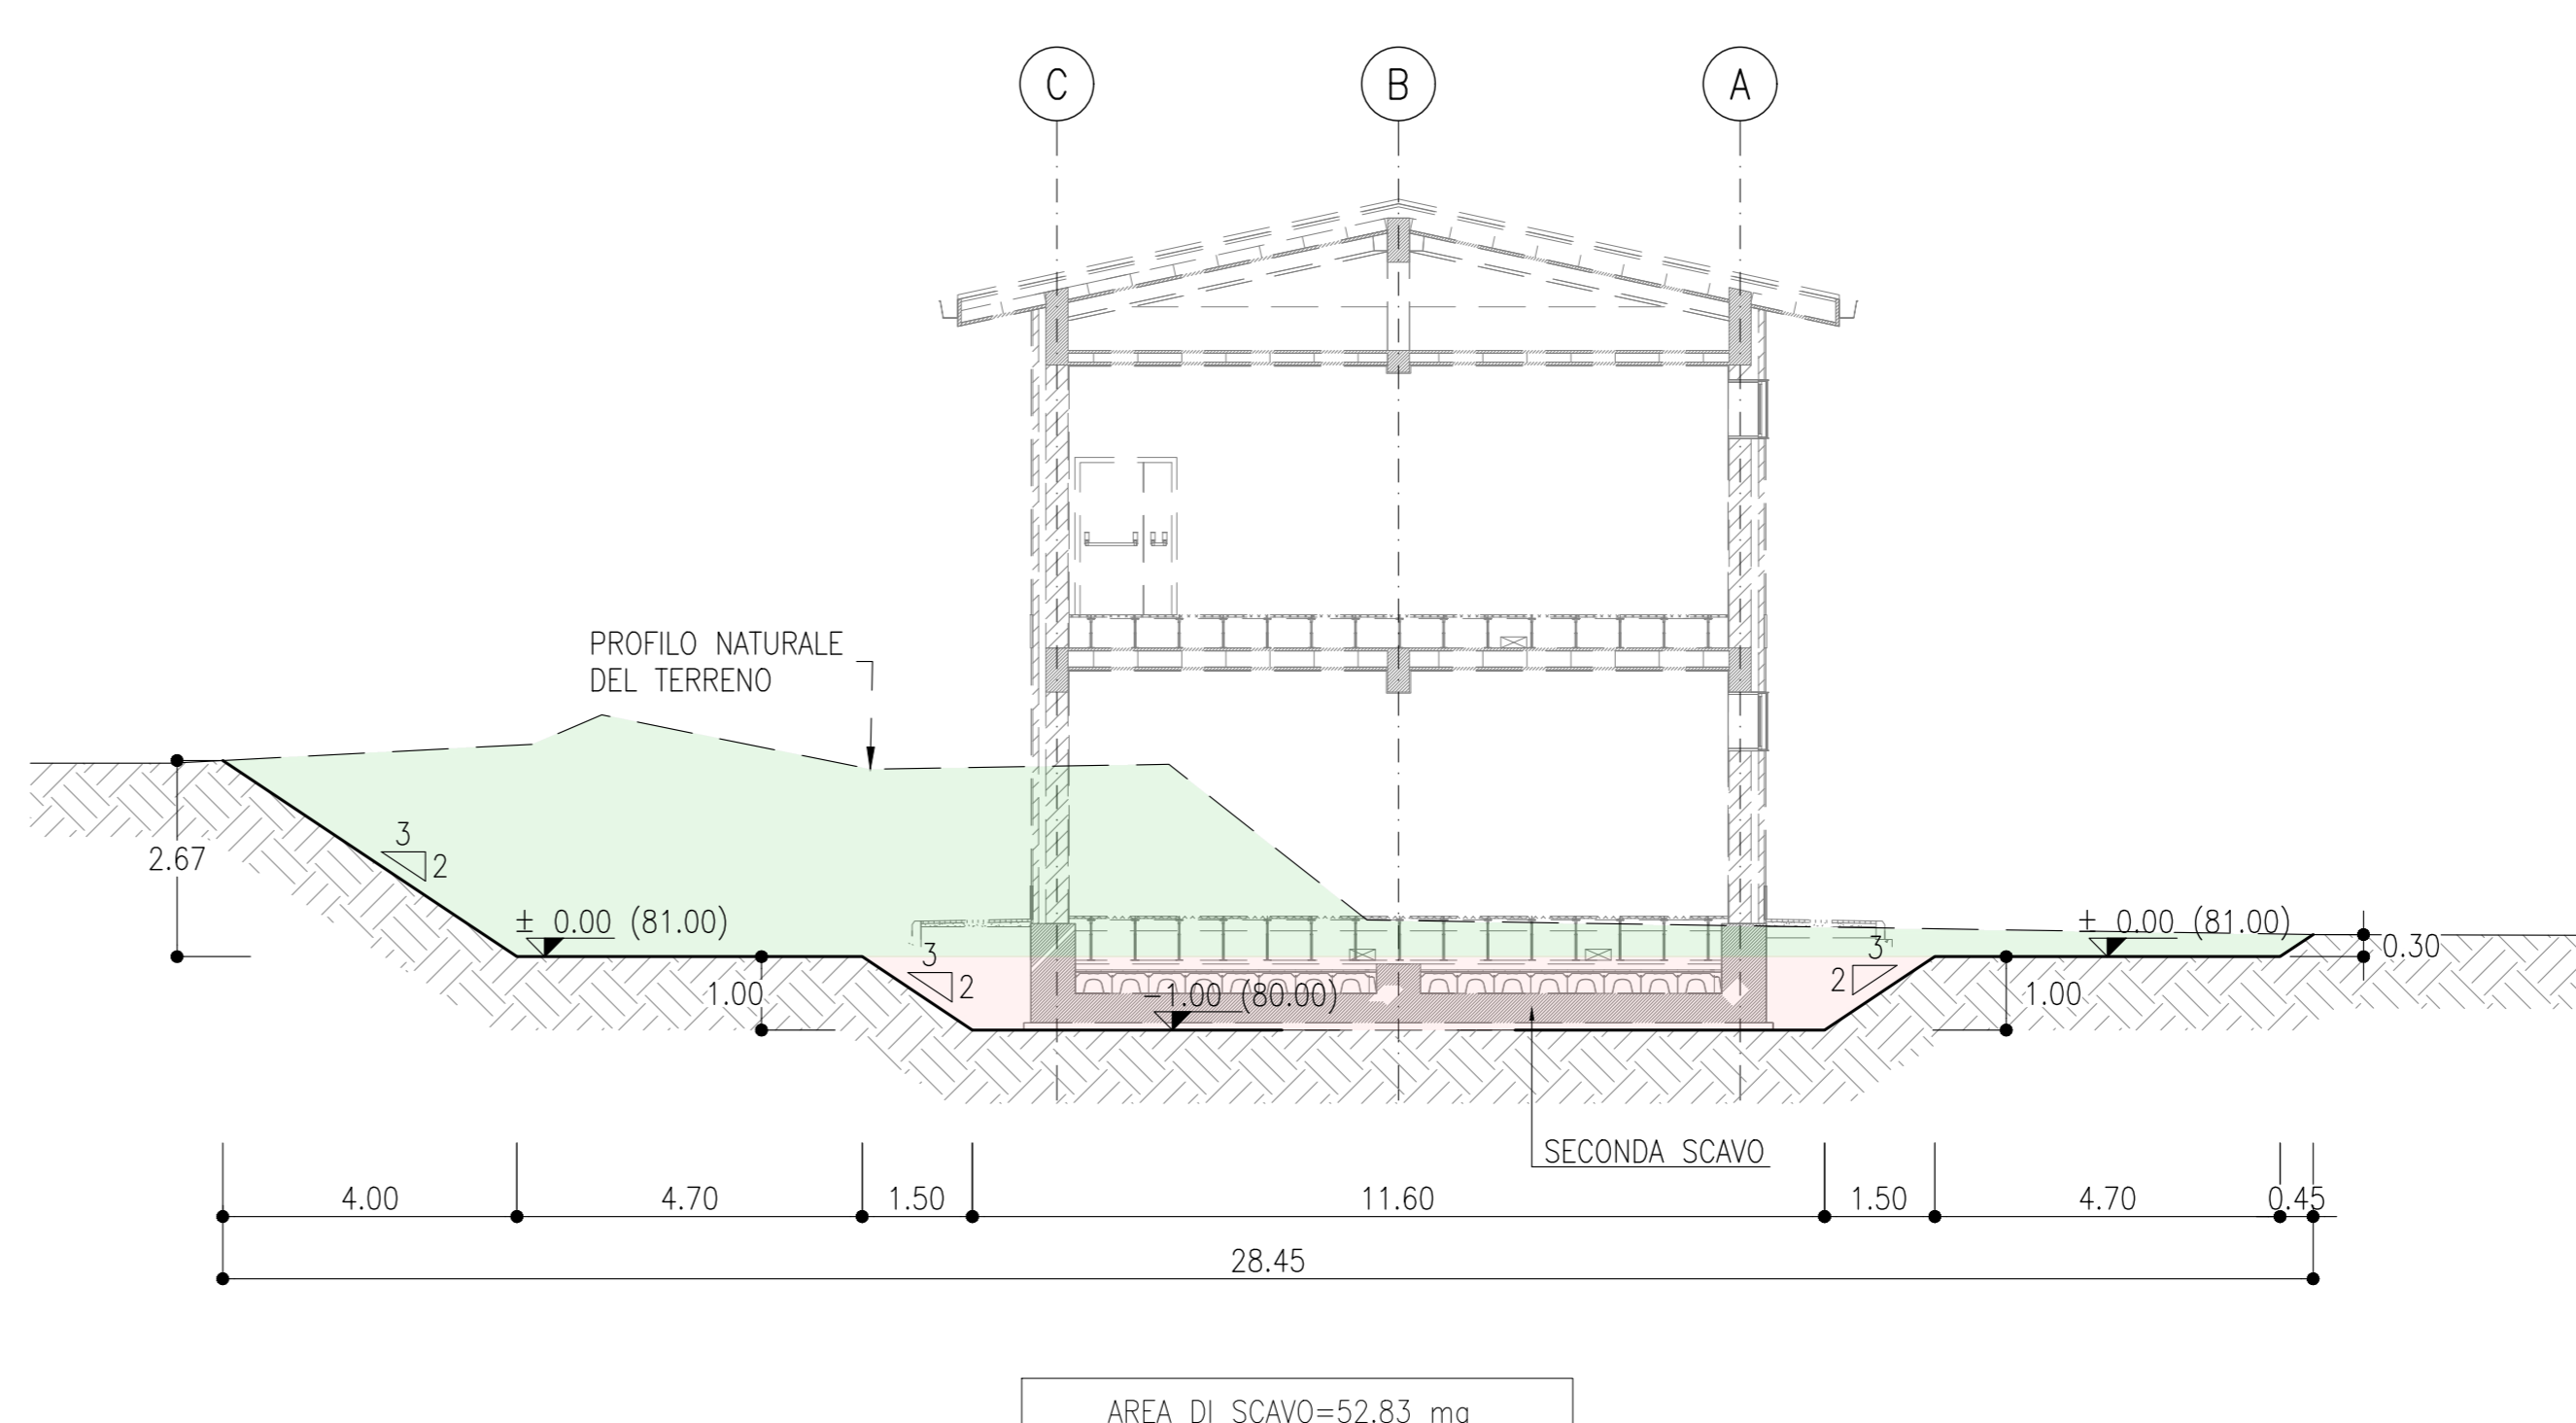

COMMITTENTE: **RFI**  
**RETTA FERROVIARIA ITALIANA**  
**GRUPPO FERROVIE DELLO STATO ITALIANE**

PROGETTAZIONE: **ITALFERR**  
**GRUPPO FERROVIE DELLO STATO ITALIANE**

CUP: J14H2000440001

**INFRASTRUTTURE FERROVIARIE STRATEGICHE DEFINITE DALLA LEGGE OBIETTIVO N. 443/01 e s.m.i.**

U.O. PROGETTAZIONE INTEGRATA NORD

**PROGETTO DEFINITIVO**

**LINEA AV/AC MILANO - VENEZIA**  
**LOTTO FUNZIONALE TRATTA AV/AC BRESCIA EST - VERONA**  
**NODO AV/AC DI VERONA: INGRESSO OVEST**

FA01 - FABBRICATO BIVIO PC EUROPA

PIANTA SCAVI

SCALA: **1:200**

COMMESSA	LOTTO	FASCE ENTE	TIPO DOC.	OPERA/DISCIPLINA	PROGR.	REV.
IN10	10	D	26	P9	FA01100	003 A

Rev.	Descrizione	Redatto	Data	Verificato	Data	Approvato	Data	Autorizzato / Data
A	EMISSIONE ESECUTIVA	P. Curoto	Sar 2021	M. Rigo	Sar 2021	C. Mazzocchi	Sar 2021	A. Perregò Sar 2021

n. Elab.: