




SEZIONE A - A
SCALA 1:200

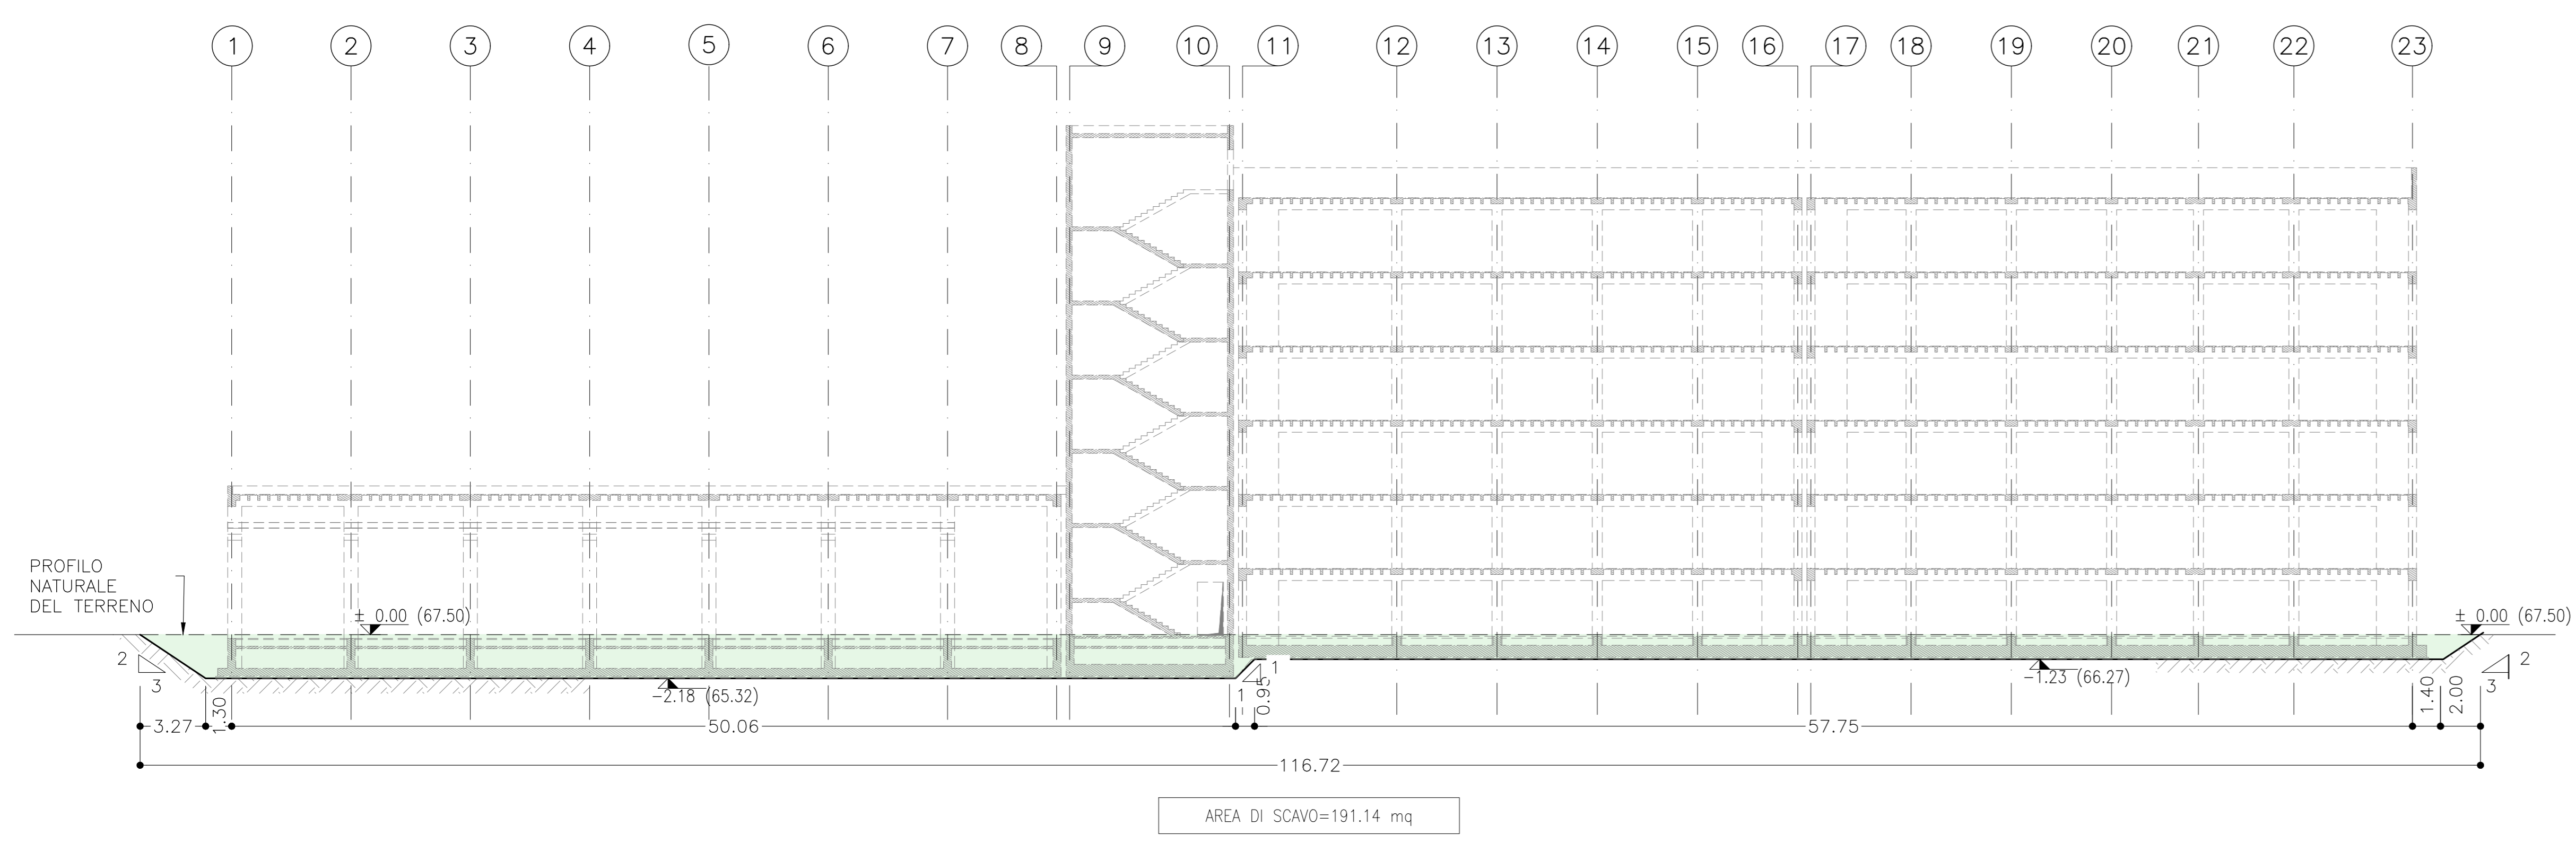



SEZIONE B - B
SCALA 1:200

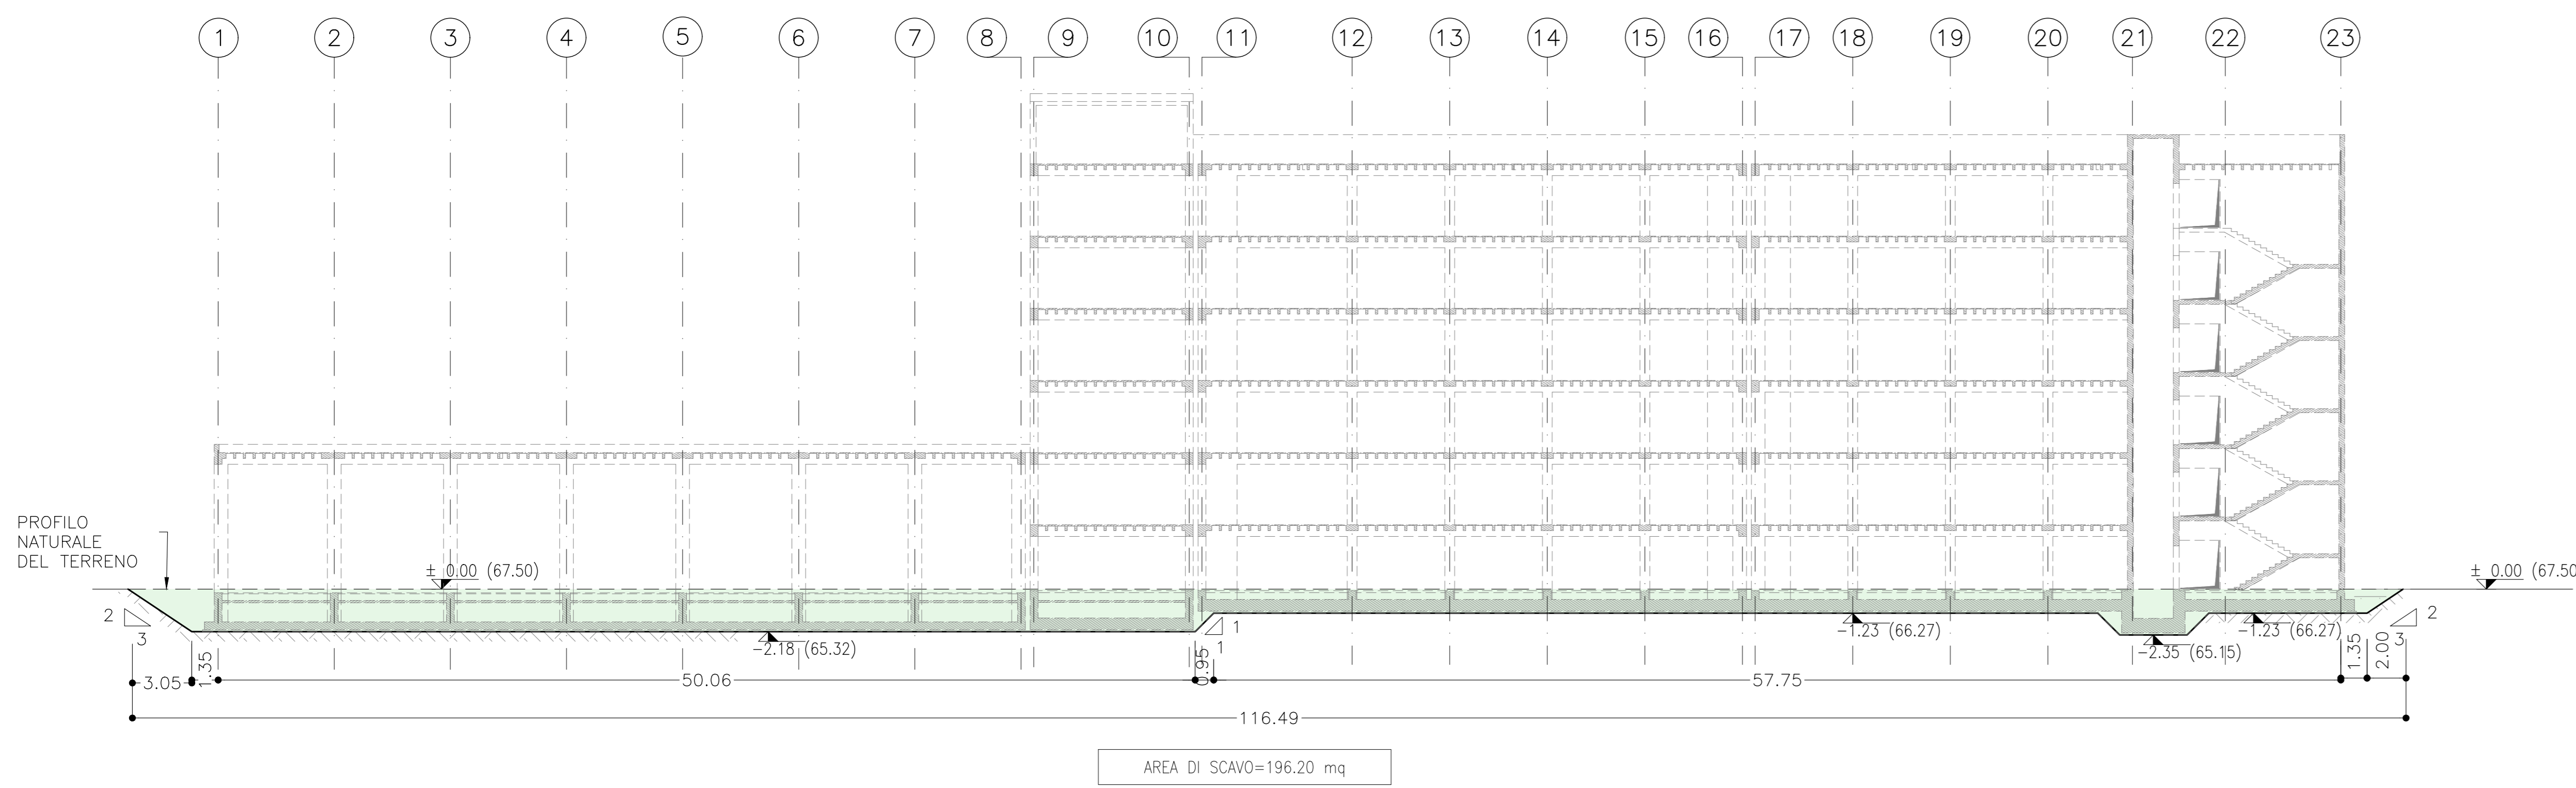

SEZIONE C - C
SCALA 1:200

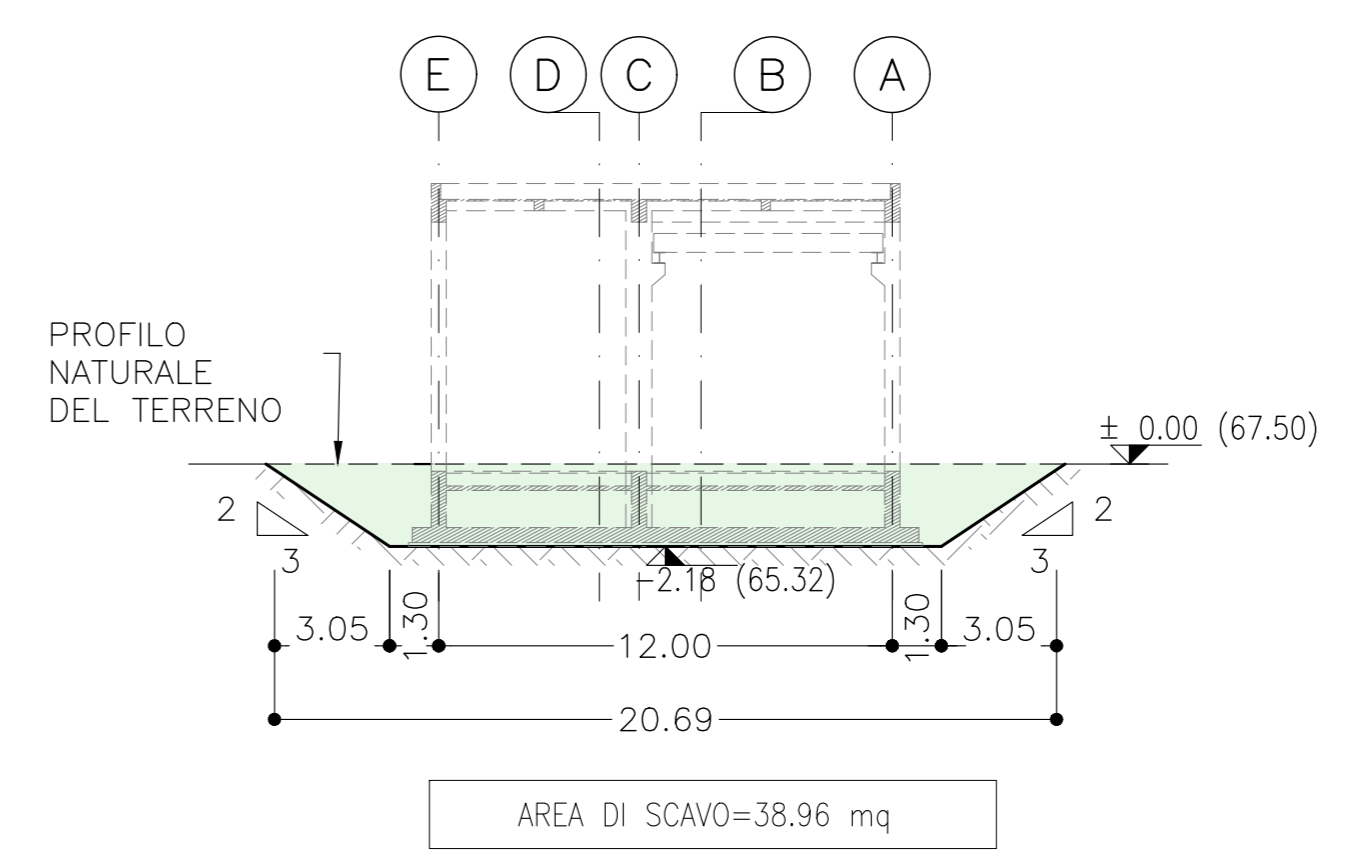

SEZIONE D - D
SCALA 1:200

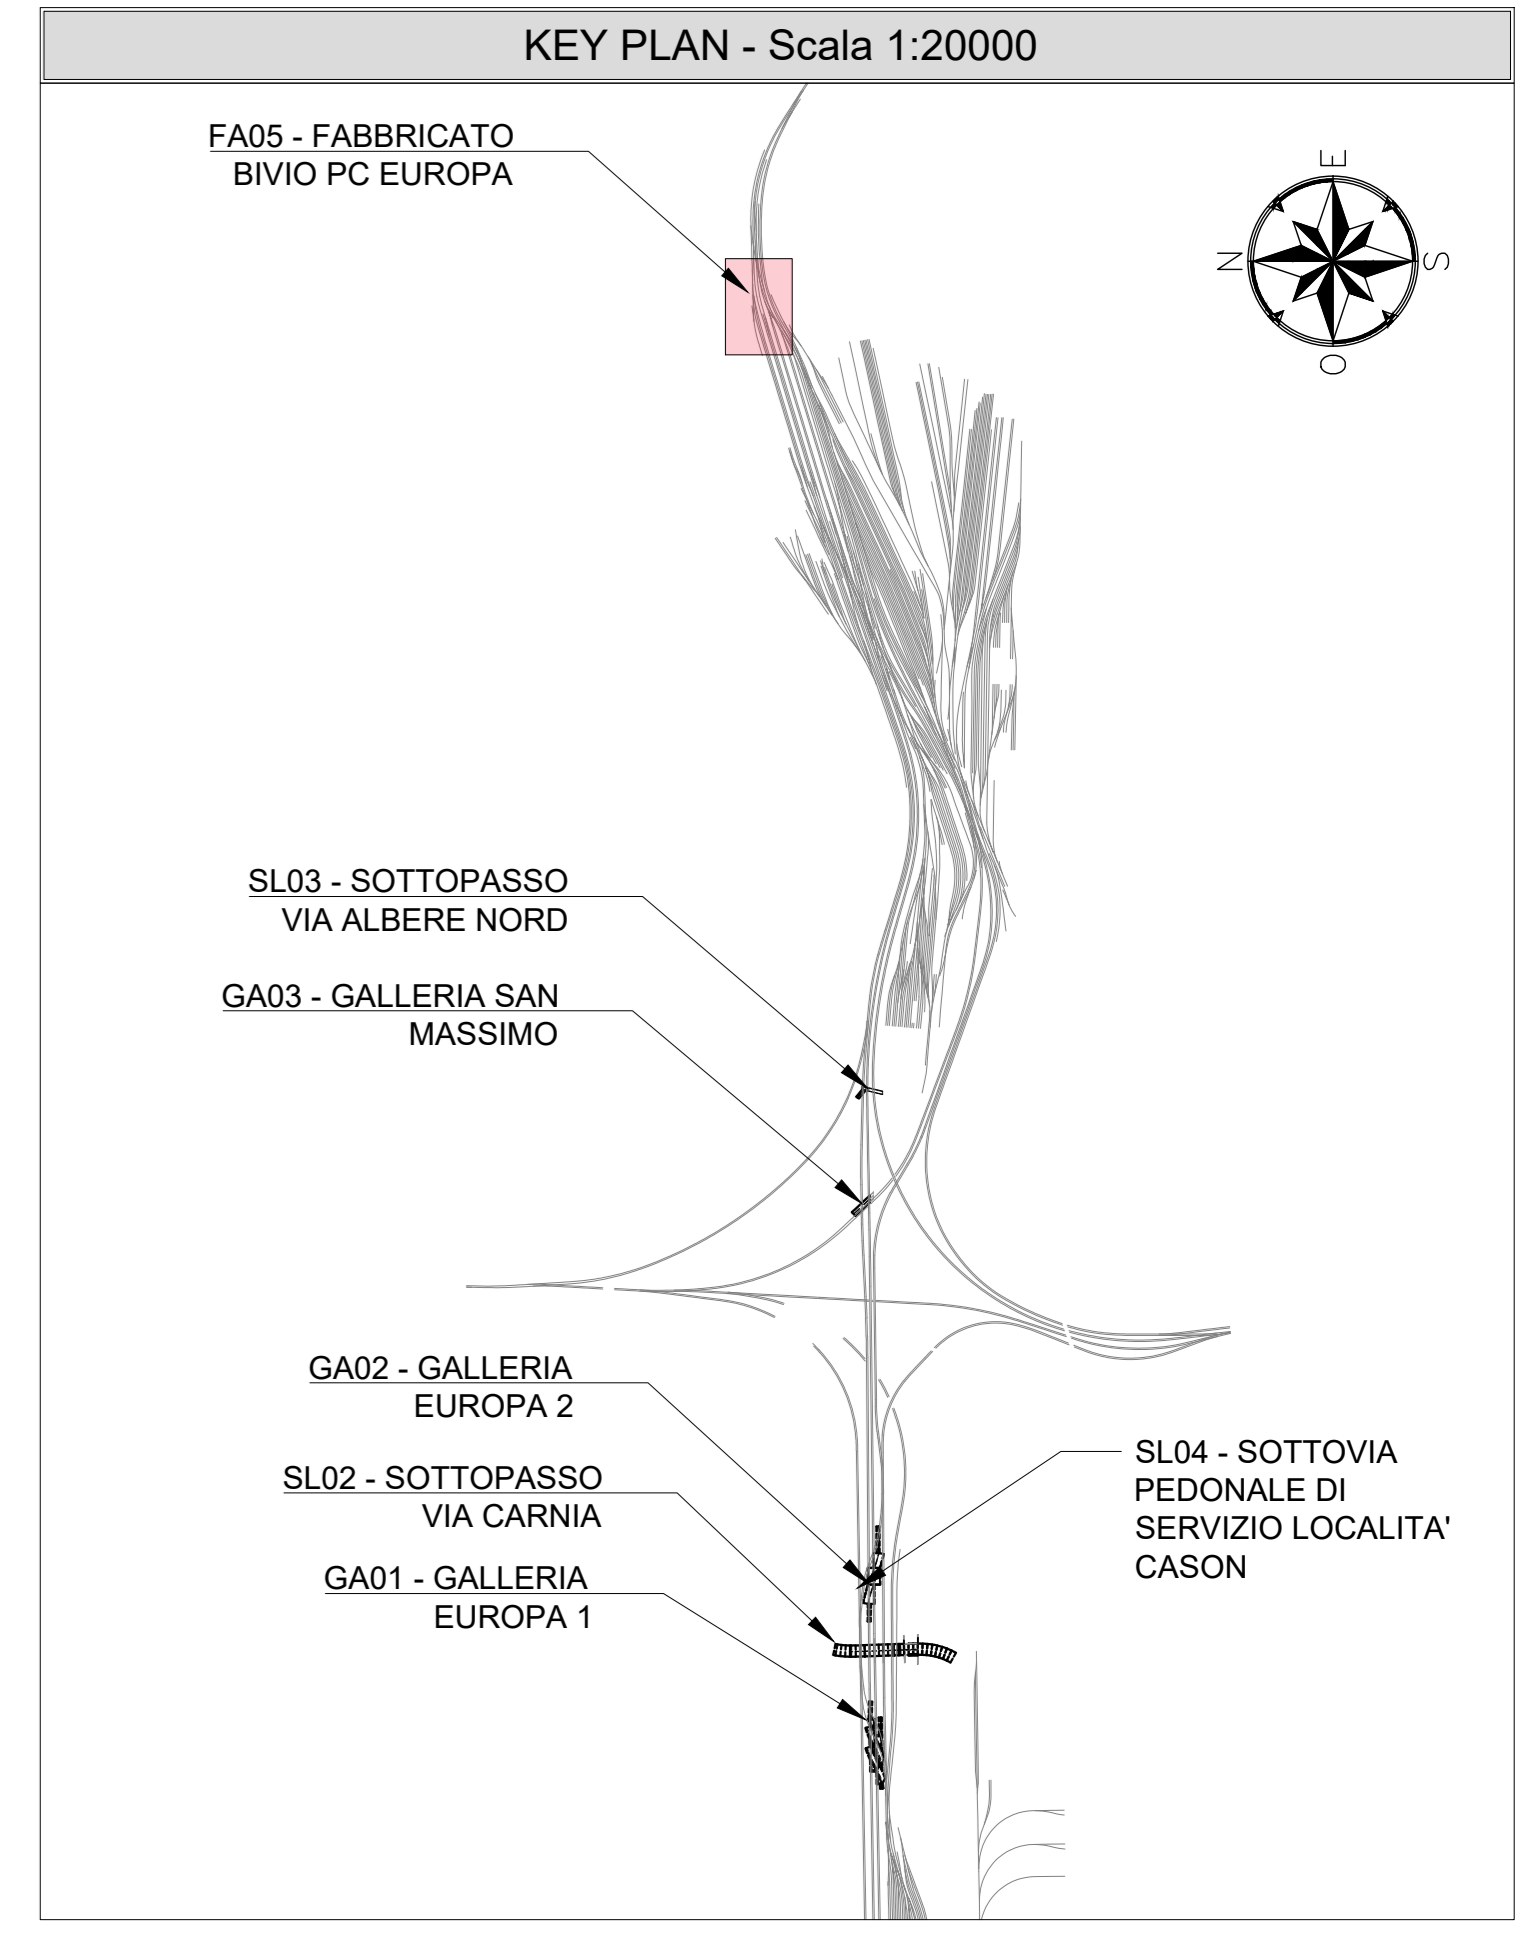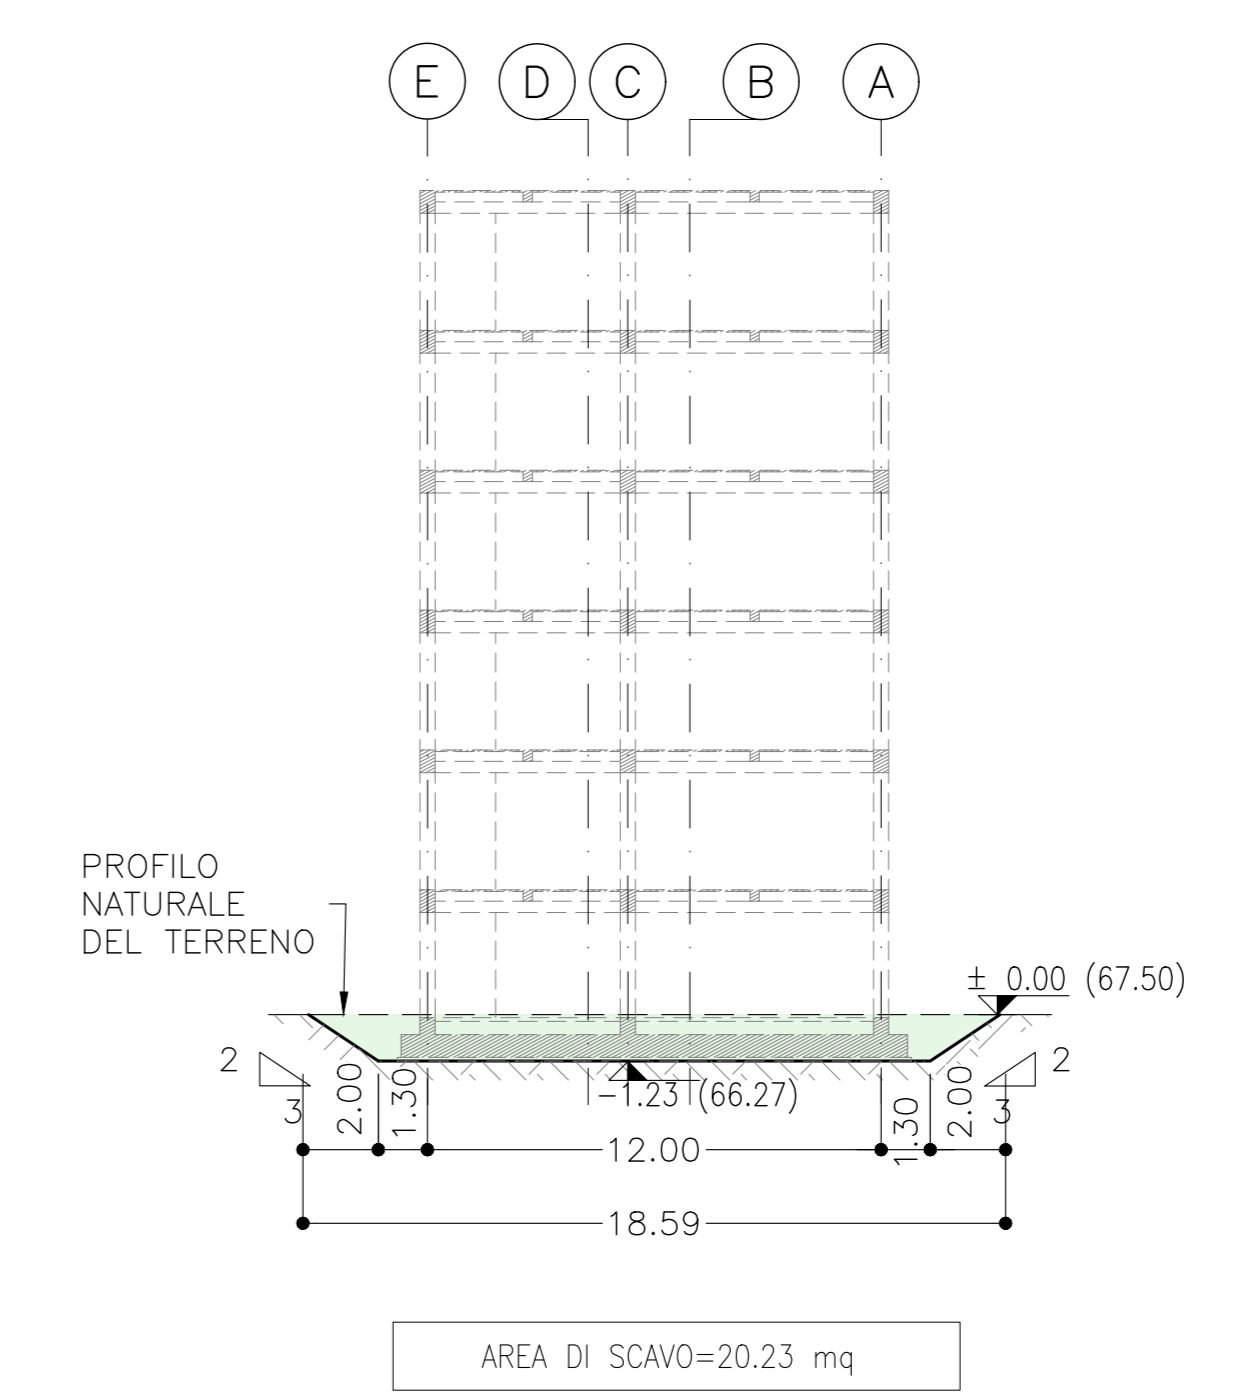

NOTE

- EVENTUALI DIFFERENZE TRA LE MISURE DI QUOTE TOTALI E LA SOMMATORIA DELLE MISURE DI QUOTE PARZIALI SONO DOVUTE AD ARROTONDAMENTI AUTOMATICI
- PER LE CARATTERISTICHE DEI MATERIALI E NOTE DI CARATTERE GENERALE SI RIMANDA ALL'ELABORATO SPECIFICO DI RIFERIMENTO IN1010D26TT0C0000001A
- ±0.00 = +67.50

TABELLA DI TRACCIAMENTO

P.to	X	Y
1	1654740.19	5032511.84
2	1654788.55	5032526.43
3	1654789.99	5032526.86
4	1654846.80	5032544.00
5	1654851.02	5032530.02
6	1654794.20	5032512.88
7	1654792.76	5032512.45
8	1654744.41	5032497.86

COMMITTENTE:

PROGETTAZIONE:

INFRASTRUTTURE FERROVIARIE STRATEGICHE DEFINITE DALLA LEGGE OBIETTIVO N. 443/01 e s.m.i

U.O. PROGETTAZIONE INTEGRATA NORD

PROGETTO DEFINITIVO

**LINEA AV/AC MILANO - VENEZIA
LOTTO FUNZIONALE TRATTA AV/AC BRESCIA EST - VERONA
NODO AV/AC DI VERONA: INGRESSO OVEST**

**FA05 - FABBRICATO MANUTENZIONE
PIANTA SCAVI**

SCALA: **1:200**

Rev.	Descrizione	Redatto	Data	Verificato	Data	Approvato	Data	Autorizzato / Data
A	EMMISSIONE ESECUTIVA	P. Cuccini	Sar 2021	M. Riggi	Sar 2021	C. Mazzonchi	Sar 2021	A. Perregò Sar 2021