
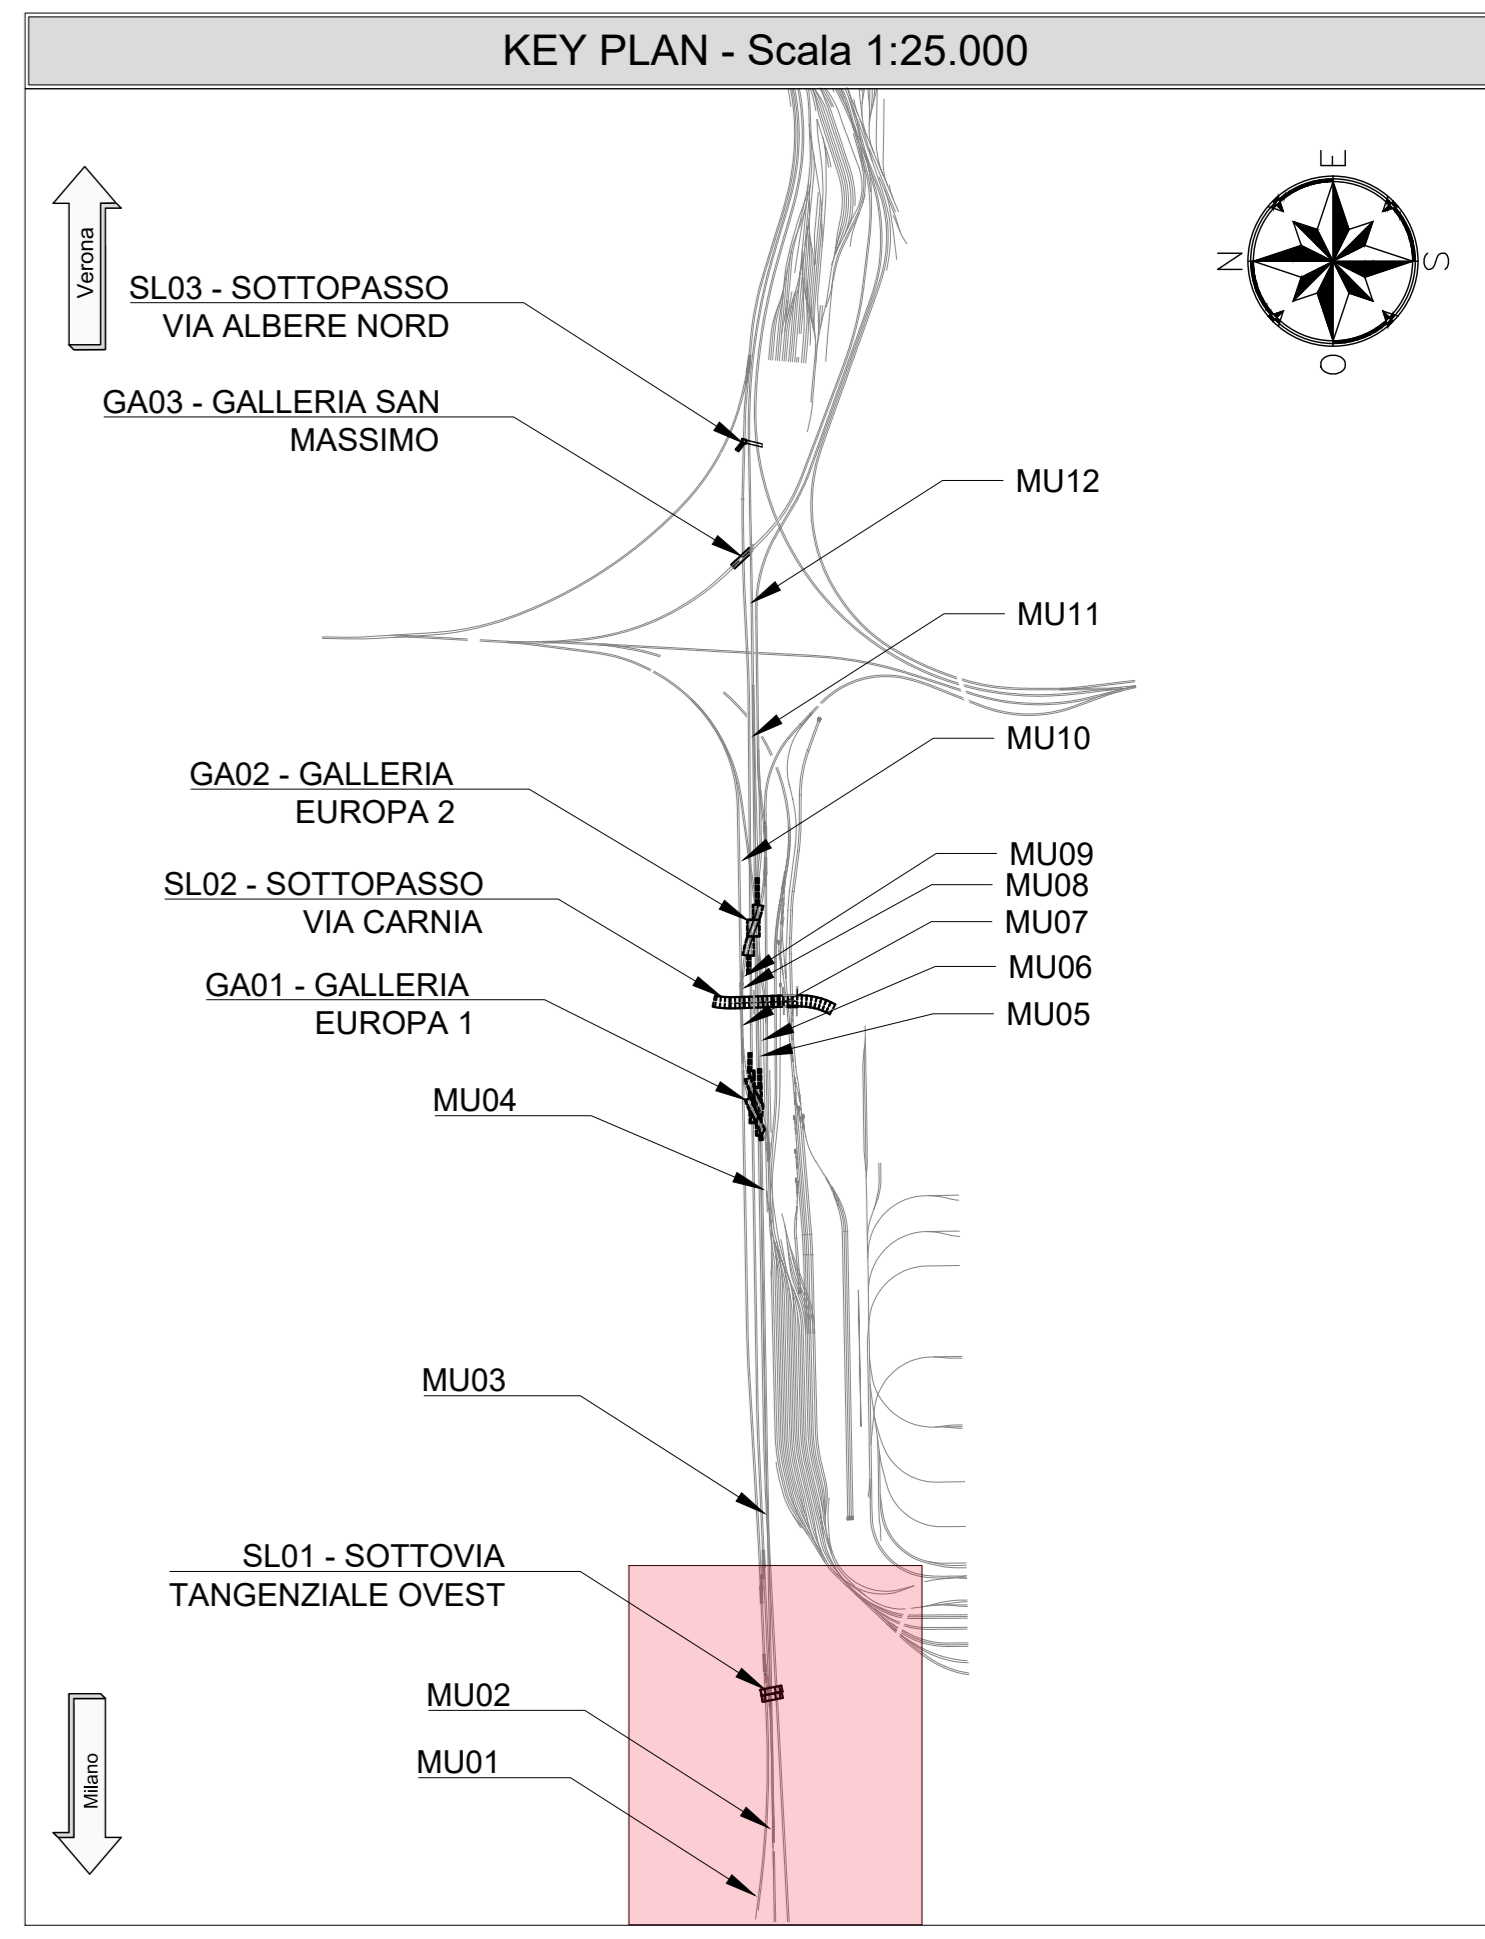


PIANTA
SCALA 1:1000

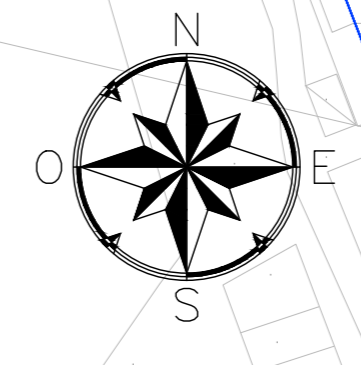

NOTE

- LE PROGRESSIVE FANNO RIFERIMENTO AL BINARIO "MI-VE AV (BP)"
- LA SOLUZIONE PER LE INTERFERENZE SIA PUNTUALI CHE LONGITUDINALI PER LA LINEA WIND E' LA RIMOZIONE COMPLETA E POSA COMPLETA DI NUOVE CONDOTTE E LINEE.

LEGGENDA

E : LINEA ELETTRICA	LEGGENDA CENSIMENTO
T : LINEA TELEFONICA	— GAS
I : CONDOTTA IDRICA	— ELETTRICITÀ
F : CONDOTTA FOGNARIA	— CONSORZIO BONIFICA
G : GASDOTTO	— TELECOMUNICAZIONI
C : CANALE IRRIGUO	— CAVIDOTTI E LINEE WIND
CB: CONSORZIO BONIFICA	LEGGENDA RISOLUZIONE
Progressivo	— DEVIAZIONE GAS
Riferimento scheda	— DEVIAZIONE ELETTRICITÀ
	— DEVIAZIONE CONSORZIO BONIFICA

Codice interferenza

COMMITTENTE:

PROGETTAZIONE:

INFRASTRUTTURE FERROVIARIE STRATEGICHE DEFINITE DALLA LEGGE OBIETTIVO N. 443/01 e s.m.i

U.O. PROGETTAZIONE INTEGRATA NORD
PROGETTO DEFINITIVO
 LINEA AV/AC MILANO - VENEZIA
 LOTTO FUNZIONALE TRATTA AV/AC BRESCIA EST - VERONA
NODO AV/AC DI VERONA: INGRESSO OVEST

SI - RISOLUZIONE SOTTOSERVIZI INTERFERITI
 TIPOLOGICO RISOLUZIONE SOTTOSERVIZI
 TAV. 1/7

SCALA:
1:1.000

COMMESSA	LOTTO	FASE	ENTE	TIPO DOC.	OPERA/DISCIPLINA	PROGR.	REV.
IN10	10	D	26	P7	S10000	001	A

Rev.	Descrizione	Redatto	Data	Verificato	Data	Approvato	Data	Autorizzato / Data
A	EMISSIONE ESECUTIVA	P. Cusino	Ser 2021	M. Ripa	Ser 2021	C. Mazzocchi	Ser 2021	A. Perregò Ser 2021