



PIANTA  
SCALA 1:1000

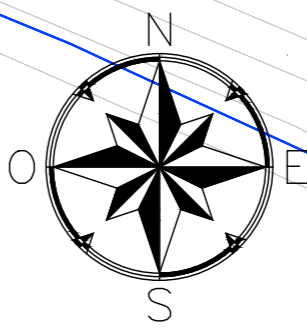


MILANO

VERONA

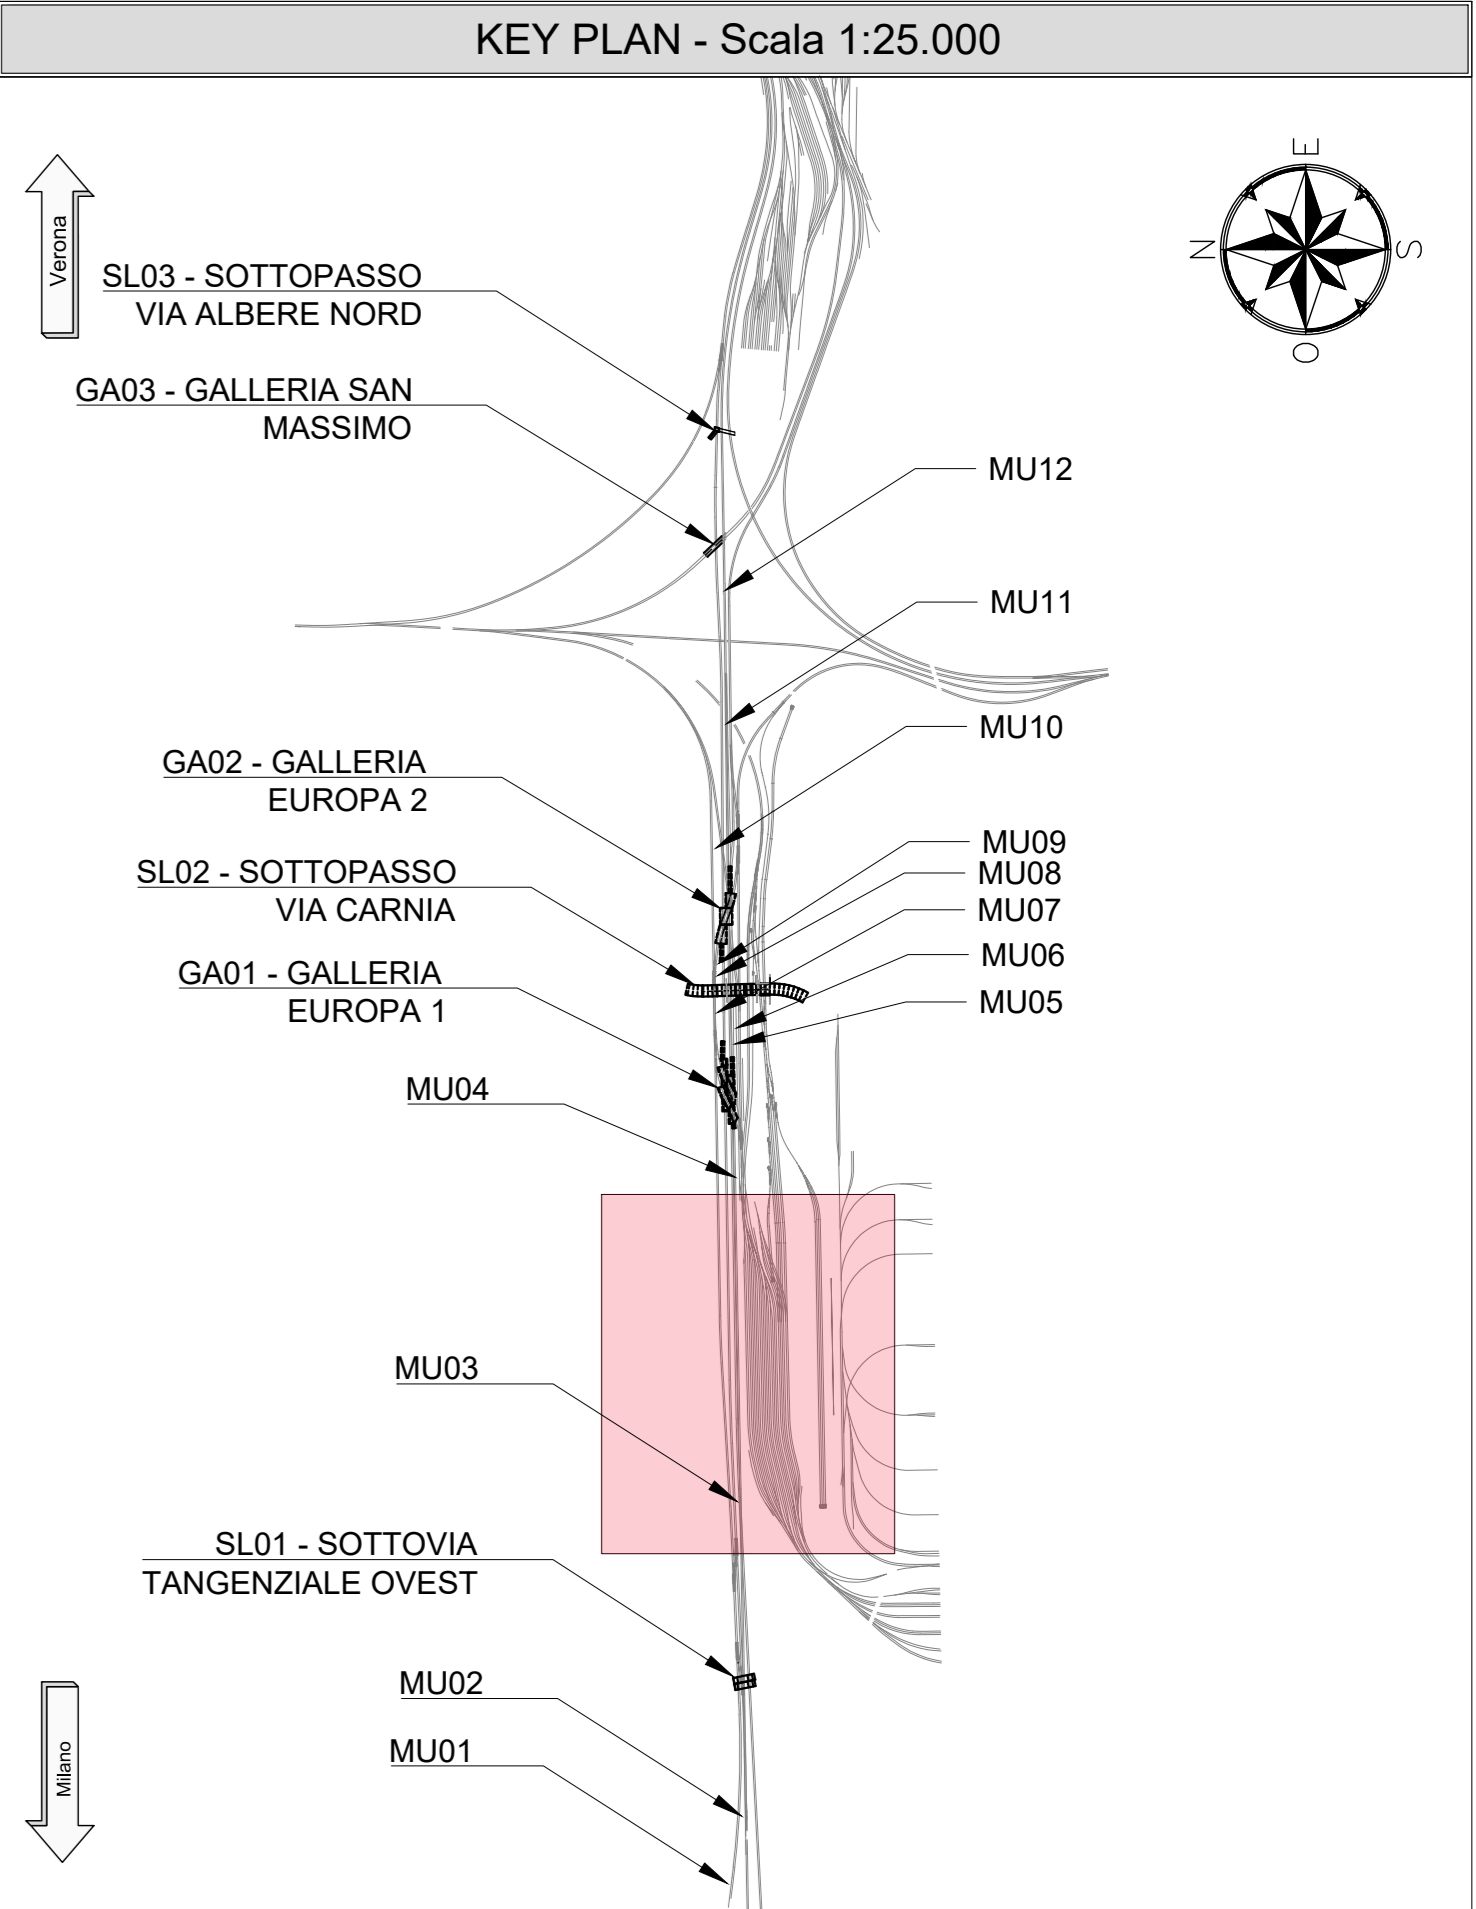

NOTE

- LE PROGRESSIVE FANNO RIFERIMENTO AL BINARIO "MI-VE AV (BP)"
- LA SOLUZIONE PER LE INTERFERENZE SIA PUNTUALI CHE LONGITUDINALI PER LA LINEA WIND E' LA RIMOZIONE COMPLETA E POSA COMPLETA DI NUOVE CONDOTTE E LINEE.

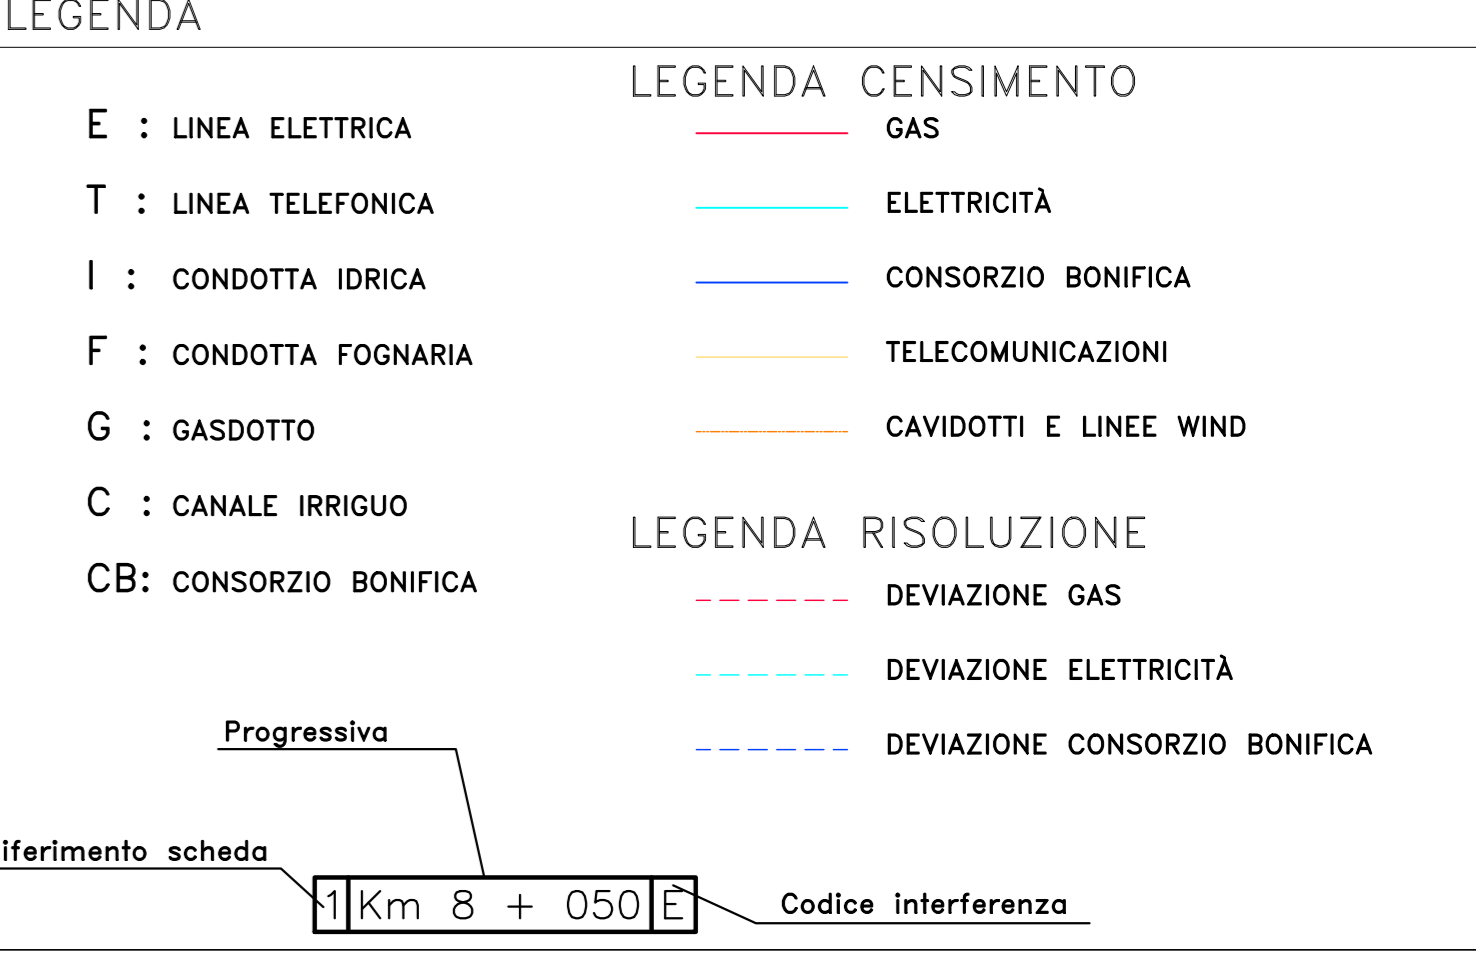

COMMITTENTE:

PROGETTAZIONE:

INFRASTRUTTURE FERROVIARIE STRATEGICHE DEFINITE DALLA LEGGE OBIETTIVO N. 443/01 e s.m.i

U.O. PROGETTAZIONE INTEGRATA NORD  
**PROGETTO DEFINITIVO**  
 LINEA AV/AC MILANO - VENEZIA  
 LOTTO FUNZIONALE TRATTA AV/AC BRESCIA EST - VERONA  
 NODO AV/AC DI VERONA: INGRESSO OVEST

SI - RISOLUZIONE SOTTOSERVIZI INTERFERITI  
 TIPOLOGICO RISOLUZIONE SOTTOSERVIZI  
 TAV. 2/7

SCALA :  
**1 : 1.000**

COMMESSA	LOTTO	FASE	ENTE	TIPO DOC.	OPERA/DISCIPLINA	PROGR.	REV.
IN10	10	D	26	P7	S10000	002	A

Rev.	Descrizione	Redatto	Data	Verificato	Data	Approvato	Data	Autorizzato / Data
A	EMISSIONE ESECUTIVA	P. Cuccini	Sar 2021	M. Riggi	Sar 2021	C. Mazzoni	Sar 2021	A. Pirego Set 2021