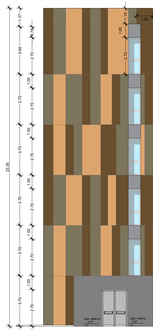

PROSPETTO B
scala 1:100

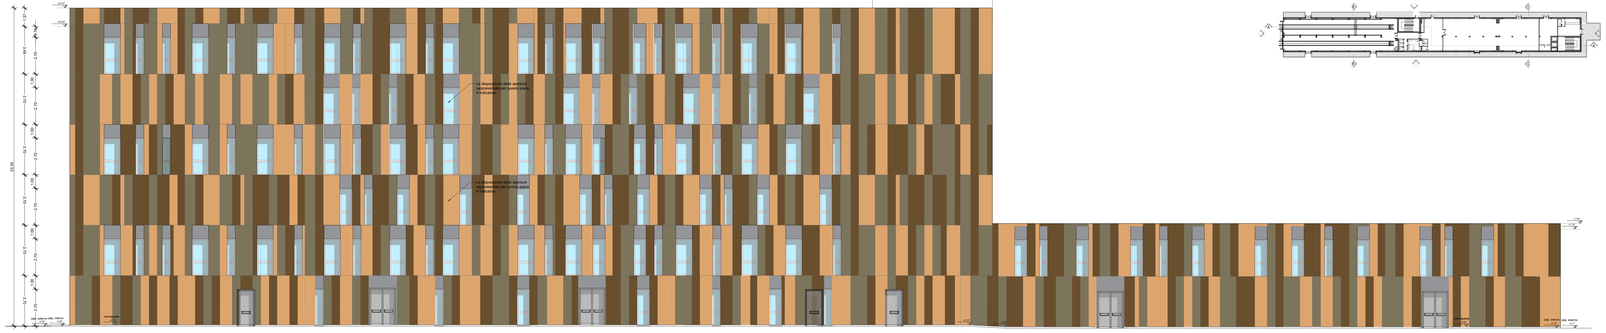

PROSPETTO A
scala 1:100

PROSPETTO D
scala 1:100

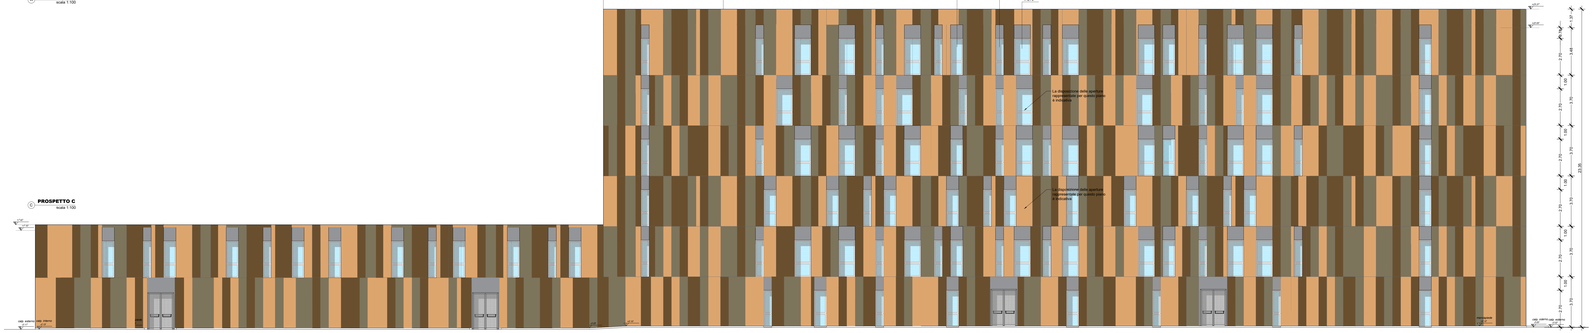

PROSPETTO C
scala 1:100

KEY-PLAN
SCALA 1:500

TABELLA FINITURE - MURATURE - SERRAMENTI

L	V	L - ALTEZZA NETTA AMBIENTE	PQ	SUPERFICIE	R - LARGHEZZA REFESO
P	S	P - PIANTA PAVIMENTO			S - SPESSORE REFESO
R	S	R - PIANTA SOFFITTO	Ax	CODICE LEGENDA	T - TIPO REFESO
		S - PIANTA SUPERFICI			

FINITURE PAVIMENTI E COPERTURE

B1	Pavimentazione in piastrelle di grès fine porcellanato non smaltato a tutta massa, dimensioni 30x30cm, posate su massetto di sottofondo (posato su piedini di supporto. Sistema realizzato con vespaio aperto con casseri a perdere tipo "igloo" saldata armata con rete elettrosaldata (sp. 5 cm), guaina di impermeabilizzazione, con rete elettrosaldata (sp. 5 cm), guaina di impermeabilizzazione, pannelli in XPS (sp 10 cm
B2	Pavimentazione mista, sterrata e pietrata in grès fine porcellanato non smaltato a tutta massa, dimensioni 30x30cm, posate su collante, coeff. attrito dinamico > 0.4 dim. 34x65x3 cm
B3	Pavimentazione drenante in calcestruzzo (cl.325 Sd=3) costituita da cemento bianco 325kg/m3 e aggregati ricoperta superfiscie in grès porcellanato a sottosopra e in acciaio zincato. Spessore complessivo 8 cm. Dim. 30x30 cm
B4	Pavimento a getto di tipo industriale, con strato di usura dello spessore 20 mm. Sistema realizzato con vespaio aperto con casseri a perdere tipo "igloo", saldata armata con rete elettrosaldata (sp. 5 cm) e massetto di sottofondo armato con rete elettrosaldata (sp. 5 cm)
D1	Pacchetto di copertura costituito da strato concorrente in gliaia di Jvrolaterizio su massetto delle pendenze in conglomerato cementizio (sp 8cm), impermeabilizzazione con guaine bituminose (Detail 4+4mm)
D2	Pacchetto di copertura costituito da strato concorrente in gliaia di Jvrolaterizio su massetto delle pendenze in conglomerato cementizio (sp 8cm), impermeabilizzazione con guaine bituminose (Detail 4+4mm), pannelli in XPS (sp 10 cm), barriera al vapore sul lato caldo
D3	Pacchetto di copertura costituito da pavimento sopraelevato con sistema diffondo da vibrocompattazione sottosuolo di materiali leptini e sabbia, pavimento in lastre di cemento, pavimento in lastre di ceramica regolabili in altezza, su massetto delle pendenze in conglomerato cementizio, impermeabilizzazione con guaine bituminose (Detail 4+4mm), pannelli in XPS (sp 10 cm), pannelli in XPS (sp 10 cm), pannelli in XPS (sp 10 cm), pannelle Wisanie in 15cf. Al pavimento sul due lati dell'abaco è barriera al vapore. L'isolante deve possedere una resistenza alla compressione elevata e alla deformazione

PAVIMENTAZIONI SISTEMAZIONI ESTERNE

B5	Pavimentazione drenante in manuali autobloccanti di ala cavi con terreno vegetale per aiuole piantaggio
B6	Pavimentazione in pietra costituita posata su strato di allettamento (5 cm) e sottofondo in massetto in cls con rete elettrosaldata (10 cm)
B7	Conglomerato bituminoso su strato di usura gettato su pietrisco stabilizzato
B8	Chiusino zincato a rampamento porta pavimentazione per copertura piccoli

FINITURE SOFFITTI

S1	Intonaco premiscelato, ignifugo, per uso in interno, a base di gesso emidrato, vermiculite e perlite espanse e additivi specifici, dosati in rapporto costante, resistone al fuoco: classe A1 resistenza al fuoco REI 120 secondo norme vigenti, spessore finito 15 mm
S2	Controsoffitto a doppia lastra di cartongesso (sp. 12,5 mm x2) ancorata a sottostruttura in lamiera metallica zincata di dimensioni idonee in relazione all'altezza dei locali
S3	Rivestimento ignifugo a pannelli in gesso rinestito, per uso in interno, con strato di lastiamento in lana di roccia a doppia densità (5 cm)

CORDOLI

L1	Cordolo marciapiede con rifianco di malta cementizia costituita da cemento bianco 325kg/m3 e aggregati ricoperta zincato armato con rete elettrosaldata, dimens. 10x15x20 cm

SOGLIE

Z1	Soglia in pietra per porte verso l'esterno, sp. 2 cm
Z2	Soglia in pietra per infissi, sp. 2 cm

MURATURE

M1	Muratura perimetrale di tamponamento costituita da blocchi termici tamponi tipo Leca/abaco, dimensioni 30x30x25, isolata con pannelli in XPS (sp 10 cm) posti in mezzo a doppia densità dovrà attrattivo per facciata ventilata
M2	Muratura perimetrale di tamponamento costituita da blocchi in calcestruzzo tamponi, dimensioni 30x30x25, non isolata con facciata ventilata
M3	Muratura perimetrale di tamponamento costituita da blocchi in calcestruzzo tamponi, dimensioni 30x30x25, non isolata con facciata ventilata
M4	Parete tagliafuoco costituita da blocchi in laterizio termipeni tipo Porotec, sp. 20 cm
M5	Muratura portante a getto pieno in calcestruzzo armato, C25/30, sp. 30 cm
M6	Parete in cartongesso da interni con struttura metallica

FINITURE PARETI

V1	Intonaco civile a due strati con malta cementizia, lisciata a cazzuola, costituito da uno strato di rinzaffo e da uno strato di contenente sostanze fibrocaldifiche, compreso di fissativo (primer) di sottofondo e base acrylica e rete portantinoso in fibra di vetro
V2	Intonaco premiscelato, ignifugo, per uso in interni, a base di gesso emidrato, vermiculite e perlite espanse e additivi specifici, dosati in rapporto costante, resistone al fuoco: classe A1 resistenza al fuoco REI 120 secondo norme vigenti, spessore finito 15 mm
V3	Trattamento protettivo antiurtiche
V4	Rivestimento a pannelli GFRC, sp. 2 cm, con trattamento siloxanico idrorepellente e anti-graffiti della superficie a vista. Sottostruttura metallica costituita da montanti a T fissati alla muratura tramite staffe regolabili, binari orizzontali in alluminio fissati ai montanti, interspazitive d'aria sp 18 cm
V5	Rivestimento a pannelli GFRC, sp. 2 cm, con trattamento siloxanico idrorepellente e anti-graffiti della superficie a vista. Sottostruttura metallica costituita da montanti a T fissati alla muratura tramite staffe regolabili, binari orizzontali in alluminio fissati ai montanti, pannelli isolante lana di roccia a doppia densità sp.10 cm e interspazitive d'aria sp 8 cm
V6	Controparete in cartongesso a doppia lastra (12,5 mm x2) con orditura metallica in lamiera di ferro tipo. (20 mm)
V7	Rivestimento a pannello di grès porcellanato, dimens. 30x60x1,5 cm per un'altezza di 2,10 m

OPERE METALLICHE

C1	Cancelli di gronda e scossaline in lamiera di acciaio verniciata, sp. 8/10 mm, ratiati di gronda h=0,25 cm
C2	Cancellito di drenaggio finiere in calcestruzzo armato con griglia metallica zincata, dimens. 50x50 cm
C3	Carter di tenda in lamiera di acciaio preverniciato, sp. 8/10 mm, l = 25 cm
C4	Pilastrini con angolari, binari orizzontali e tubolari in acciaio zincato e verniciato - parapetto scale
C5	Discendente Ø 80 mm in lamiera di acciaio inox con paraballe, posto ad interasse 15 m c.a., inserito all'interno di facciata ventilata
C6	Sistema antisalute conforme alla norma EN795:2012 Linea vita - Classe A - Classe di sollecitazione singola
C7	Congegni per aiuti ancoraggio per linea vita Ø 12 cm
C8	Pannelli frionvitraici installati su supporto metallico con inclinazione 34°, dimens. 50x100 cm

INFISSI

P1	Porta esterna blindata a 2 ante in acciaio zincato e verniciato con guarnizione a tenuta, maniglione antipanico su lato interno, chiusura a chiave, chiudiporta, maniglione verticale su lato esterno e maniglione antipanico su lato interno. La maniglia e le cerniere sono costituite in alluminio in lega con le porte
P2	Porta antincendio ad 1 anta battente in acciaio zincato e verniciato con guarnizione a tenuta, maniglione antipanico su lato interno, chiusura a chiave, chiudiporta e maniglione antipanico su lato interno. La maniglia e le cerniere sono costituite in alluminio in lega con le porte
P3	Portoncino di ingresso in acciaio zincato 400x810 cm con apertura a battenti (vineasa)
P4	Porta tagliafuoco in acciaio zincato a 2 ante battenti, chiudiporta e maniglione antipanico
P5	Porta interna ad un'anta battente in alluminio (legno)
P6	Porta interna scorrevole in alluminio, dim.90x220cm
P7	Porta interna in alluminio ad un'anta battente con separatore, parte mobile h 210 cm, separatore in vetro temperato e stratificato, con cerniere e maniglie in alluminio (uffici)

VETRATE

F1	Serramenti in profilo estruso di alluminio a taglio termico, polere verniciato, telaio a 2 ante, h 210 cm, vetrate a doppio vetro (camera vasoda), lastrata termoscurante (stratificato basso emissivo satellitico stratificato) costituite da una lastra di cristallo stratificato di sicurezza per 3/8 cm, b.m. 1, 90 cm
F2	Serramenti in profilo estruso di alluminio a taglio termico, polere verniciato, telaio a 2 ante, h 210 cm, vetrate a doppio vetro (camera vasoda), lastrata termoscurante (stratificato basso emissivo satellitico stratificato) costituite da una lastra di cristallo stratificato di sicurezza per 3/8 cm, b.m. 1, 90 cm
F3	Serramenti in profilo estruso di alluminio a taglio termico, polere verniciato, telaio a 2 ante, h 210 cm, vetrate a doppio vetro (camera vasoda), lastrata termoscurante (stratificato basso emissivo satellitico stratificato) costituite da una lastra di cristallo stratificato di sicurezza per 3/8 cm, b.m. 1, 120 cm
F4	Porta finestra in vetro a due ante battenti, dimens. 160x220 cm da installare nella parete di ingresso, con maniglione antipanico su lato antistantoiuno. La maniglia e le cerniere sono costituite in alluminio in lega con le porte

NOTE:

Tutti i pozzetti sono coperti con sagliolo porta pavimentazione
Nelle pavimentazioni vanno previsti i giunti di frazionamento.
In corrispondenza delle aperture verso l'esterno, quali porte e portoni, si dovrà prevedere l'allogamento di una soglia in materiale lapideo di dimensioni 2 cm di altezza e 30 cm di profondità e di lunghezza pari alla porta 30cm.
Tutti i cicli di verniciatura verranno effettuati secondo circolare F2 44v. Su tutte le strutture a vista verrà effettuato un ciclo di verniciatura

KEY-PLAN
SCALA 1:5000

COMMITTENTE:

RFI RETE FERROVIARIA ITALIANA
GRUPPO FERROVIE DELLO STATO ITALIANE

PROGETTAZIONE:

ITALFERR
GRUPPO FERROVIE DELLO STATO ITALIANE

INFRASTRUTTURE FERROVIARIE STRATEGICHE DEFINITE DALLA LEGGE OBIETTIVO N. 443/01 e s.m.i

CUP: J19H05000400001

S.O. ARCHITETTURA, STAZIONI E TERRITORIO

PROGETTO DEFINITIVO

LINEA AV/AC MILANO - VENEZIA
LOTTO FUNZIONALE TRATTA AV/AC BRESCIA EST - VERONA

NODO AV/AC DI VERONA: INGRESSO OVEST
ARCHITETTONICO

FAOS - FABBRICATO MANUTENZIONE
PROSPETTI

SCALA:
1:100

COMMESSA	LOTTO	FASE	ENTE	TIPO DOC.	OPERA/DISCIPLINA	PROGR.	REV.
IN10	10	D	44	PA	FA0500	003	B

Revis.	Descrizione	Redatto	Data	Verificato	Data	Approvato	Data	Autorizzato / Data
A	Emissione esecutiva	C.Cardillo	Settembre 2021	A.Scarpione	Settembre 2021	C. Mazzoccoli	Settembre 2021	Dott. Ing. Mauro Bonomi Ordine Ingegneri Provincia di Bologna n. 5124
B	Emissione esecutiva	F. Cancio	Settembre 2021	A.Scarpione	Settembre 2021	C. Mazzoccoli	Settembre 2021	

File: IN1010D44PAFA0500003B.dwg n.Elab: ---