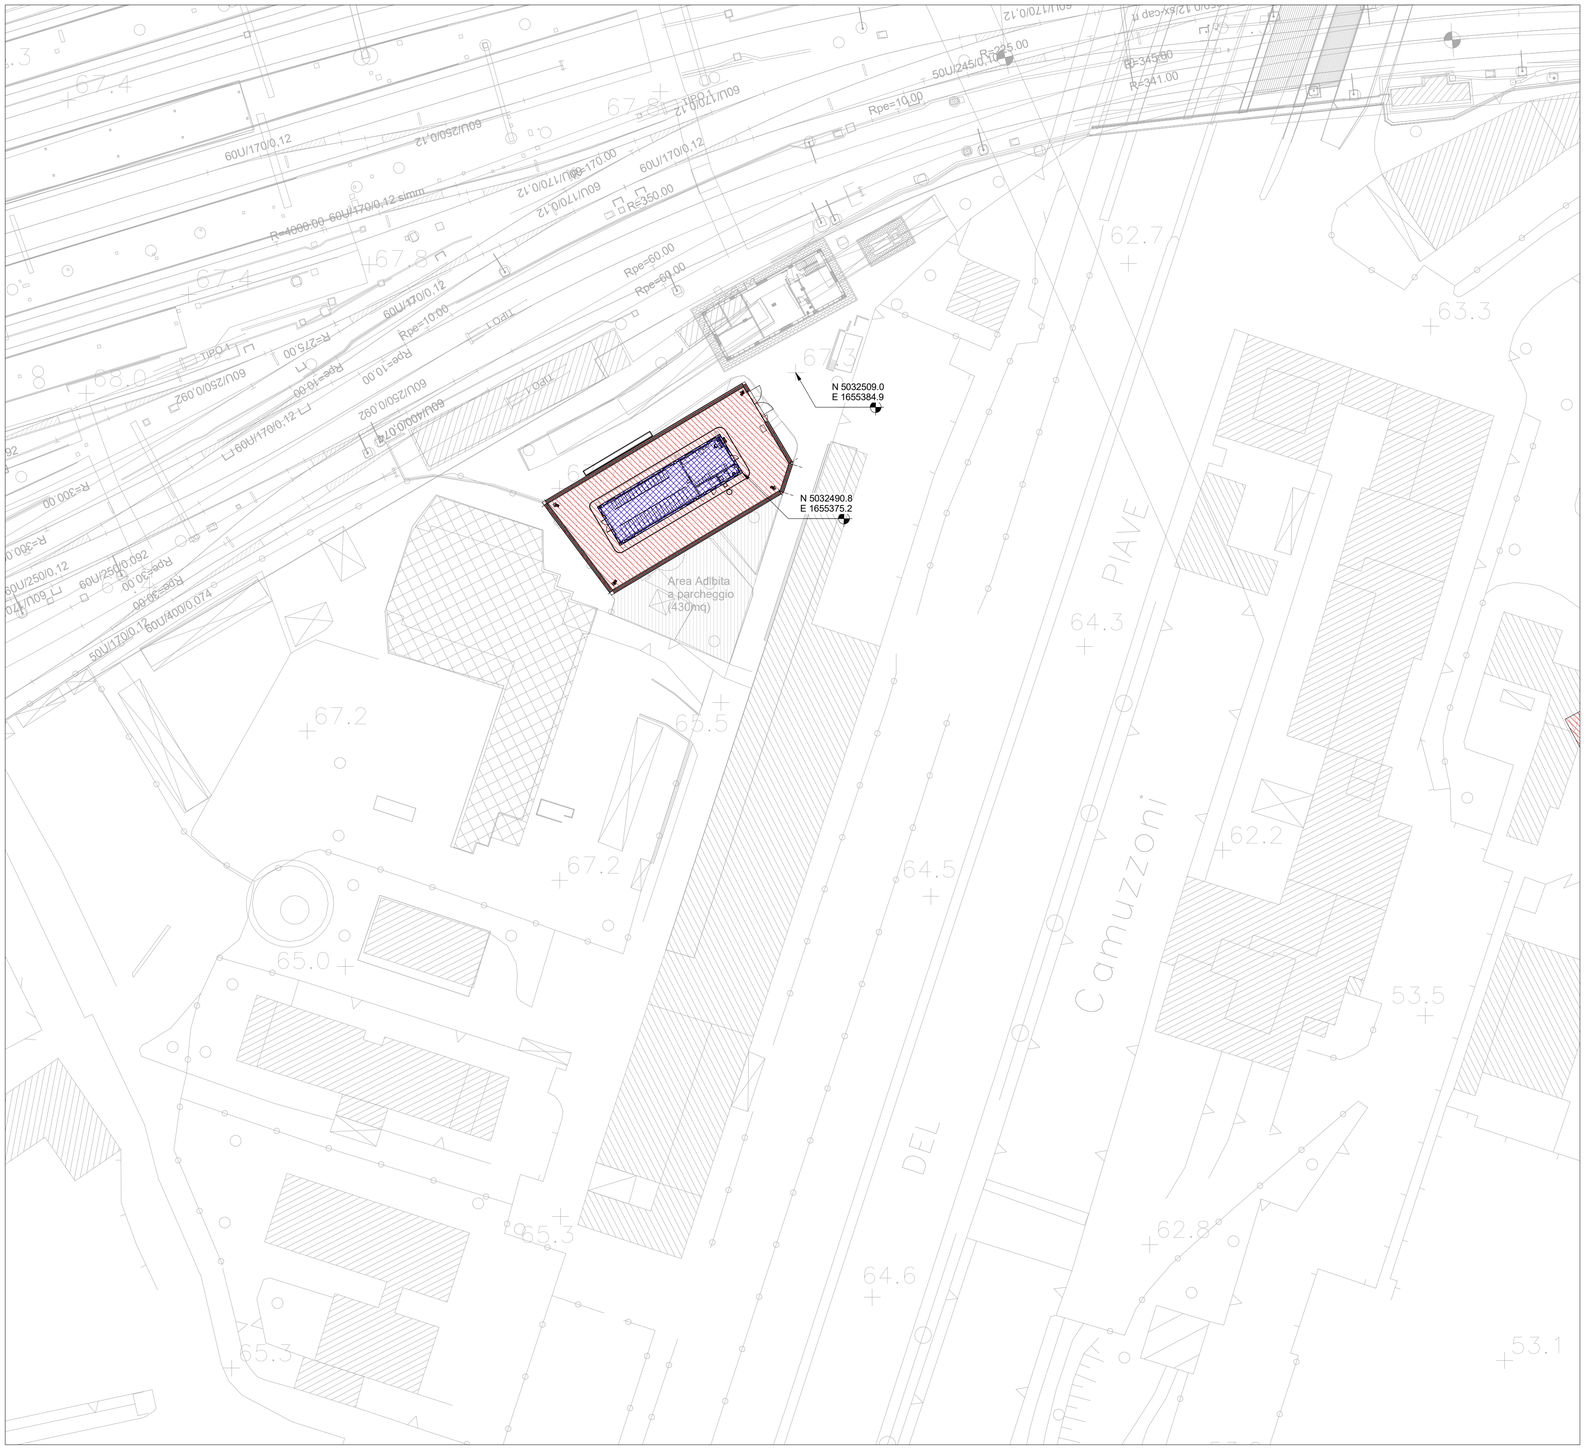

1 Ubicazione Impianto

1 : 500

	Area Cabina TE Area ≈ 873m²
	Area Fabbricato Cabina TE Area ≈ 212m²

N

Note.
- La quota di piazzale (+0.00) è pari a +67.00 s.l.m.
- Le quote sono espresse in metri se non espressamente indicato

COMMITTENTE:

RFI RETE FERROVIARIA ITALIANA
GRUPPO FERROVIE DELLO STATO ITALIANE

PROGETTAZIONE:

ITALFERR
GRUPPO FERROVIE DELLO STATO ITALIANE

INFRASTRUTTURE FERROVIARIE STRATEGICHE DEFINITE DALLA LEGGE OBIETTIVO N. 443/01 e s.m.i

CUP: J14H20000440001

S.O. ENERGIA E TRAZIONE ELETTRICA

PROGETTO DEFINITIVO

LINEA AV/AC MILANO - VENEZIA
LOTTO FUNZIONALE TRATTA AV/AC BRESCIA EST - VERONA

NODO AV/AC DI VERONA: INGRESSO OVEST

ELABORATO:

CTE Verona P.N.

Piazzale CTE Verona P.N. - Planimetria ubicazione Impianto

SCALA: 1:500

COMMESSA	LOTTO	FASE	ENTE	TIPO DOC.	OPERA/DISCIPLINA	PROGR.	REV.
IN10	10	D	18	P8	SE0200	001	A

Revis.	Descrizione	Redatto	Data	Verificato	Data	Approvato	Data	Autorizzato
A	Emissione Esecutiva	M. Laurini	Nov. 2021	N. Carones	Nov. 2021	C.Mazzocchi	Nov. 2021	G. Guidi Bartarini Nov. 2021

ITALFERR Ing. Giuseppe Guidi Bartarini Ordine Ingegneri Firenze n° 1701/2

File: IN10-10-D-18-P8-SE0200-001-A.rvt