SCHEMA TE FINALE

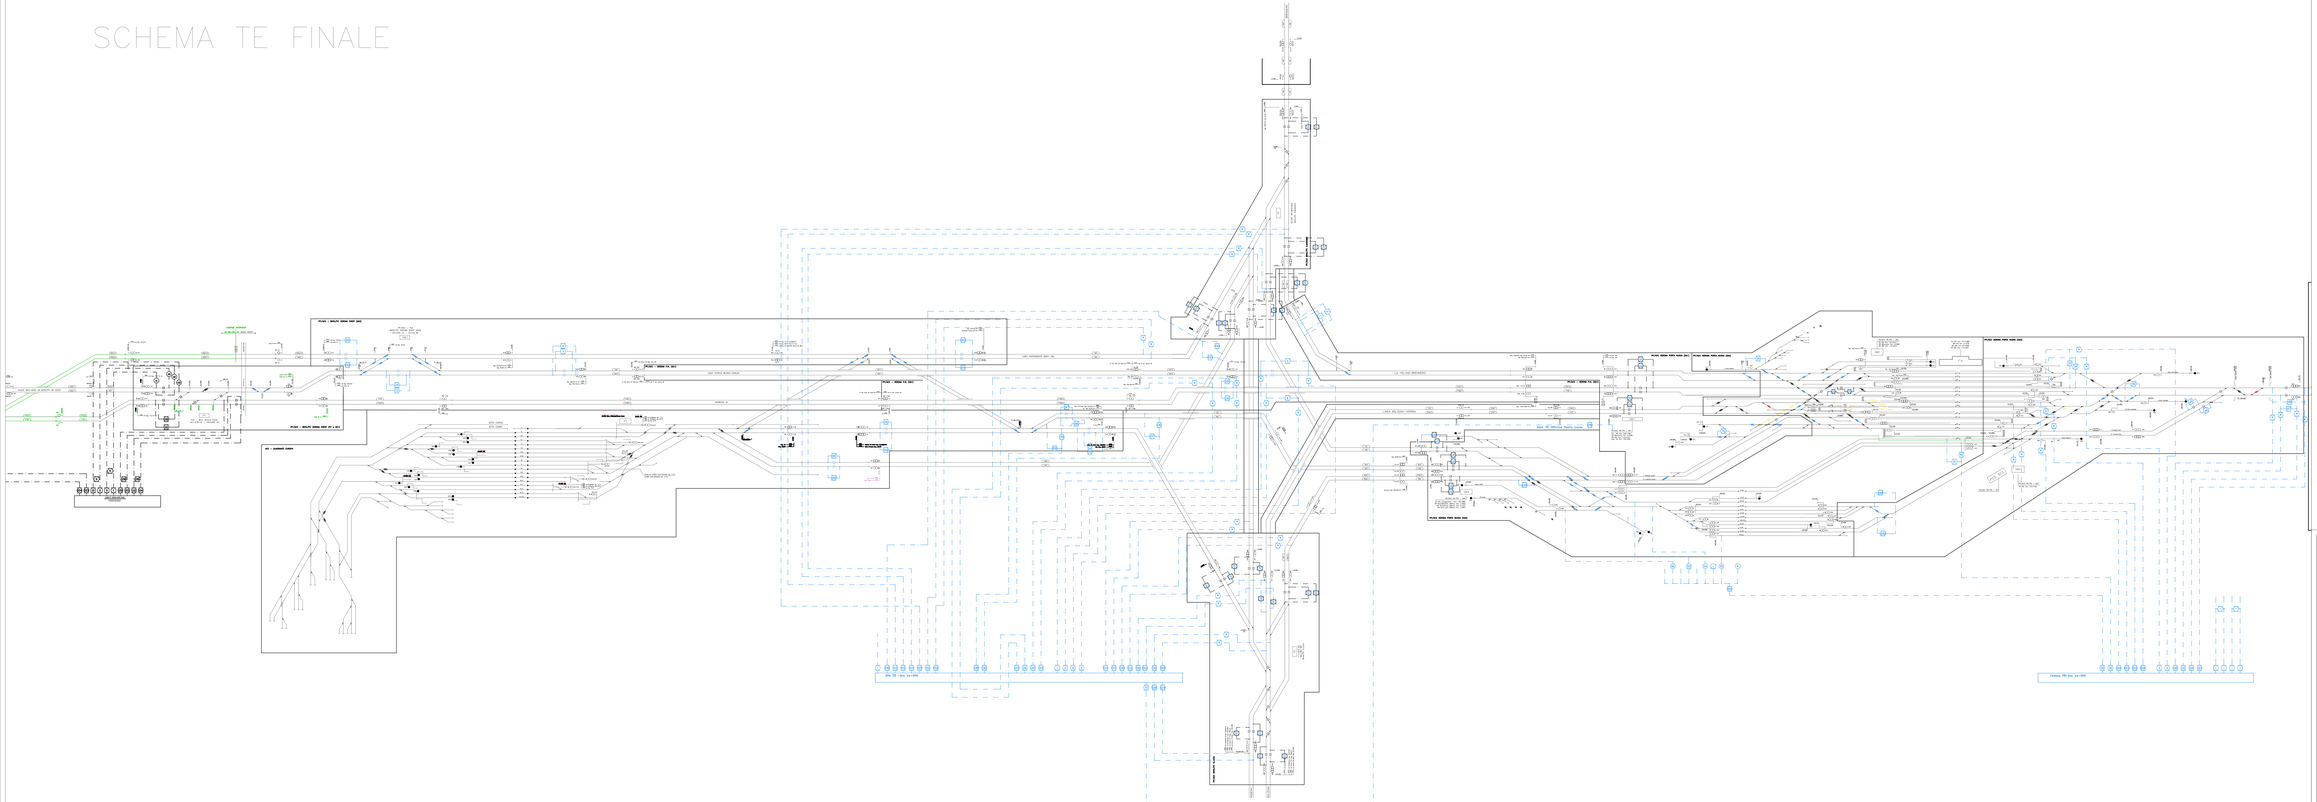

COMMITTENTE:

RFI RETE FERROVIARIA ITALIANA
GRUPPO FERROVIE DELLO STATO ITALIANE

PROGETTAZIONE:

ITALFERR
GRUPPO FERROVIE DELLO STATO ITALIANE

INFRASTRUTTURE FERROVIARIE STRATEGICHE DEFINITE DALLA LEGGE OBIETTIVO N. 443/01e s.m.i.

CUP J44E05000000001

S.O. ENERGIA E TRAZIONE ELETTRICA

PROGETTO DEFINITIVO

LINEA AV/AC MILANO - VENEZIA
LOTTO FUNZIONALE TRATTA AV/AC BRESCIA EST - VERONA

NODO AV/AC DI VERONA: INGRESSO OVEST

LINEA DI CONTATTO

NODO VERONA Fase FINALE
SCHEMA DI ALIMENTAZIONE TE Completo

SCALA: -:-

COMMESSA IN10 LOTTO 10 FASE D ENTE TE TIPO DOC. DX PROGR/DISCIPLINA LC0000 PROGR. 007 REV. A

Revis.	Descrizione	Redatto	Data	Verificato	Data	Approvato	Data	Autorizzato / Data
A	Emissione Esecutiva	Cassone Ivo	Gennaio 2012	G. Sacconi	Gennaio 2012	C. Mazzucchi	Gennaio 2012	Dottor Ing.Luigi Buffoni Gennaio 2012
								Dottor Ing. Luigi Buffoni Ordine degli Ingegneri della Provincia di Roma n. 12893
								Dottor Ing. Carlo Mazzucchi Ordine degli Ingegneri della Provincia di Roma n. 19971
								Dottor Ing. Ivo Cassone Ordine degli Ingegneri della Provincia di Roma n. 19970
TR	A010-002-00042-00000001-0000							1:1 Stato