

COMMITTENTE:



PROGETTAZIONE:



INFRASTRUTTURE FERROVIARIE STRATEGICHE DEFINITE DALLA LEGGE OBIETTIVO N. 443/01 e s.m.i

CUP: J14H2000440001

U.O. ENERGIA E TRAZIONE ELETTRICA

PROGETTO DEFINITIVO

LINEA AV/AC MILANO - VENEZIA
LOTTO FUNZIONALE TRATTA AV/AC BRESCIA EST - VERONA

NODO AV/AC DI VERONA: INGRESSO OVEST

ENERGIA IMPIANTI LFM

Schema Elettrico Generale a Blocchi Telegestione


SCALA: -

COMMESSA LOTTO FASE ENTE TIPO DOC. OPERA/DISCIPLINA PROGR. REV.

IN10 10 D 18 DX L F 0 0 0 10 C 0 1 A

Rev.	Descrizione	Redatto	Data	Verificato	Data	Approvato	Data	Autorizzato Data
A	Emissione esecuzione	L. Garofoli	Ser. 2021	C. Vizza	Ser. 2021	C. P. Mazzocchi	Ser. 2021	G. Galbi Biffanti

File: IZ0J30D18DXLF0000C01A.dwg n. Elab.: X

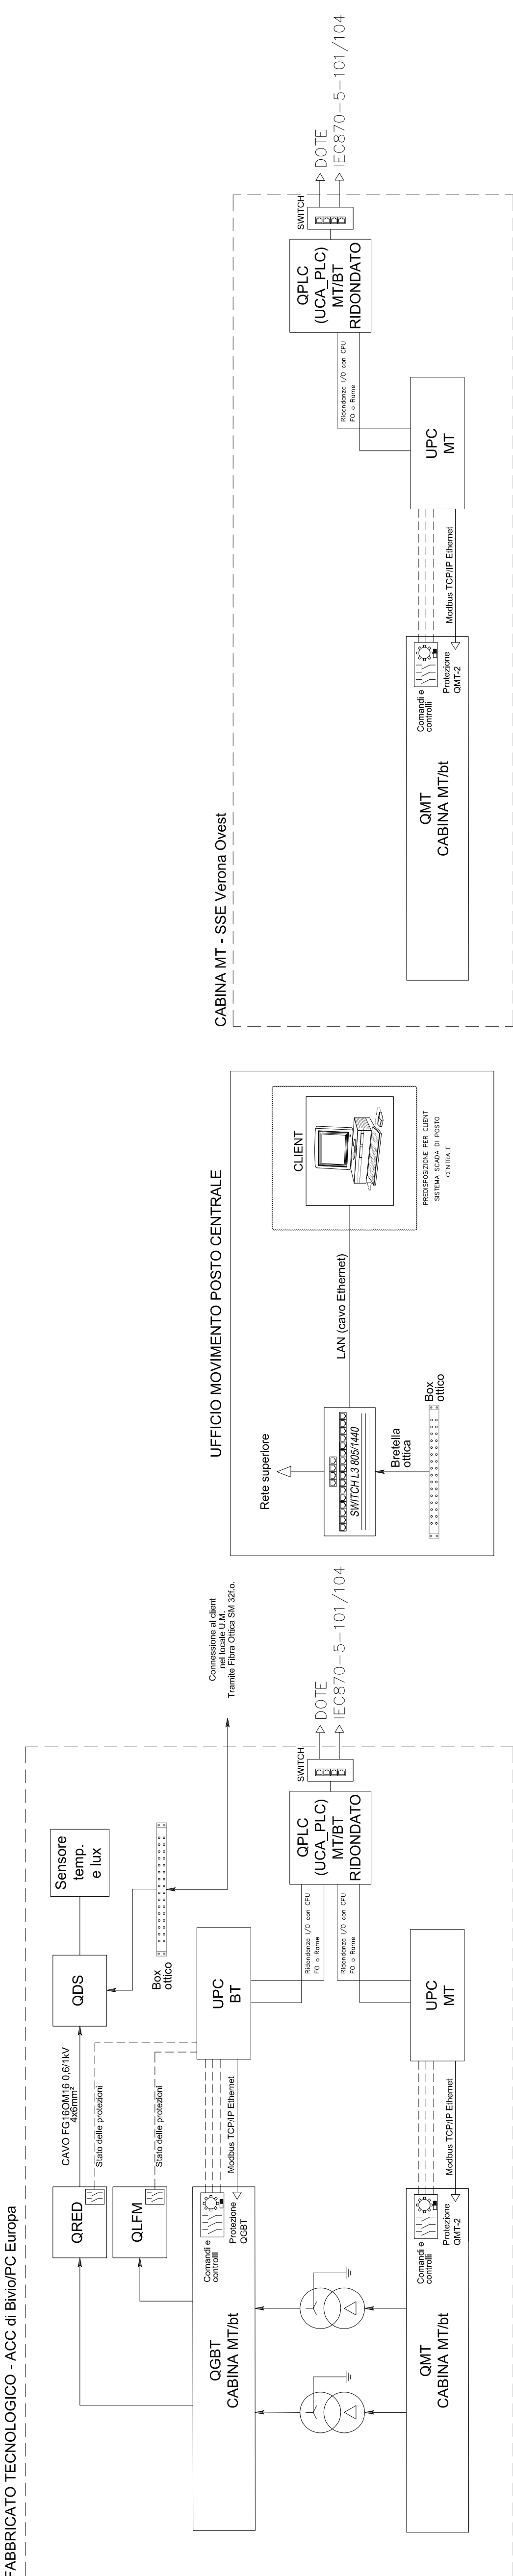

CABINA MT - SSE Verona Ovest

UFFICIO MOVIMENTO POSTO CENTRALE