


QMT - FRONTE QUADRO

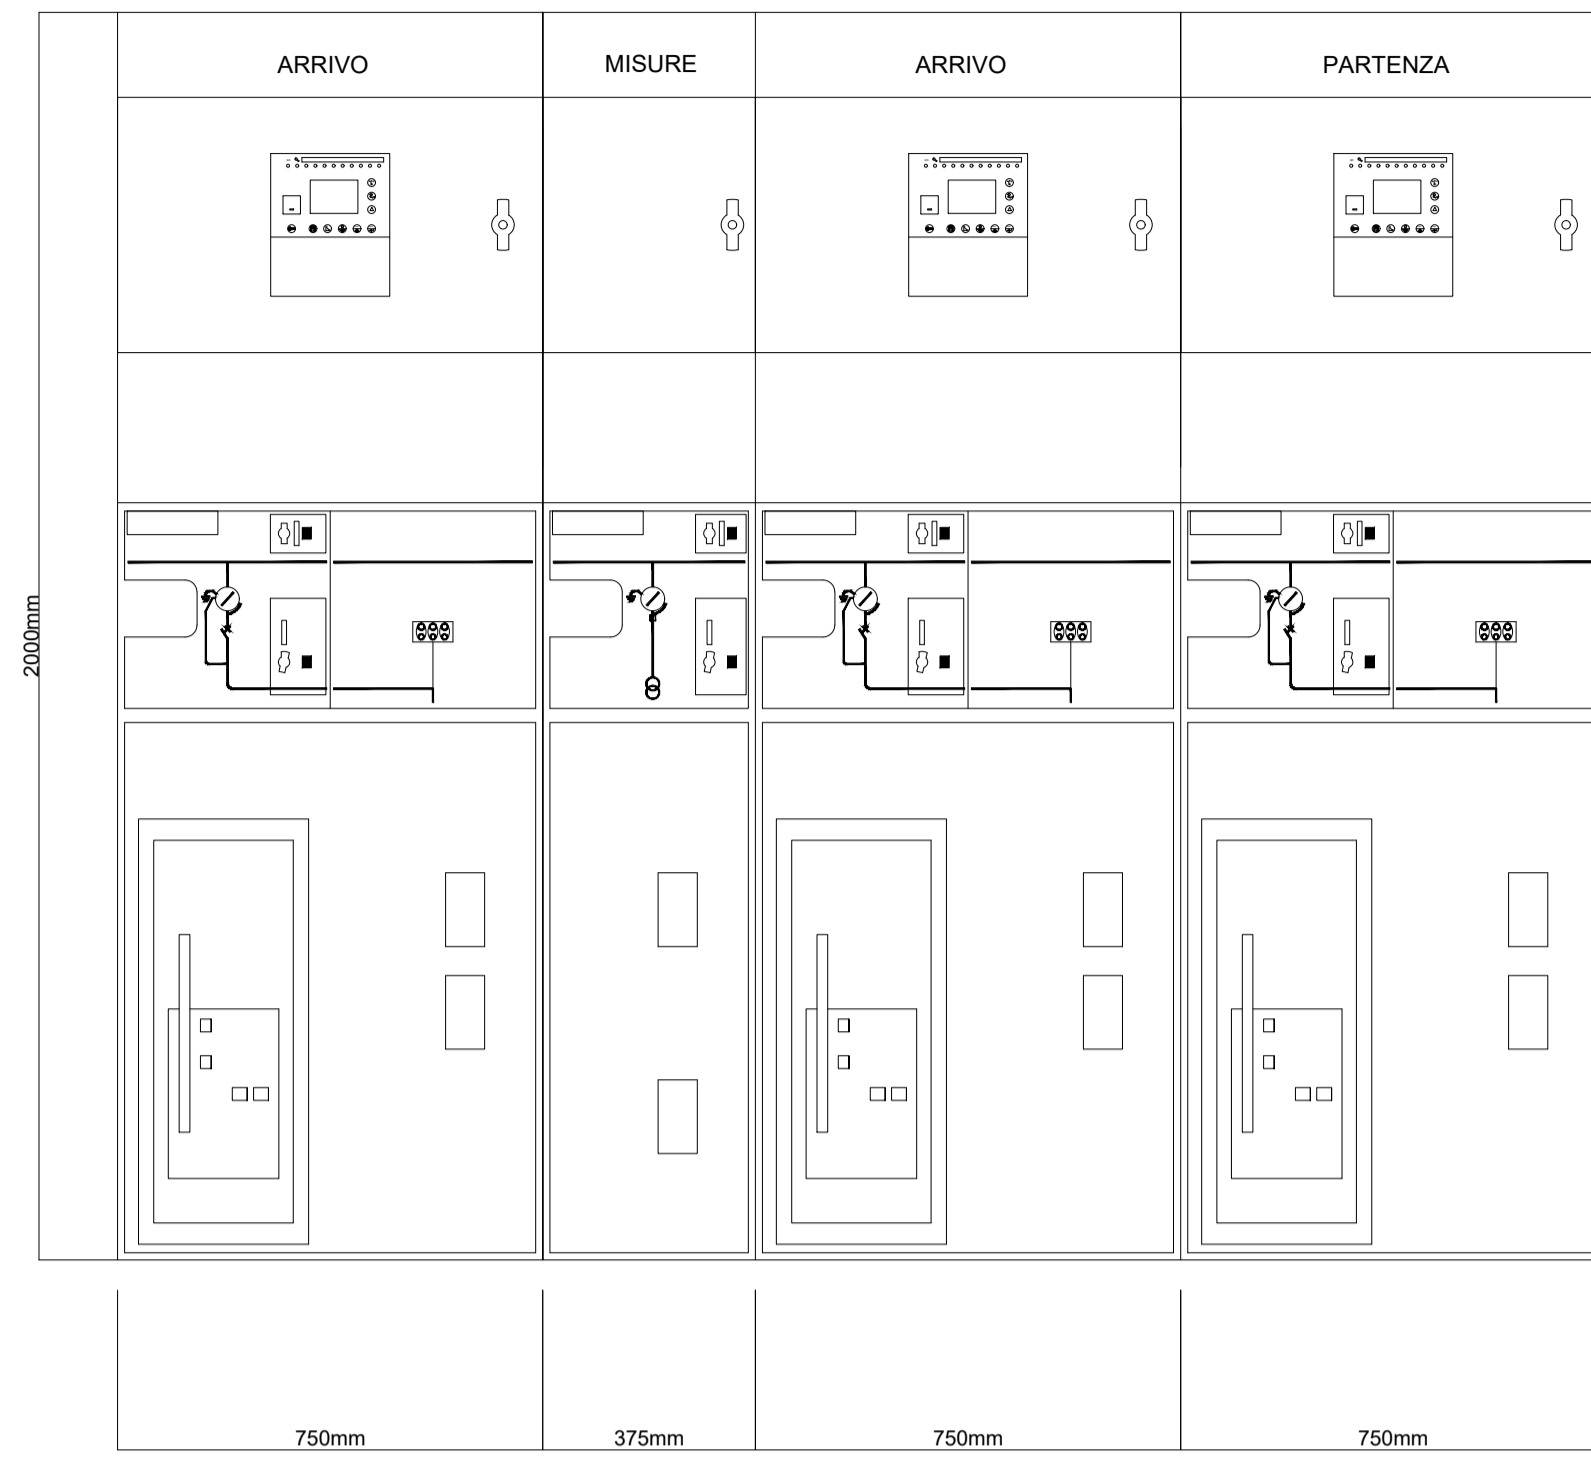

QMT - PIANTA




LEGGENDA

	SEZIONATORE DI TERRA		CONTATORE
	SEZIONATORE ROTATIVO		INDICATORE PRESENZA TENSIONE
	SEZIONATORE ROTATIVO SOTTO CARICO		COMMUTATORE VOLTOMETRICO O AMPEROMETRICO
	SEZIONATORE DI LINEA A CERNIERA		APPARECCHIATURA ESTRAIBILE
	INTERRUTTORE DI MT IN ESAFLORURO DI ZOLFO		TERMINALE CAVO
	FUSIBILE	BLOCCHI A CHIAVE: C: Chiave libera a sezionatore (interruttore) chiuso A: Chiave libera a sezionatore (interruttore) aperto	
	TRASFORMATORE DI CORRENTE	RELE' DI PROTEZIONE: 26 RELE' TEMPERATURA - A = Atar - S = Scatt 27 RELE' DI MINIMA TENSIONE 30 RELE' A CARTELLINO 49 RELE' PERICOLO 50 RELE' DI CORTO CIRCUITO 51 RELE' DI MASSIMA CORRENTE TEMPORIZZ. 67 RELE' DI TERRA	
	TRASFORMATORE DI TENSIONE A DUE SECONDARI	COMANDO MOTORIZZATO B.A. BOBINA APERTURA B.C. BOBINA CHIUSURA B.M. BOBINA MINIMA TENSIONE	
	TRASFORMATORE DI TENSIONE A DUE SECONDARI	STRUMENTO INDICATORE: A = Ampereometro V = Voltmetro W = Wattmetro F = Contometro	
	SEZIONATORE ROTATIVO MOTORIZZATO		STRUMENTO REGISTRATORE DI POTENZA ATTIVA

NOTA:  
- QUADRI A TENUTA ALL'ARCO INTERNO IAC A FLR 16kA x 1s  
- SCOMPARTI SECONDO LINEA GUIDA RFI DMA IM LA LG IFS 300 A

QMT QUADRO MT

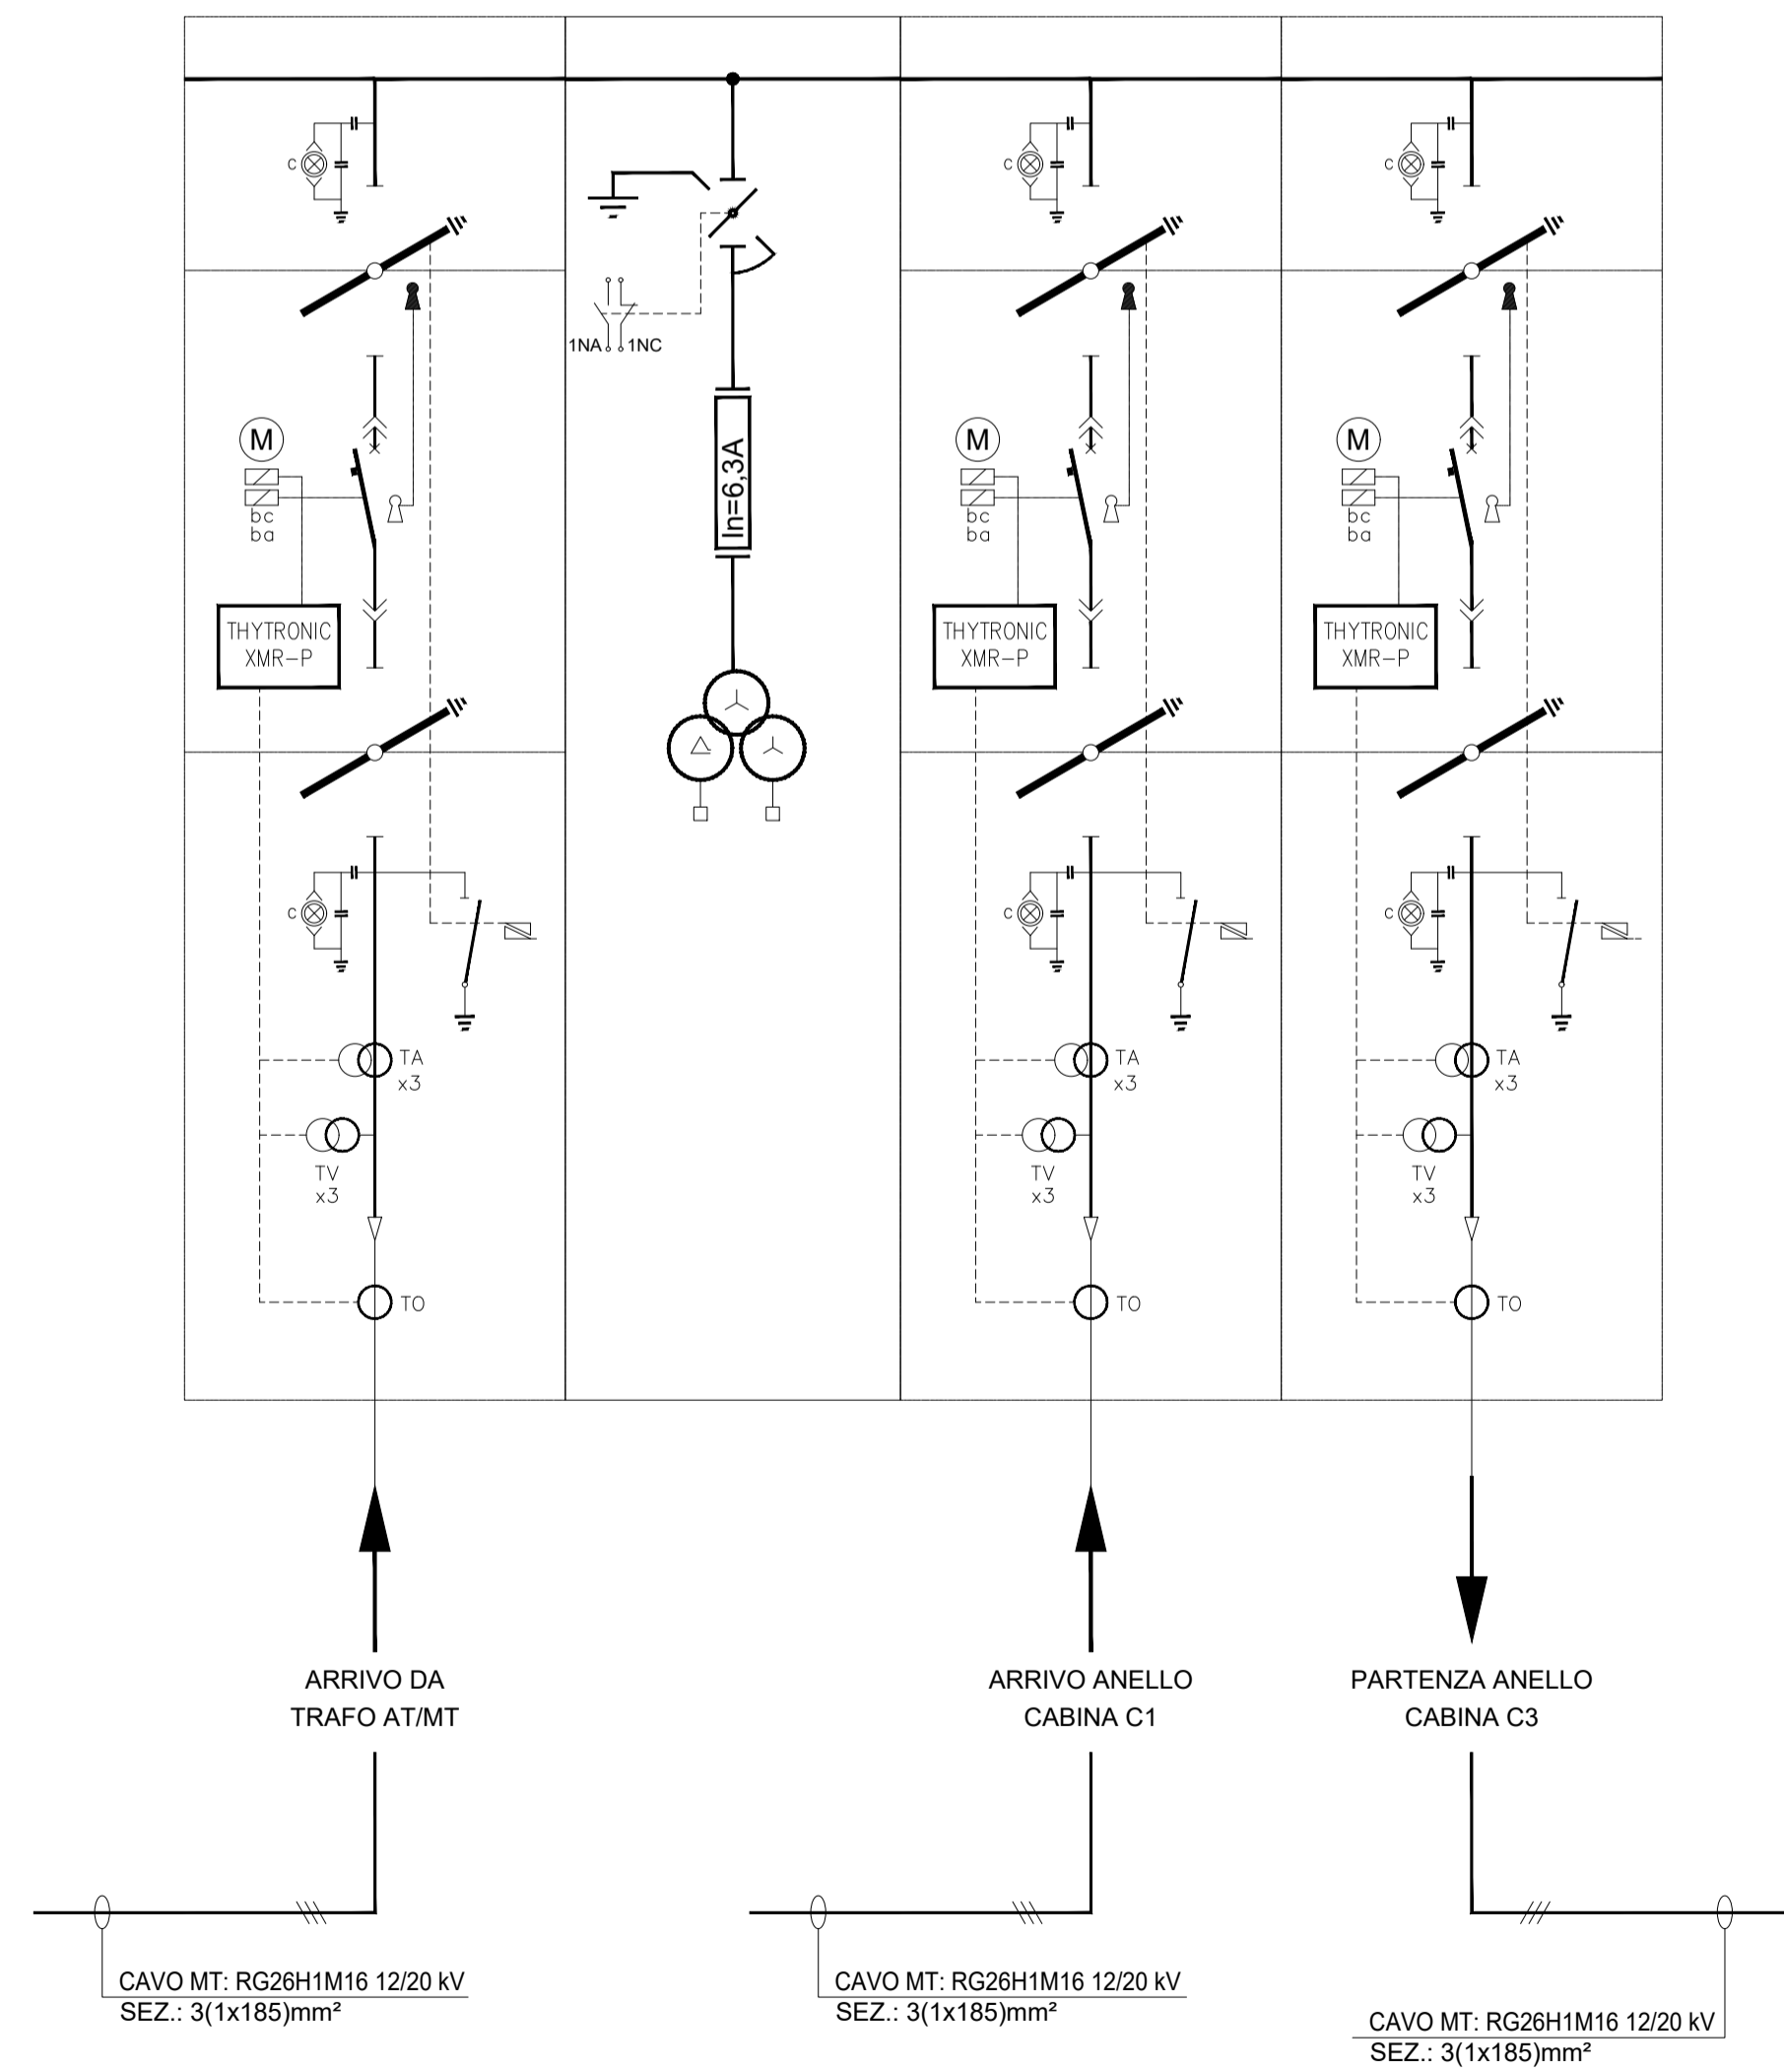

COMMITTENTE:  
 **RFI**  
RETE FERROVIARIA ITALIANA  
GRUPPO FERROVIE DELLO STATO ITALIANE

PROGETTAZIONE:  
 **ITALFERR**  
GRUPPO FERROVIE DELLO STATO ITALIANE

**INFRASTRUTTURE FERROVIARIE STRATEGICHE DEFINITE DALLA LEGGE OBIETTIVO N. 443/01 e s.m.i**

CUP: J14H20000440001

**U.O. ENERGIA E TRAZIONE ELETTRICA**

**PROGETTO DEFINITIVO**

**LINEA AV/AC MILANO - VENEZIA  
LOTTO FUNZIONALE TRATTA AV/AC BRESCIA EST - VERONA**

**NODO AV/AC DI VERONA: INGRESSO OVEST**

ENERGIA IMPIANTI LFM  
SSE Verona Ovest - Fabbricato Tecnologico (con cabina MT/BT)  
Quadro MT Schema Elettrico Unifilare e Fronte Quadro

SCALA:  
-

COMMESSA LOTTO FASE ENTE TIPO DOC. OPERA/DISCIPLINA PROGR. REV.  
IN10 10 D 18 DX LF0300 002 A

Revis.	Descrizione	Redatto	Data	Verificato	Data	Approvato	Data	Autorizzato / Data
A	Emissione Esecutiva	L. Giorgini	Settembre 2021	C. Vacca	Settembre 2021	C. Mazzocchi	Settembre 2021	G. Guidi Buffarini Settembre 2021