GA1

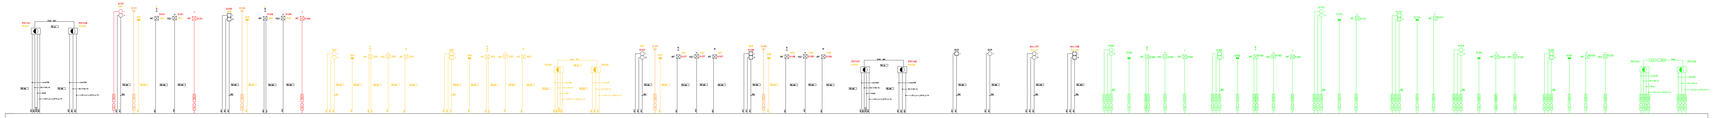

ARRIVO CAVI - GA1 VERONA OVEST - km 141+378 LS - km 150+600 AV

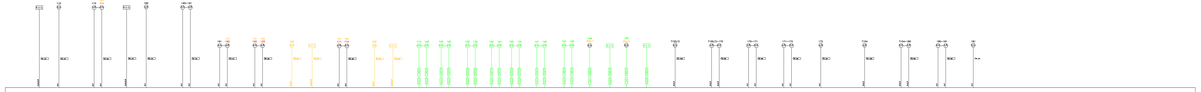

ARRIVO CAVI - GA1 VERONA OVEST - km 141+378 LS - km 150+600 AV

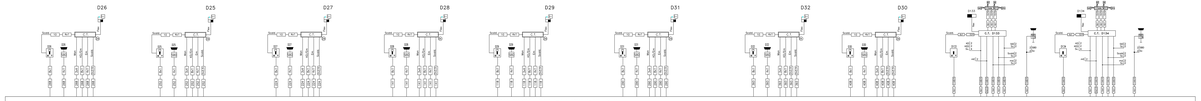

ARRIVO CAVI - GA1 VERONA OVEST - km 141+378 LS - km 150+600 AV

GA2

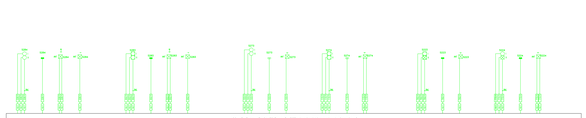

ARRIVO CAVI - GA2 VERONA OVEST - km 3+010 IM - km 142+454 LS

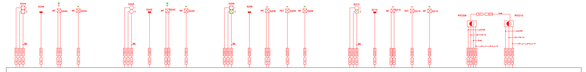

ARRIVO CAVI - GA2 VERONA OVEST - km 3+010 IM - km 142+454 LS

ARRIVO CAVI - GA2 VERONA OVEST - km 3+010 IM - km 142+454 LS

LEGENDA COLORI

- Nuovo
- Esistente
- Esistente
- Provvisorio

COMMITTENTE

RFI RETE FERROVIARIA ITALIANA
GRUPPO FERROVIE DELLO STATO ITALIANE

PROGETTAZIONE

ITALFERR
GRUPPO FERROVIE DELLO STATO ITALIANE

INFRASTRUTTURE FERROVIARIE STRATEGICHE DEFINITE DALLA LEGGE OBIETTIVO N. 443/01 e s.m.i

CUP J14G09000000001

U.O. IMPIANTI SEGNALAMENTO

PROGETTO DEFINITIVO

LINEA AVAC MILANO - VENEZIA
LOTTO FUNZIONALE TRATTA AVAC BRESCIA EST - VERONA
NODO AVAC DI VERONA: INGRESSO OVEST

IMPIANTI DI SEGNALAMENTO

PRACC BVOPC VERONA OVEST - FASE 1.2

Piano cavi IS esterne in c/g

SCALA: -

COMMESSA	LOTTO	FASE	ENTE	TIPO DOC.	OPERA/DISCIPLINA	PROGR.	REV.
IN 51	10	1 2	D 2	P D	I F V E 0 0	0 0 1	B

Rev.	Descrizione	Redatto	Data	Verificato	Data	Approvato	Data	Autorizzato Data
A	Prima emissione	G. Cerri	Gen. 2012	M. Ferrari	Gen. 2012	P. Mazzola	Gen. 2012	G. Pieri

File: IN5110D0PZIF0000001A.dwg

n. Cod.