GA1

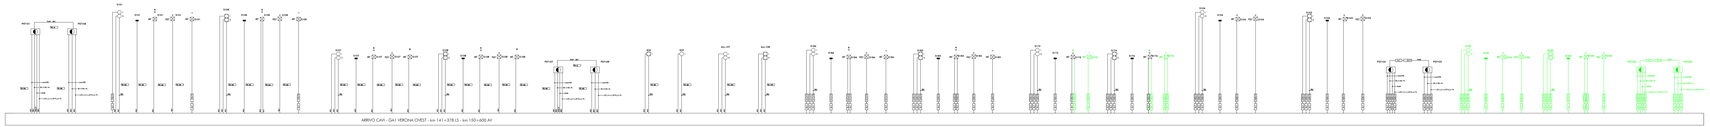

ARRIVO CAVI - GA1 VERONA OVEST - km 141+378 (L) - km 150+600 AV

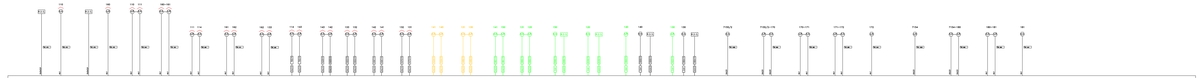

ARRIVO CAVI - GA1 VERONA OVEST - km 141+378 (L) - km 150+600 AV

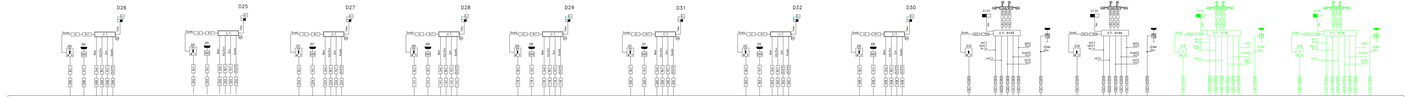

ARRIVO CAVI - GA1 VERONA OVEST - km 141+378 (L) - km 150+600 AV

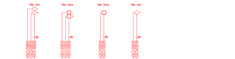

TRATTA: SOMMacampagna - VERONA OVEST - GESTITA DA GA1 km 141+378 (L) - km 150+600 AV

TRATTA: SOMMacampagna - VERONA OVEST - GESTITA DA GA1 km 141+378 (L) - km 150+600 AV

TRATTA: VERONA OVEST - VERONA P.N. - GESTITA DA GA1 km 141+378 (L) - km 150+600 AV

GA2

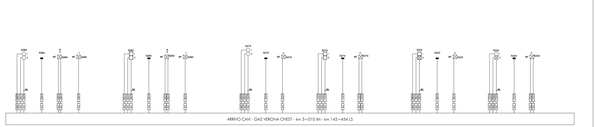

ARRIVO CAVI - GA2 VERONA OVEST - km 3+010 km - km 142+454 LS

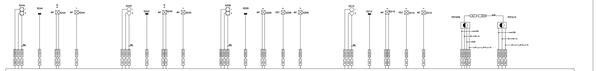

ARRIVO CAVI - GA2 VERONA OVEST - km 3+010 km - km 142+454 LS

ARRIVO CAVI - GA2 VERONA OVEST - km 3+010 km - km 142+454 LS

LEGENDA COLORI

- Nuovo
- Esistente
- Esistente
- Provvisorio

COMMITTENTE

RFI RETE FERROVIARIA ITALIANA
GRUPPO FERROVIE DELLO STATO ITALIANE

PROGETTAZIONE

ITALFERR
GRUPPO FERROVIE DELLO STATO ITALIANE

INFRASTRUTTURE FERROVIARIE STRATEGICHE DEFINITE DALLA LEGGE OBIETTIVO N. 443/01 e s.m.i

CUP J14G89000000001

U.O. IMPIANTI SEGNALAMENTO

PROGETTO DEFINITIVO

LINEA AVAC MILANO - VENEZIA
LOTTO FUNZIONALE TRATTA AVAC BRESCIA EST - VERONA
NODO AVAC DI VERONA: INGRESSO OVEST

IMPIANTI DI SEGNALAMENTO

PPAACC BVOVPE VERONA OVEST - FASE 1.3

Piano cavi IS esterno in cig

SCALA: -

COMMESSA	LOTTO	FASE	ENTE	TIPO DOC.	OPERA/DISCIPLINA	PROGR.	REV.
IA1E	10	00	D	PZ	IS0000	001	A

Rev.	Descrizione	Redatto	Data	Verificato	Data	Approvato	Data	Autorizzato Data
A	PRIMA EMISSIONE	G. CAPUTO	04.2021	M. DEL GIUDICE	04.2021	M. DEL GIUDICE	04.2021	M. DEL GIUDICE 04.2021

ITALFERR GRUPPO FERROVIE DELLO STATO ITALIANE
Dott. Ing. Mario Del Giudice
Ordine degli Ingegneri della Provincia di Roma n. A 20798

File: IN1C10D0PZAC0000001.dwg

F. CAD: