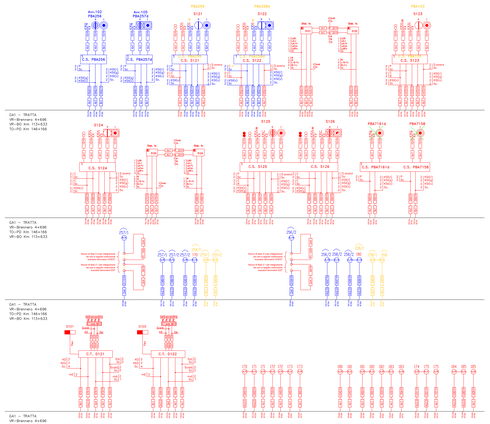

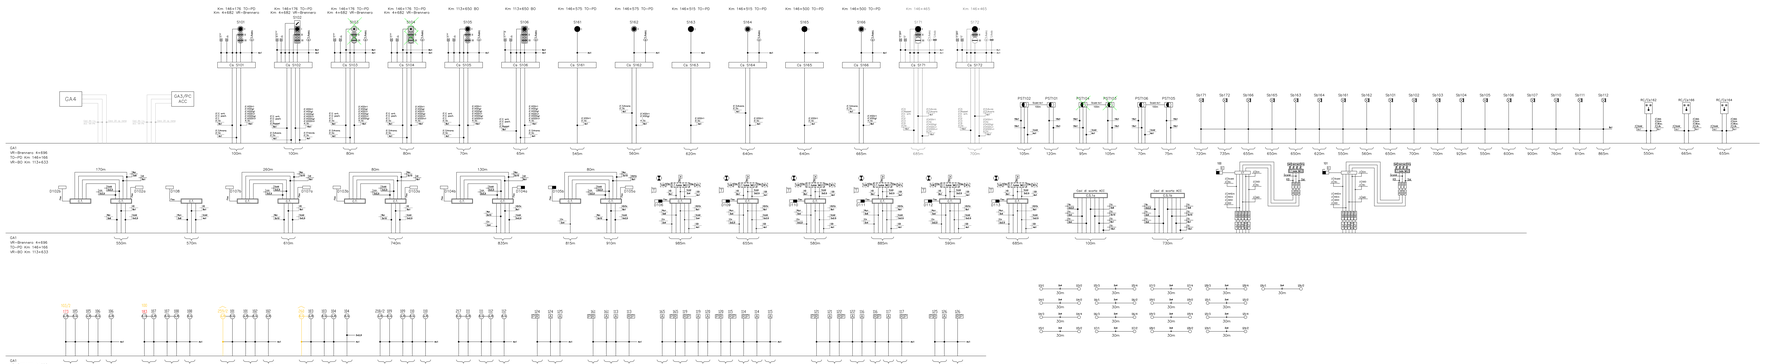

COMMITTENTE

RFI RETE FERROVIARIA ITALIANA
GRUPPO FERROVIE DELLO STATO ITALIANE

PROGETTAZIONE

ITALFERR
GRUPPO FERROVIE DELLO STATO ITALIANE

INFRASTRUTTURE FERROVIARIE STRATEGICHE DEFINITE DALLA LEGGE OBIETTIVO N. 443/01 e s.m.i

CUP J19000000001

U.O. IMPIANTI SEGNALAMENTO

PROGETTO DEFINITIVO

LINEA AVAC MILANO - VENEZIA
LOTTO FUNZIONALE TRATTA AVAC BRESCIA EST - VERONA
NODO AVAC DI VERONA: INGRESSO OVEST

IMPIANTI DI SEGNALAMENTO

PRIACC VERONA PORTA NUOVA - FASE 3.1

Piano con G esaltante in c/g - GA1

SCALA: -/-

COMMESSA	LOTTO	FASE	ENTE	TIPO DOC.	OPERA/DISCIPLINA	PROGR.	REV.
I 3 1 0	0 0	D	D	P X	A C 1 0 1 0 7 0	0 0 0	A

Rev.	Descrizione	Redatto	Data	Verificato	Data	Validato	Data	Autorizzato Data
A	Prima emissione	G. Ciarlo	12.2021	G. Ciarlo	12.2021	A. Ciarlo	12.2021	A. Ciarlo 12.2021

© ITALFERR
Tutti i diritti sono riservati
Nessuna parte del documento può essere riprodotta o trasmessa senza il consenso scritto di Italferr

File: IN1000000PA0001_PRIACC GA1 PRIACC Verona Porta Nuova - Fase 3.1.dwg

n. Elab.: